
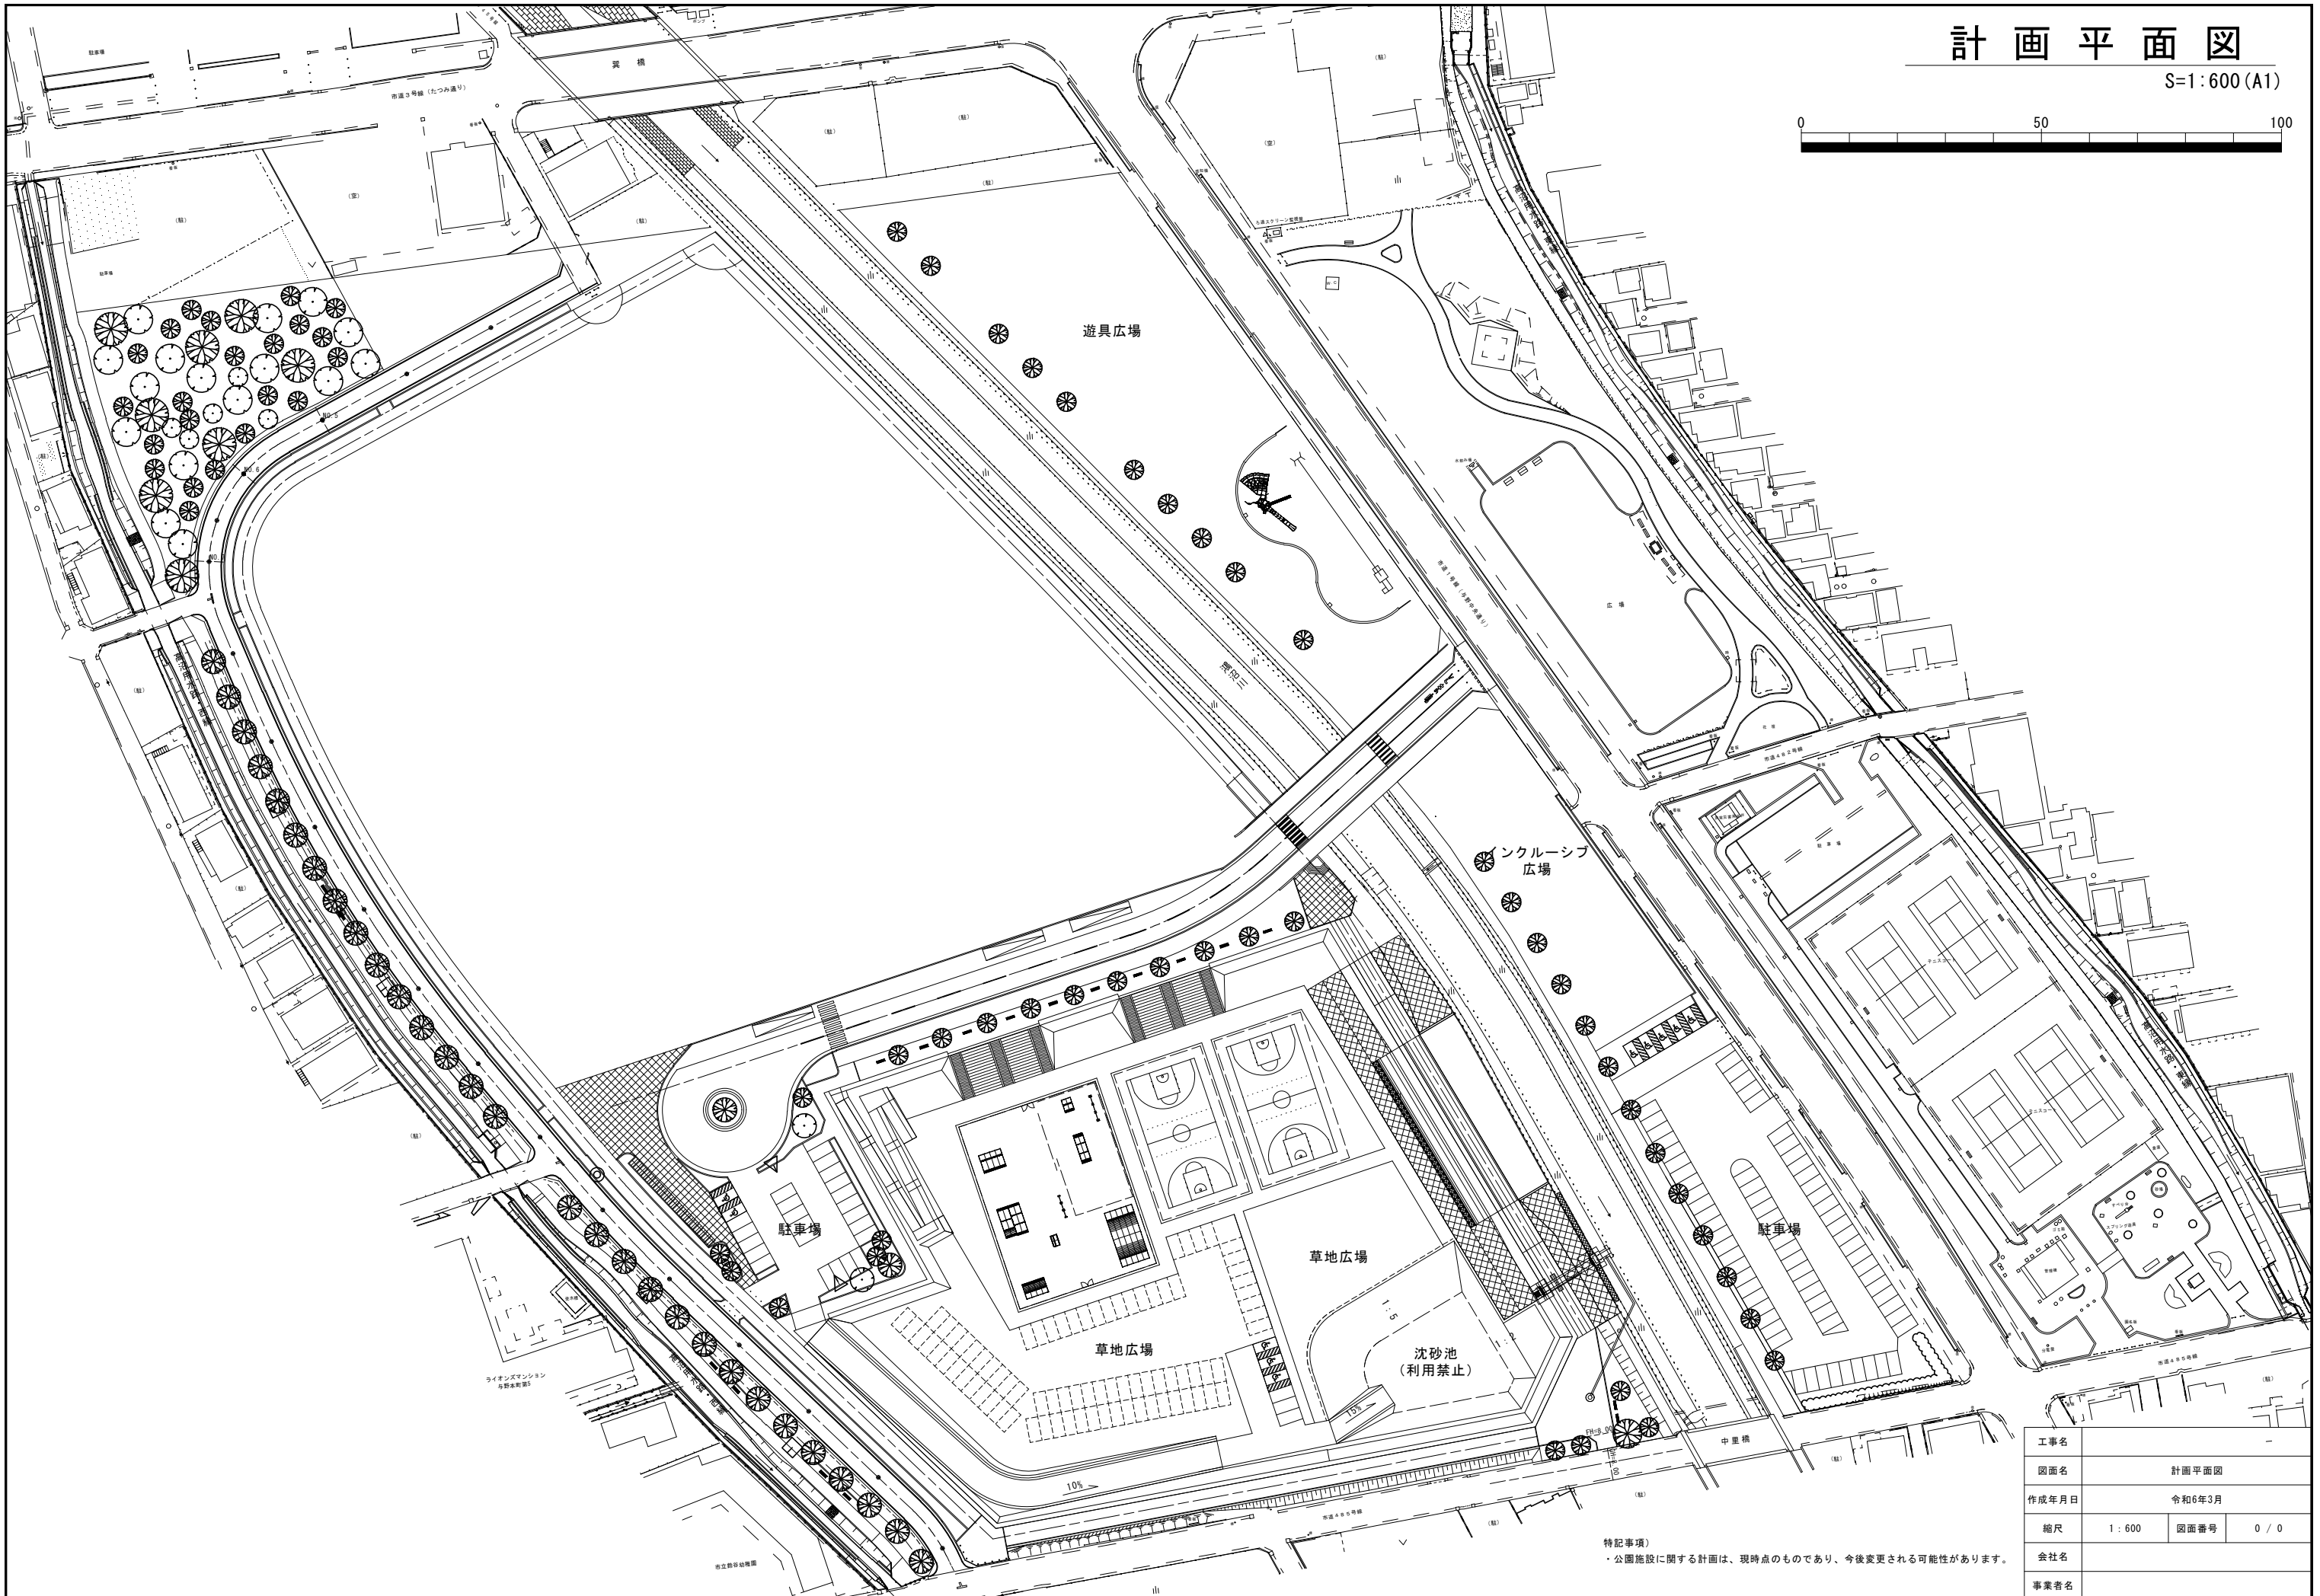


# 計画平面図

S:1:600 (A1)

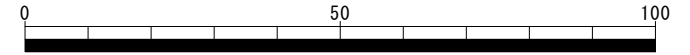

特記事項  
・公園施設に関する計画は、現時点のものであり、今後変更される可能性があります。

工事名	-		
図面名	計画平面図		
作成年月日	令和6年3月		
縮尺	1:600	図面番号	0/0
会社名	-		
事業者名	-		