


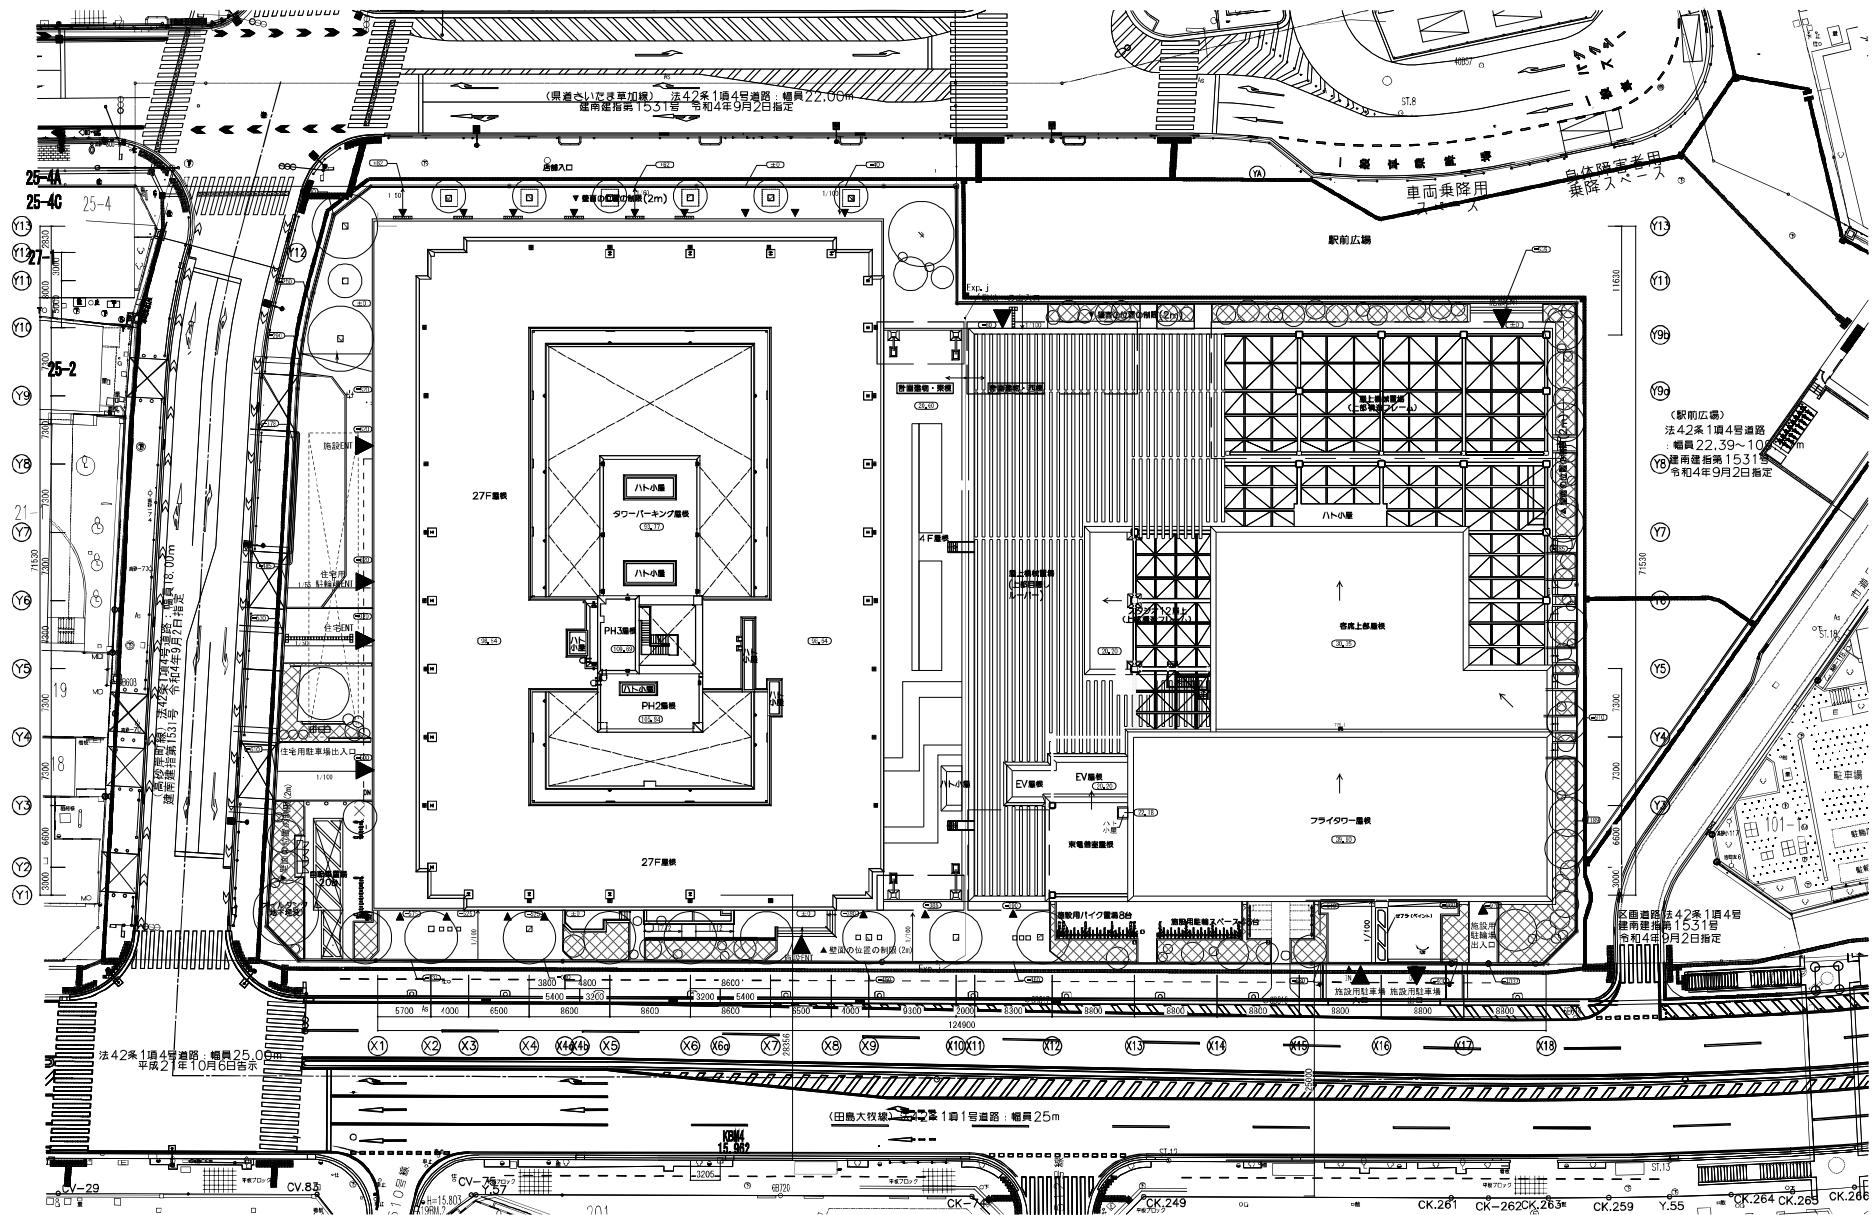


※図面は参考図です。
工事変更内容を反映しているものではありません。



浦和駅西口南高砂地区第一種市街地再開発事業 施設建築物設計図	図面名：配置図 縮尺：1/500 0 5 10 20 (m)	図面番号： 1
2024.12.13		


<変更後>

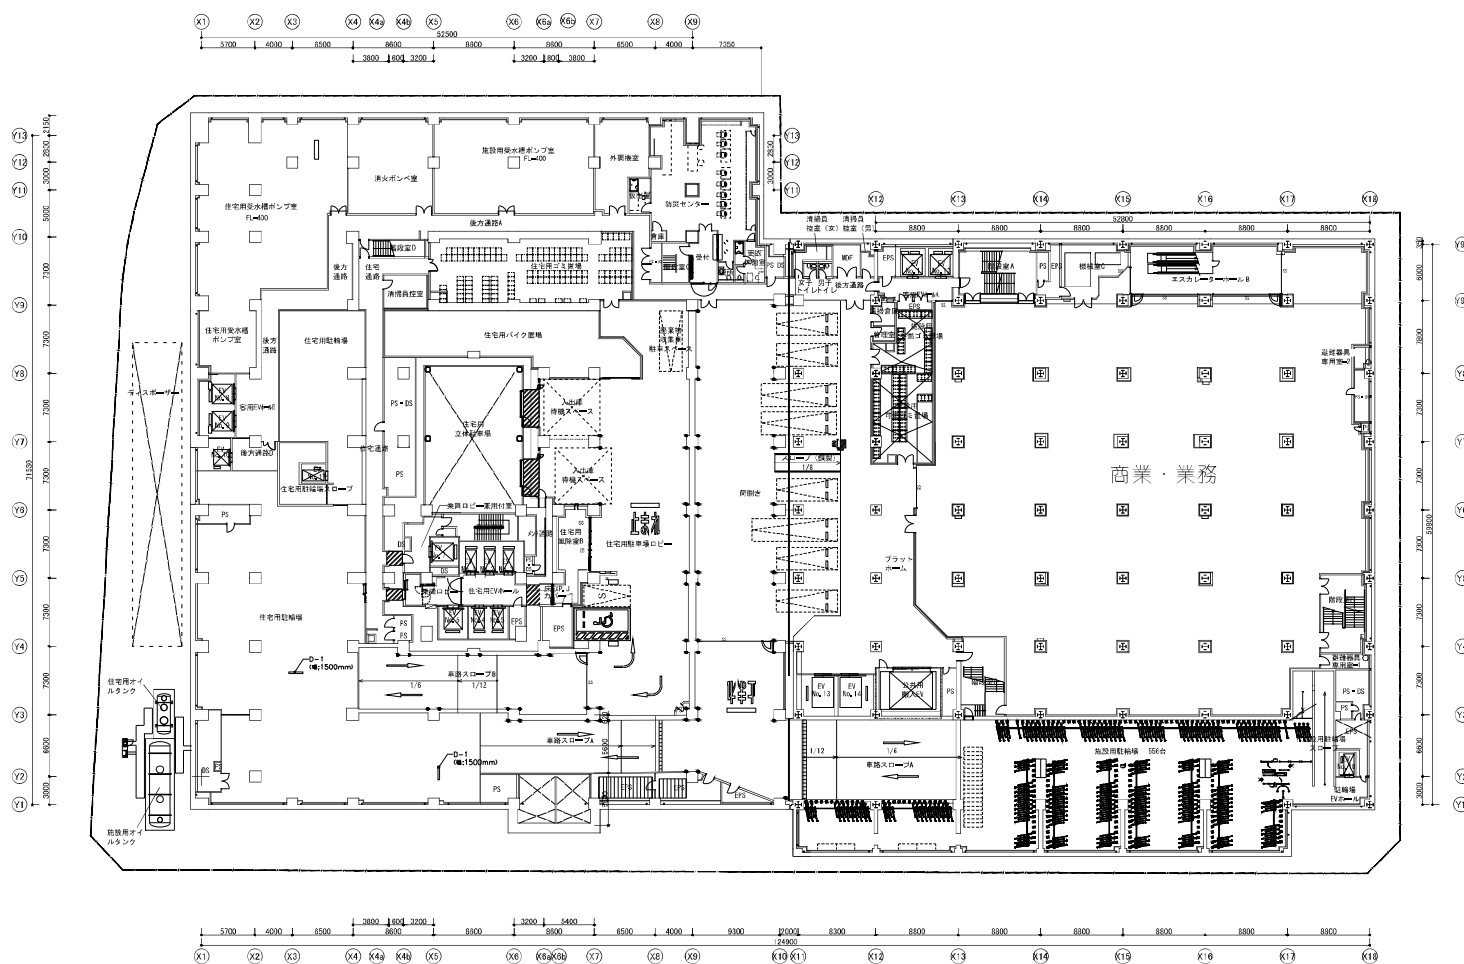

浦和駅西口南高砂地区第一種市街地再開発事業 施設建築物設計図	図面名：地下1階平面図	図面番号： 4
	縮尺：1/500 051020(m)	
	2024.12.13	

※図面は参考図です。
工事変更内容を反映しているものではありません。

<変更後>

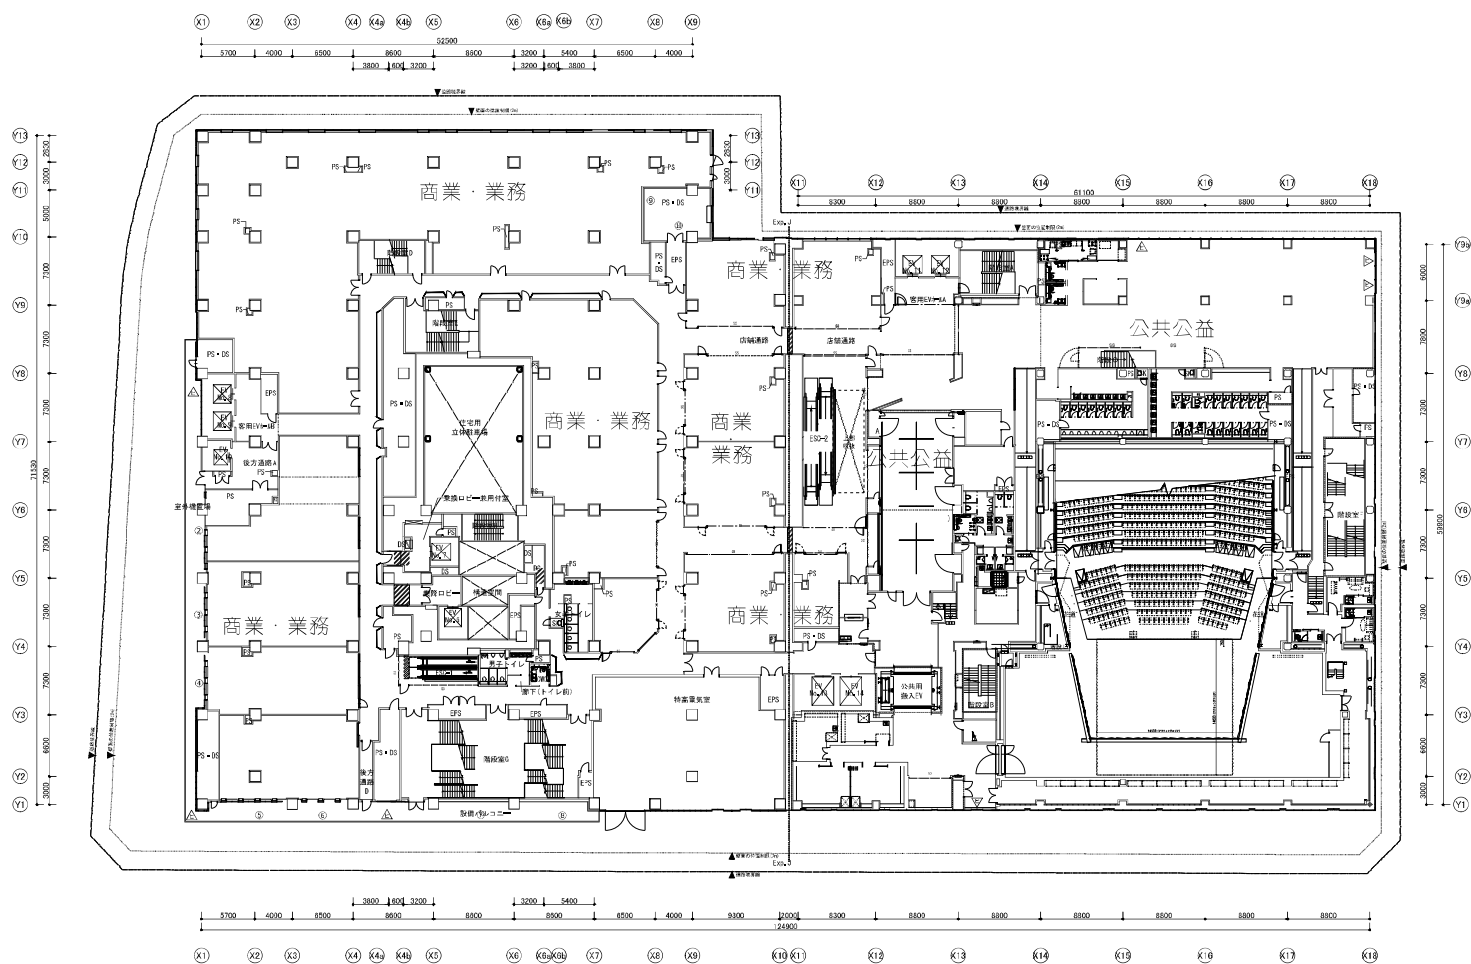

浦和駅西口南高砂地区第一種市街地再開発事業 施設建築物設計図	図面名：3階平面図	図面番号： 7
	縮尺：1/500 051020(m) </	

※図面は参考図です。
工事変更内容を反映しているものではありません。

<変更後>