




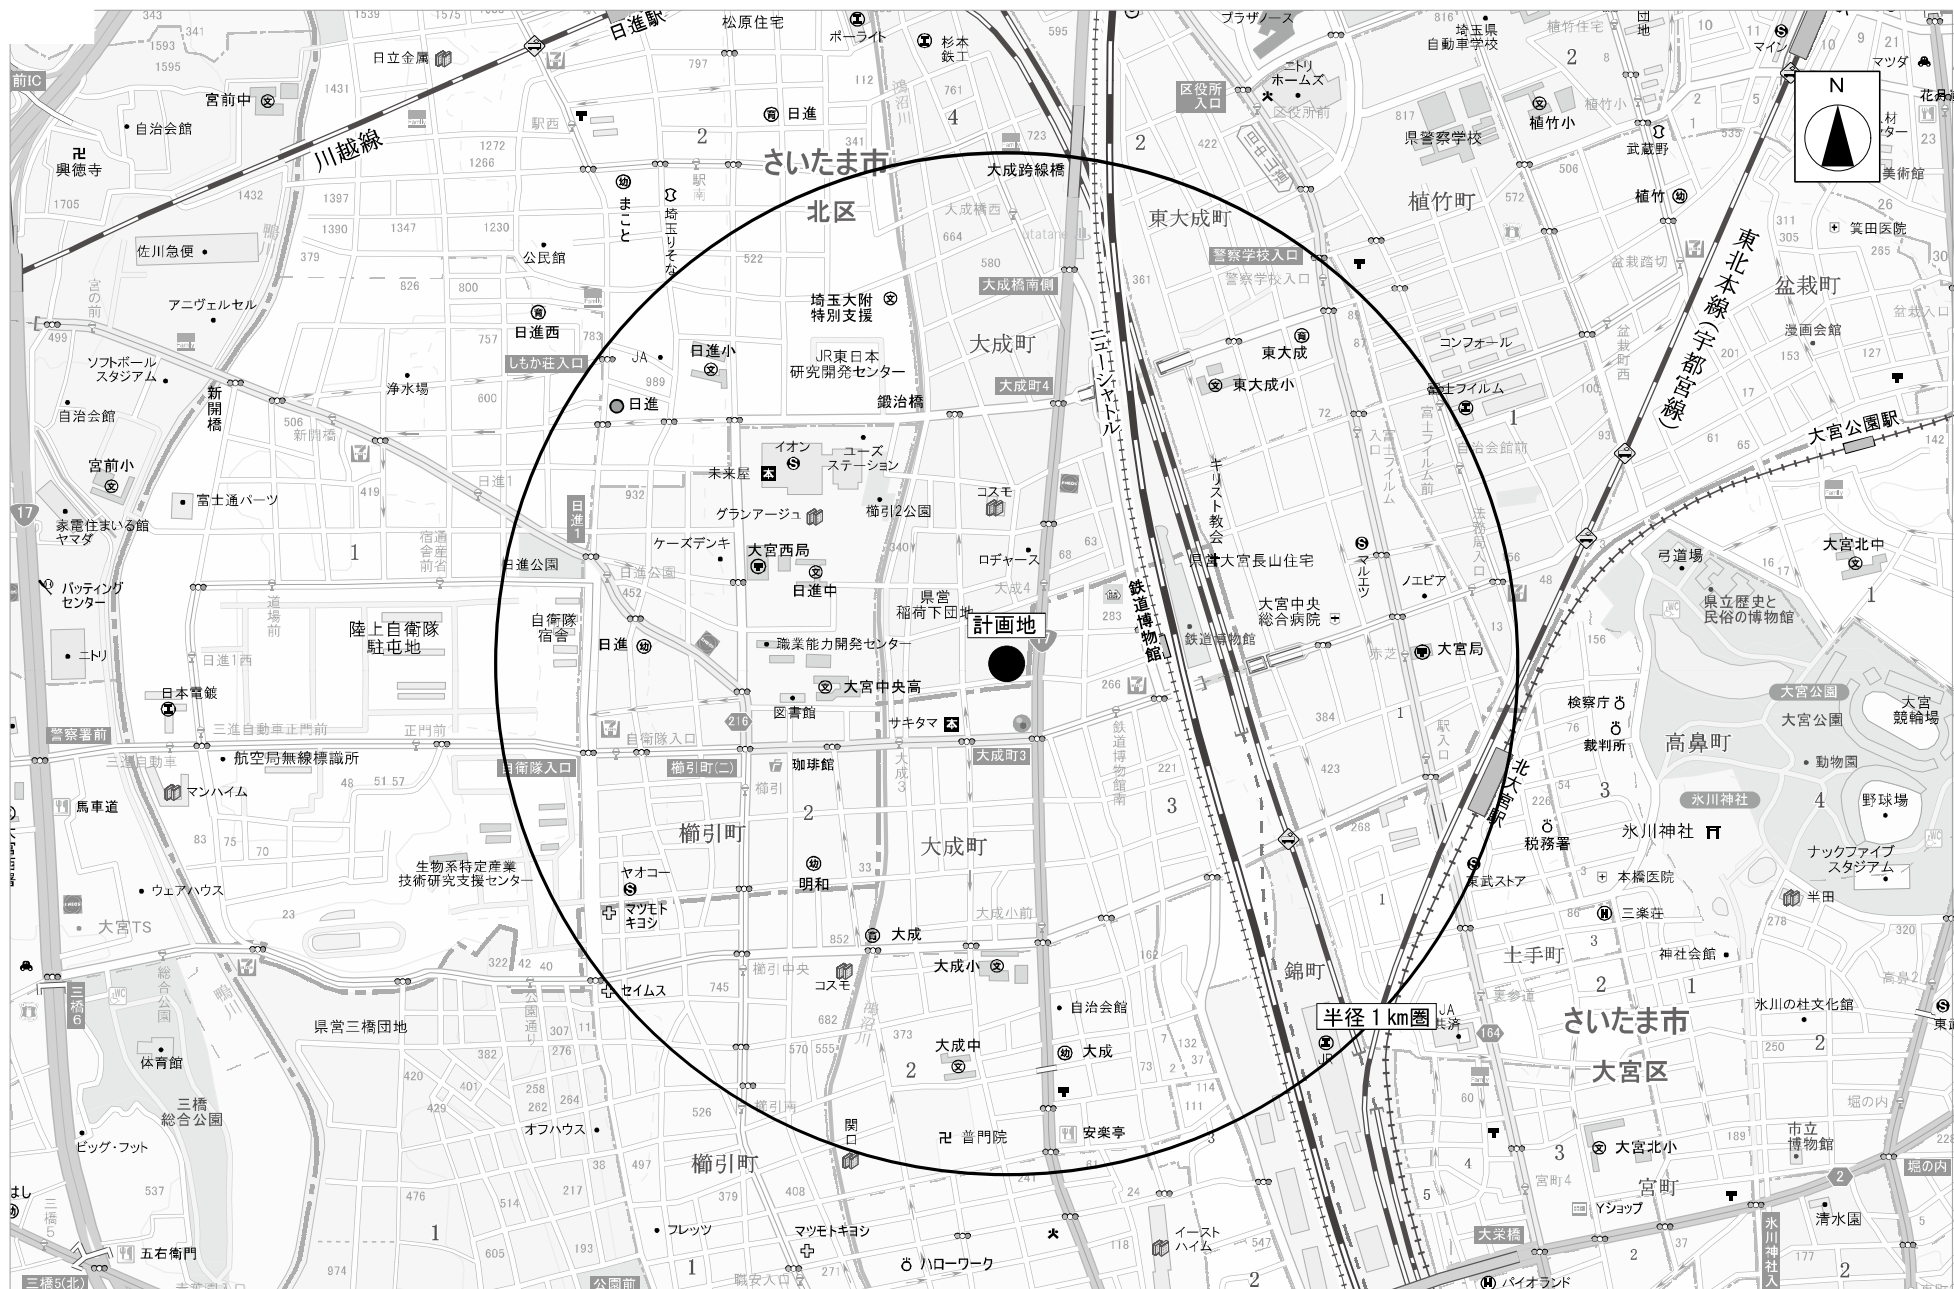


図面No. 1	広域図
(仮称) 生鮮市場TOP大成店	縮尺= 1 : 10,000




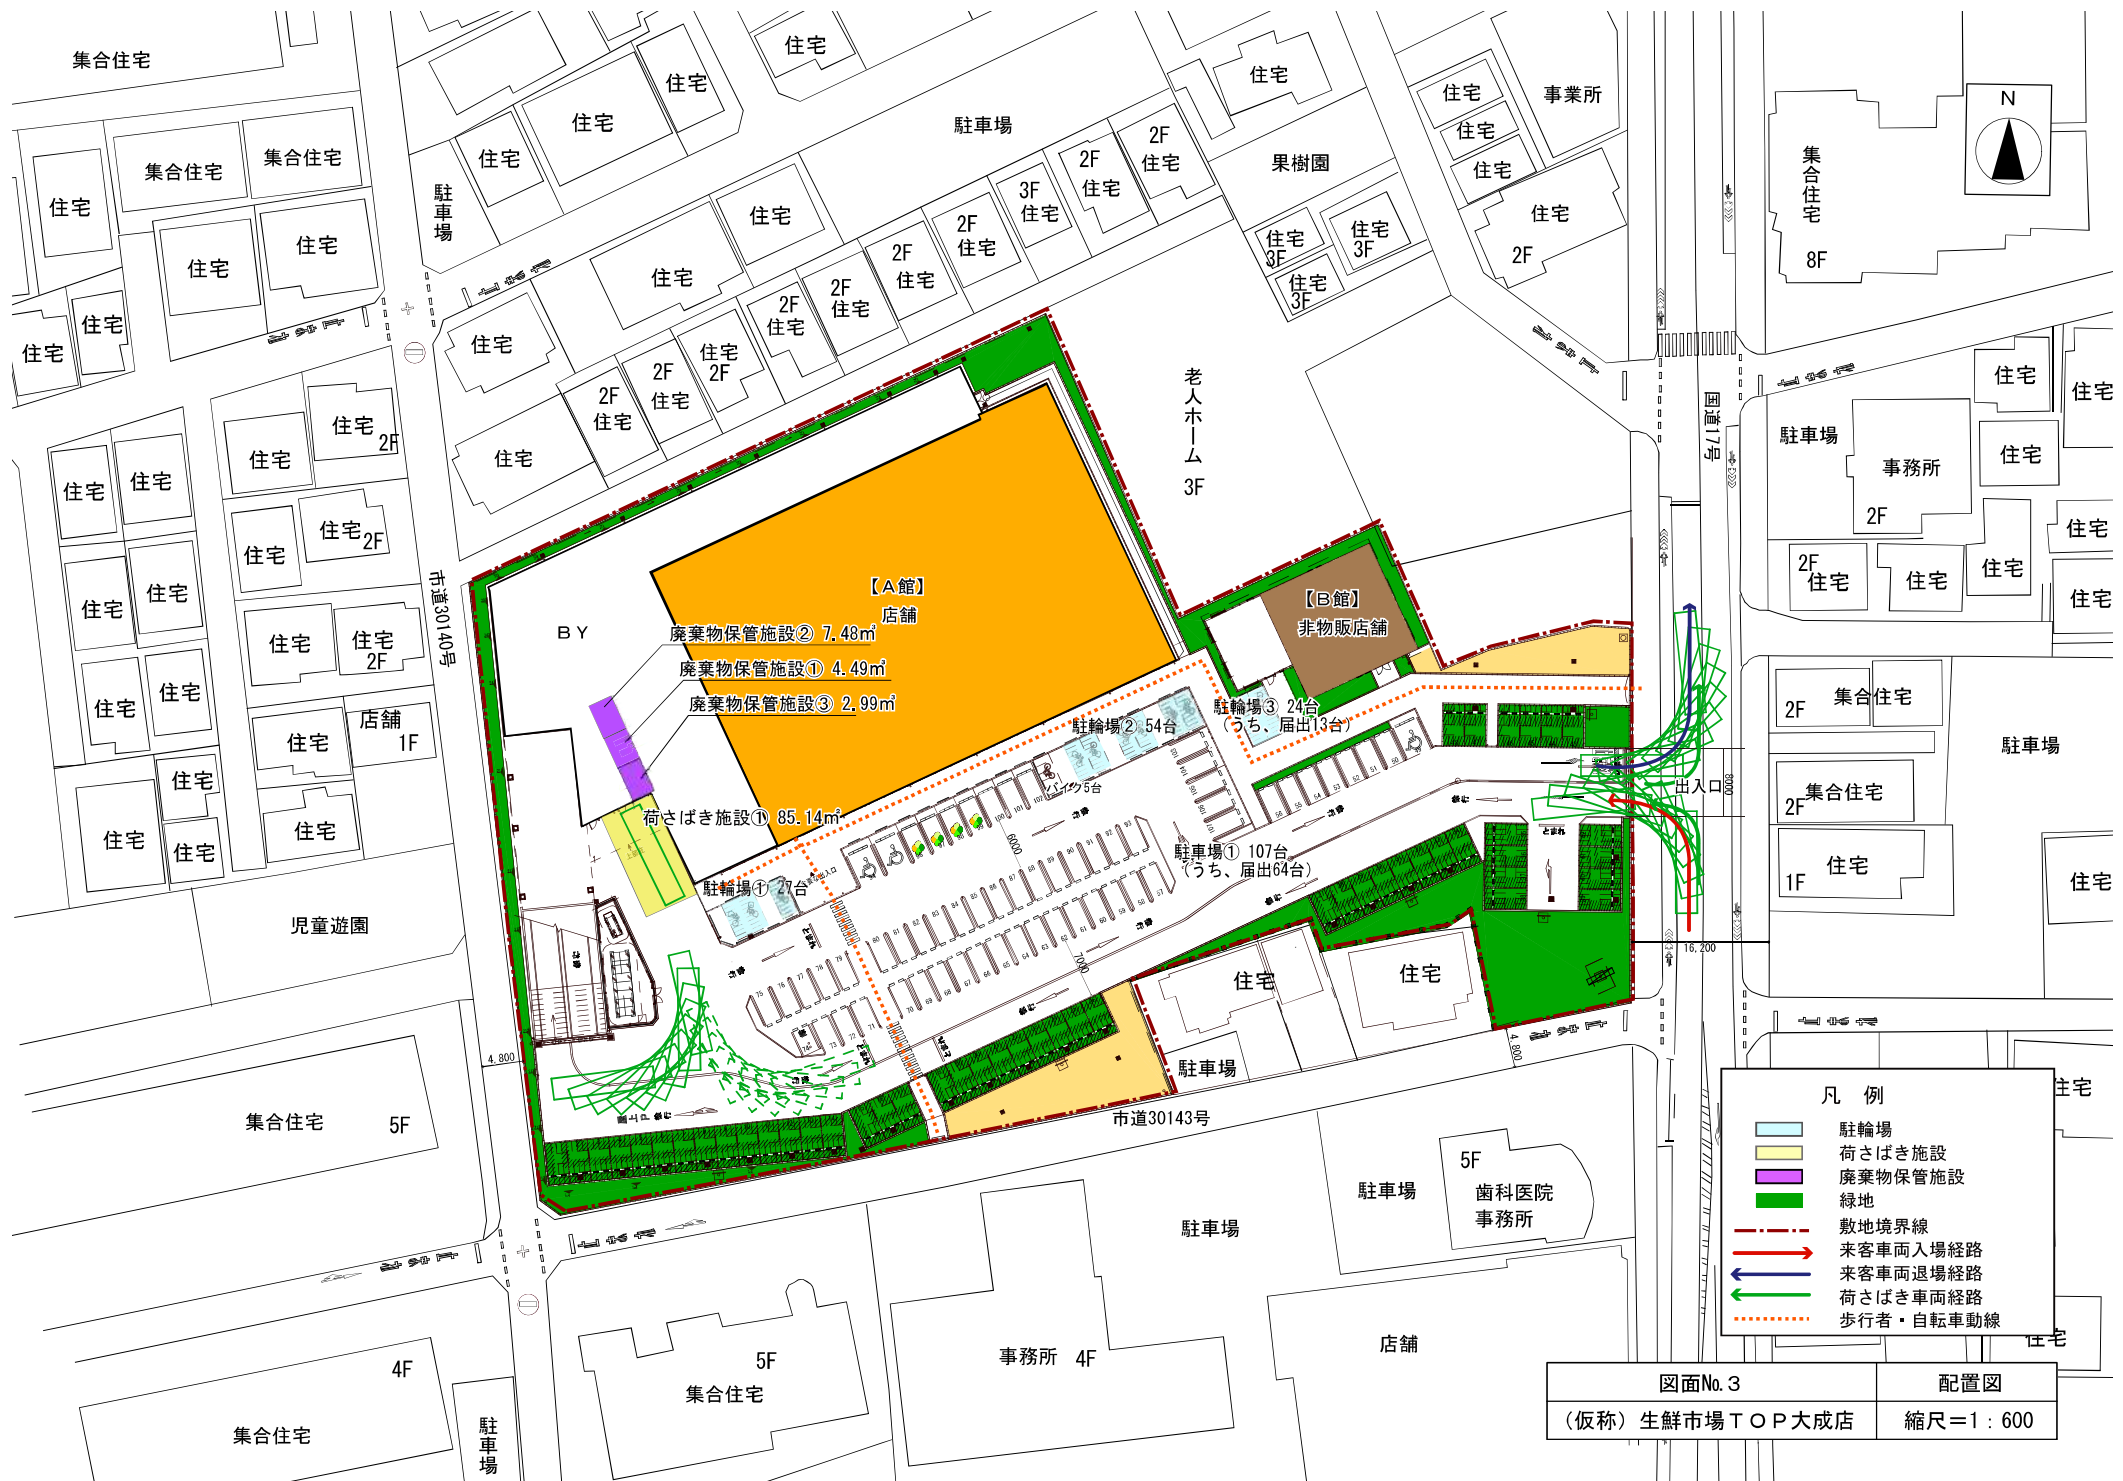

図面No.3	配置図
(仮称) 生鮮市場TOP大成店	縮尺=1:600

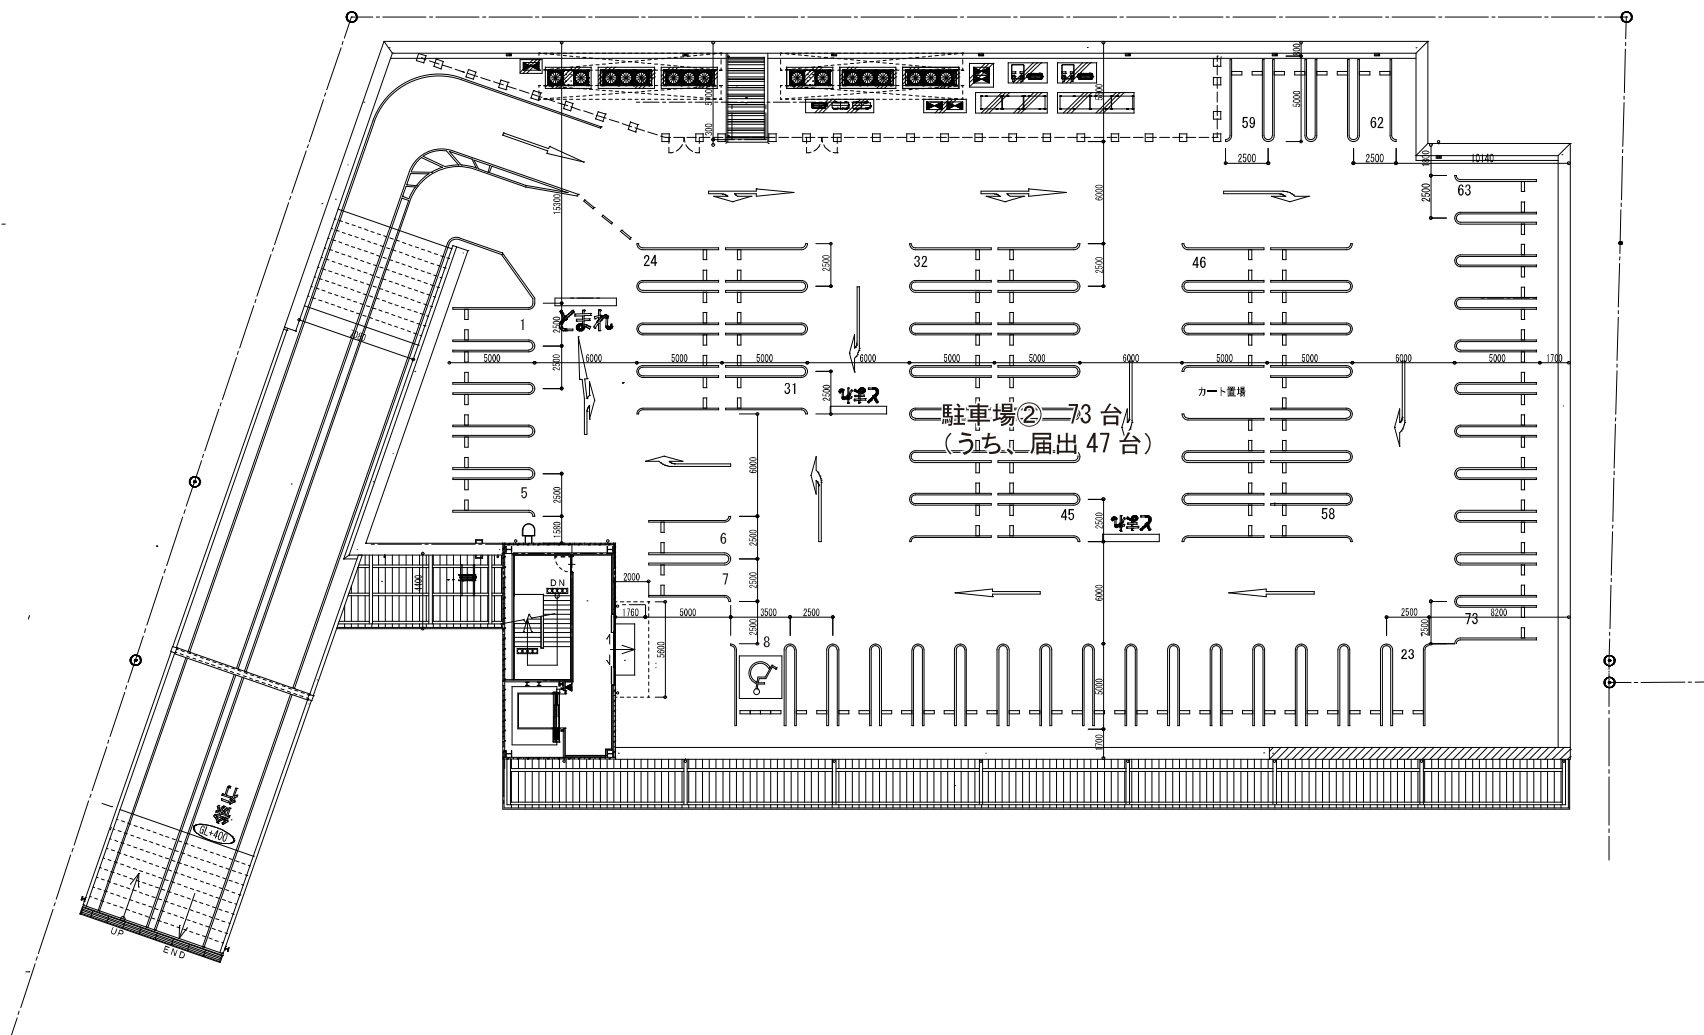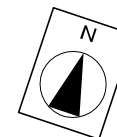





図面No. 4	R階平面図
(仮称) 生鮮市場TOP大成店	縮尺=1 : 300

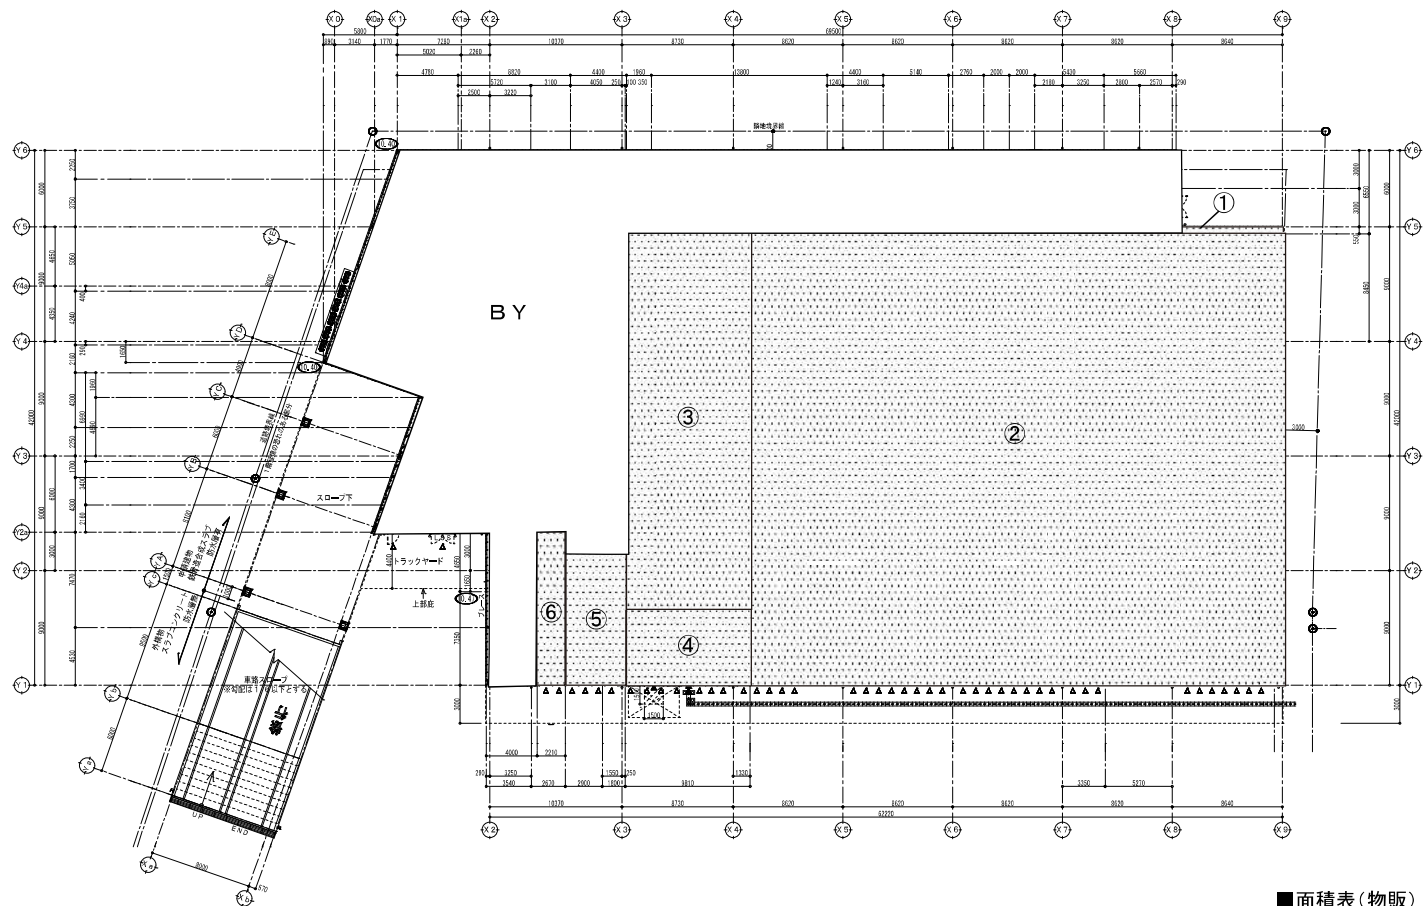



■面積表(物販)

求積表							
物販	1階	①	8,350	×	0.550	=	4,593
		②	41,790	×	35.450	=	1481,456
		③	9,810	×	29.450	=	288,905
	小計						1774,953
	風除室	④	9,810	×	6.000	=	58,860
		⑤	4,700	×	10.350	=	48,645
		⑥	2,210	×	12.000	=	26,520
	小計						134,025
合 計						1,908,98	

図面No. 5	求積図
(仮称) 生鮮市場TOP大成店	縮尺=1 : 400

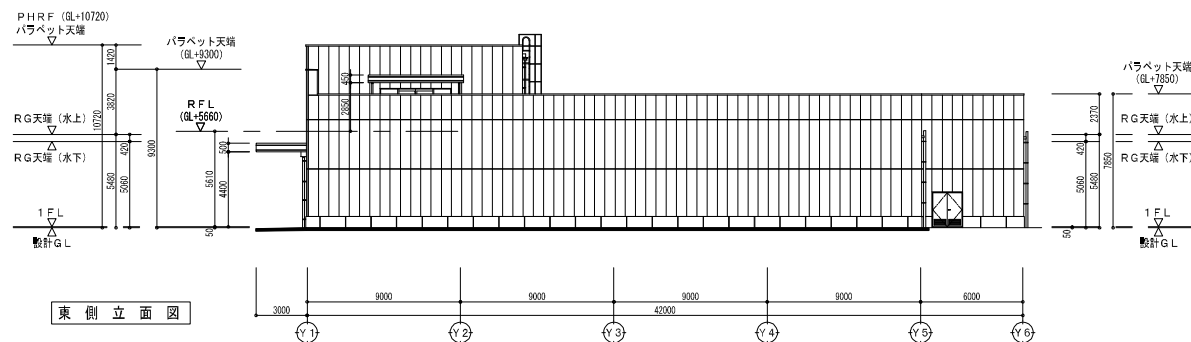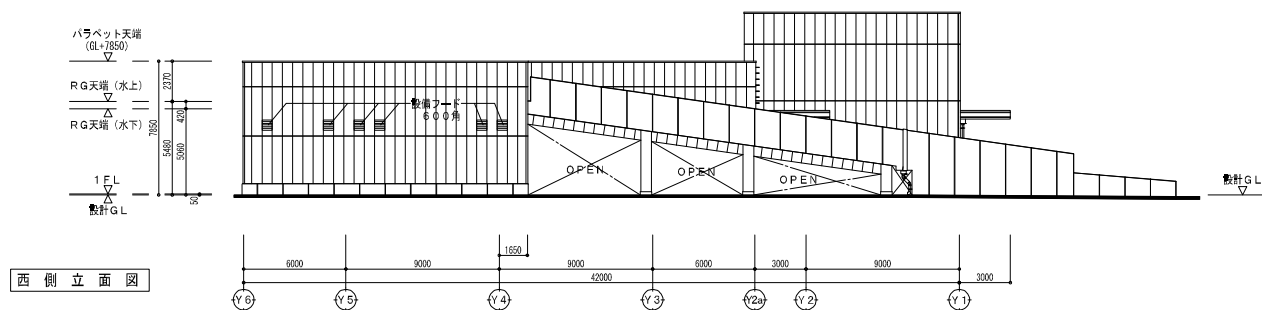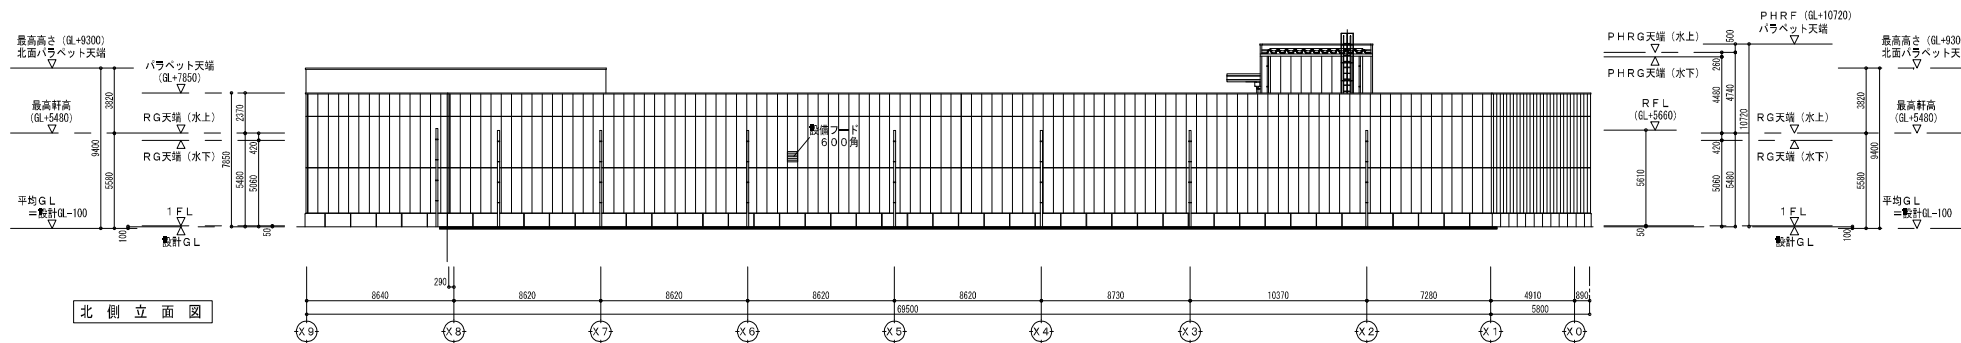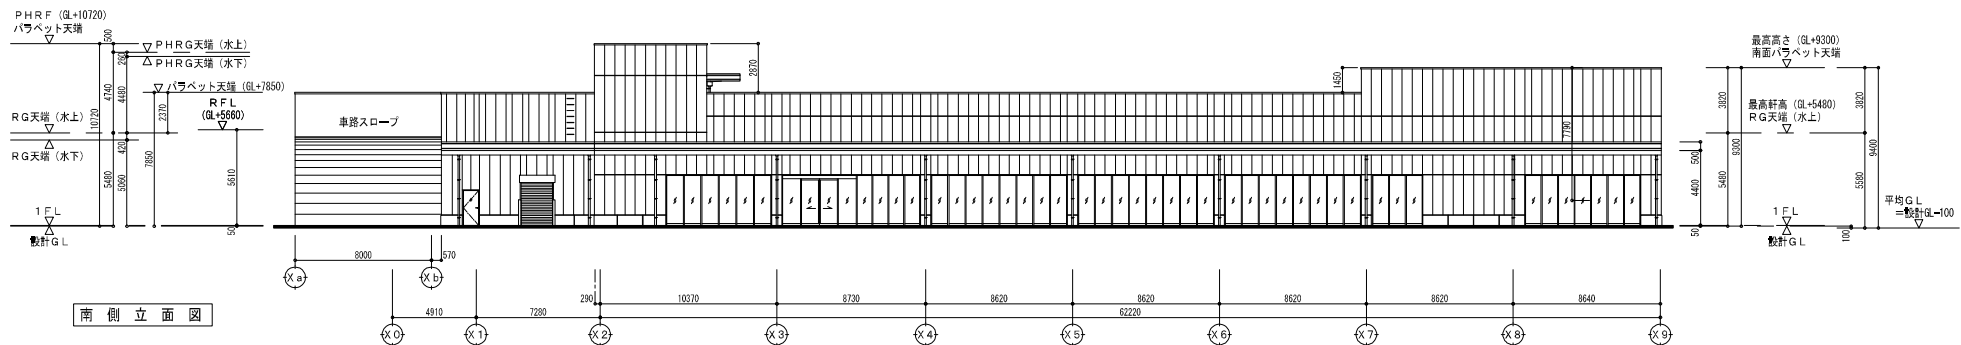

図面No. 6	立面図
(仮称) 生鮮市場TOP大成店	縮尺=1:300

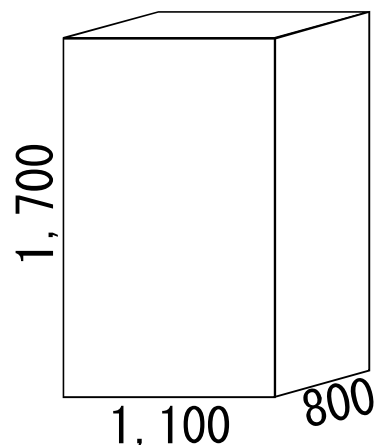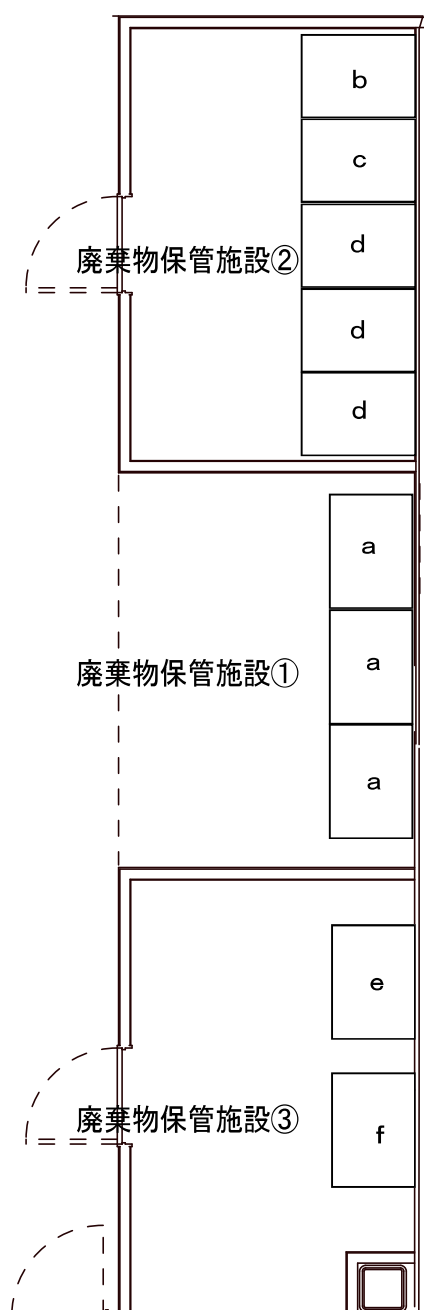

台車 : $1.1\text{m} \times 0.8\text{m} \times 1.7\text{m} = 1.4960 \text{ m}^3$

※生ゴミ等は、ポリ袋に入れて臭気漏れをなくして
カゴ台車に入れて保管する。

	廃棄物の種類	必要保管容量(m ³)		設置保管容量(m ³)	カゴ車台数	算出根拠
廃棄物保管施設①	a 紙製廃棄物	3.9000	<	4.4880	3	1.1m×0.8m×1.7m 3台
廃棄物保管施設②	b 金属製廃棄物	0.1300	<	1.4960	1	1.1m×0.8m×1.7m 1台
	c ガラス製廃棄物	0.1100	<	1.4960	1	1.1m×0.8m×1.7m 1台
	d プラスチック製廃棄物	3.7500	<	4.4880	3	1.1m×0.8m×1.7m 3台
廃棄物保管施設③	e 生ゴミ等	0.5800	<	1.4960	1	1.1m×0.8m×1.7m 1台
	f その他の可燃性廃棄物	0.2700	<	1.4960	1	1.1m×0.8m×1.7m 1台
合 計		8.7300	<	14.9600	10	1.1m×0.8m×1.7m 10台

図面No. 7	廃棄物保管施設配置図
(仮称) 生鮮市場TOP大成店	縮尺=1 : 70