



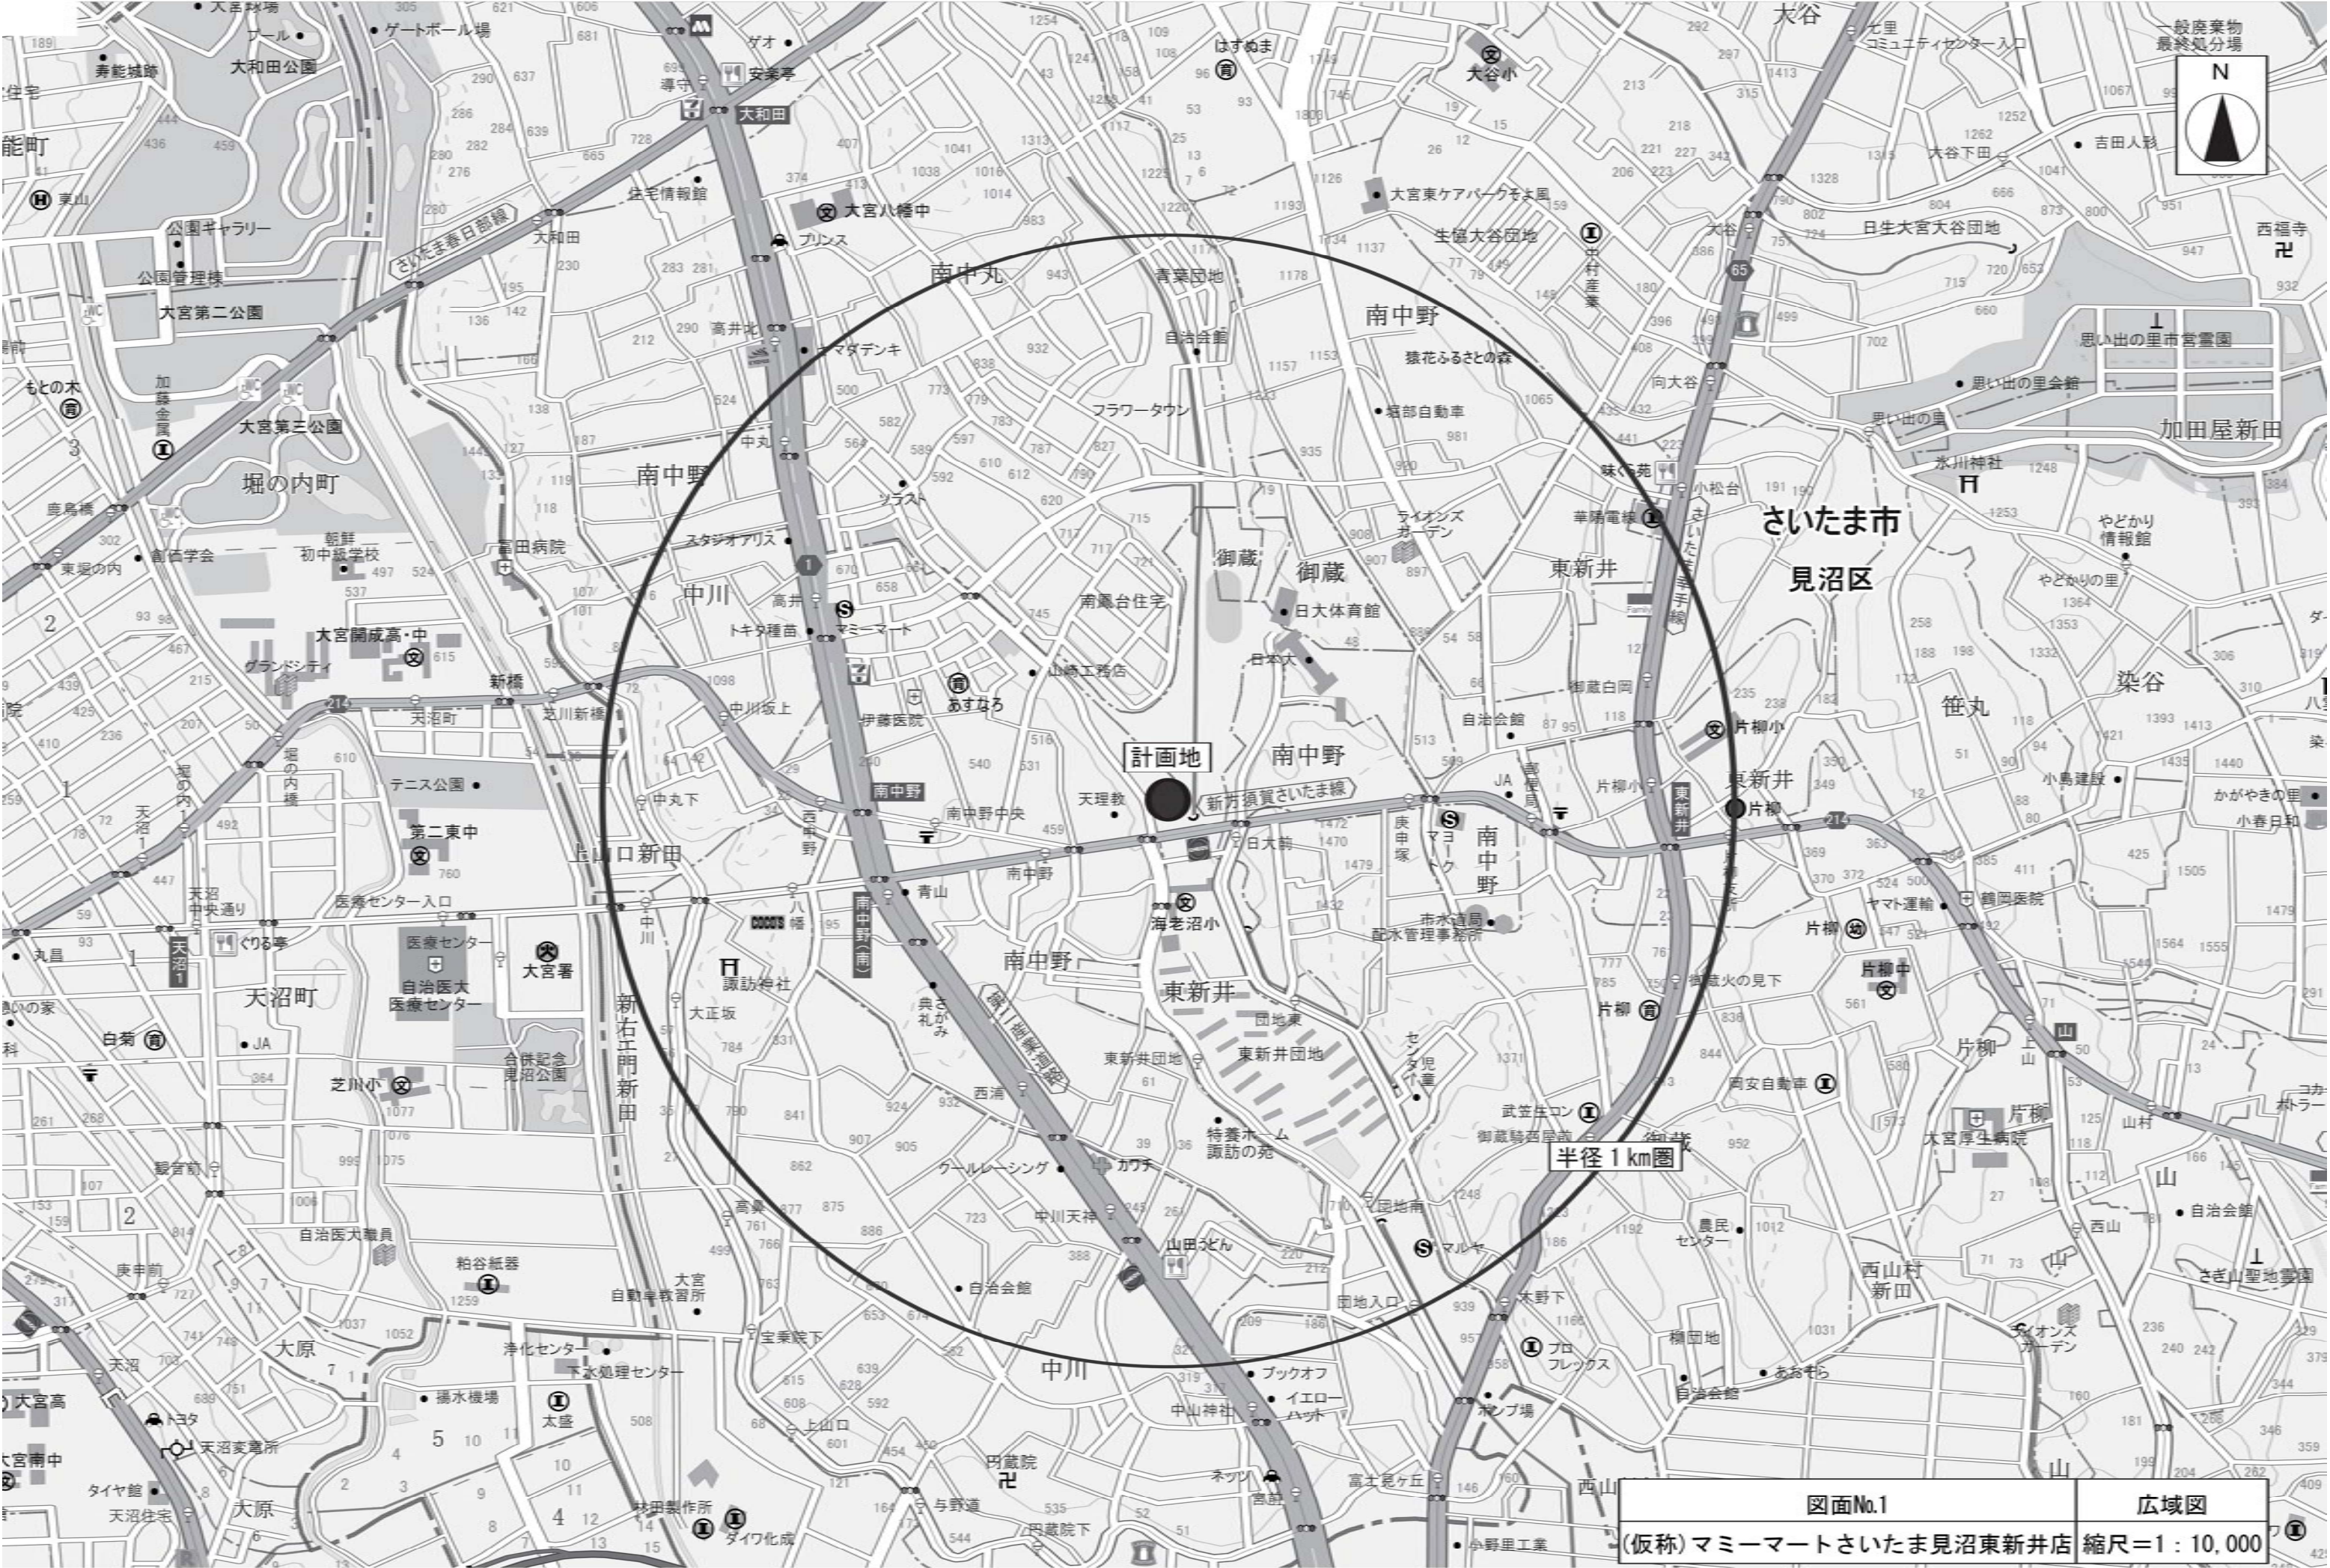

図面No.1	広域図
(仮称) マミーマートさいたま見沼東新井店 縮尺=1 : 10,000	

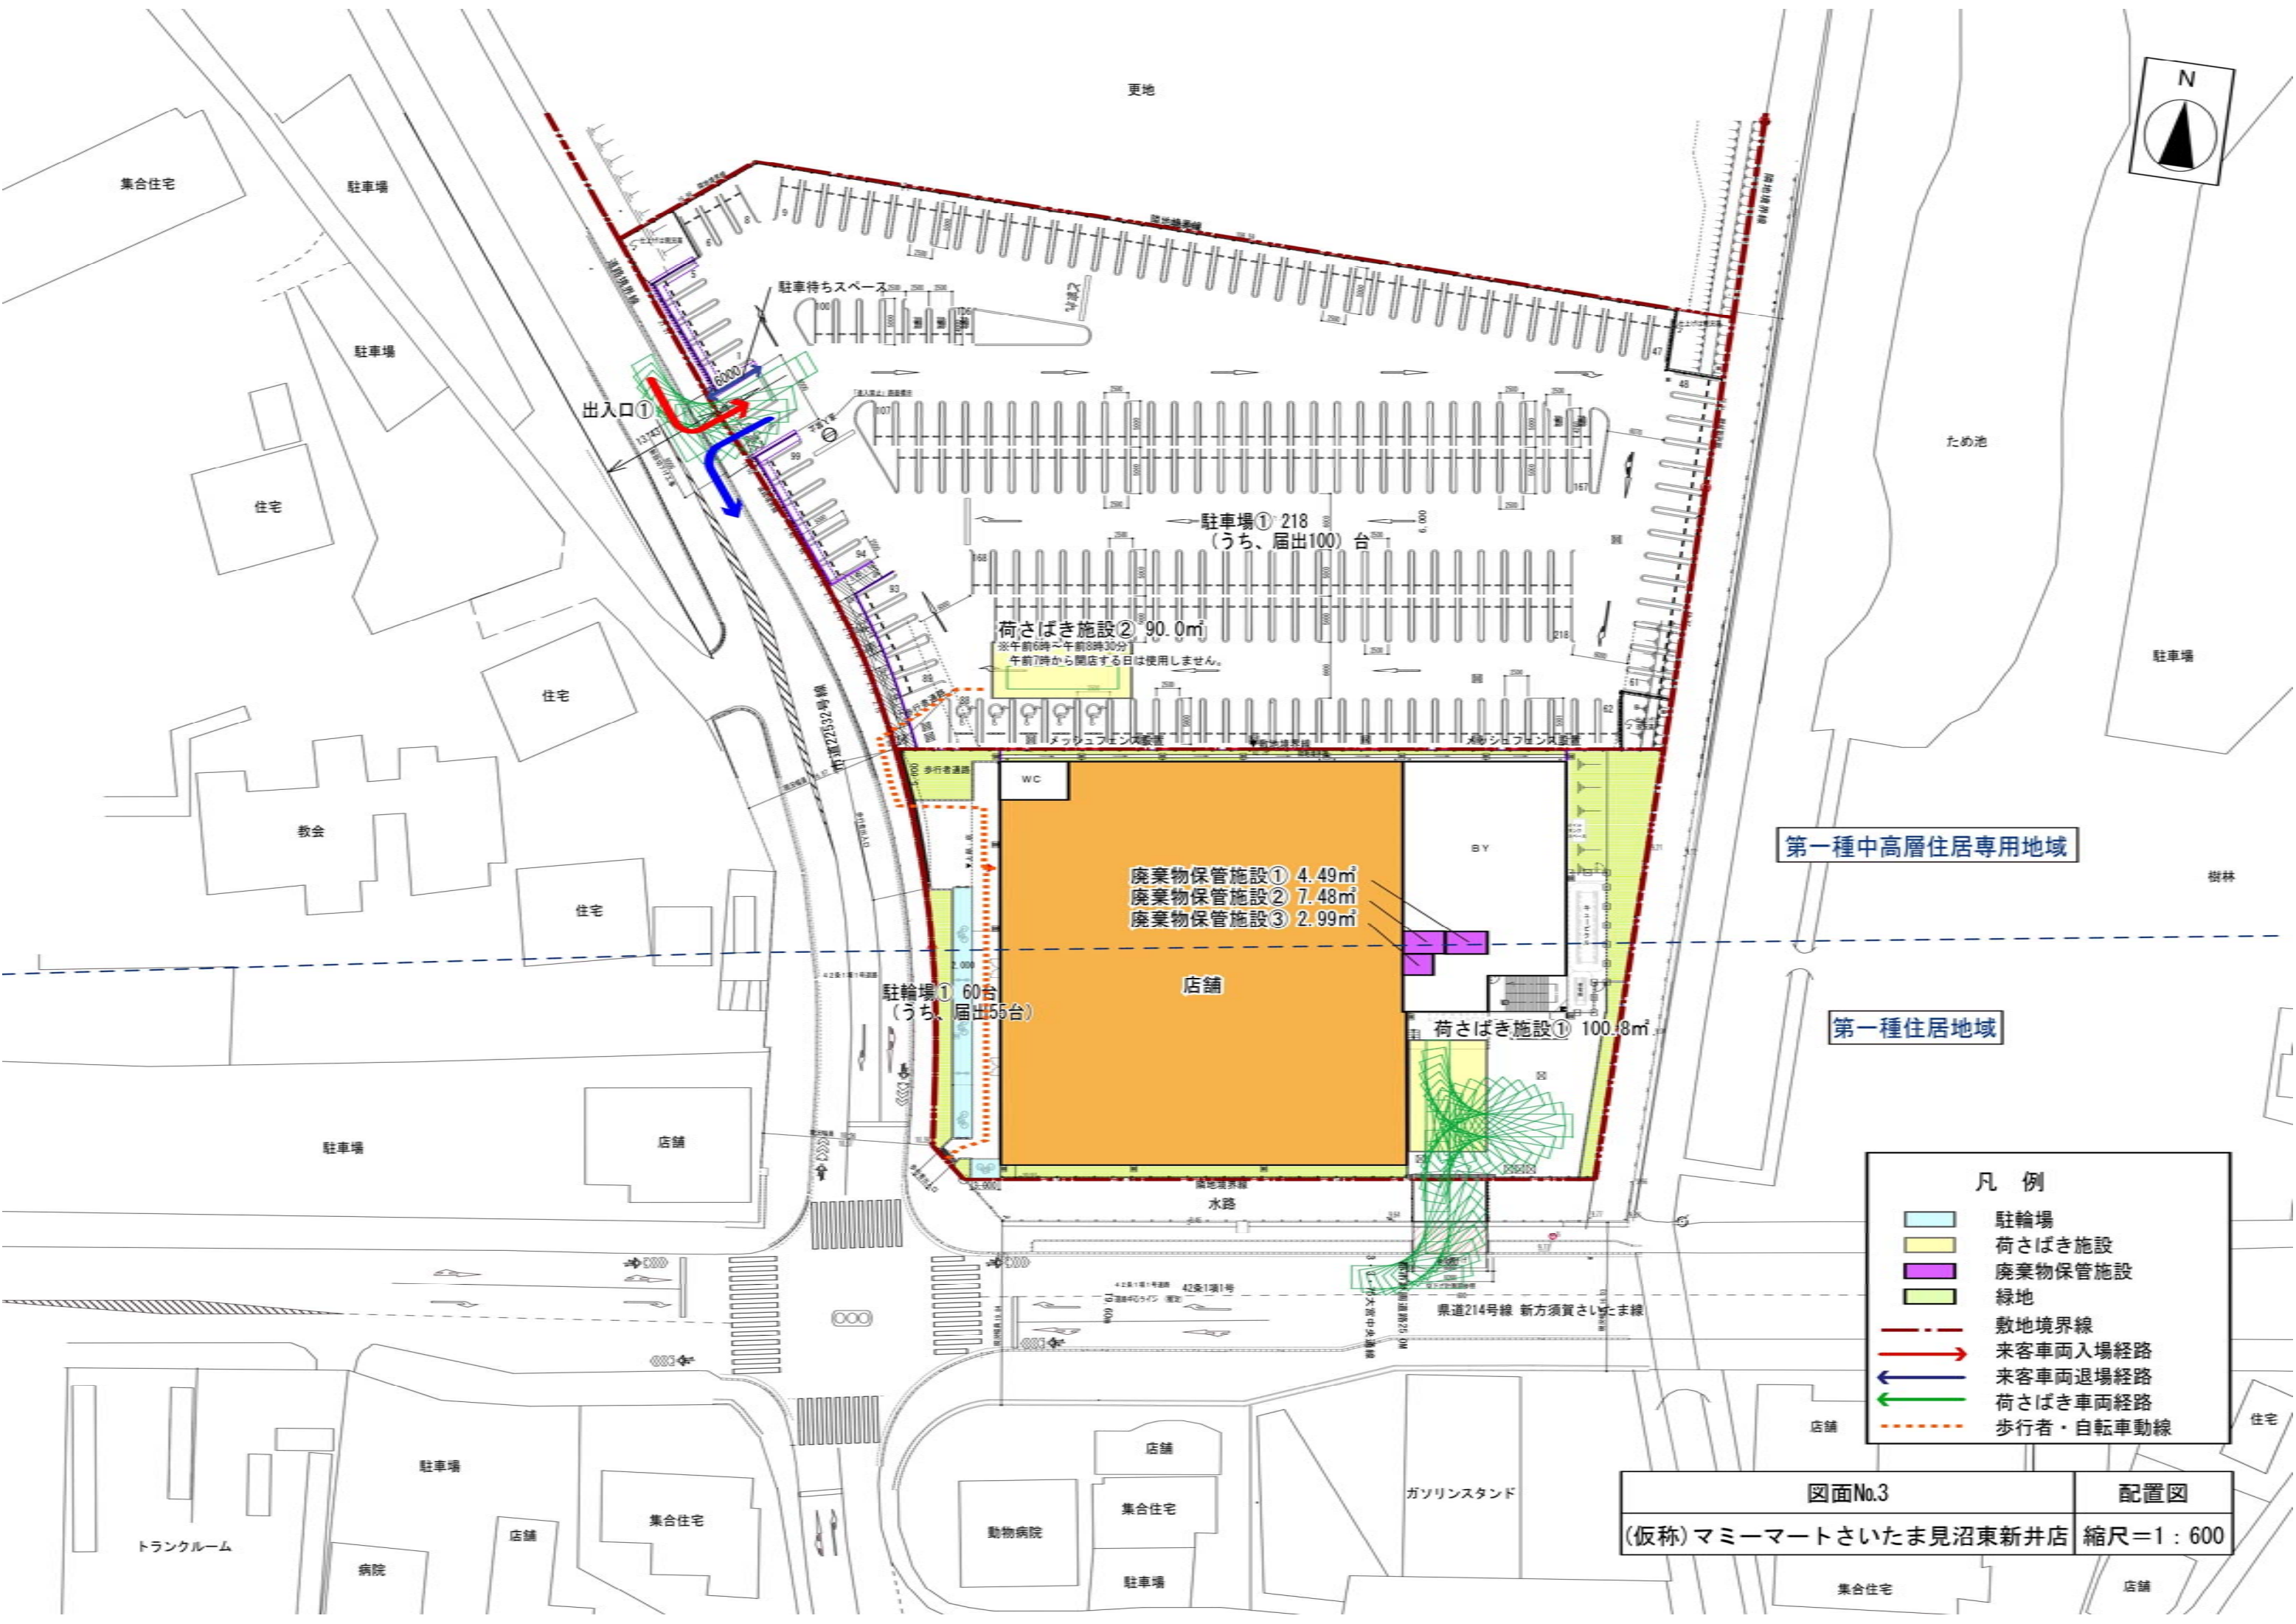


- 凡 例
- 駐輪場
 - 荷さばき施設
 - 廃棄物保管施設
 - 緑地
 - 敷地境界線
 - 来客車両入場経路
 - 来客車両退場経路
 - 荷さばき車両経路
 - 歩行者・自転車動線

図面No.3
(仮称) マミーマートさいたま見沼東新井店
配置図
縮尺=1:600





図面No.4	平面図 (2階)
(仮称) マミーマートさいたま見沼東新井店	縮尺=1 : 300

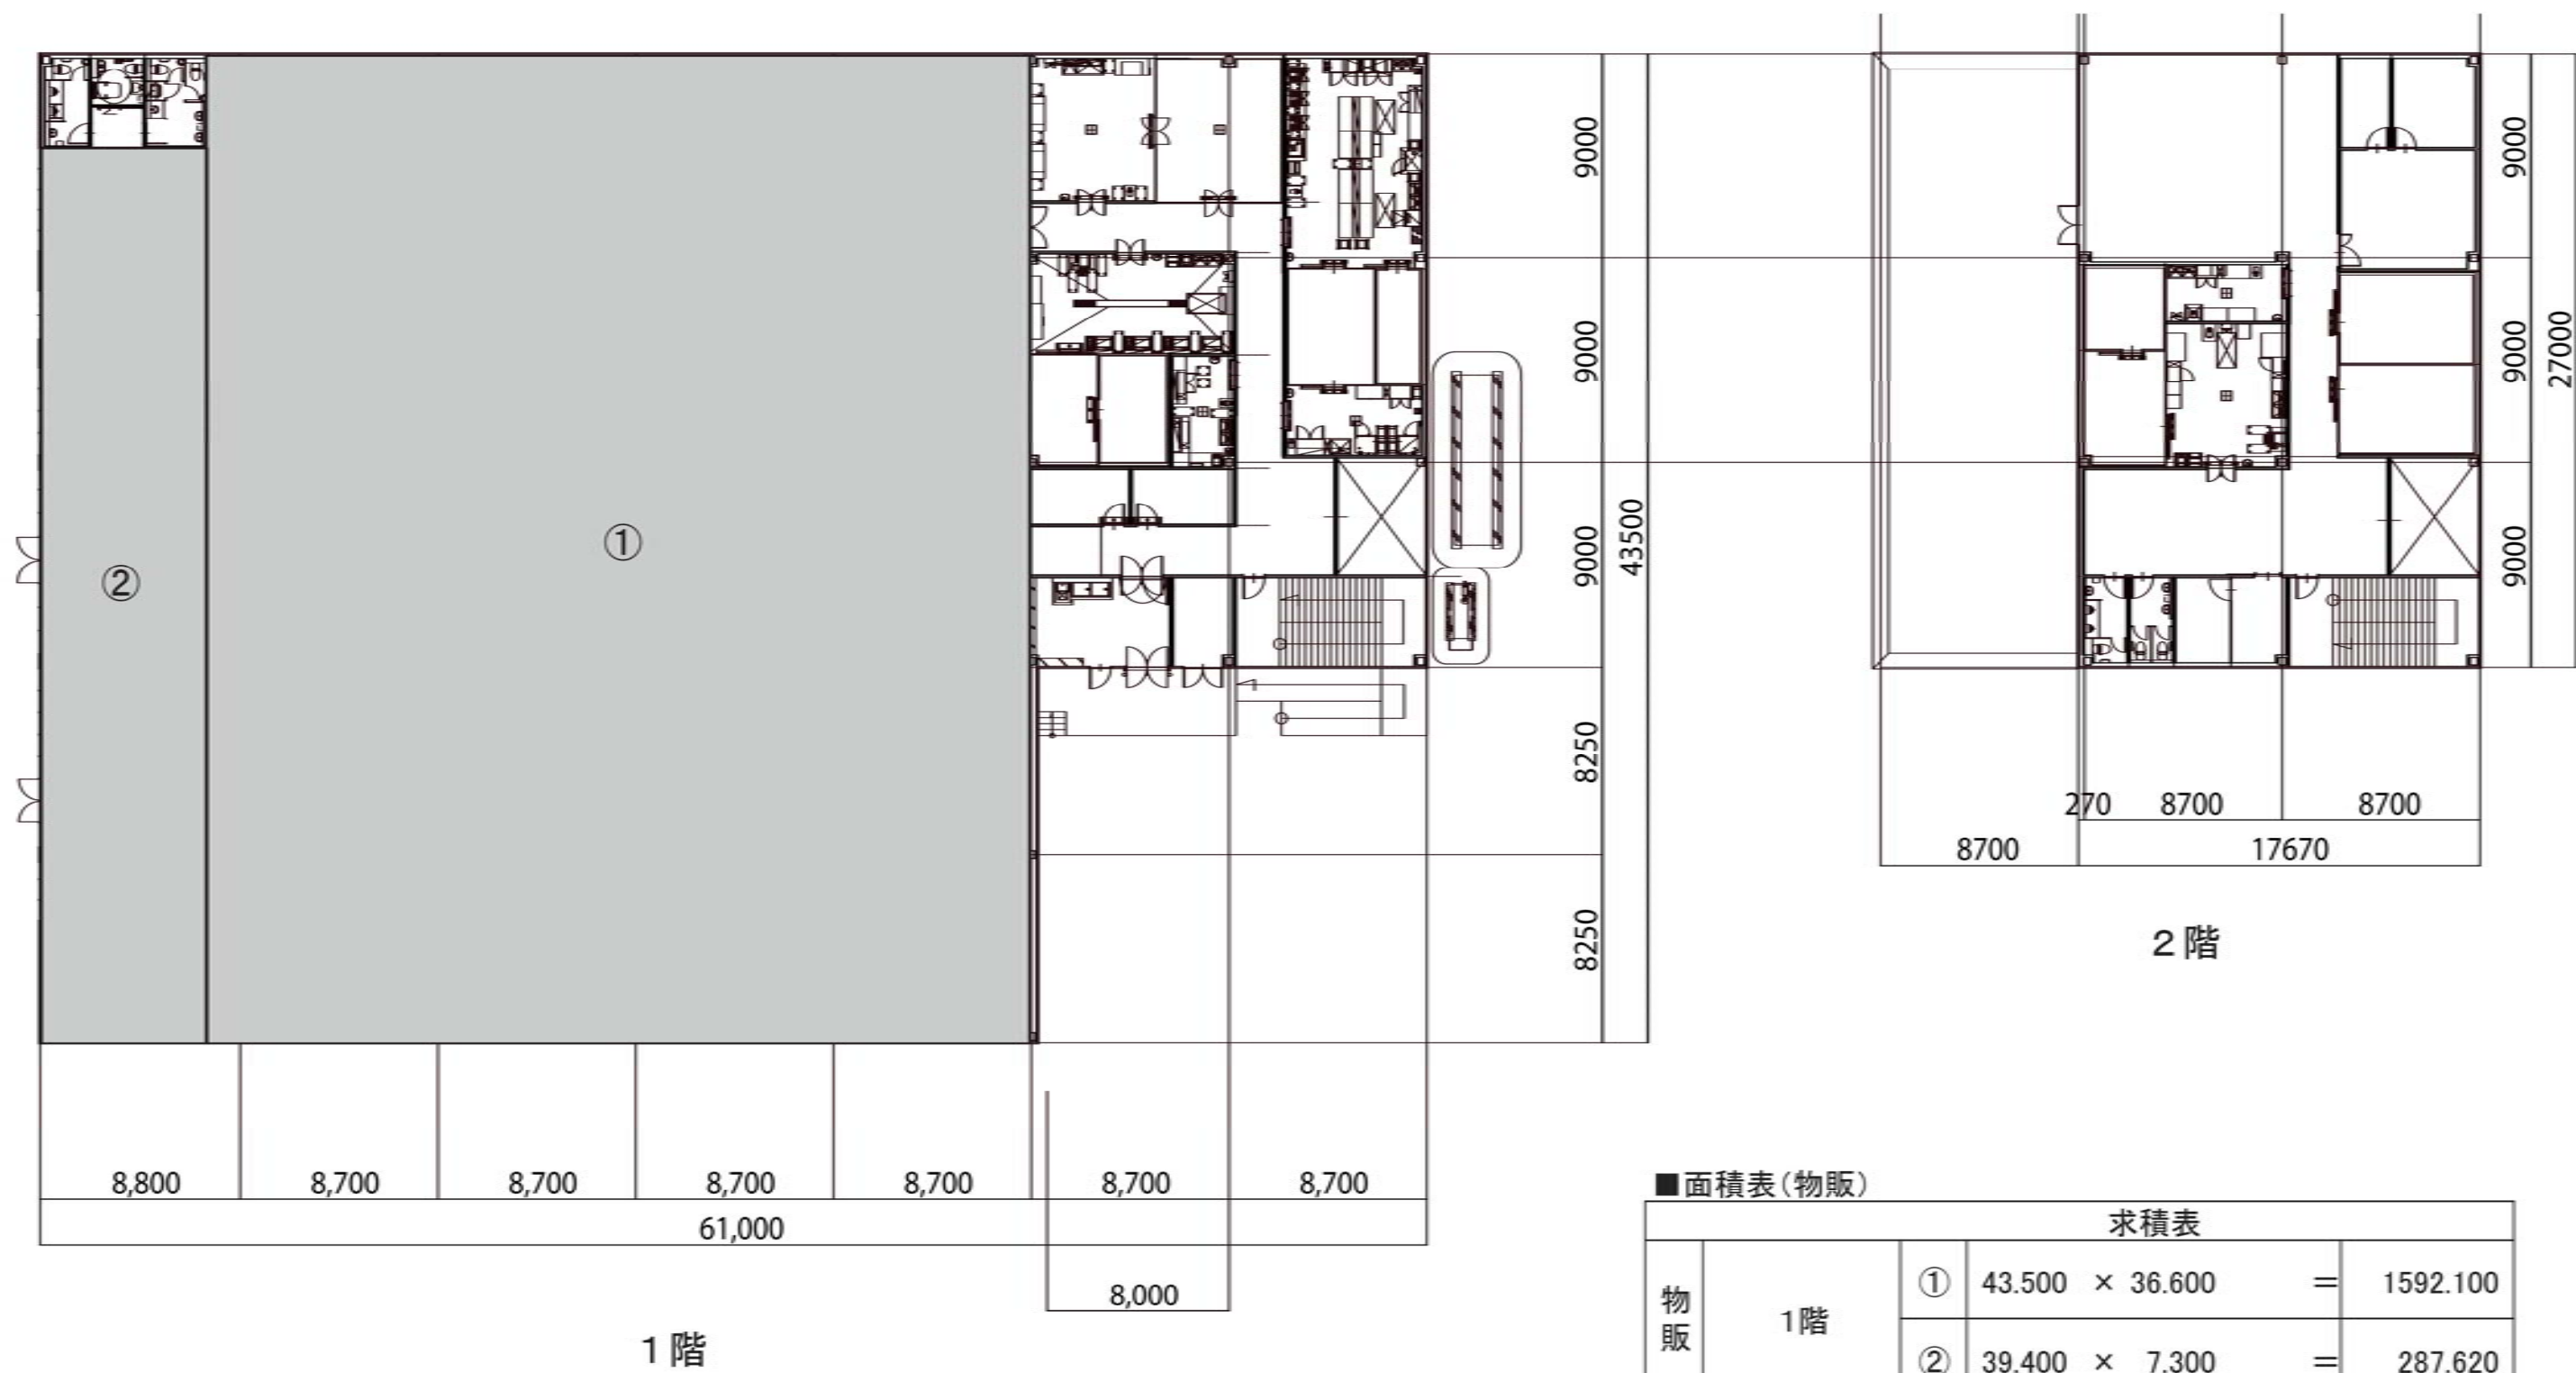

■面積表(物販)

求積表					
物販	1階	①	43.500 × 36.600	=	1592.100
		②	39.400 × 7.300	=	287.620
	合 計				1,879.72



図面No.5	求積図
(仮称) マミーマートさいたま見沼東新井店	縮尺=1 : 300

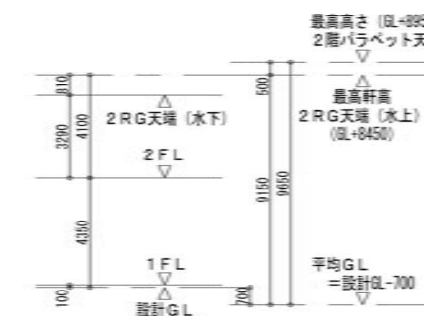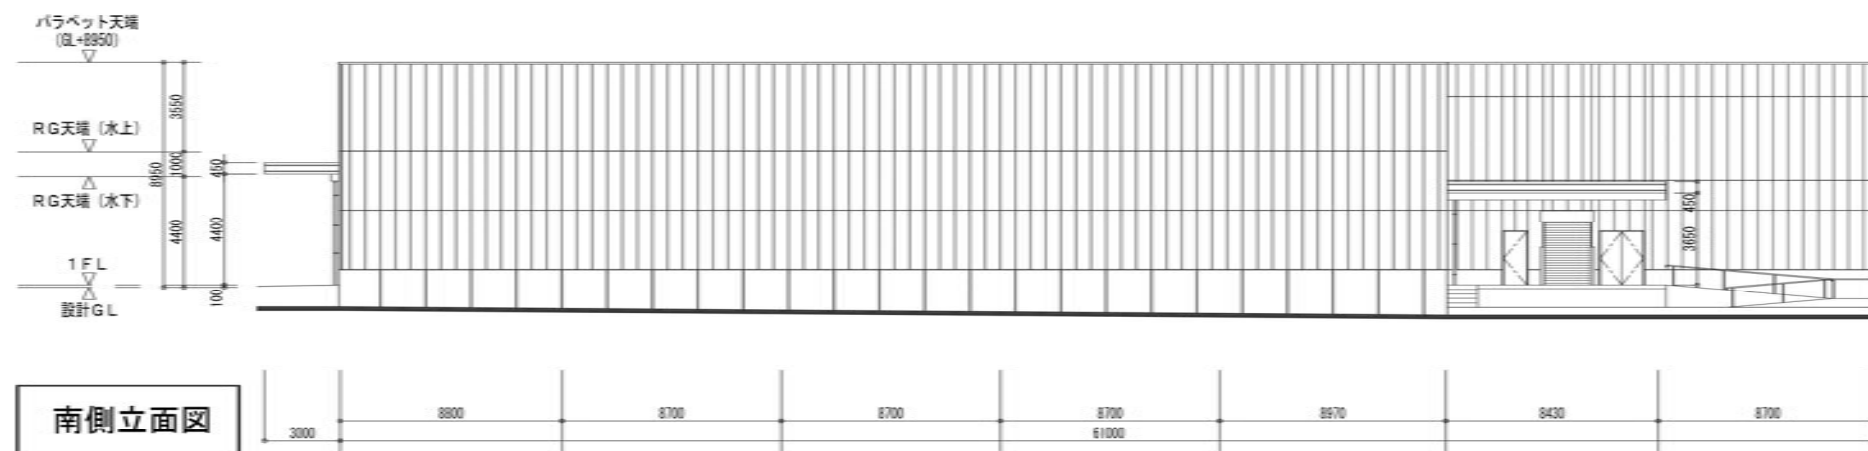



南側立面図





北側立面図

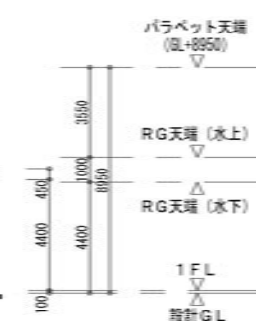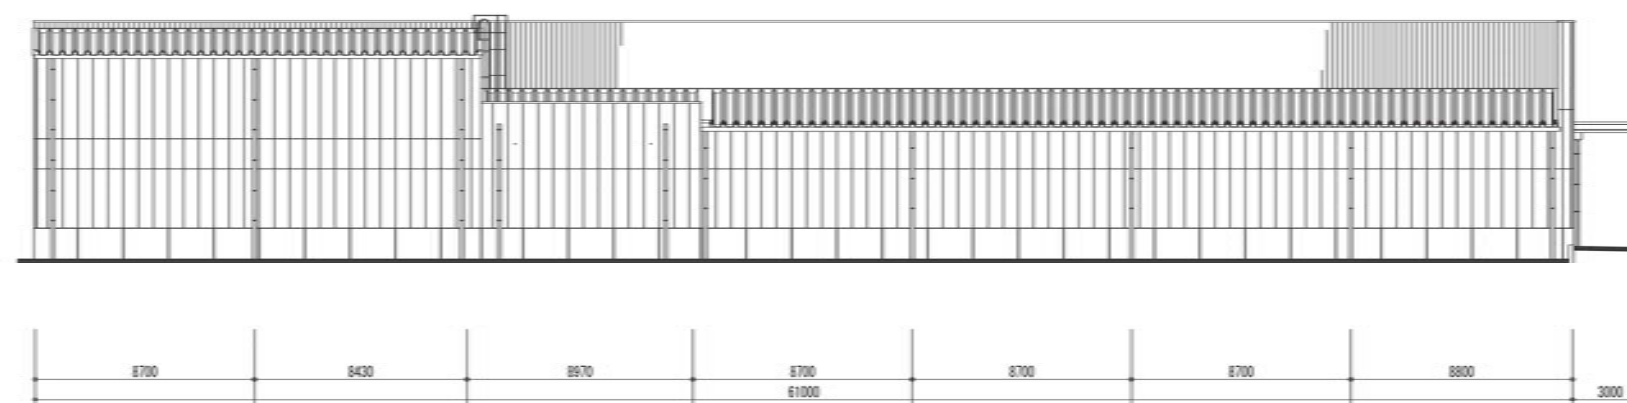



西側立面図

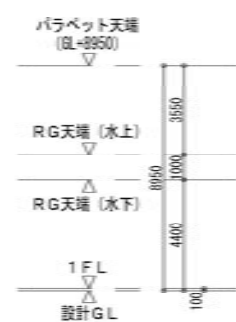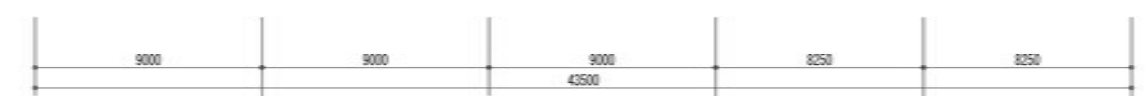

東側立面図

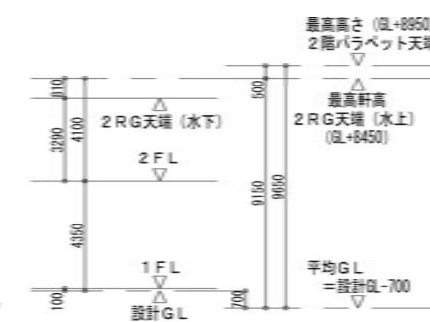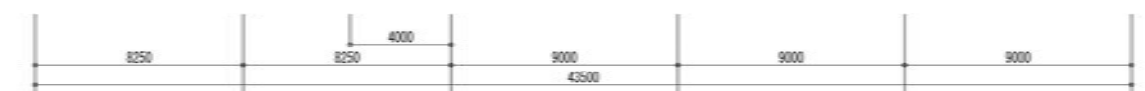

図面No.6	立面図
(仮称) マミーマーケットさいたま見沼東新井店	縮尺=1:300

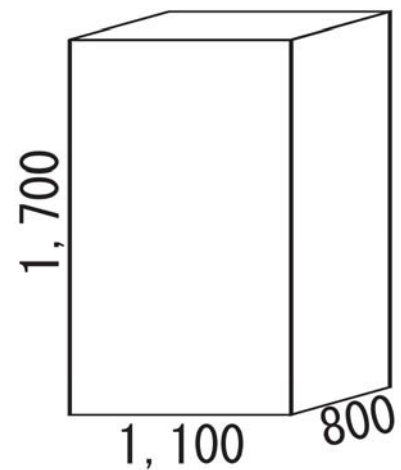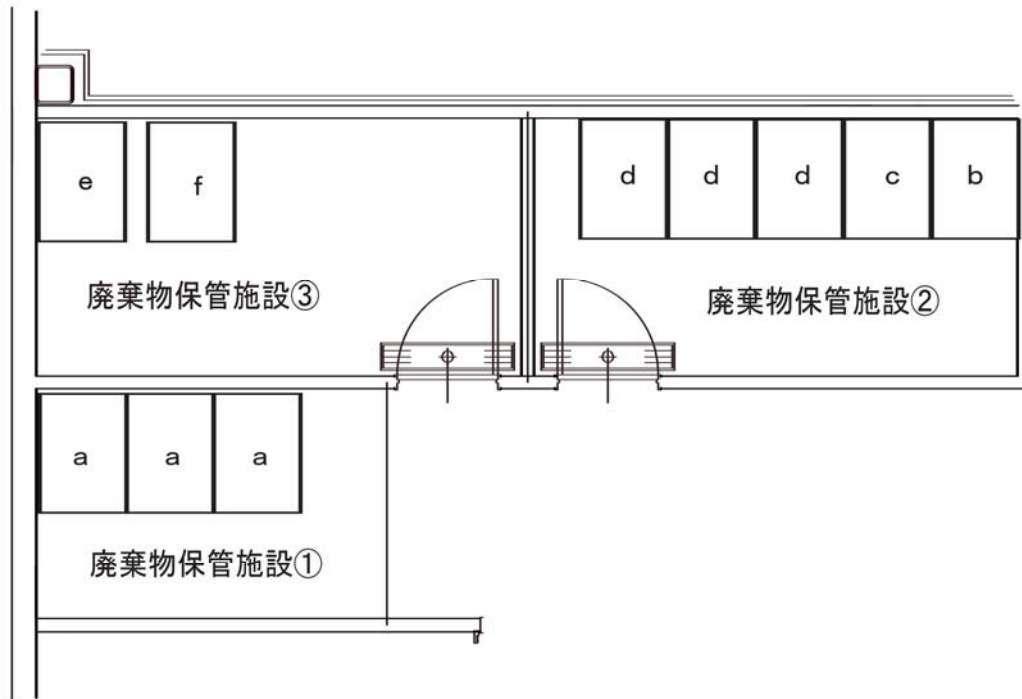

台車 : $1.1\text{m} \times 0.8\text{m} \times 1.7\text{m} = 1.4960 \text{ m}^3$

※生ゴミ等は、ポリ袋に入れて臭気漏れをなくして
カゴ台車に入れて保管する。

	廃棄物の種類	必要保管容量(m ³)		設置保管容量(m ³)	カゴ車台数	算出根拠
廃棄物保管施設①	a 紙製廃棄物	3.9000	<	4.4880	3	1.1m×0.8m×1.7m 3台
	b 金属製廃棄物	0.1300	<	1.4960	1	1.1m×0.8m×1.7m 1台
廃棄物保管施設②	c ガラス製廃棄物	0.1100	<	1.4960	1	1.1m×0.8m×1.7m 1台
	d プラスチック製廃棄物	3.7500	<	4.4880	3	1.1m×0.8m×1.7m 3台
廃棄物保管施設③	e 生ゴミ等	0.5800	<	1.4960	1	1.1m×0.8m×1.7m 1台
	f その他の可燃性廃棄物	0.2700	<	1.4960	1	1.1m×0.8m×1.7m 1台
合 計		8.7300	<	14.9600	10	1.1m×0.8m×1.7m 10台

図面No. 7	廃棄物保管施設配置図
(仮称)マミーマートさいたま見沼東新井店	縮尺=1 : 70