
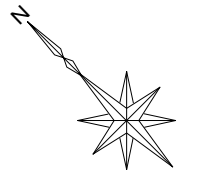


平面図 1:1000

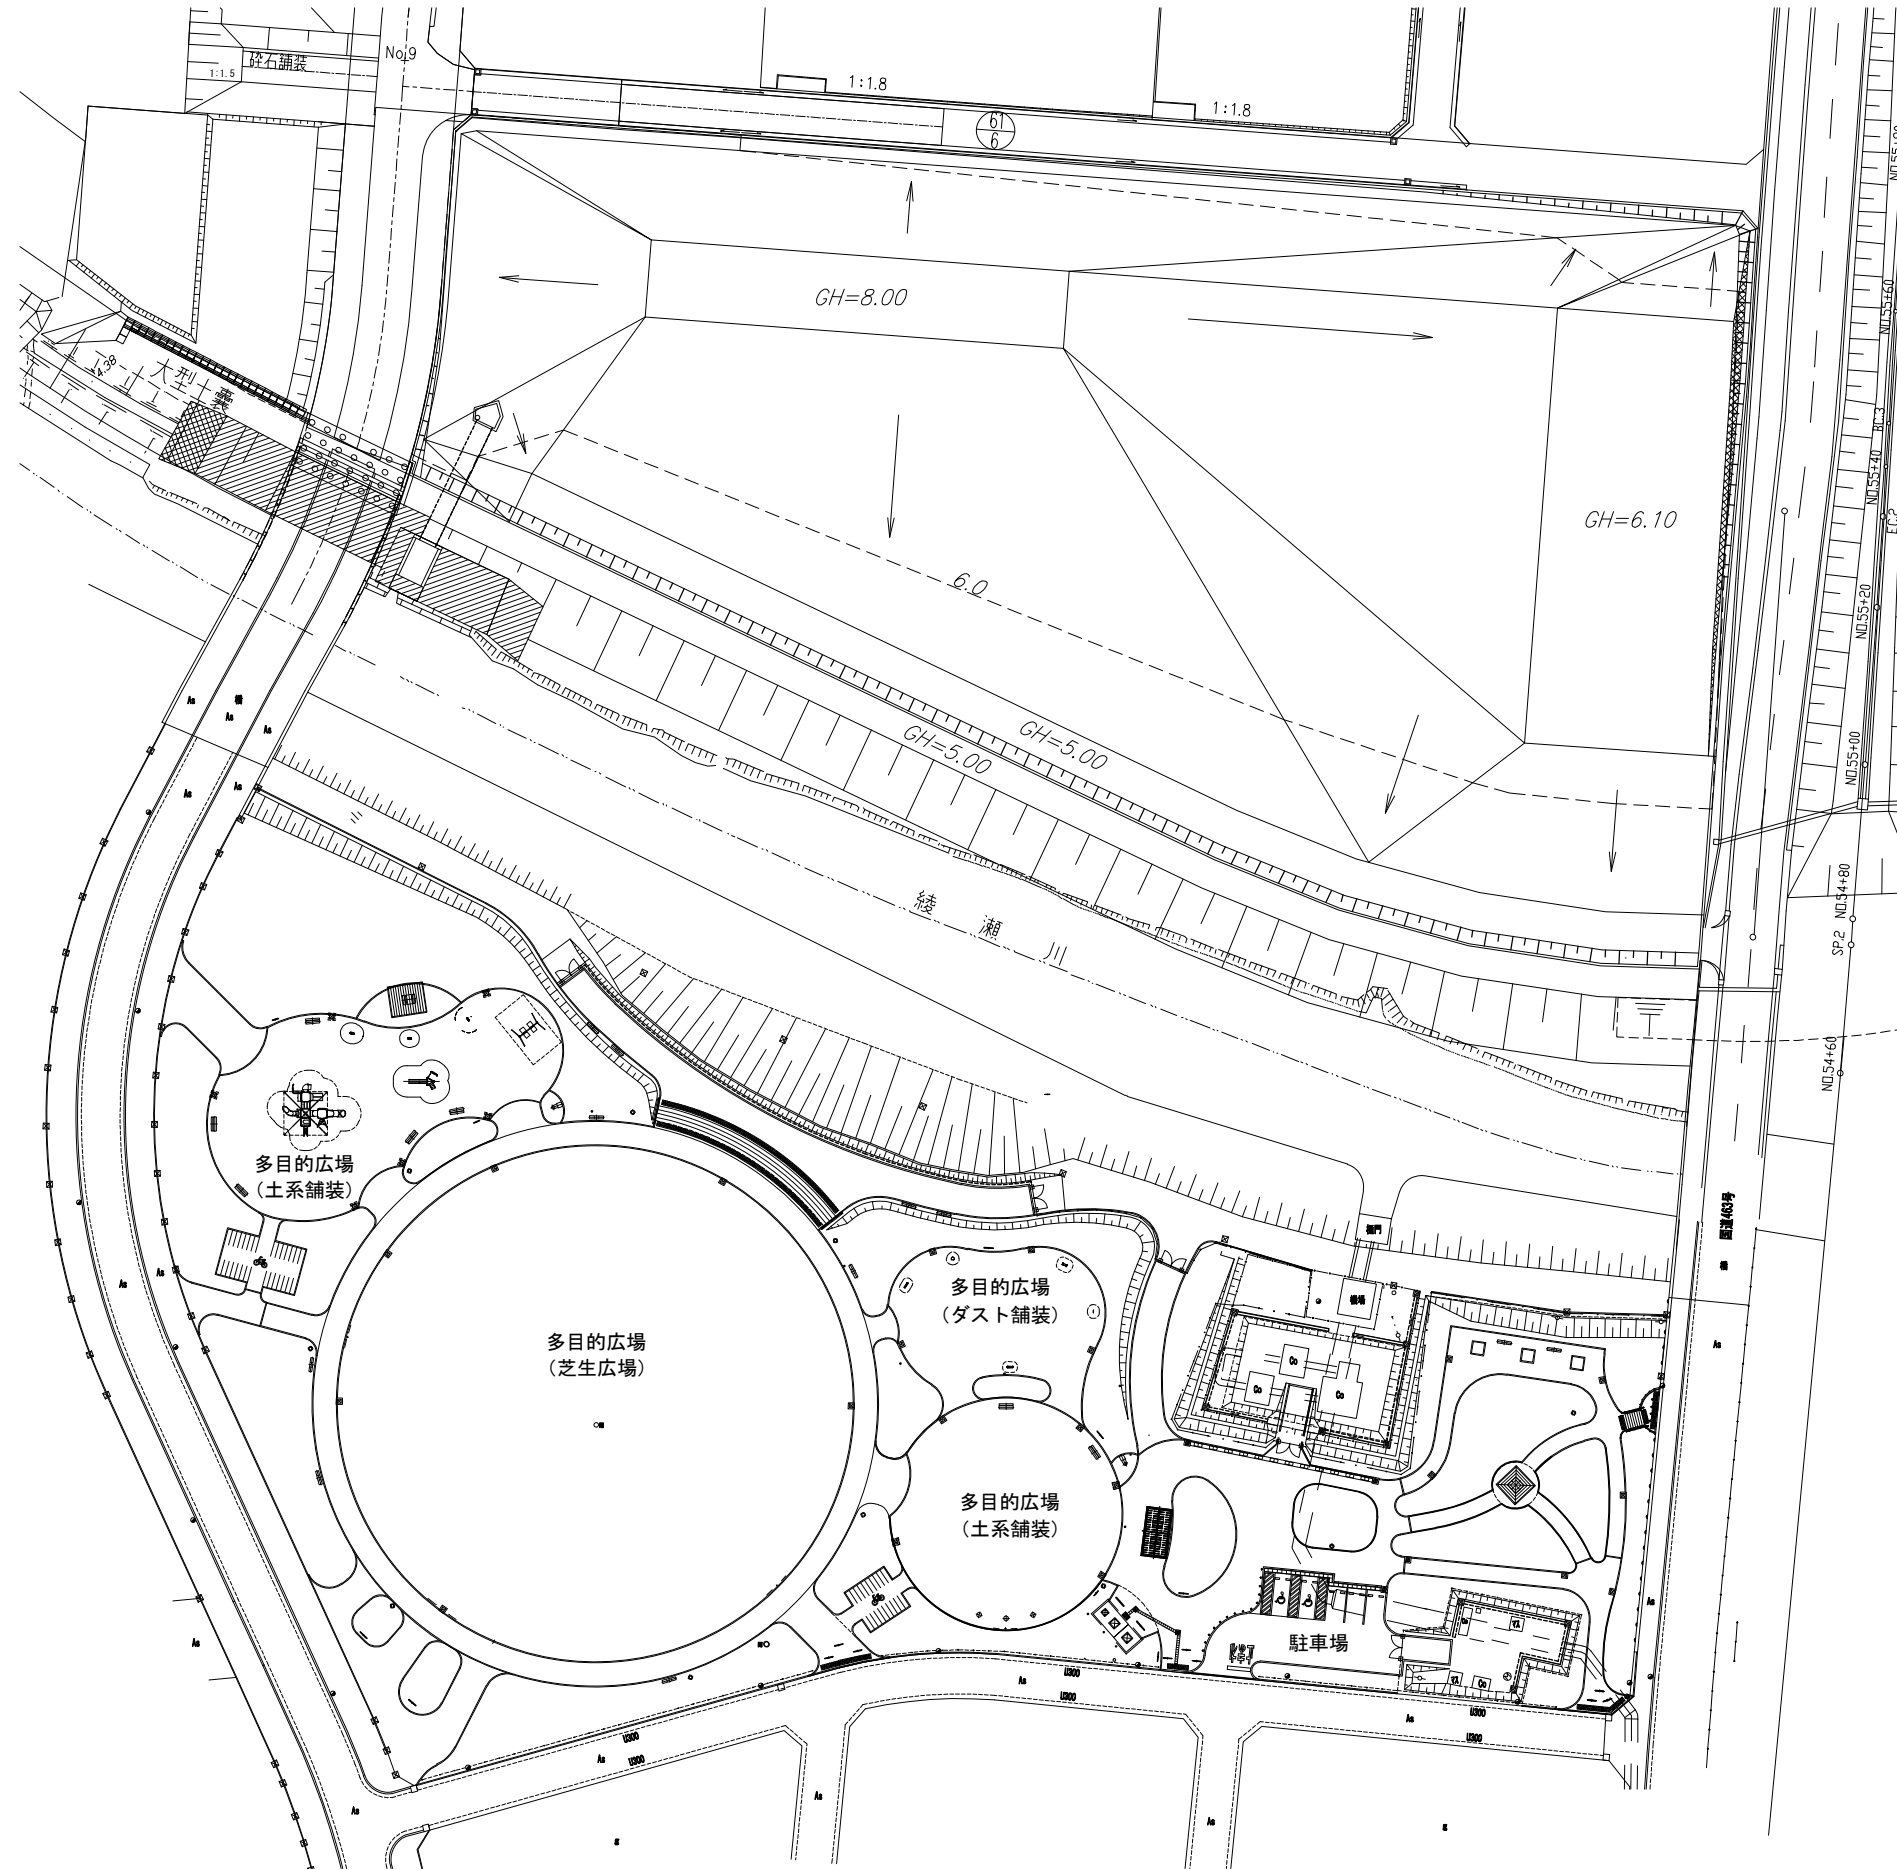

地区名	岩槻南部新和西地区		
工事名称		工事番号	
図面名称	平面図	縮尺	1:1000
		図面サイズ	A3
		図番	
所長設計	T	課長	主幹
			照査
			設計
			設計