

※図面の計画高さ等は発注時点での計画高さであり
工事の状況によって変更となる可能性がある

令和 7 年度

浦和東部第一特定土地区画整理事業 整地工事（R 7）

設 計 図 面

2 7 街区

さいたま市 都市局 まちづくり推進部 都市基盤整備課


※図面の計画高さ等は発注時点での計画高さであり
工事の状況によって変更となる可能性がある

図面目録 / 浦和東部第一特定土地区画整理事業 整地工事(R7)

図面番号	施工箇所	図面名称	縮 尺	備 考
1	27街区	平面図	S=1:500	
2	27街区	土量計算図	S=1:500	

※図面の計画高さ等は発注時点での計画高さであり
工事の状況によって変更となる可能性がある

平面図

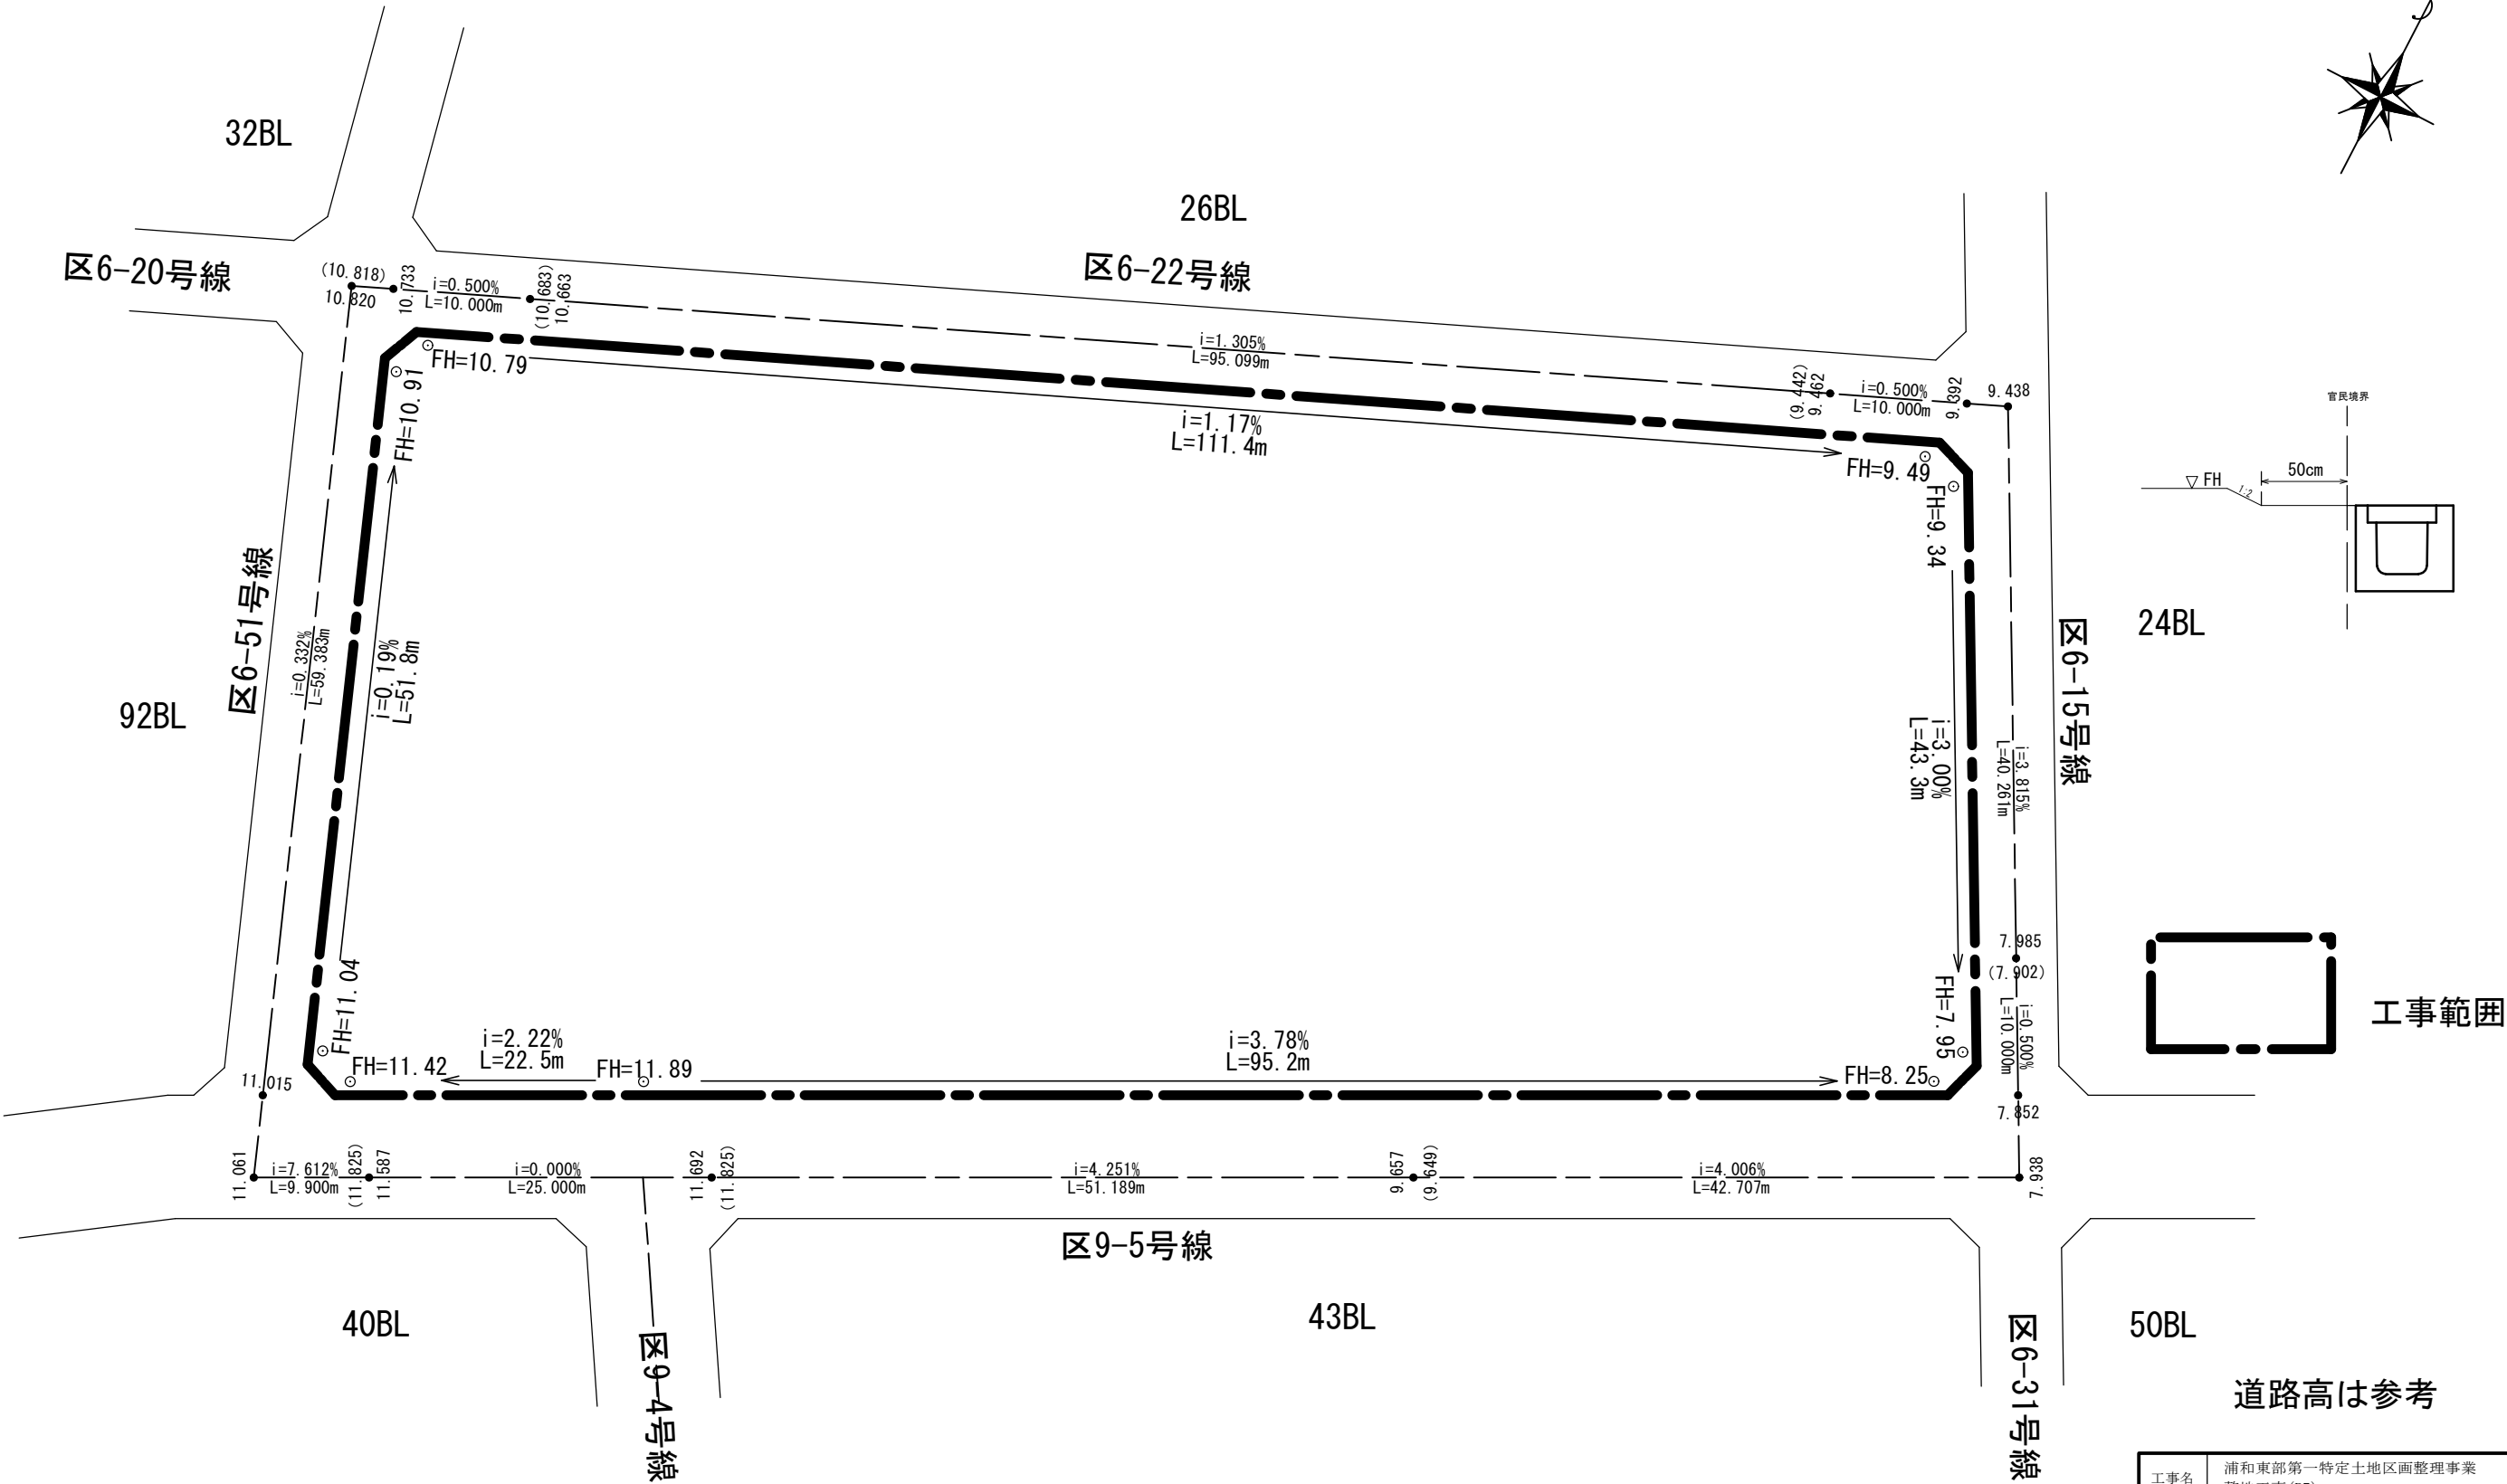


道路高は参考

工事名	浦和東部第一特定土地区画整理事業 整地工事(R7)		
工事箇所	さいたま市緑区大字中野田地内		
図面名	平面図		
縮 尺	1 : 500	図面番号	1 / 2
設計年月	令和7年6月	年 度	令和7年度
さいたま市 都市局 まちづくり推進部 都市基盤整備課			

※図面の計画高さ等は発注時点での計画高さであり
工事の状況によって変更となる可能性がある

土量計算図

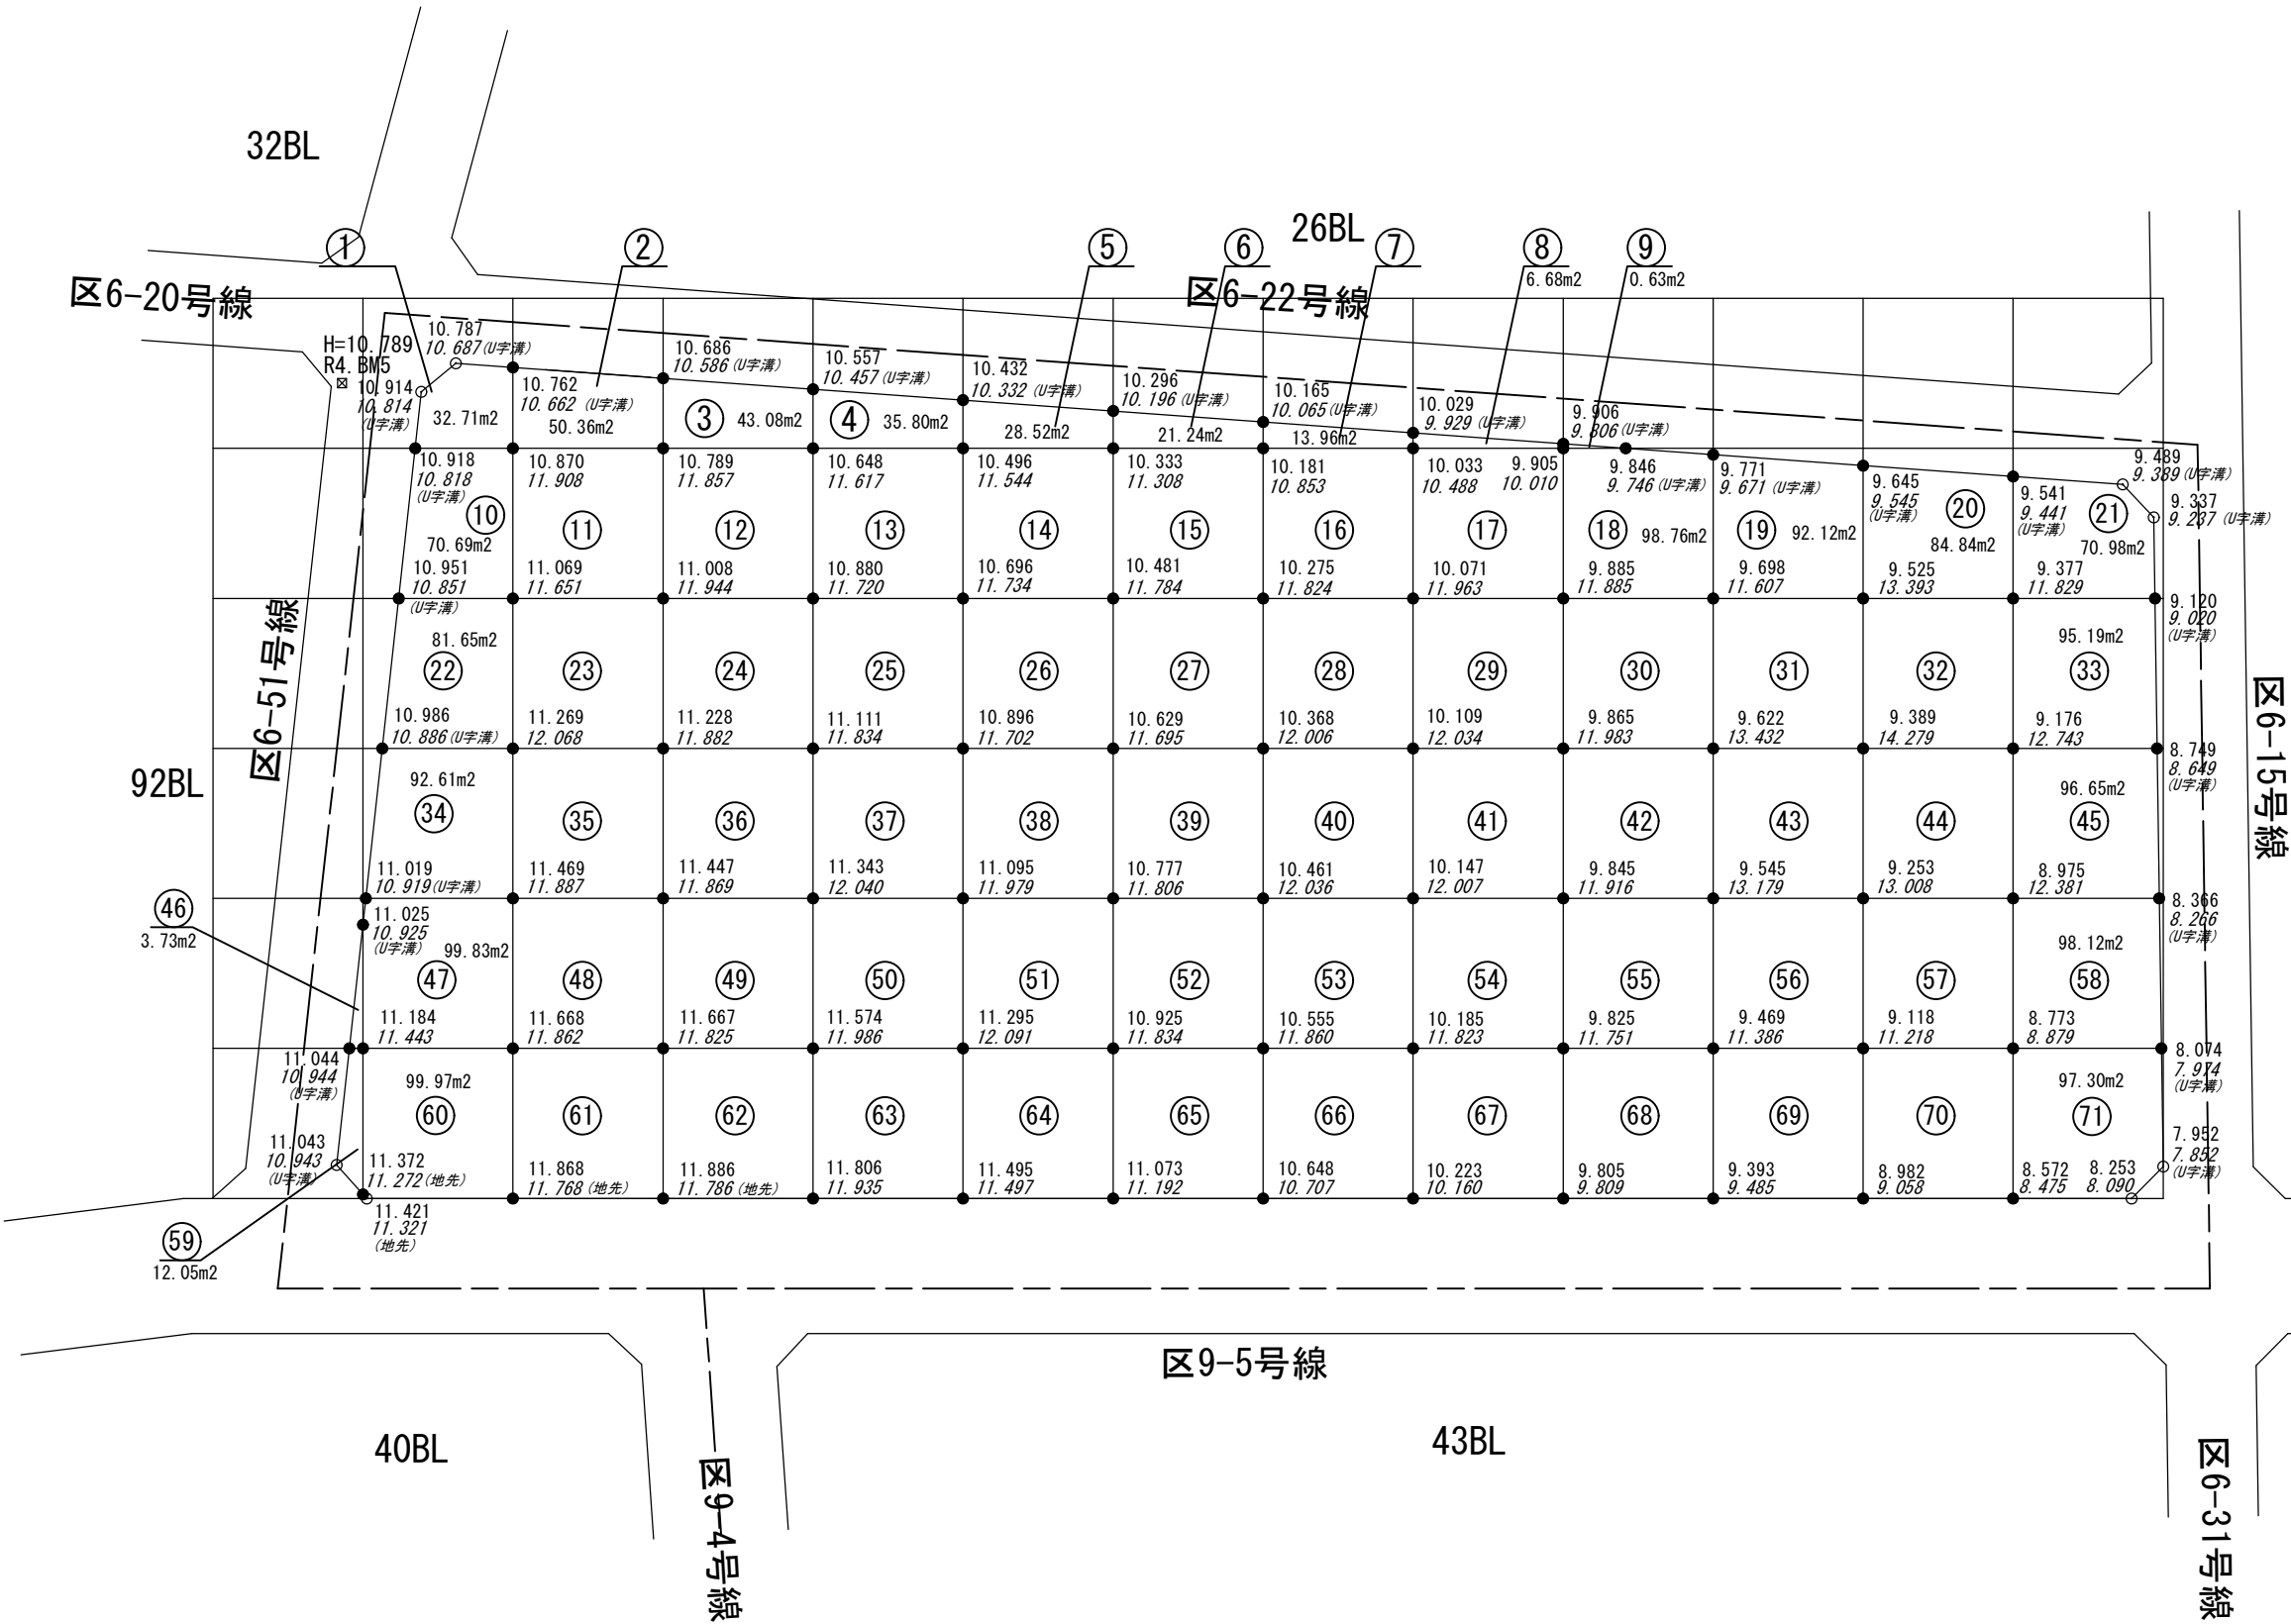

凡例
9.393 : 計画高
9.485 : 地盤高

⊠
R4. BM4
H=6.927

工事名	浦和東部第一特定土地区画整理事業 整地工事(R7)		
工事箇所	さいたま市緑区大字中野田地内		
図面名	土量計算図		
縮 尺	1 : 500	図面番号	2 / 2
設計年月	令和7年6月	年 度	令和7年度
さいたま市 都市局 まちづくり推進部 都市基盤整備課			