


高沼用水路整備事業箇所図

令和3年3月31日現在

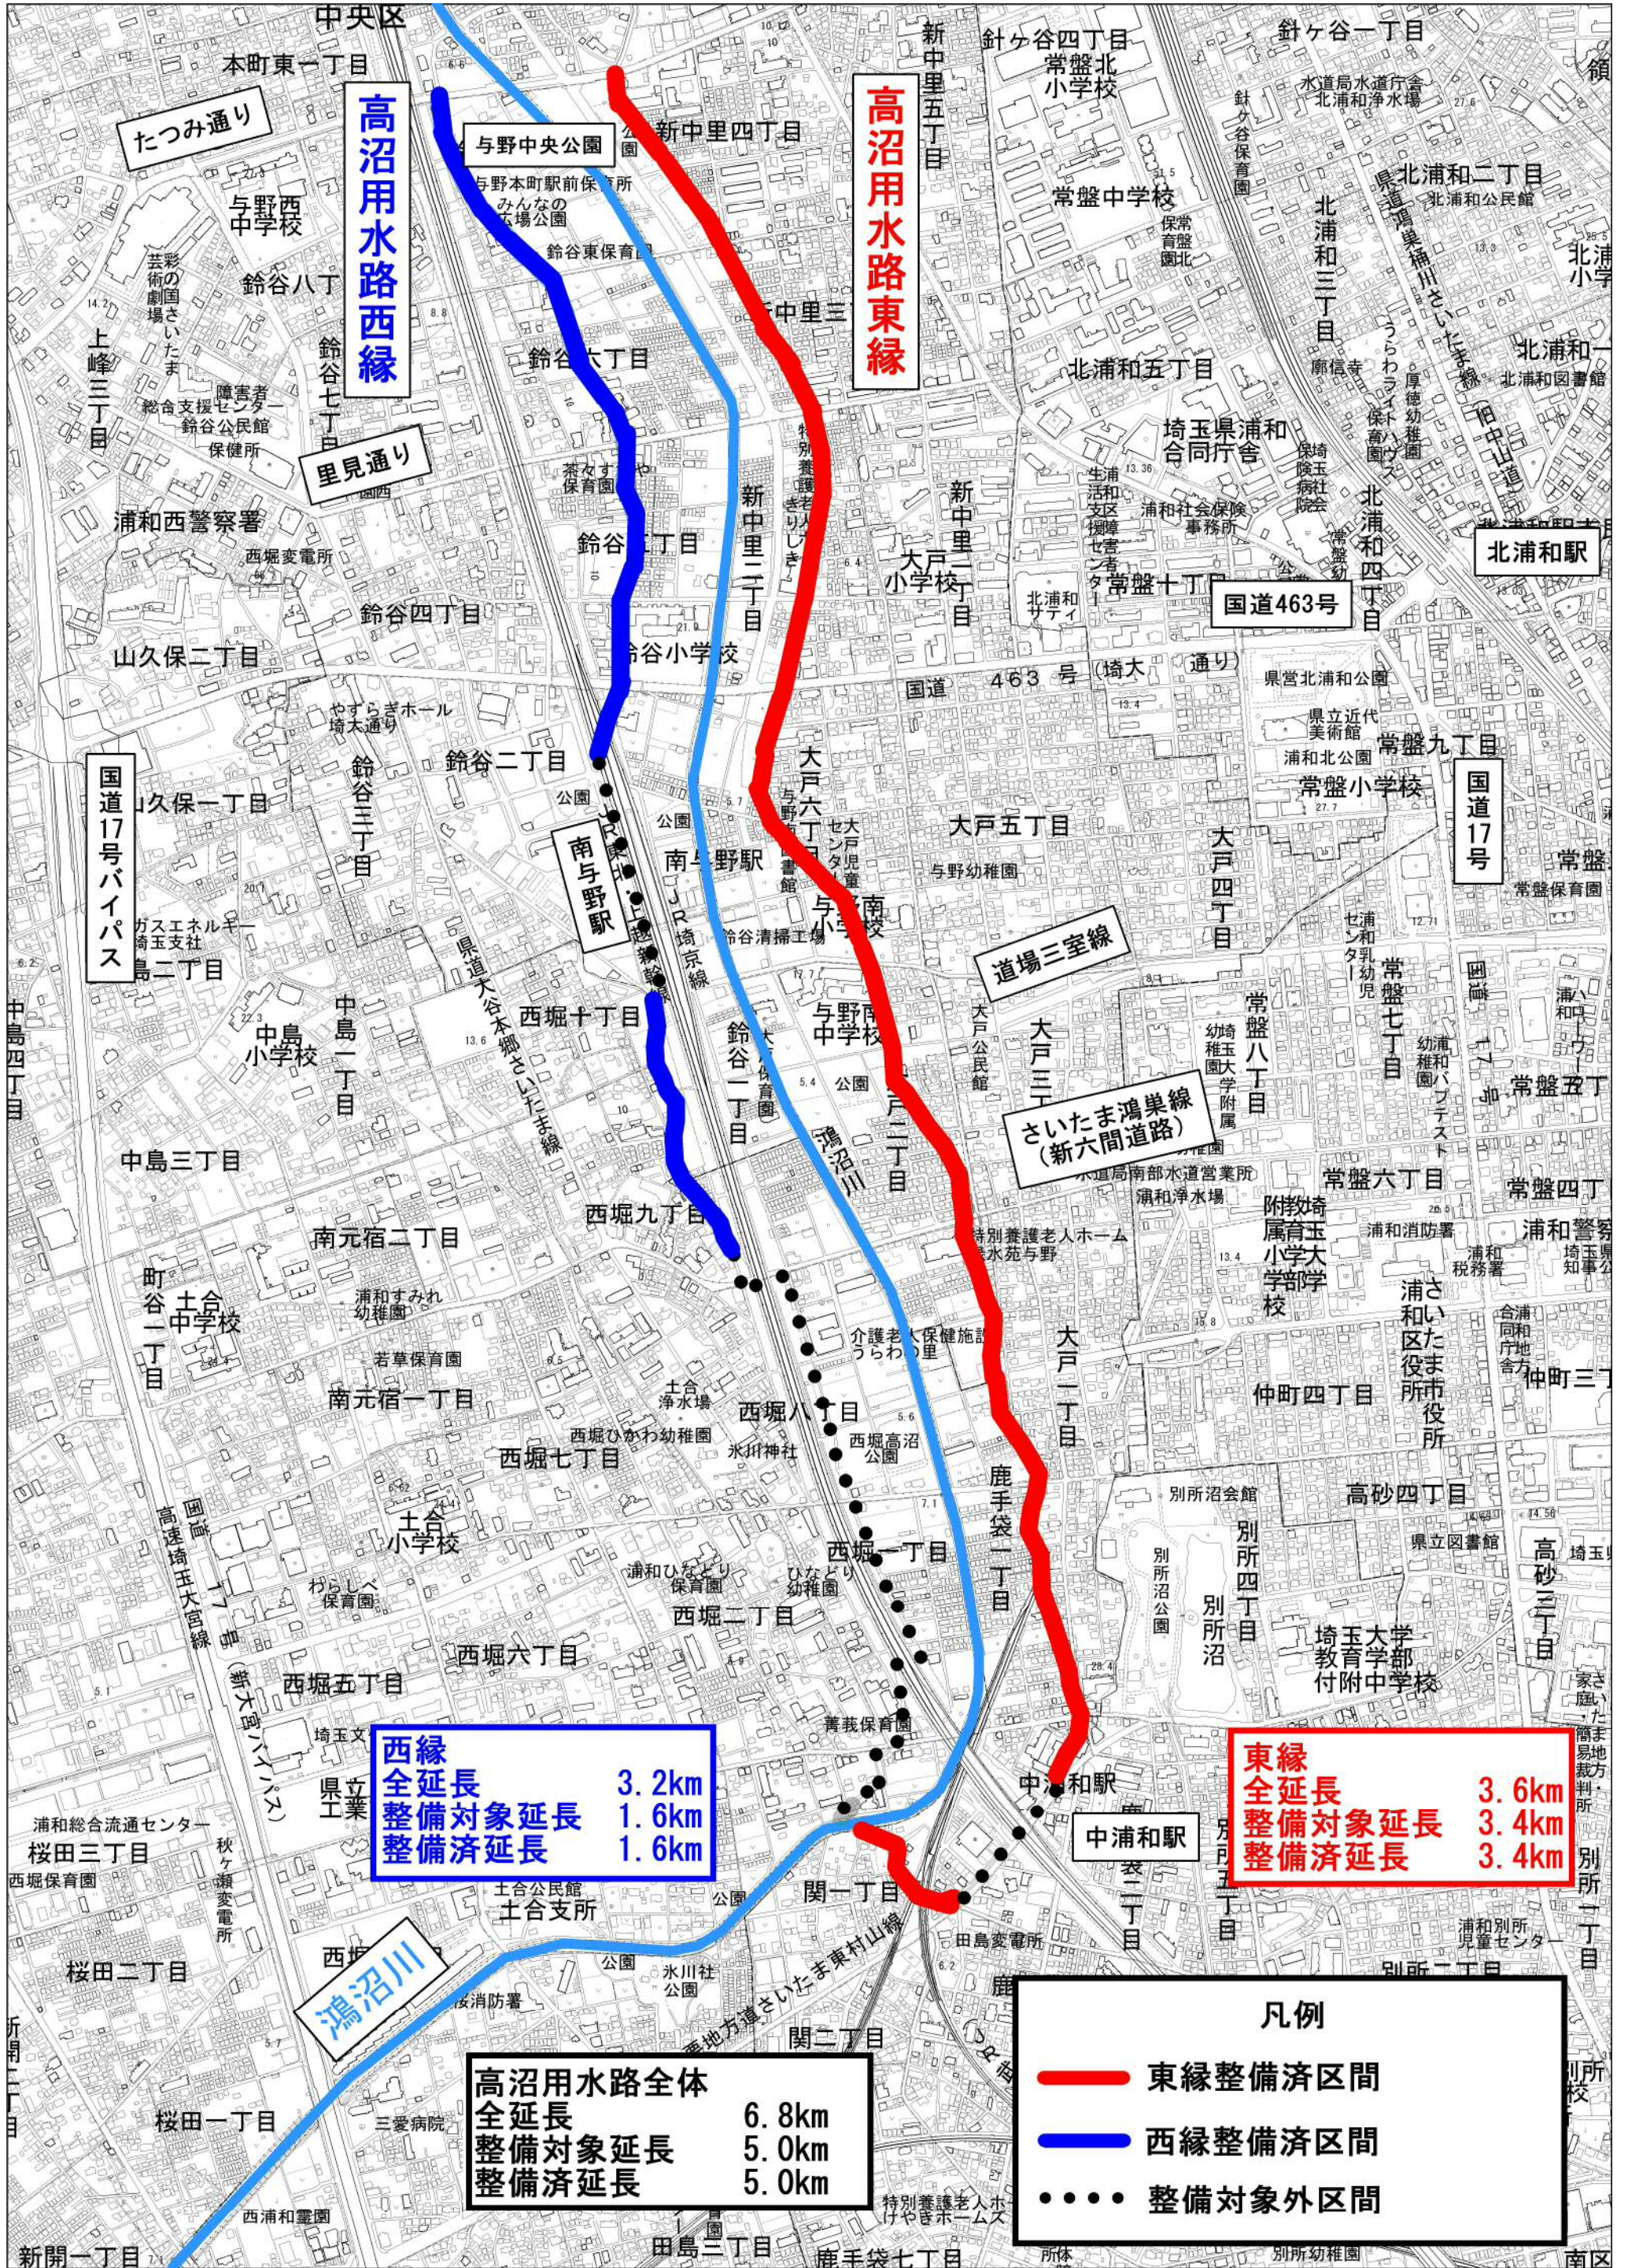

西縁
 全延長 3.2km
 整備対象延長 1.6km
 整備済延長 1.6km

東縁
 全延長 3.6km
 整備対象延長 3.4km
 整備済延長 3.4km

高沼用水路全体
 全延長 6.8km
 整備対象延長 5.0km
 整備済延長 5.0km

凡例

- 東縁整備済区間
- 西縁整備済区間
- 整備対象外区間