
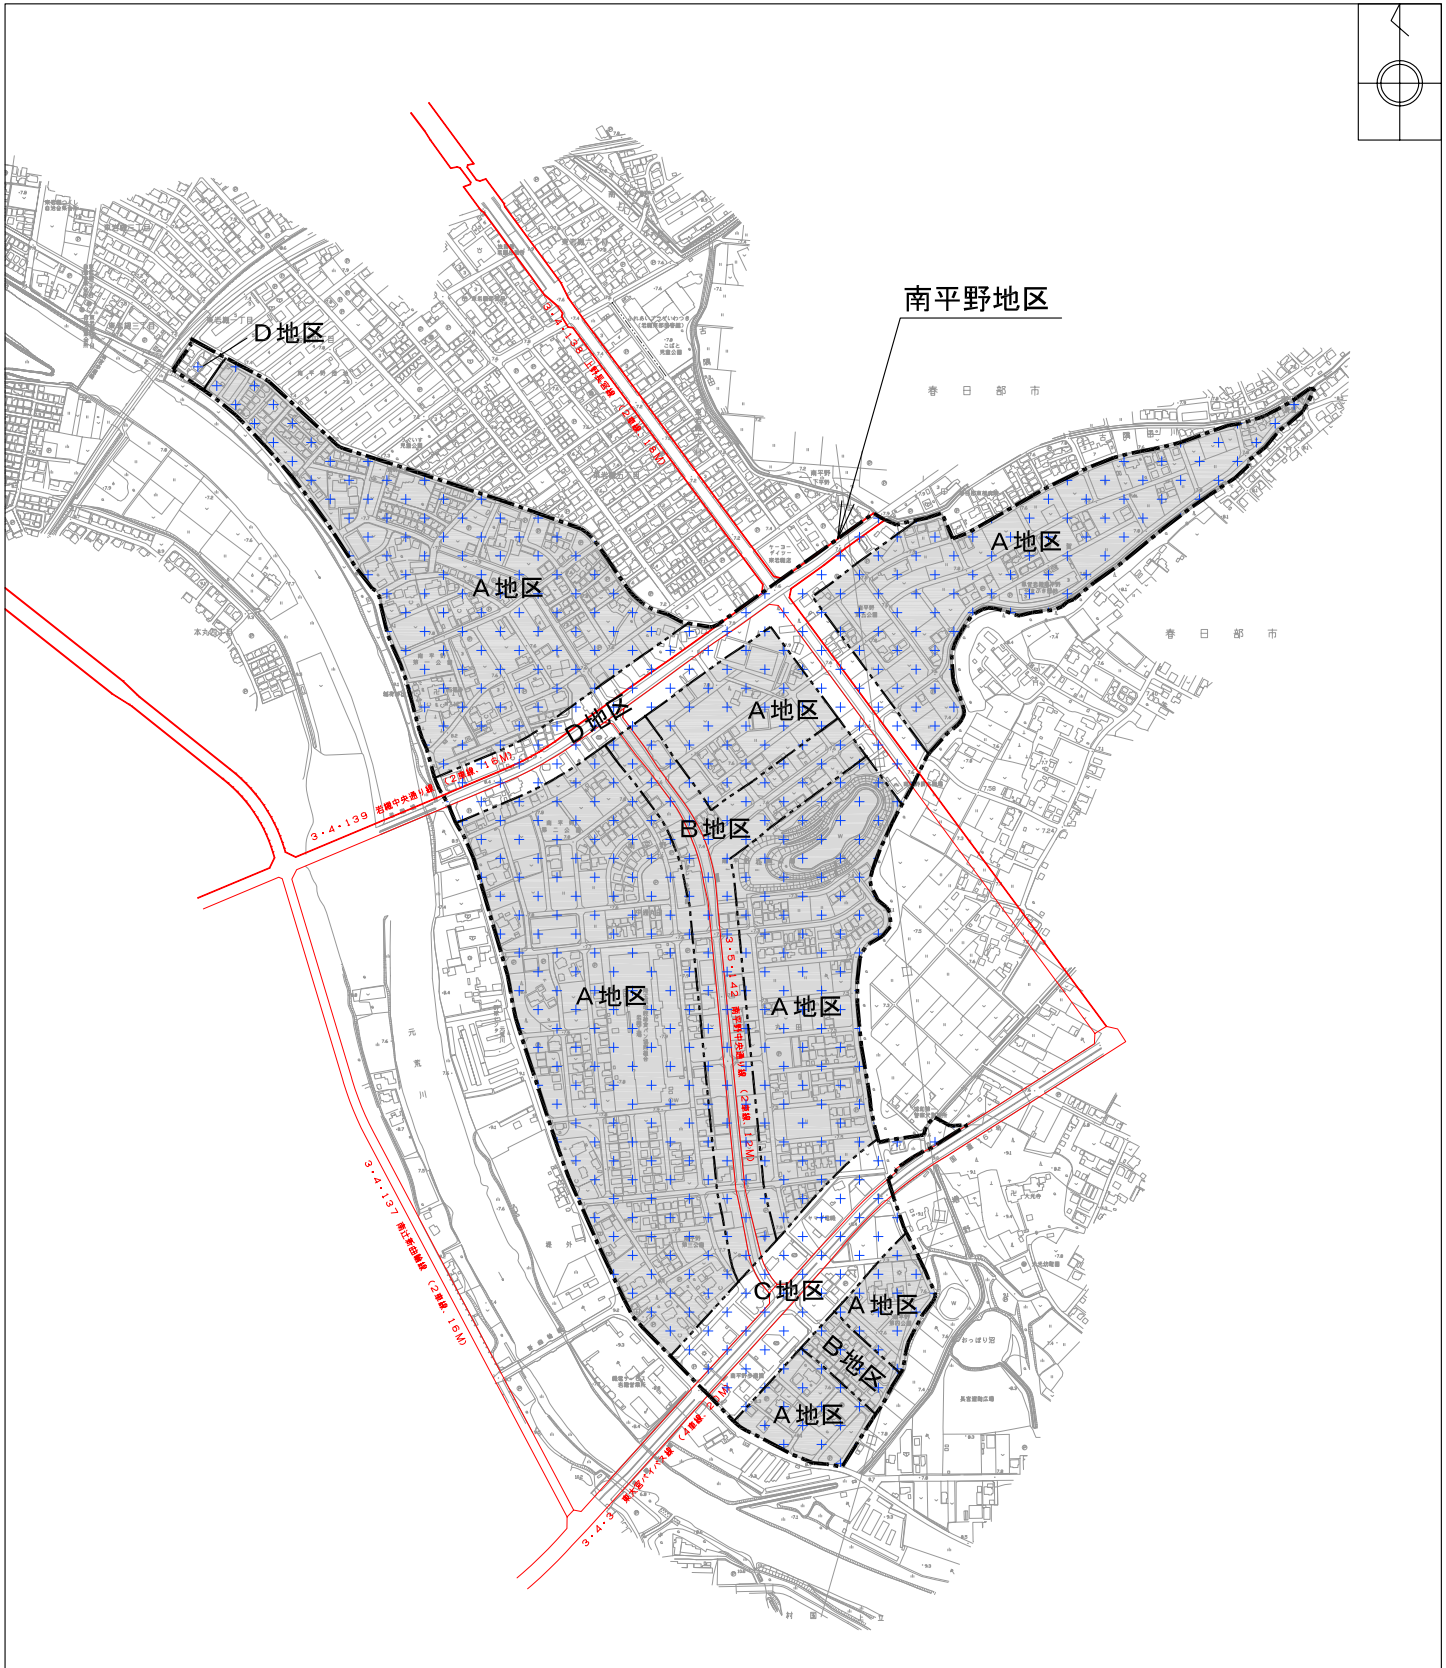


地区整備計画図 (南平野地区)

1:10,000

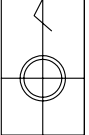


— 南平野地区 —

凡 例

- 地区計画区域・地区整備計画区域
- 地区の区分
- 壁面の位置の制限
道路境界線より1.0m以上後退
- 垣又はさくの構造の制限区域 (A地区・B地区)

1:10,000

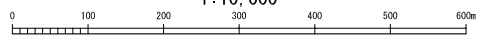

さいたま市