

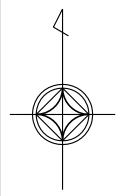


地区計画方針の付図 (北袋町1丁目地区)

1 : 5,000

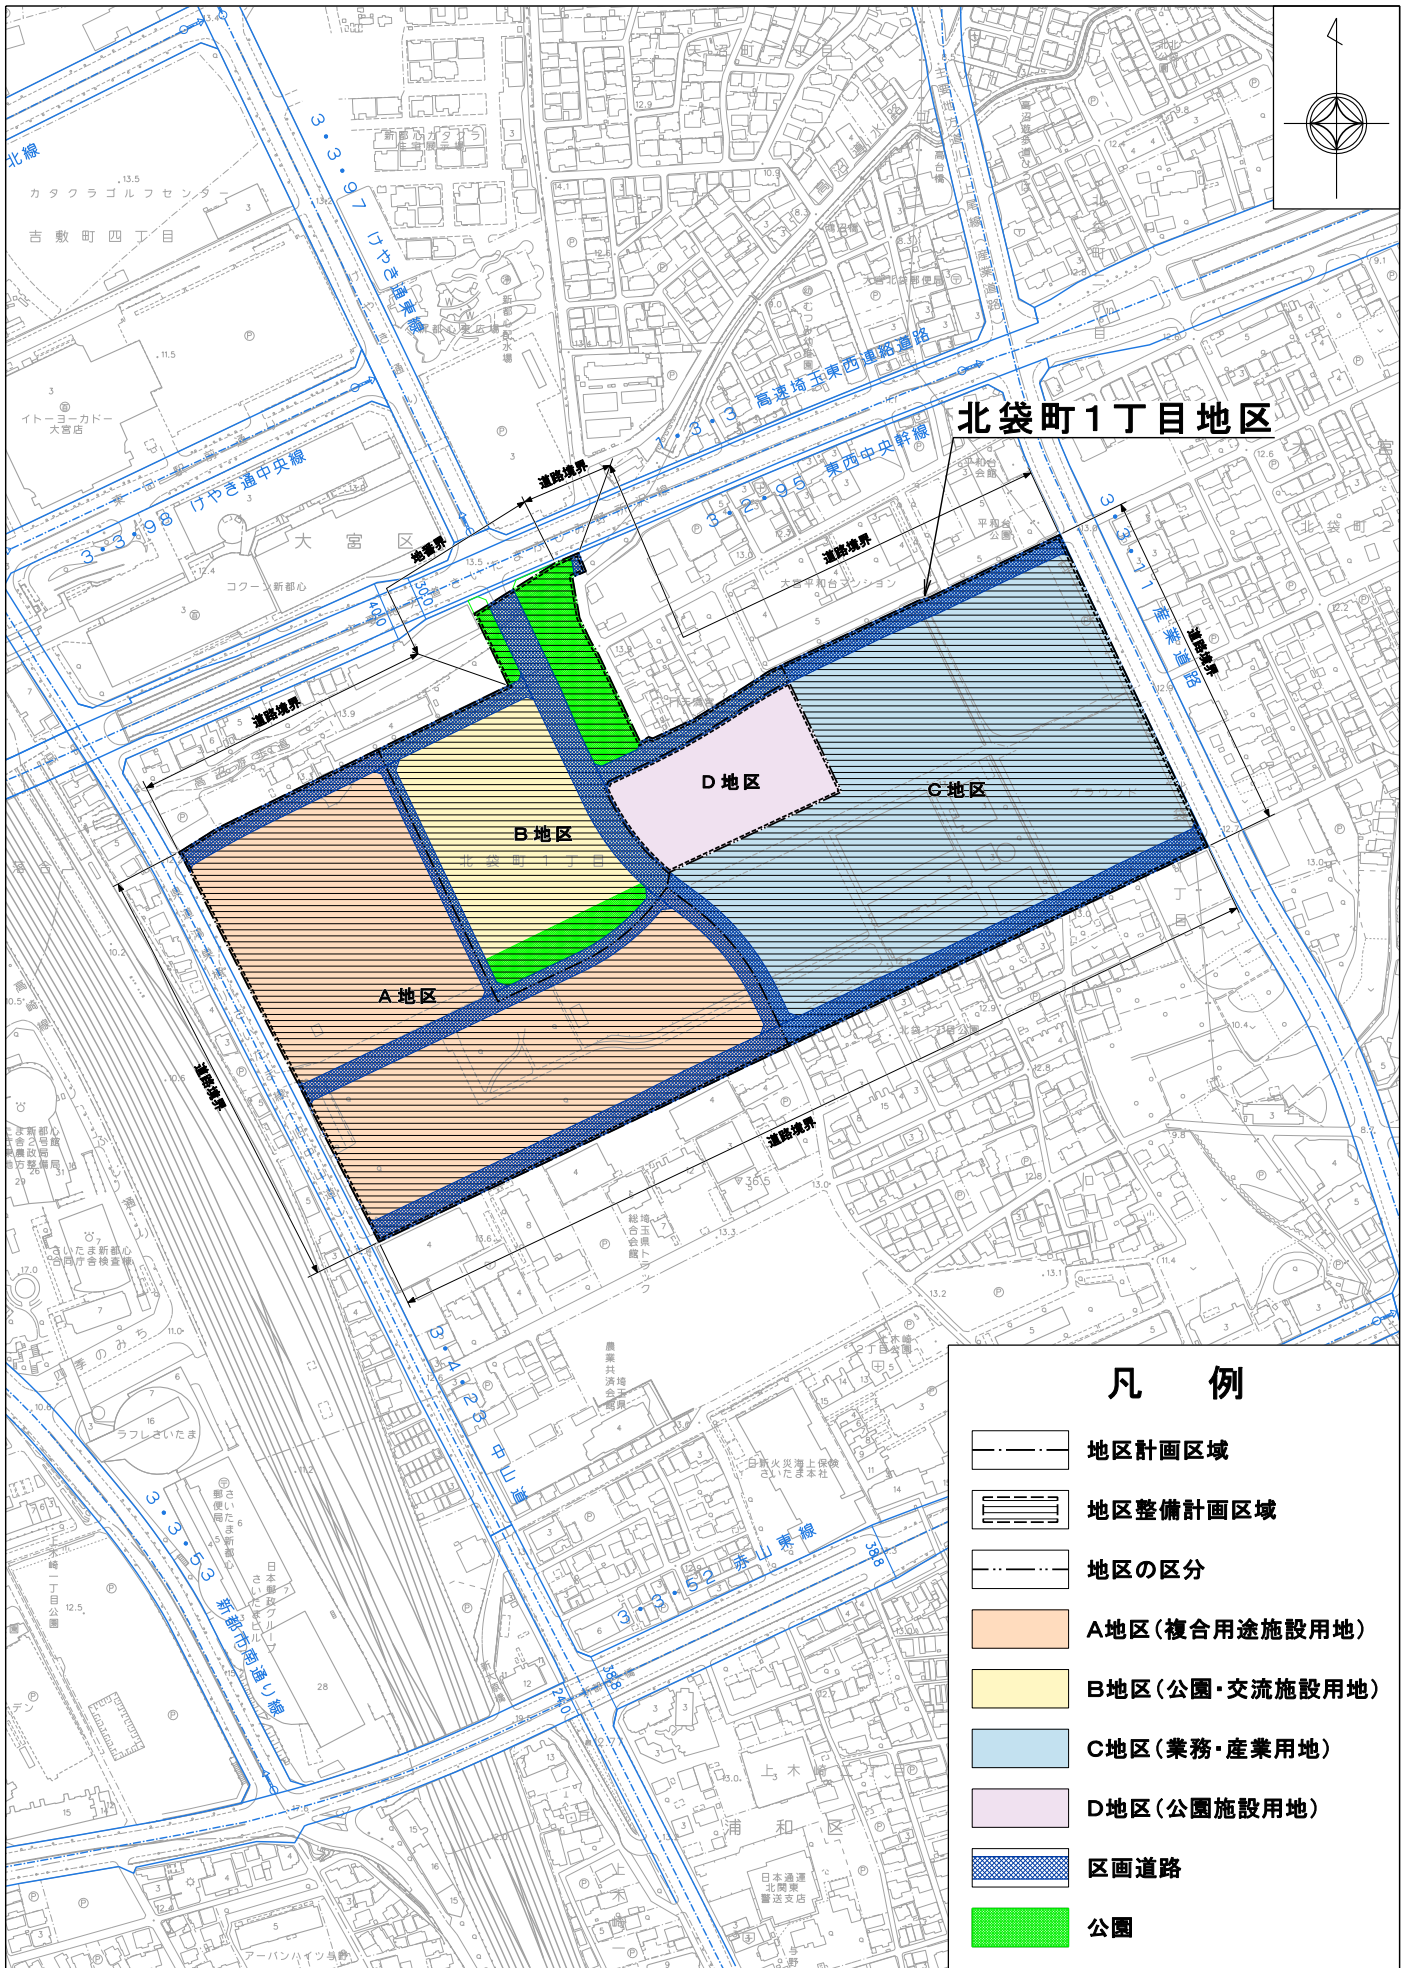

凡 例	
	地区計画区域
	地区整備計画区域
	地区の区分
	A地区(複合用途施設用地)
	B地区(公園・交流施設用地)
	C地区(業務・産業用地)
	D地区(公園施設用地)
	区画道路
	公園

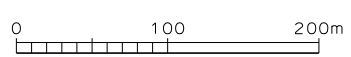

さいたま市