


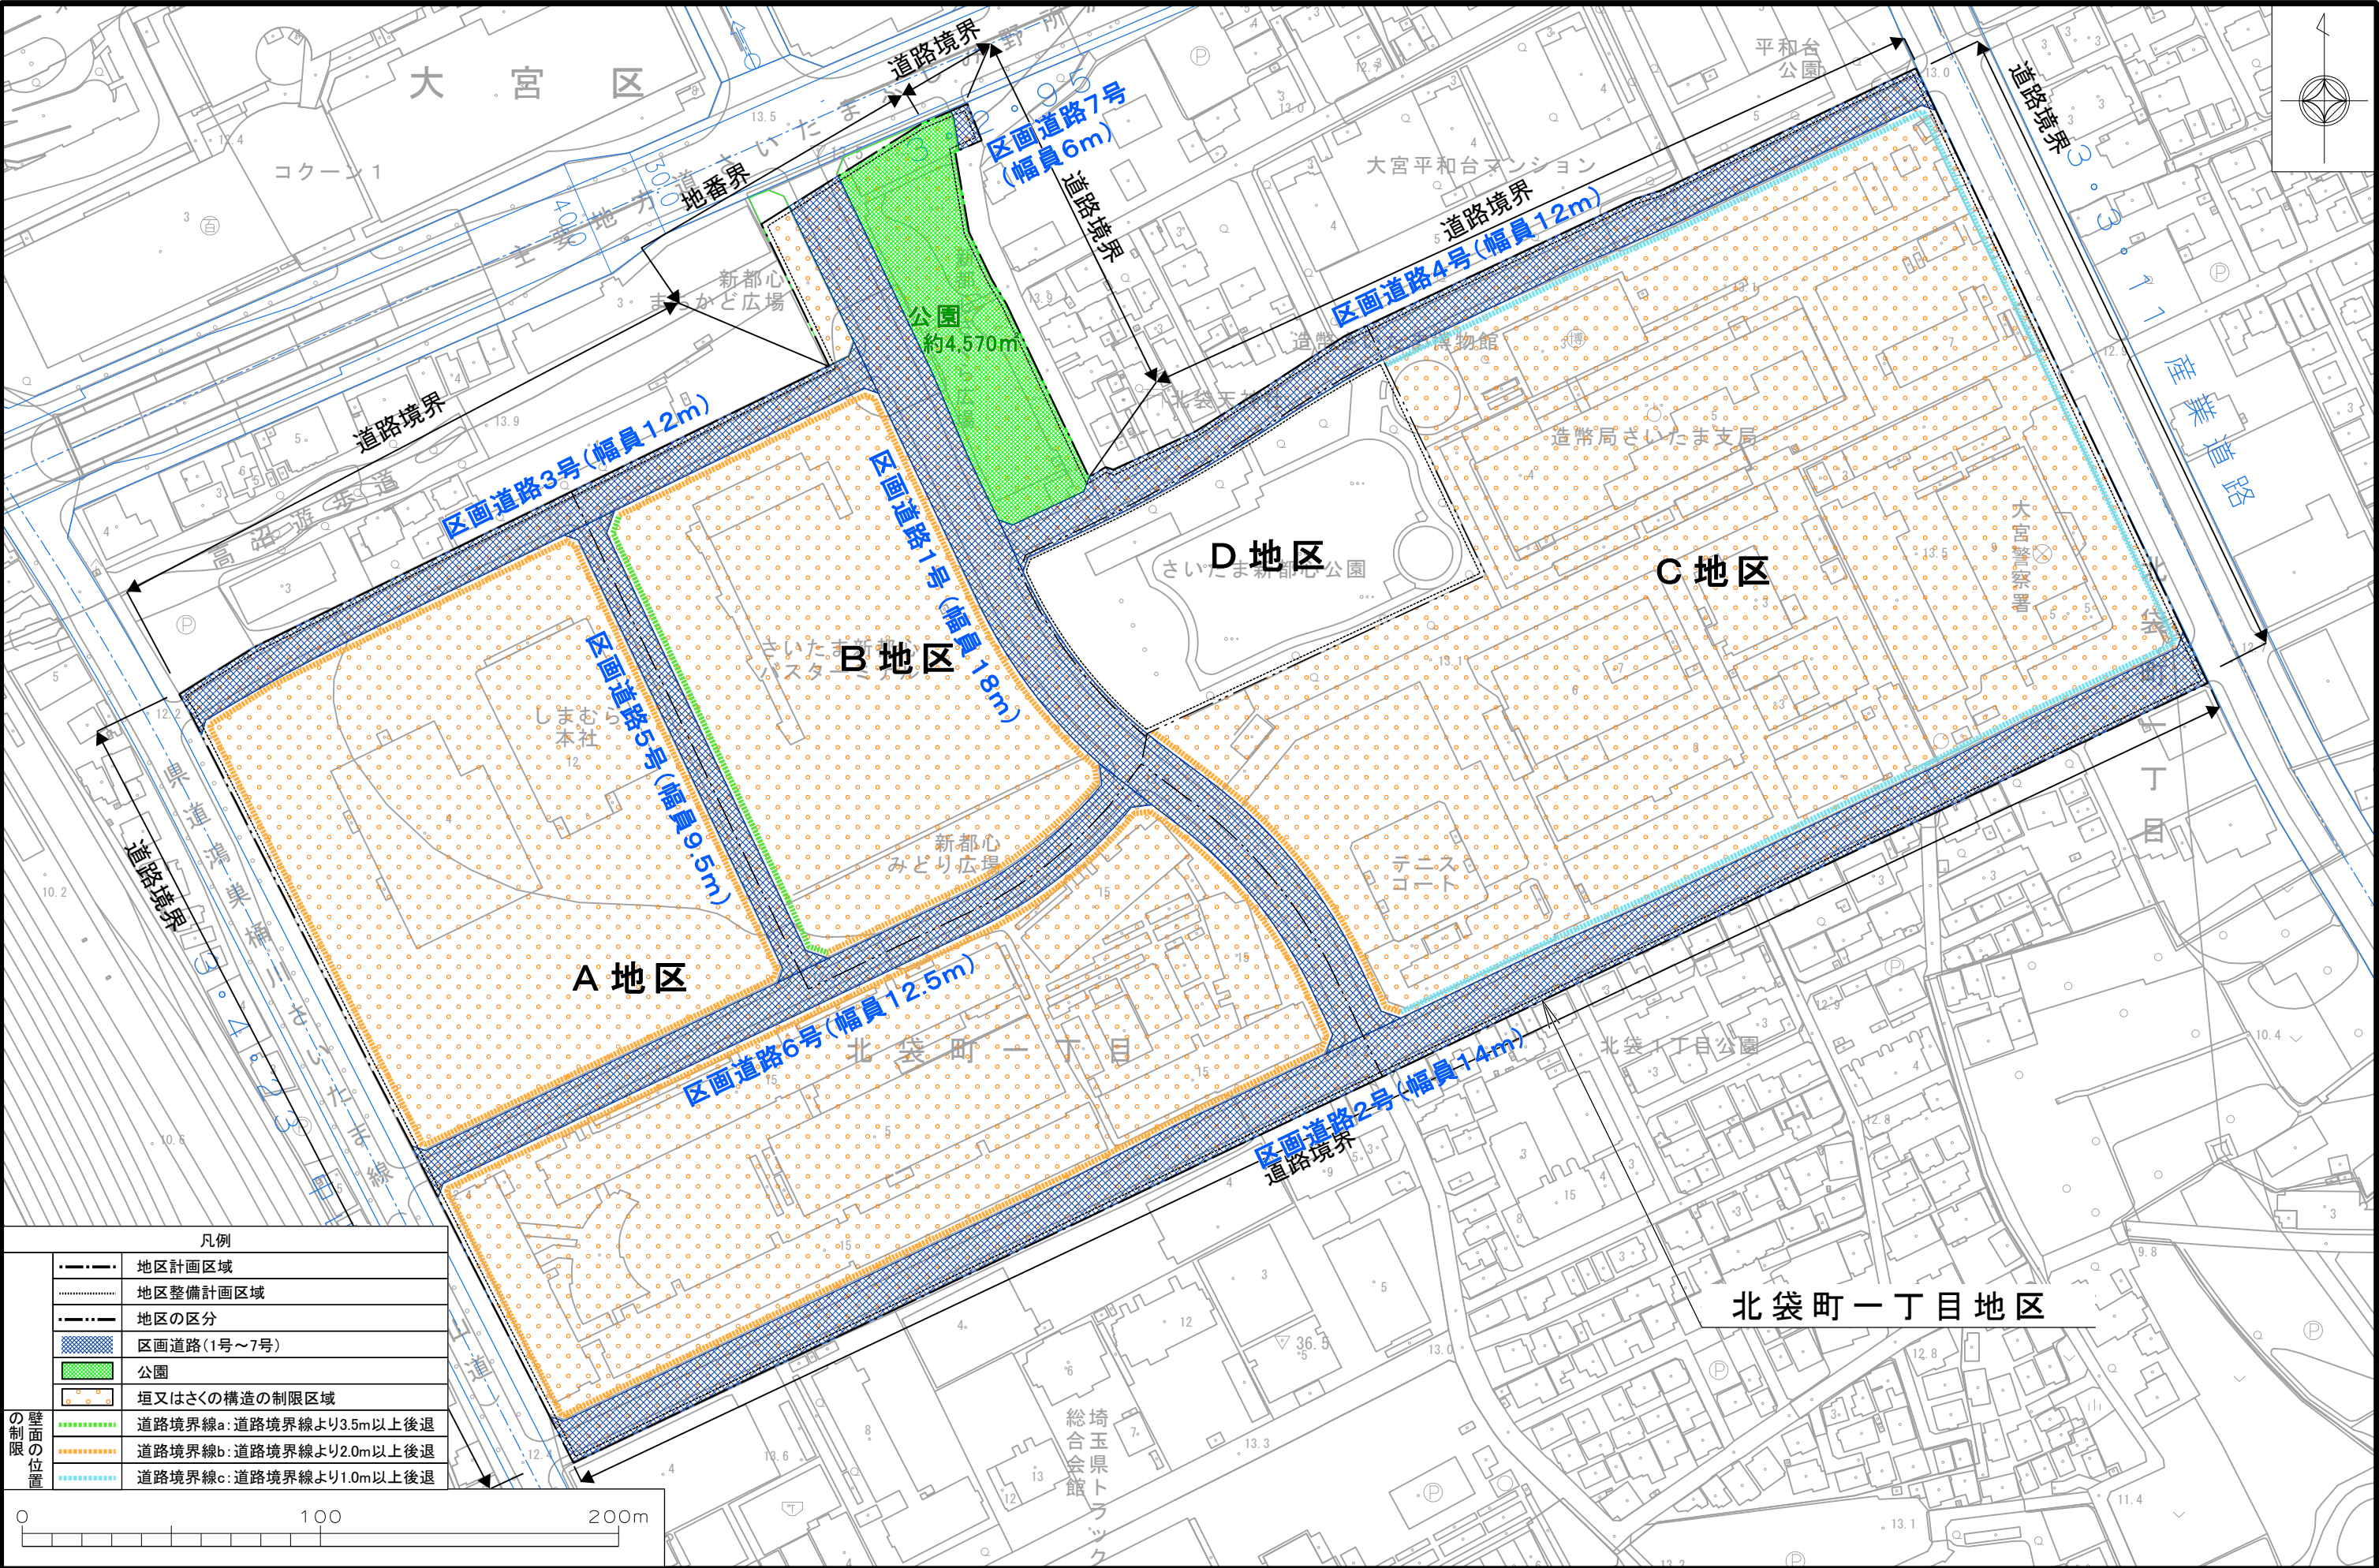

凡例	
-----	地区計画区域
-----	地区整備計画区域
-----	地区の区分
-----	区画道路(1号~7号)
-----	公園
-----	垣又はさくの構造の制限区域
-----	道路境界線a: 道路境界線より3.5m以上後退
-----	道路境界線b: 道路境界線より2.0m以上後退
-----	道路境界線c: 道路境界線より1.0m以上後退

