


# 地区整備計画図 (大宮駅東口駅前南地区)

1 : 2,500

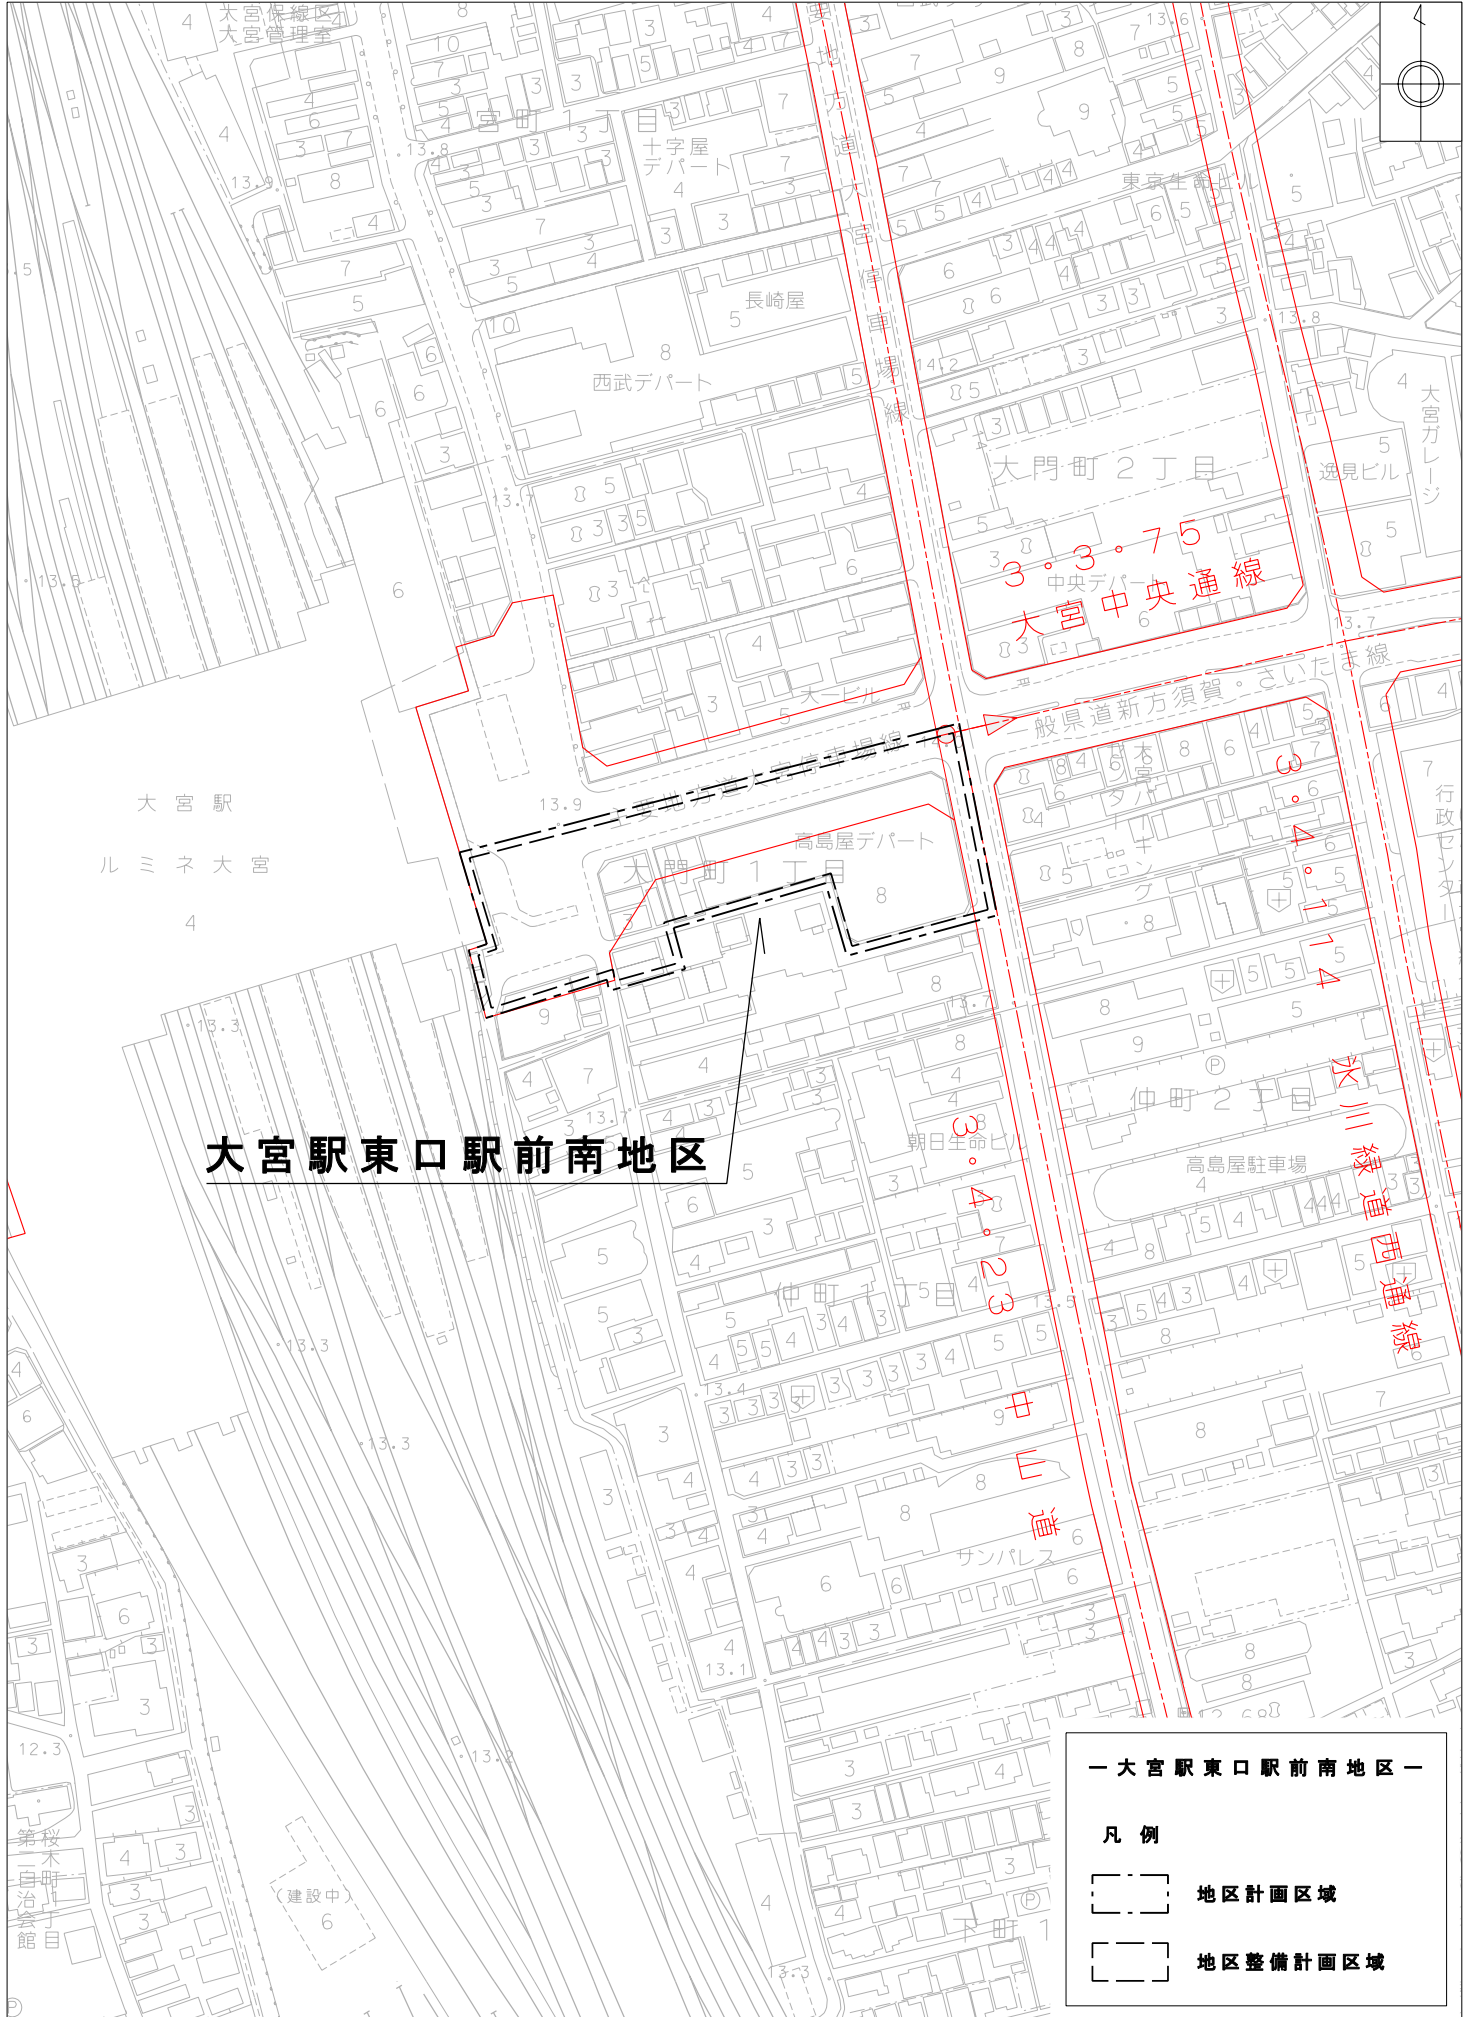

大宮駅東口駅前南地区

— 大宮駅東口駅前南地区 —

凡例

- 地区計画区域
- 地区整備計画区域

さいたま市

1 : 2,500

0 50 100 150m