


地区整備計画図 (大宮鐘塚地区)

1 : 2,500

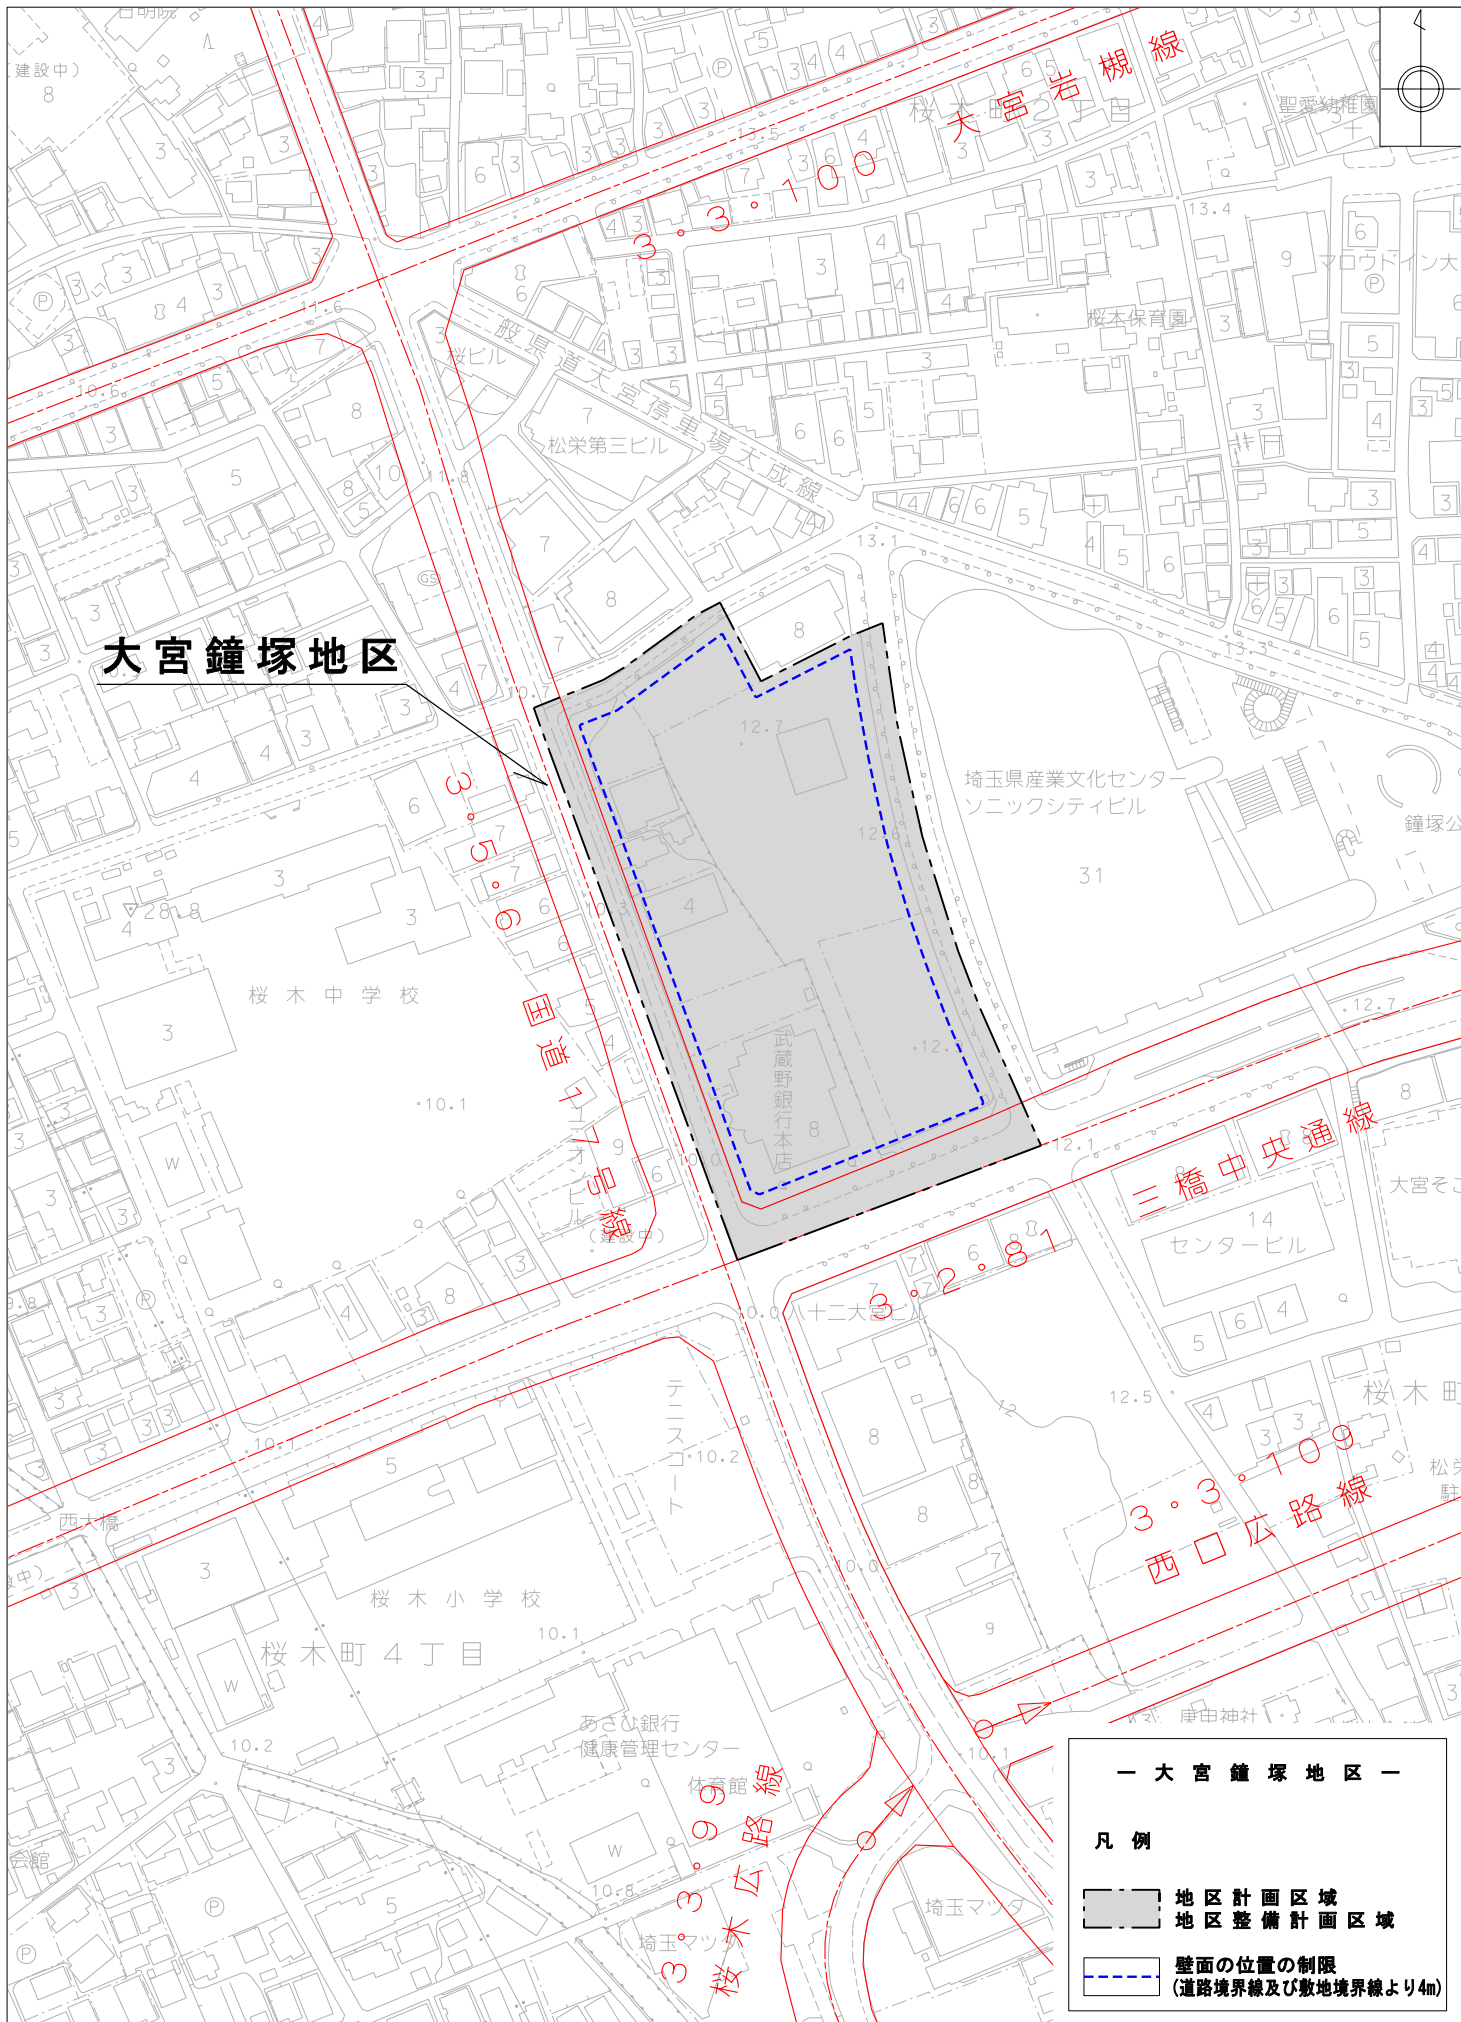

大宮鐘塚地区

— 大宮鐘塚地区 —

凡例

- 地区計画区域
- 地区整備計画区域
- 壁面の位置の制限
(道路境界線及び敷地境界線より4m)

さいたま市

1 : 2,500

