


地区計画方針の付図

(大宮駅西口第四地区)

1:2,500

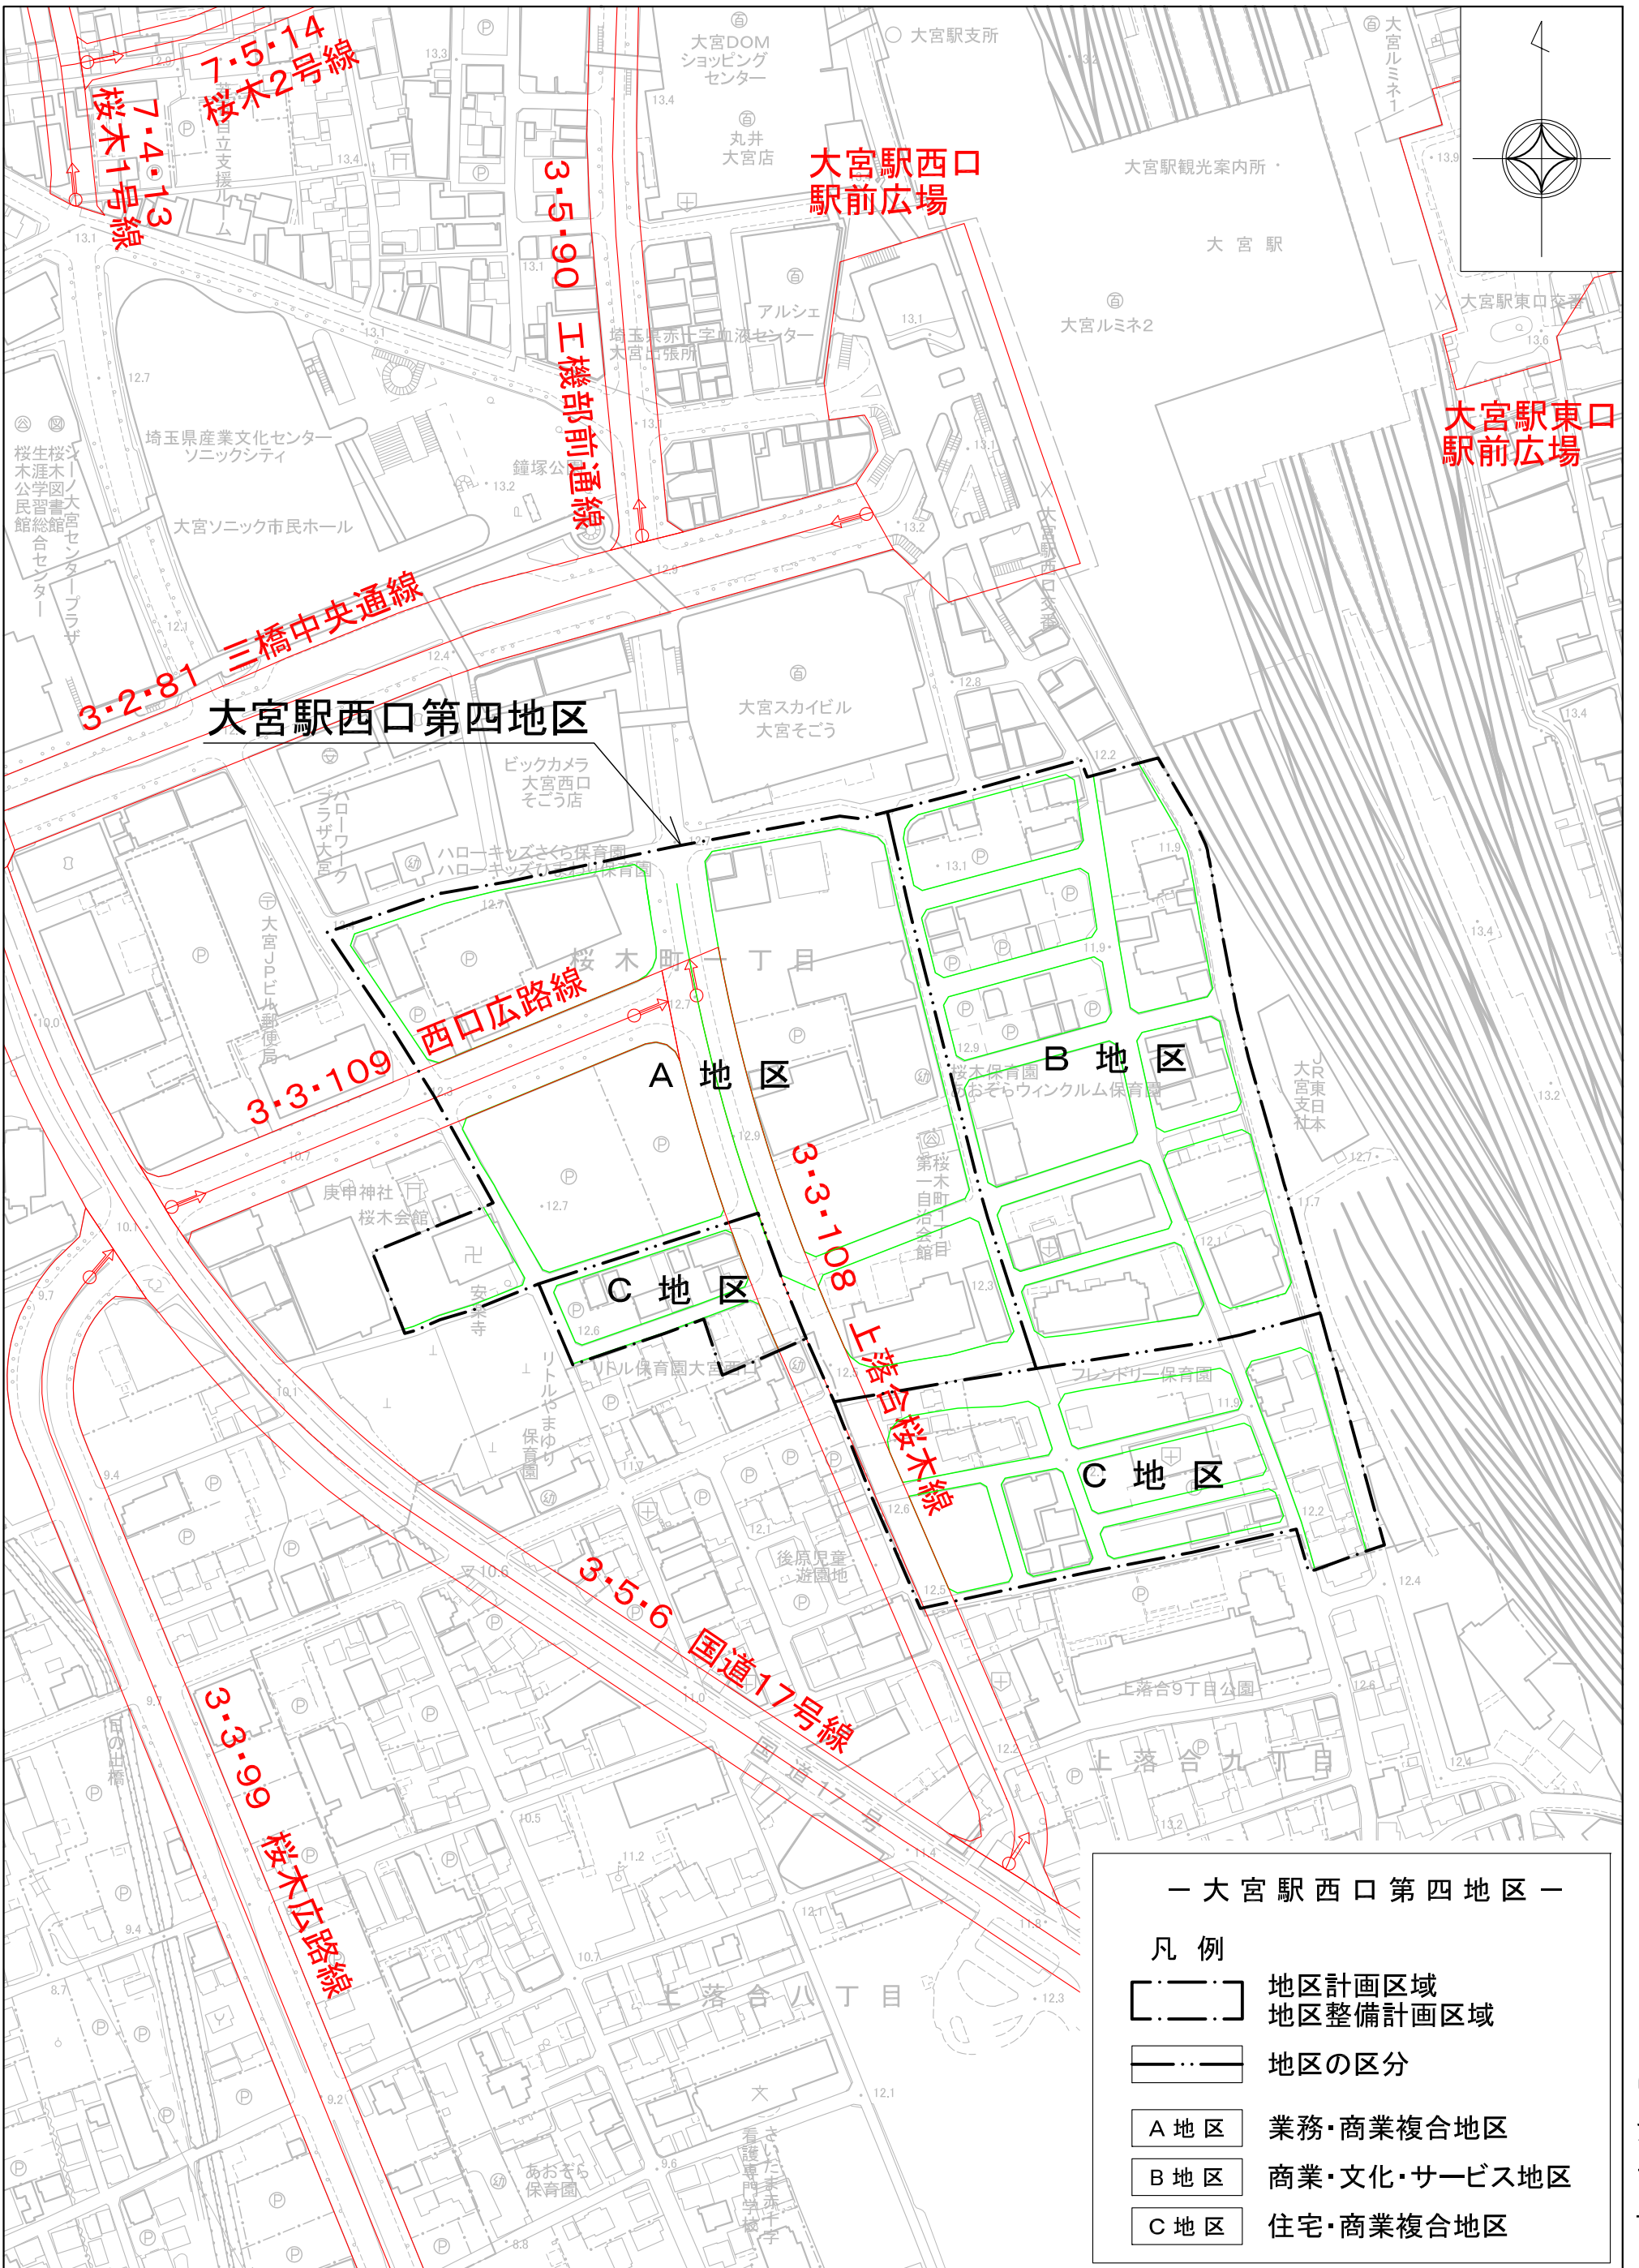

さいたま市