


地区整備計画図 (北部拠点宮原地区)

1 : 5,000

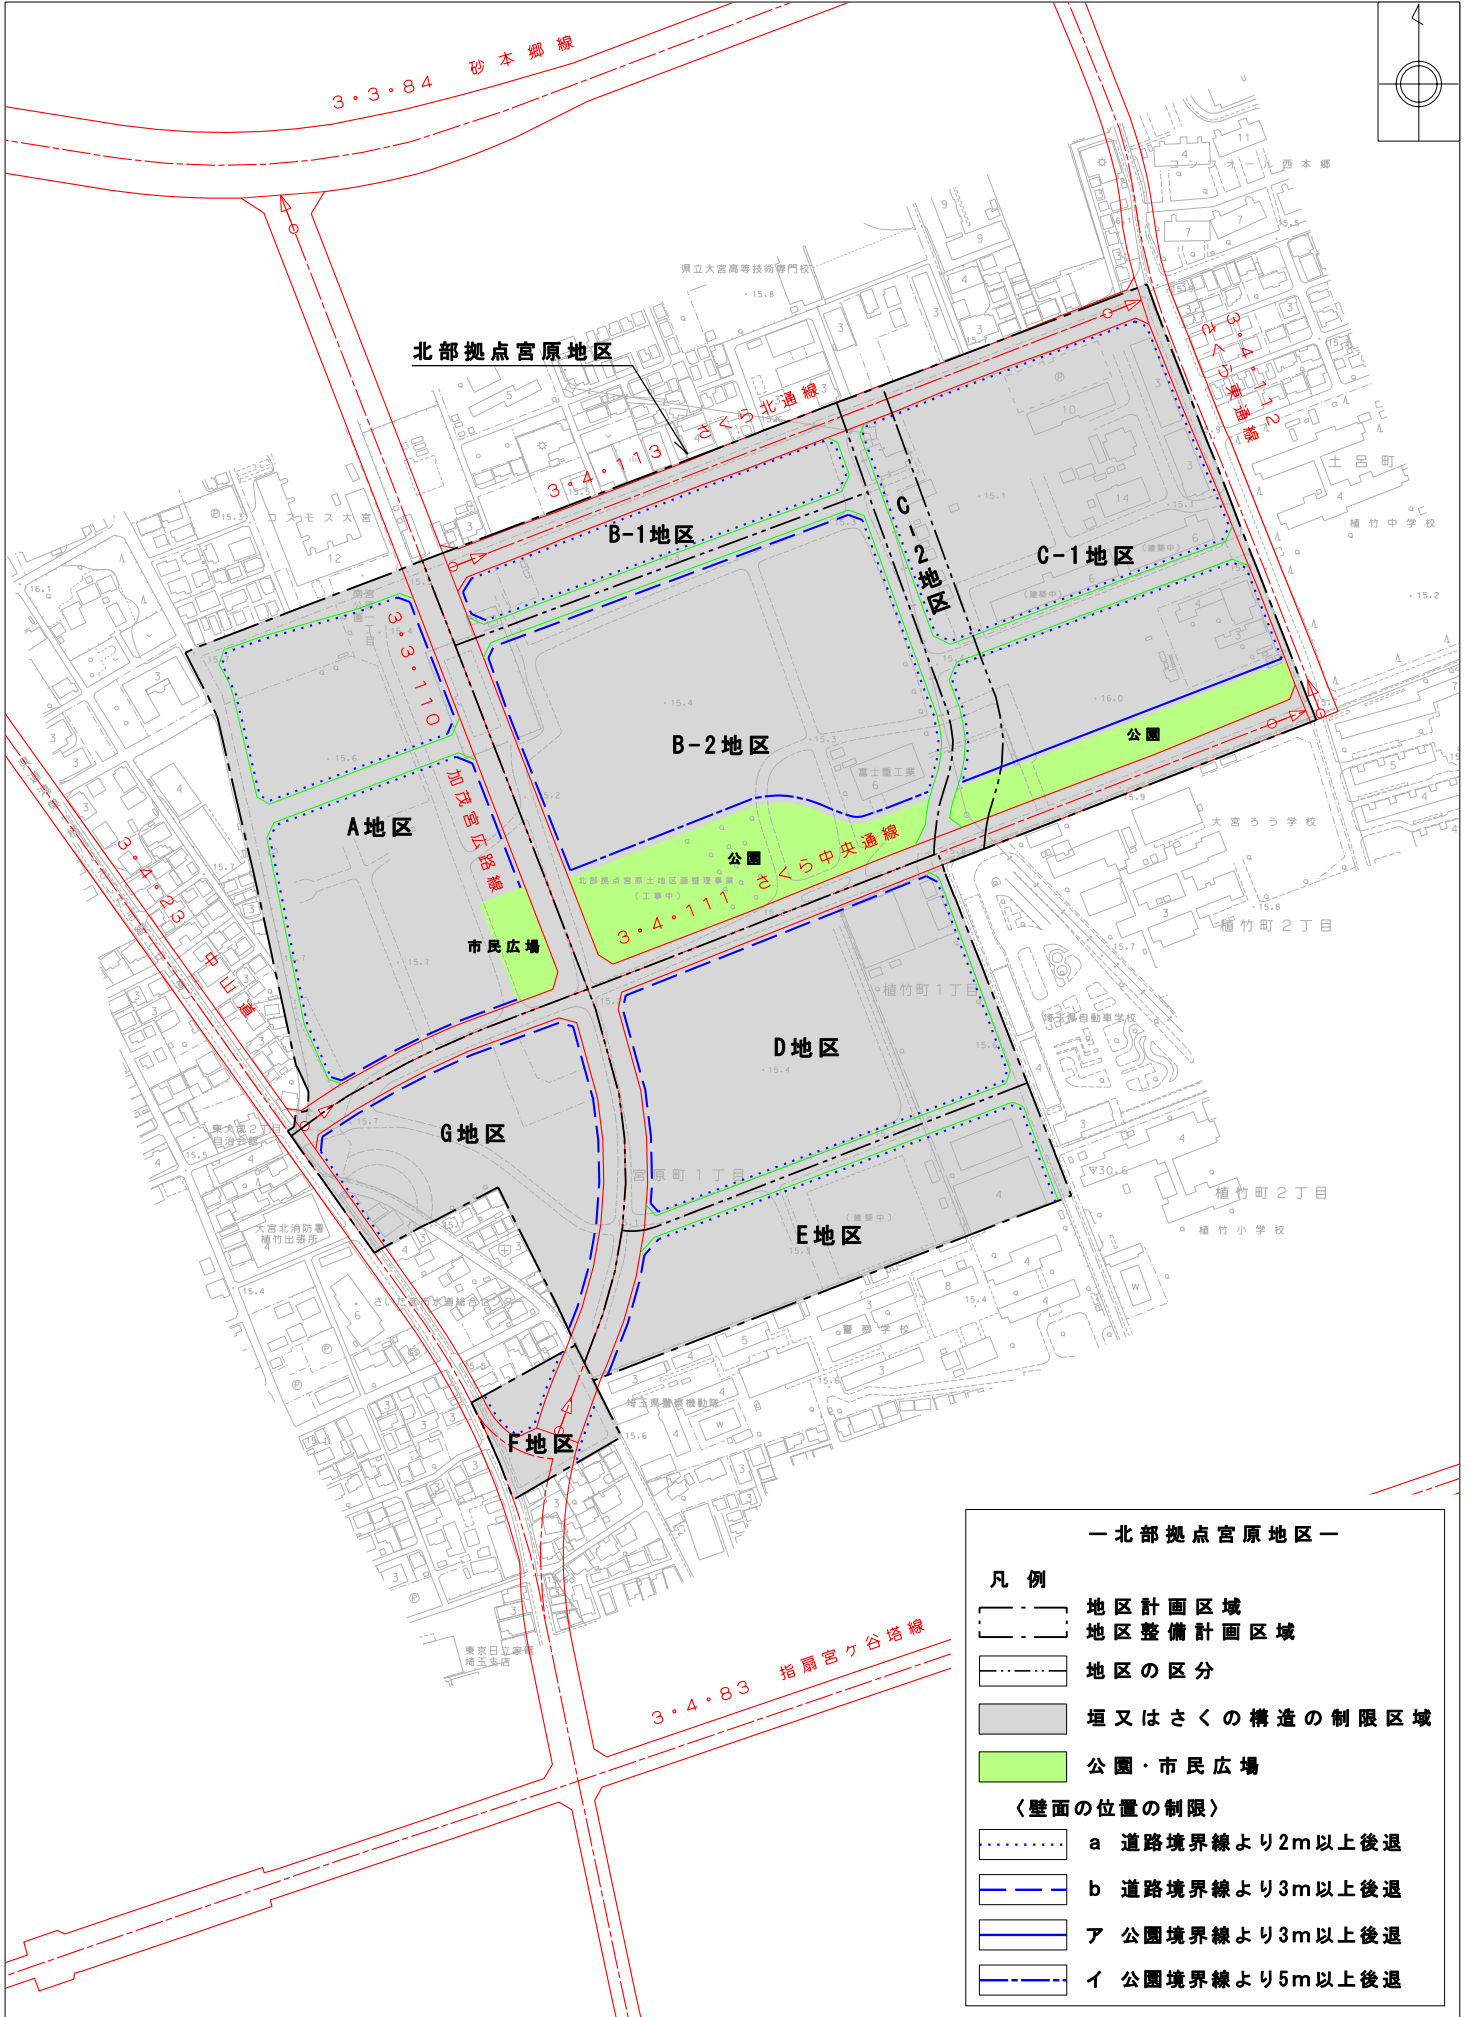

— 北部拠点宮原地区 —

凡例

- 地区計画区域
- 地区整備計画区域
- 地区の区分
- 垣又はさくの構造の制限区域
- 公園・市民広場

〈壁面の位置の制限〉

- a 道路境界線より2m以上後退
- b 道路境界線より3m以上後退
- ア 公園境界線より3m以上後退
- イ 公園境界線より5m以上後退

さいたま市

1 : 5,000
0 100 200 300m