
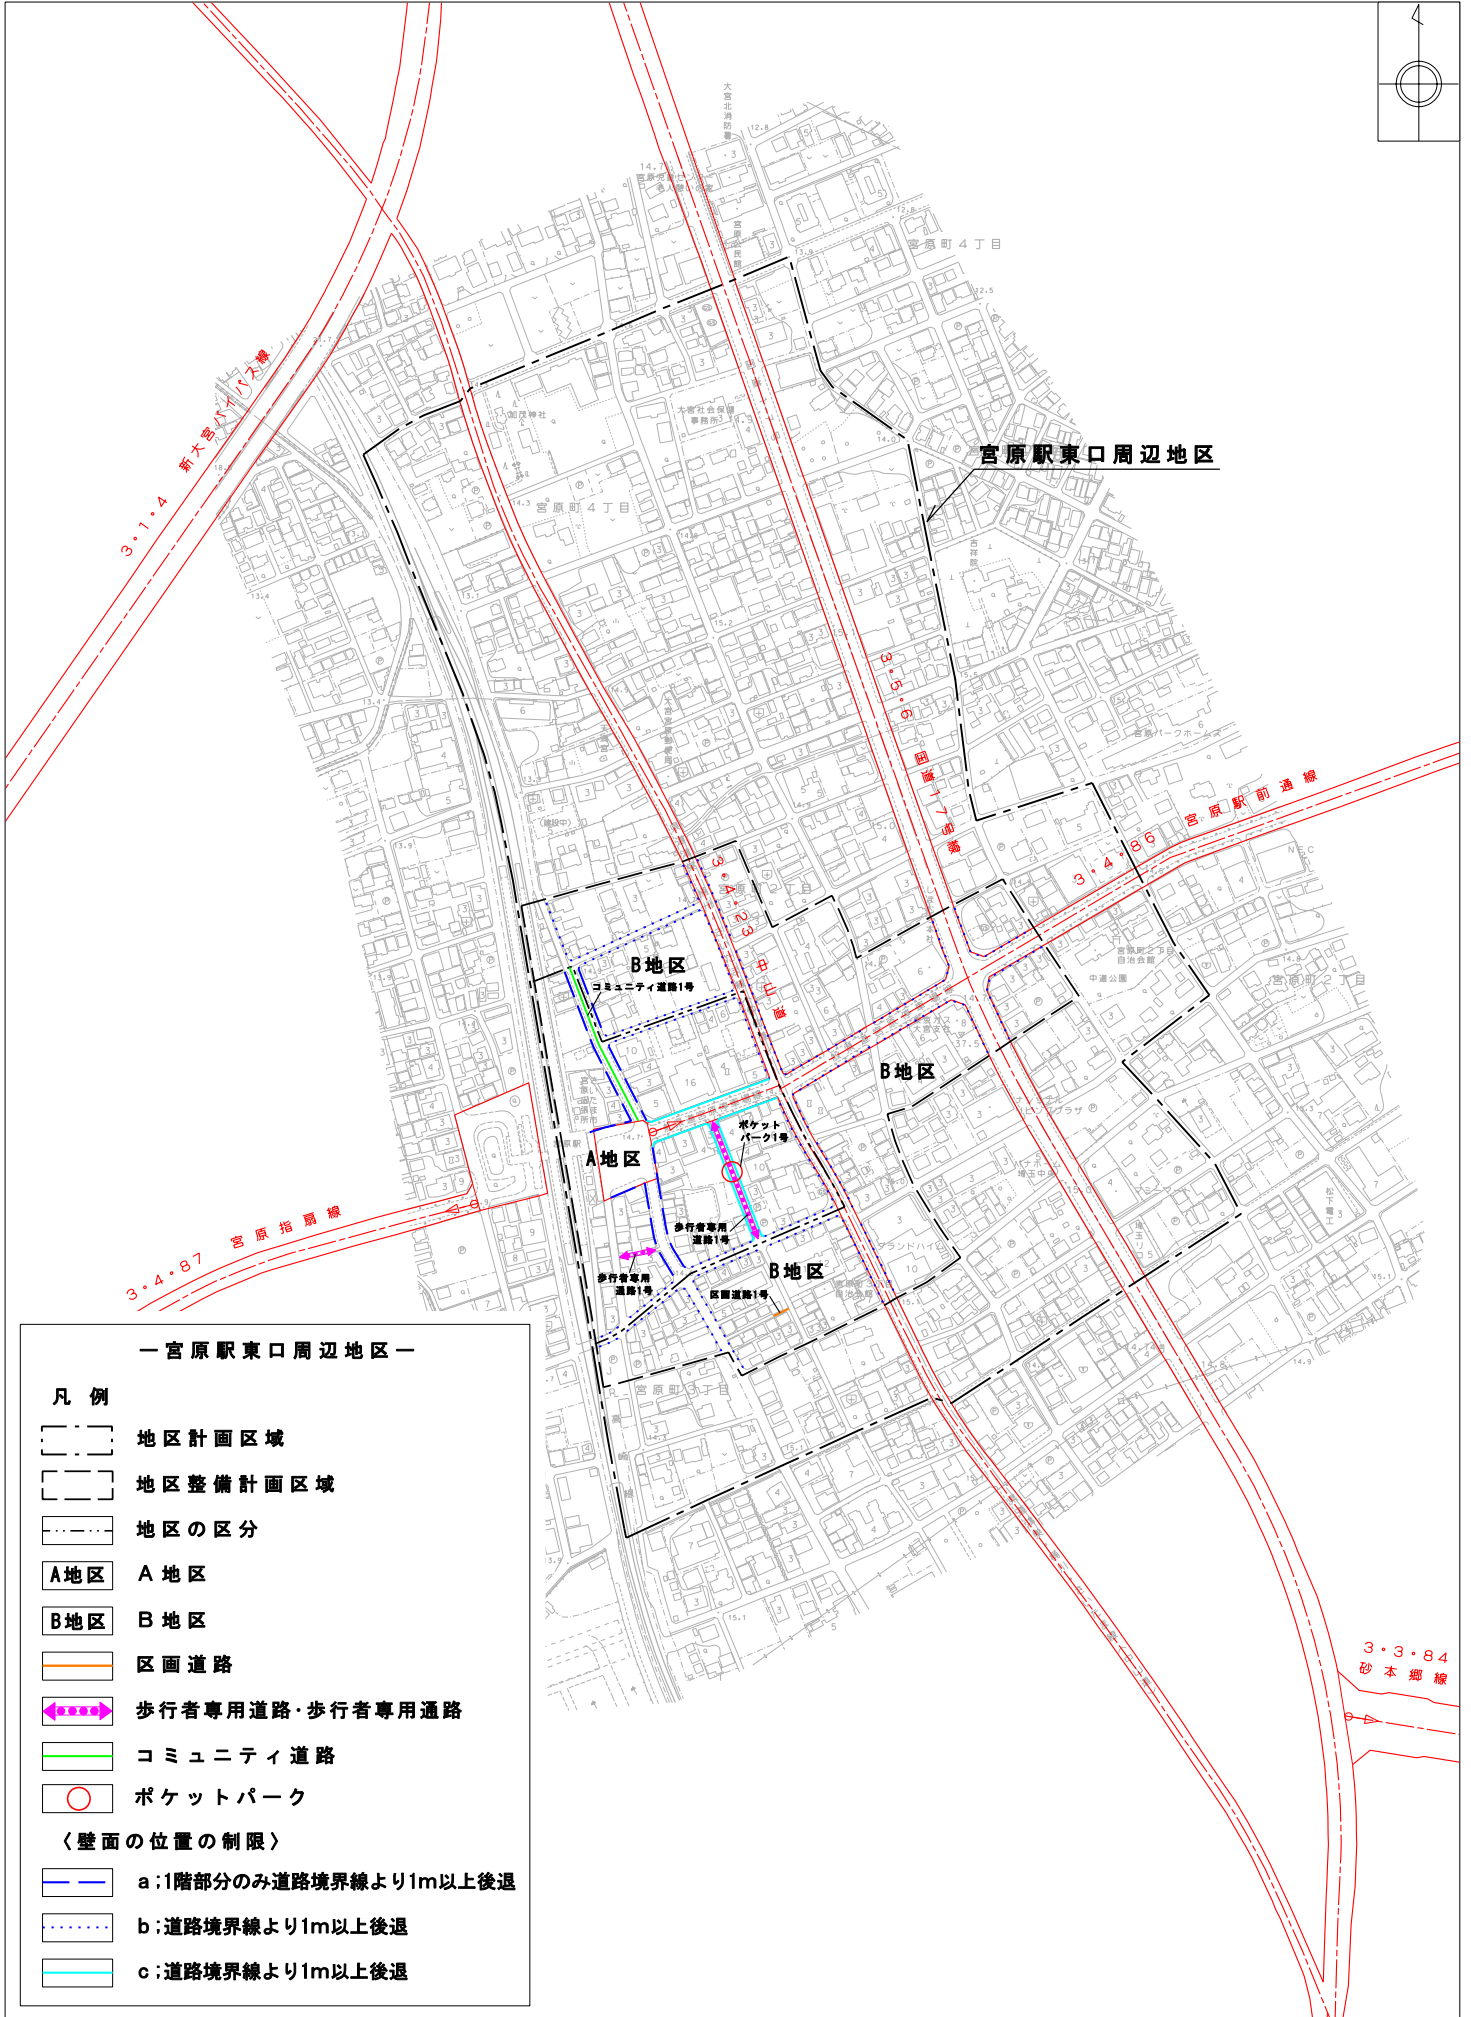


地区整備計画図 (宮原駅東口周辺地区)

1 : 6,000

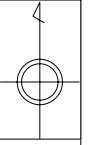

— 宮原駅東口周辺地区 —

凡例

- 地区計画区域
 - 地区整備計画区域
 - 地区の区分
 - A地区
 - B地区
 - 区画道路
 - 歩行者専用道路・歩行者専用通路
 - コミュニティ道路
 - ポケットパーク
- 〈壁面の位置の制限〉
- a:1階部分のみ道路境界線より1m以上後退
 - b:道路境界線より1m以上後退
 - c:道路境界線より1m以上後退

1 : 6,000

