


地区整備計画図 (宮原駅西口周辺地区)

1 : 6,000

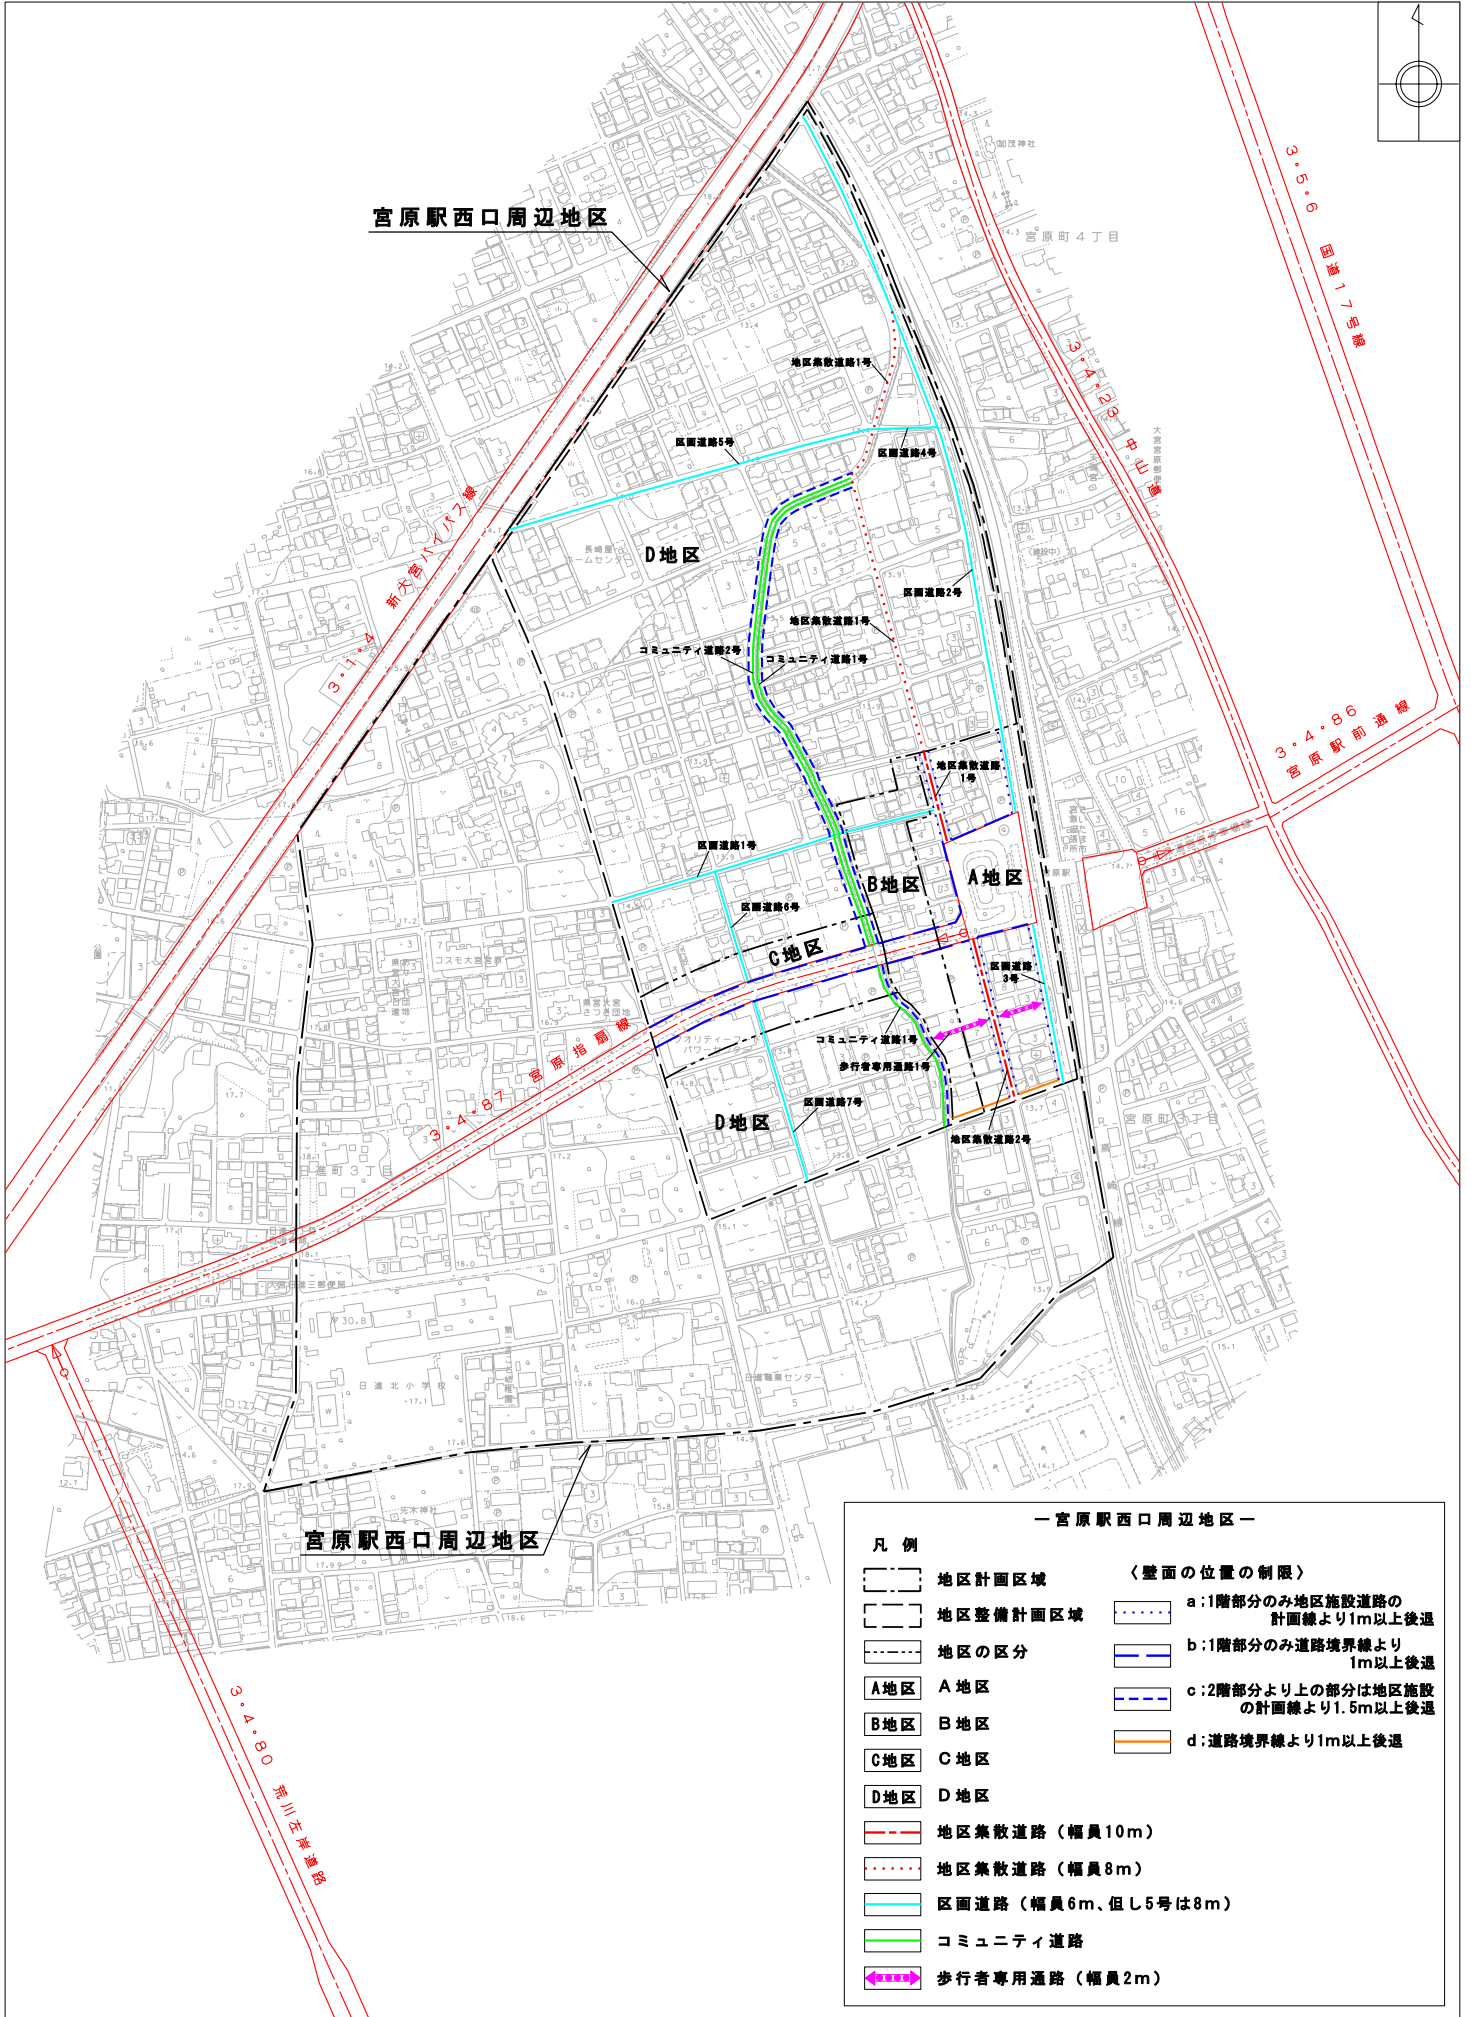

一宮原駅西口周辺地区一

凡例	
	地区計画区域
	地区整備計画区域
	地区の区分
	A地区
	B地区
	C地区
	D地区
	地区集散道路 (幅員10m)
	地区集散道路 (幅員8m)
	区画道路 (幅員6m、但し5号は8m)
	コミュニティ道路
	歩行者専用通路 (幅員2m)
<p>〈壁面の位置の制限〉</p> <p>a: 1階部分のみ地区施設道路の計画線より1m以上後退</p> <p>b: 1階部分のみ道路境界線より1m以上後退</p> <p>c: 2階部分より上の部分は地区施設の計画線より1.5m以上後退</p> <p>d: 道路境界線より1m以上後退</p>	

1 : 6,000

0 100 200 300 400m