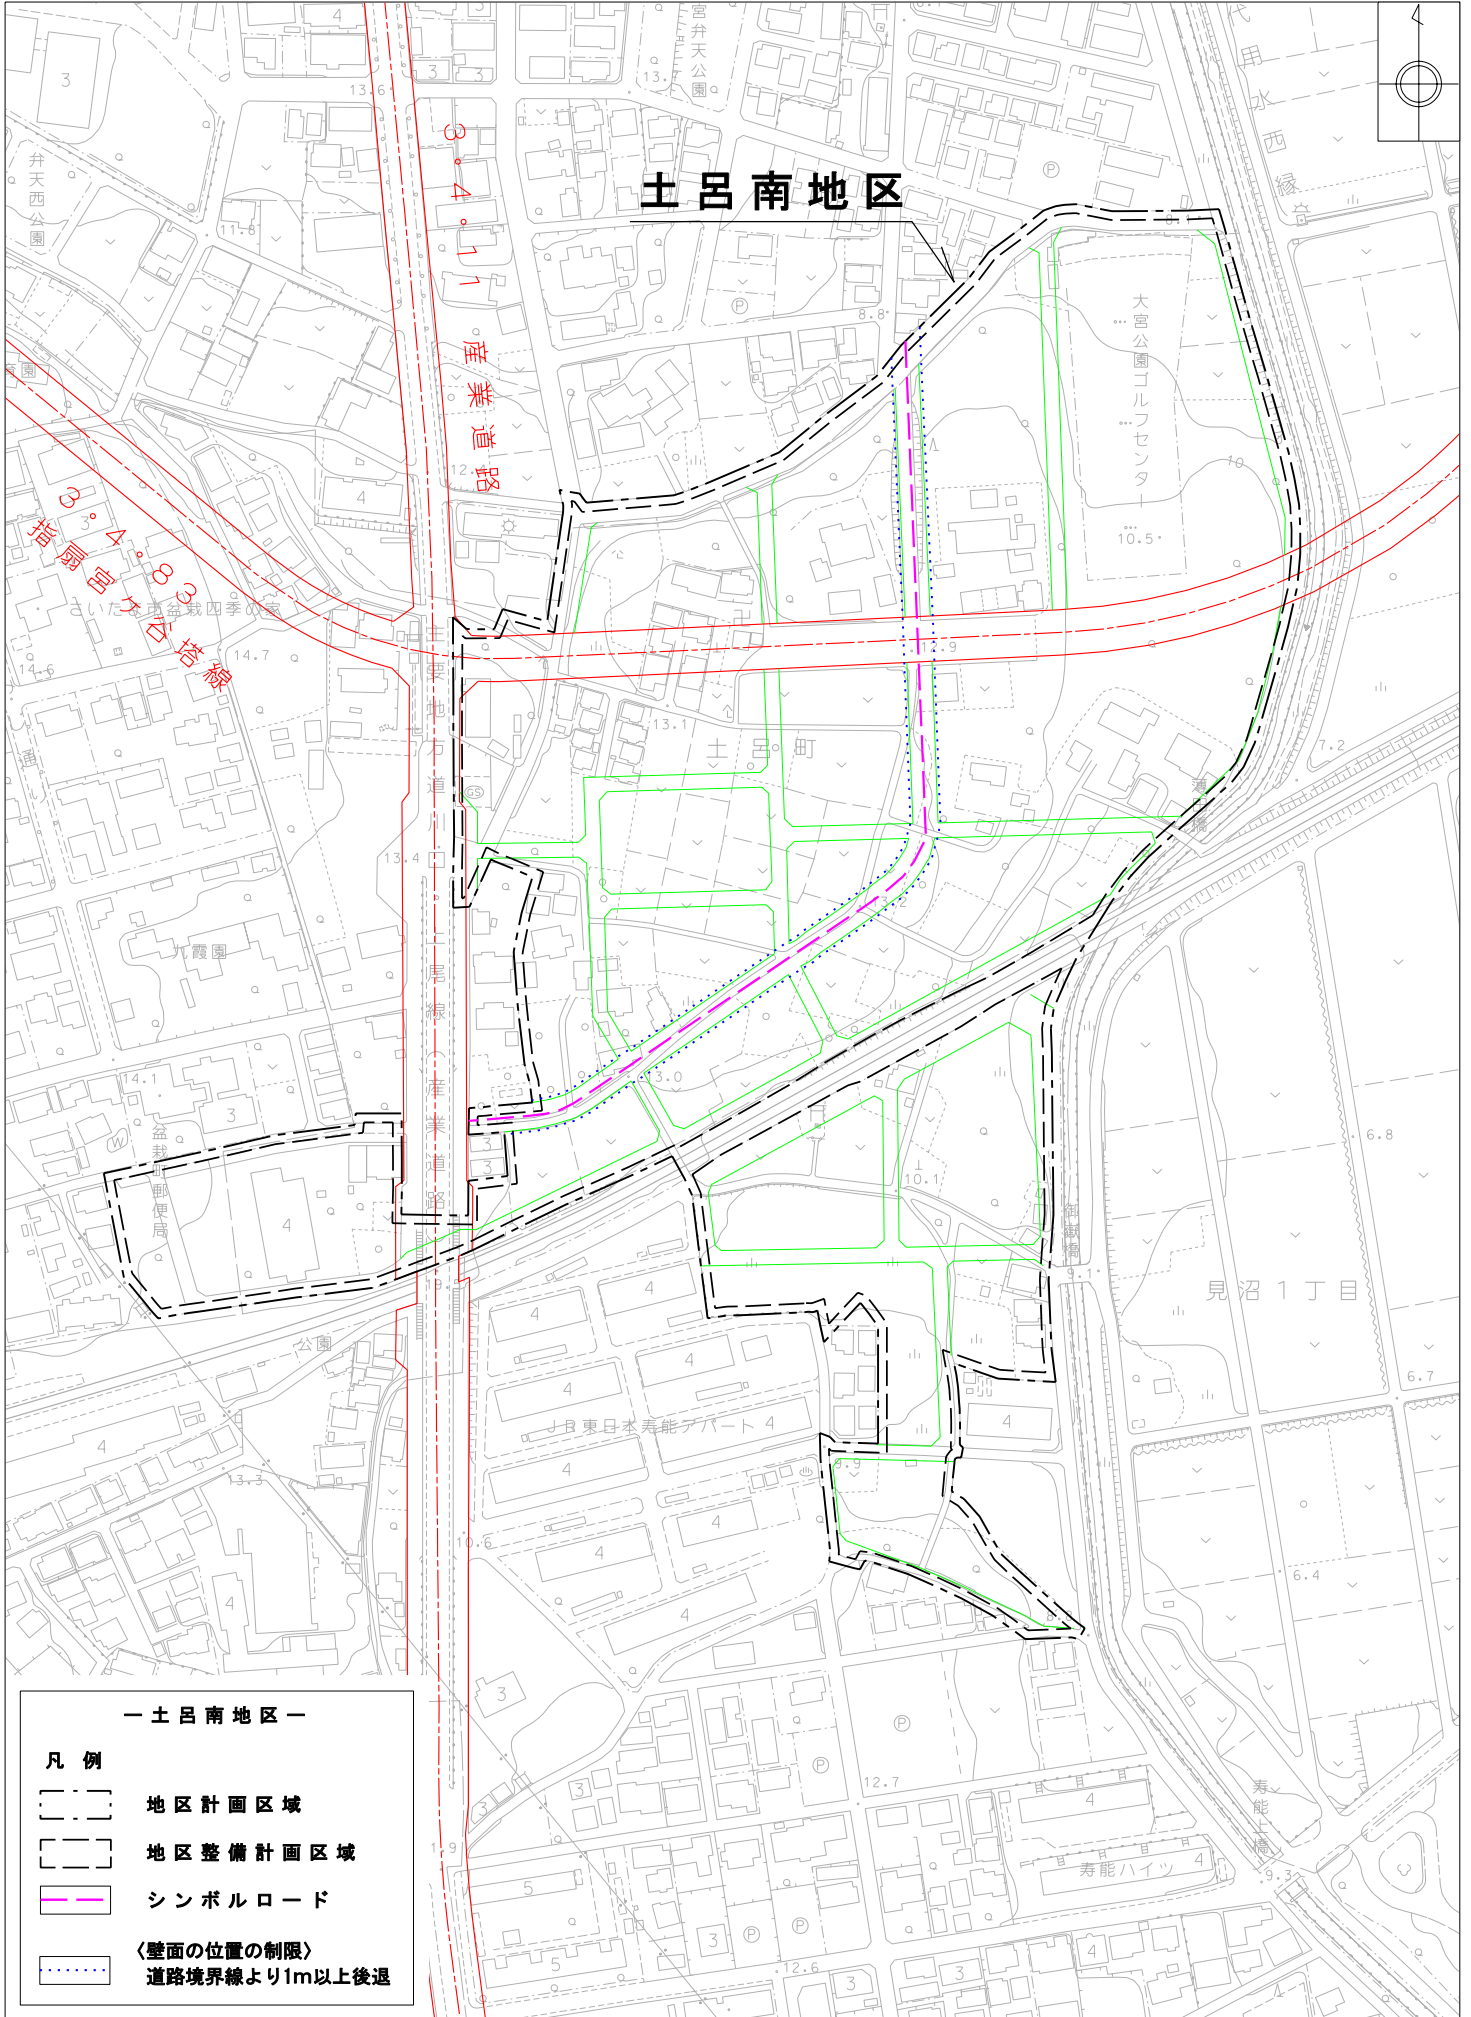


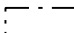
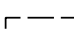
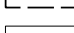

地区整備計画図 (土呂南地区)

1 : 3,000



— 土呂南地区 —

凡例

-  地区計画区域
-  地区整備計画区域
-  シンボルロード
-  <壁面の位置の制限>
道路境界線より1m以上後退

1 : 3,000

0 50 100 150m