


# 地区整備計画図 (武蔵浦和駅周辺地区)

1:4,000

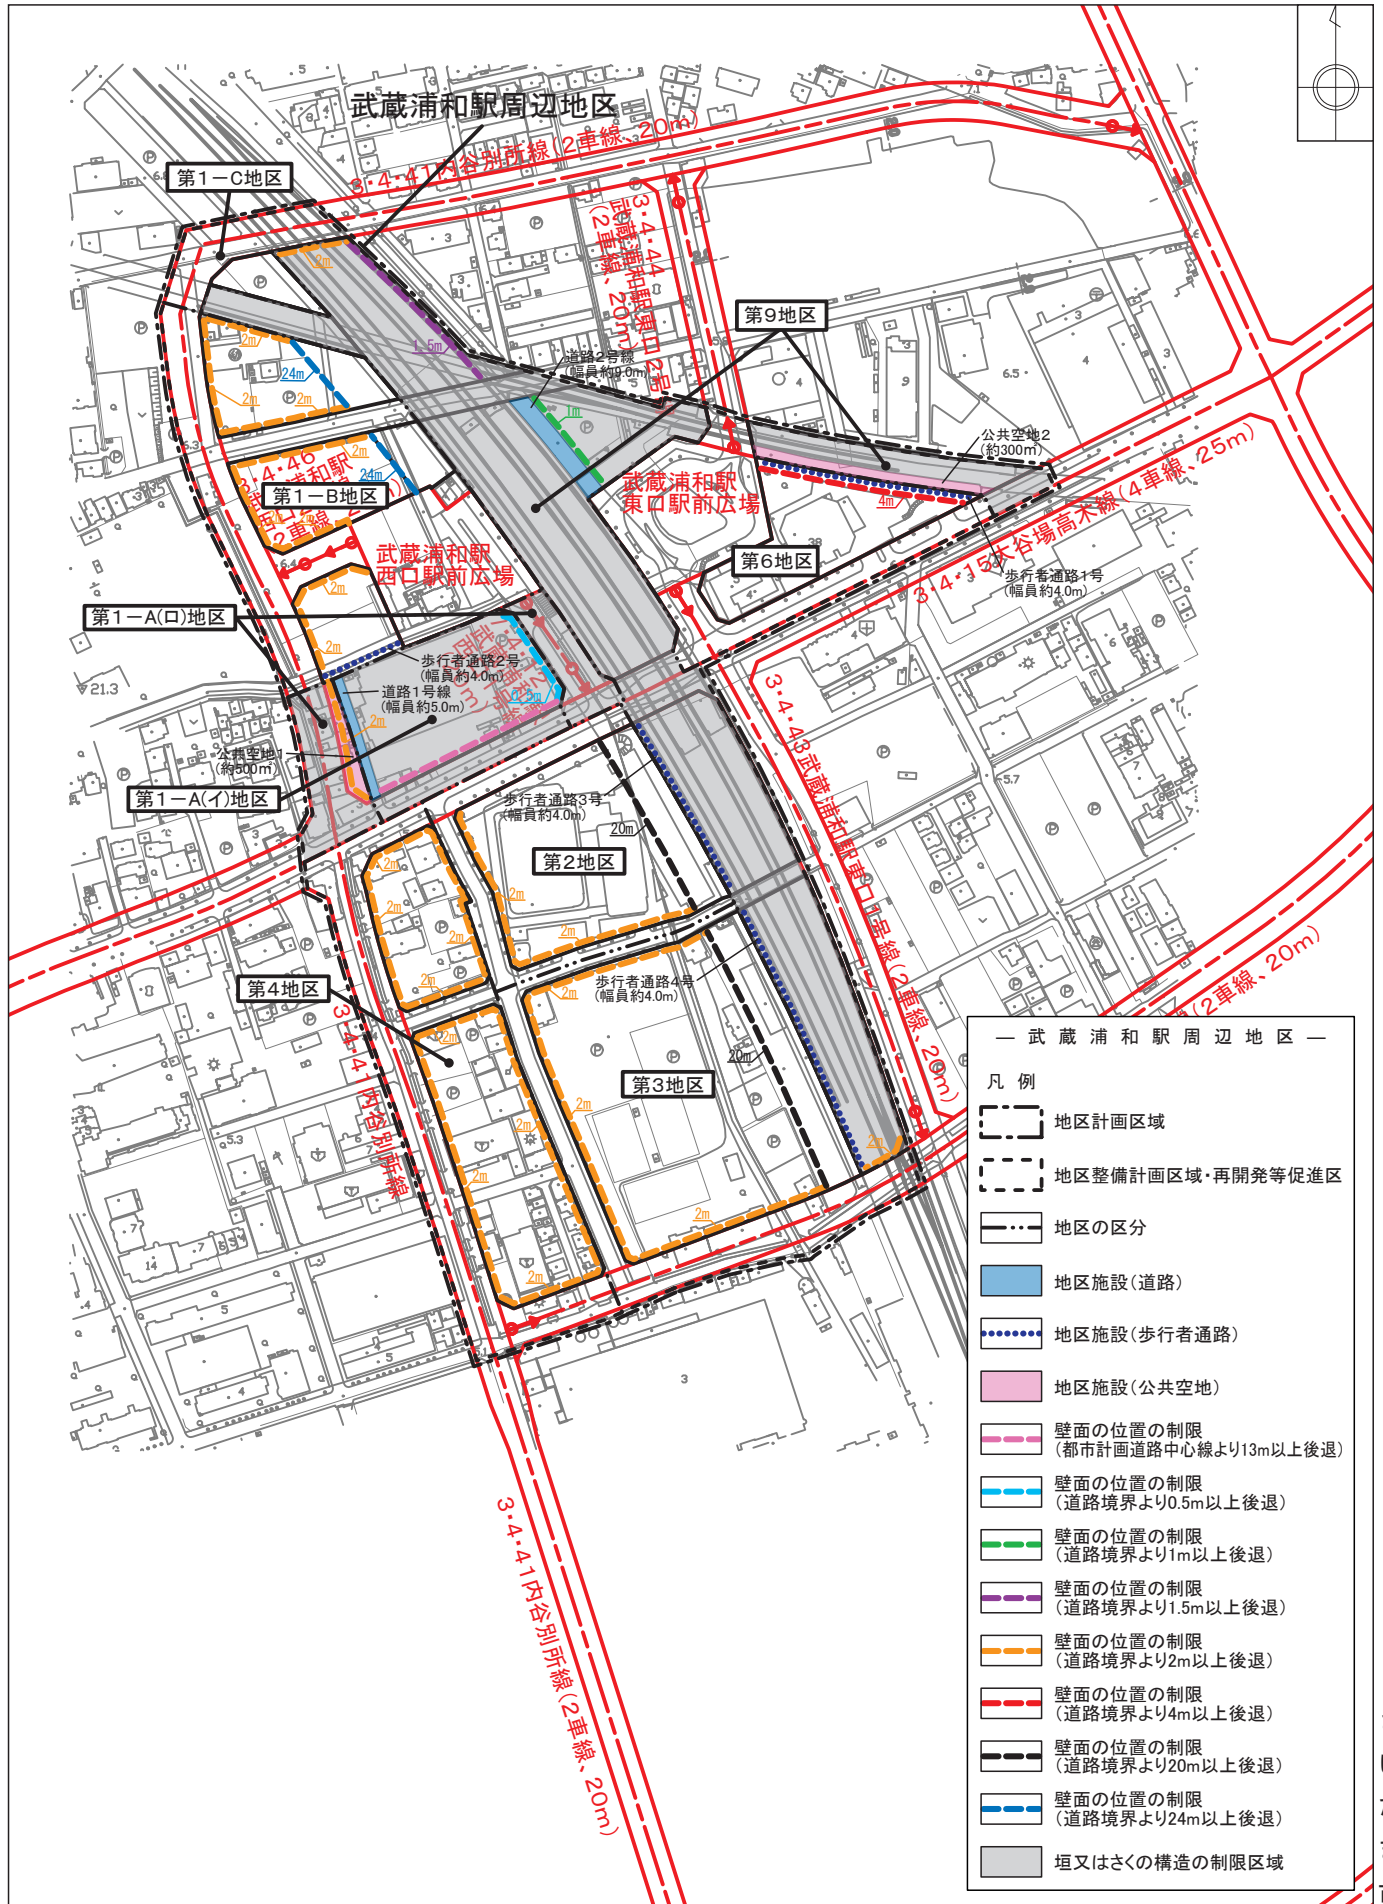

— 武蔵浦和駅周辺地区 —

凡例

- 地区計画区域
- 地区整備計画区域・再開発等促進区
- 地区の区分
- 地区施設(道路)
- 地区施設(歩行者通路)
- 地区施設(公共空地)
- 壁面の位置の制限  
(都市計画道路中心線より13m以上後退)
- 壁面の位置の制限  
(道路境界より0.5m以上後退)
- 壁面の位置の制限  
(道路境界より1m以上後退)
- 壁面の位置の制限  
(道路境界より1.5m以上後退)
- 壁面の位置の制限  
(道路境界より2m以上後退)
- 壁面の位置の制限  
(道路境界より4m以上後退)
- 壁面の位置の制限  
(道路境界より20m以上後退)
- 壁面の位置の制限  
(道路境界より24m以上後退)
- 垣又はさくの構造の制限区域

さいたま市

1:4,000

