


# 地区整備計画図 (武蔵浦和駅第8-1街区)

1 : 2,500

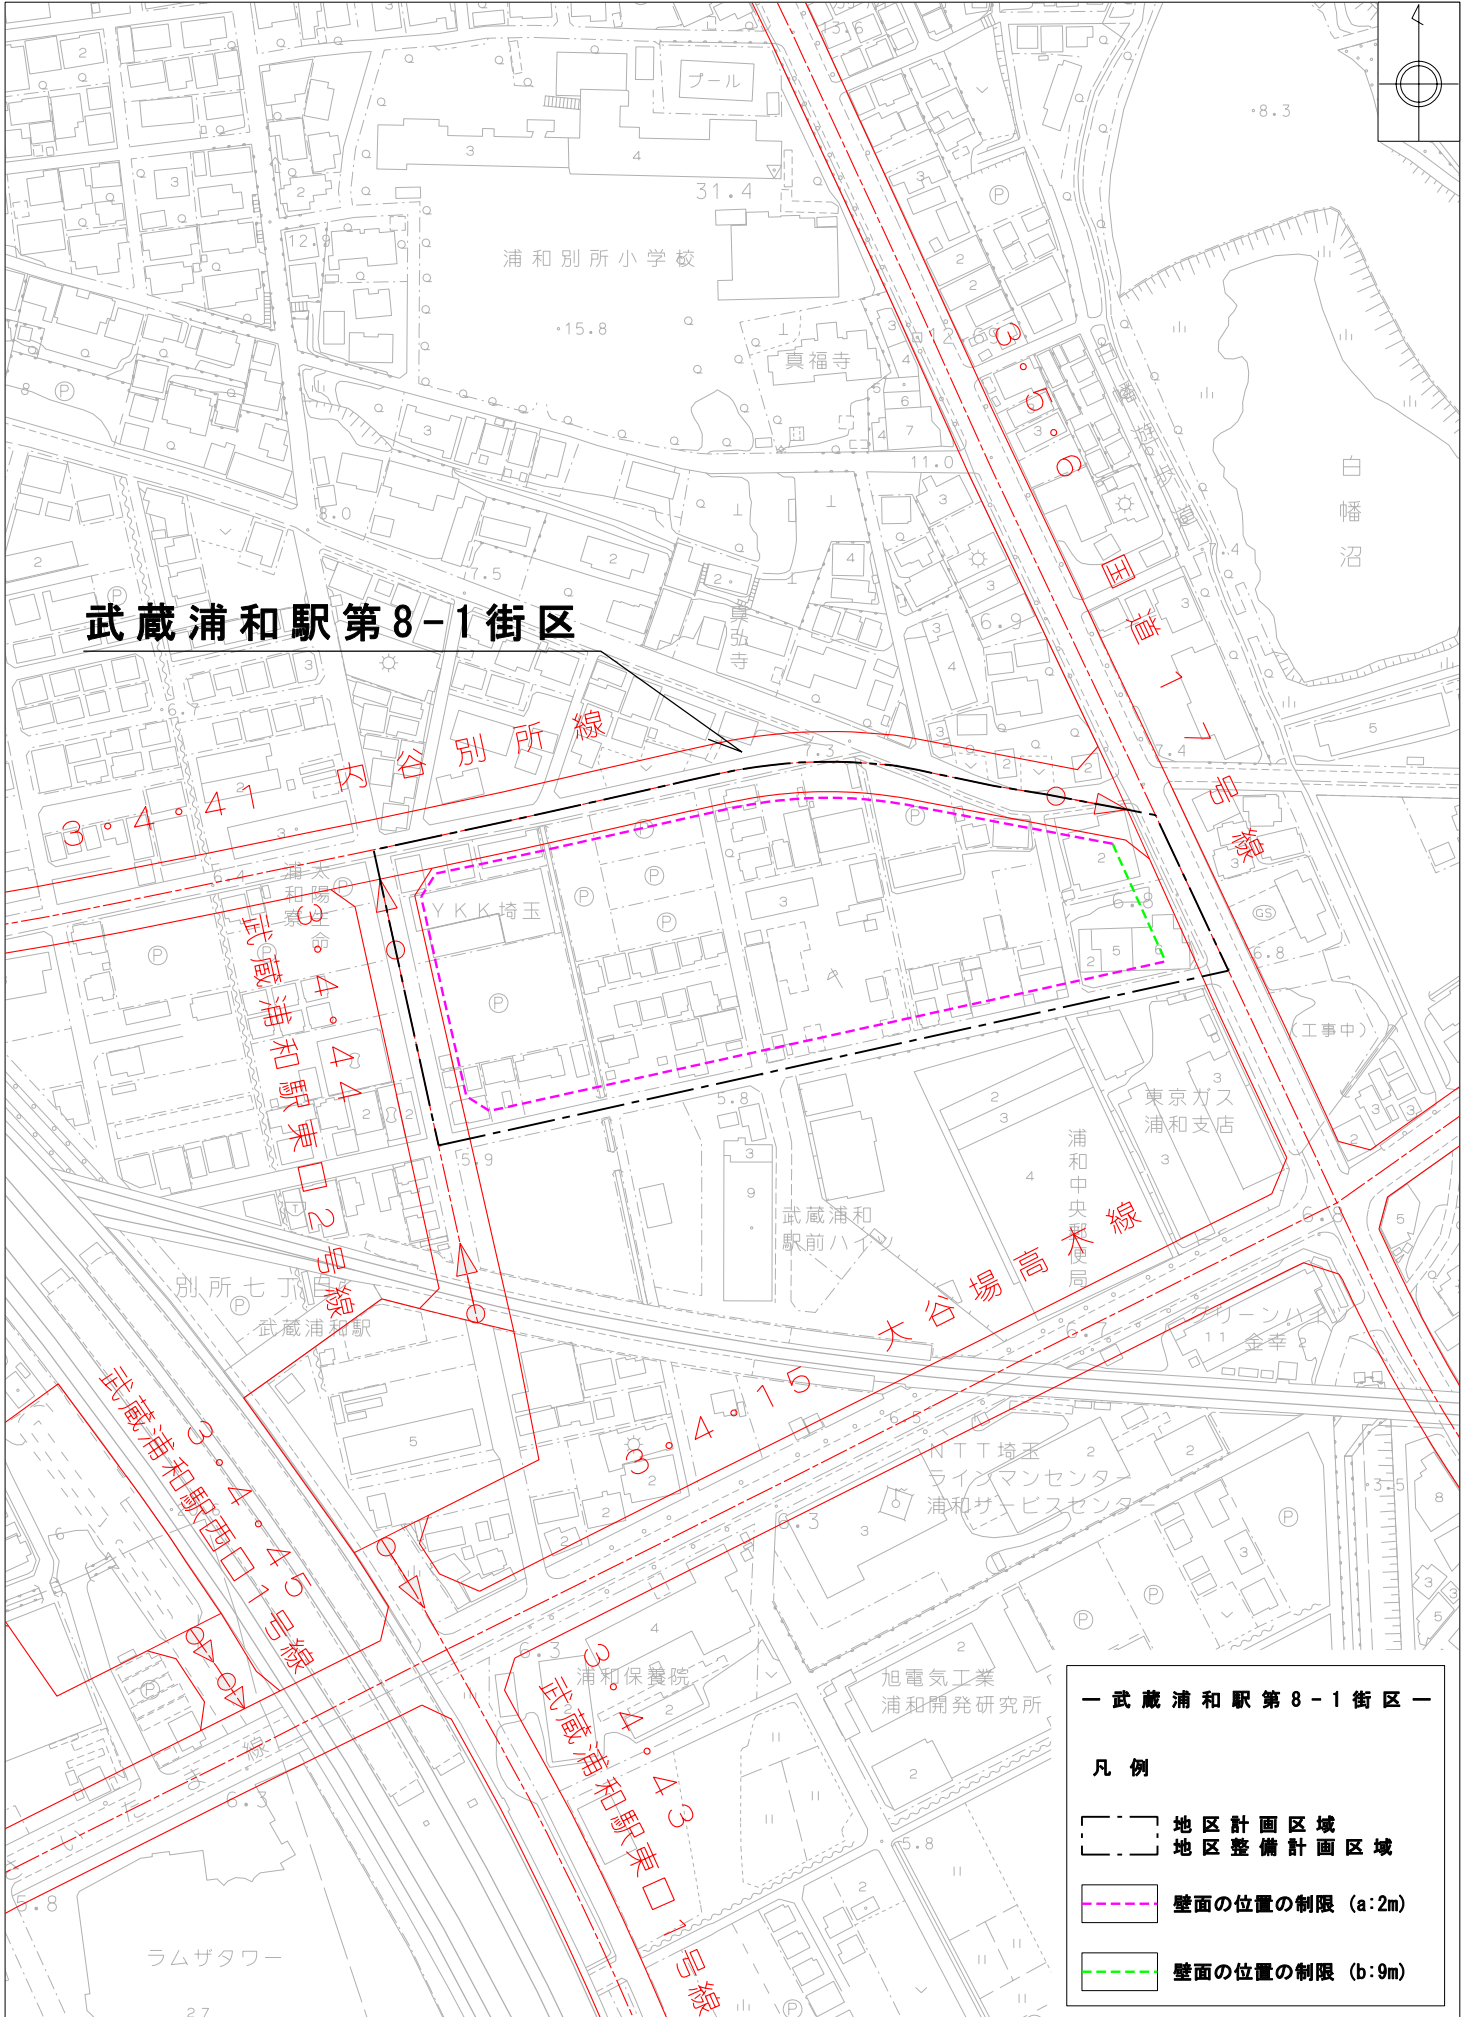

— 武蔵浦和駅第8-1街区 —

**凡例**

- 地区計画区域
- 地区整備計画区域
- 壁面の位置の制限 (a:2m)
- 壁面の位置の制限 (b:9m)

さいたま市

1 : 2,500

