


地区計画方針の付図
(浦和駅西口南高砂地区)

1 : 2,500

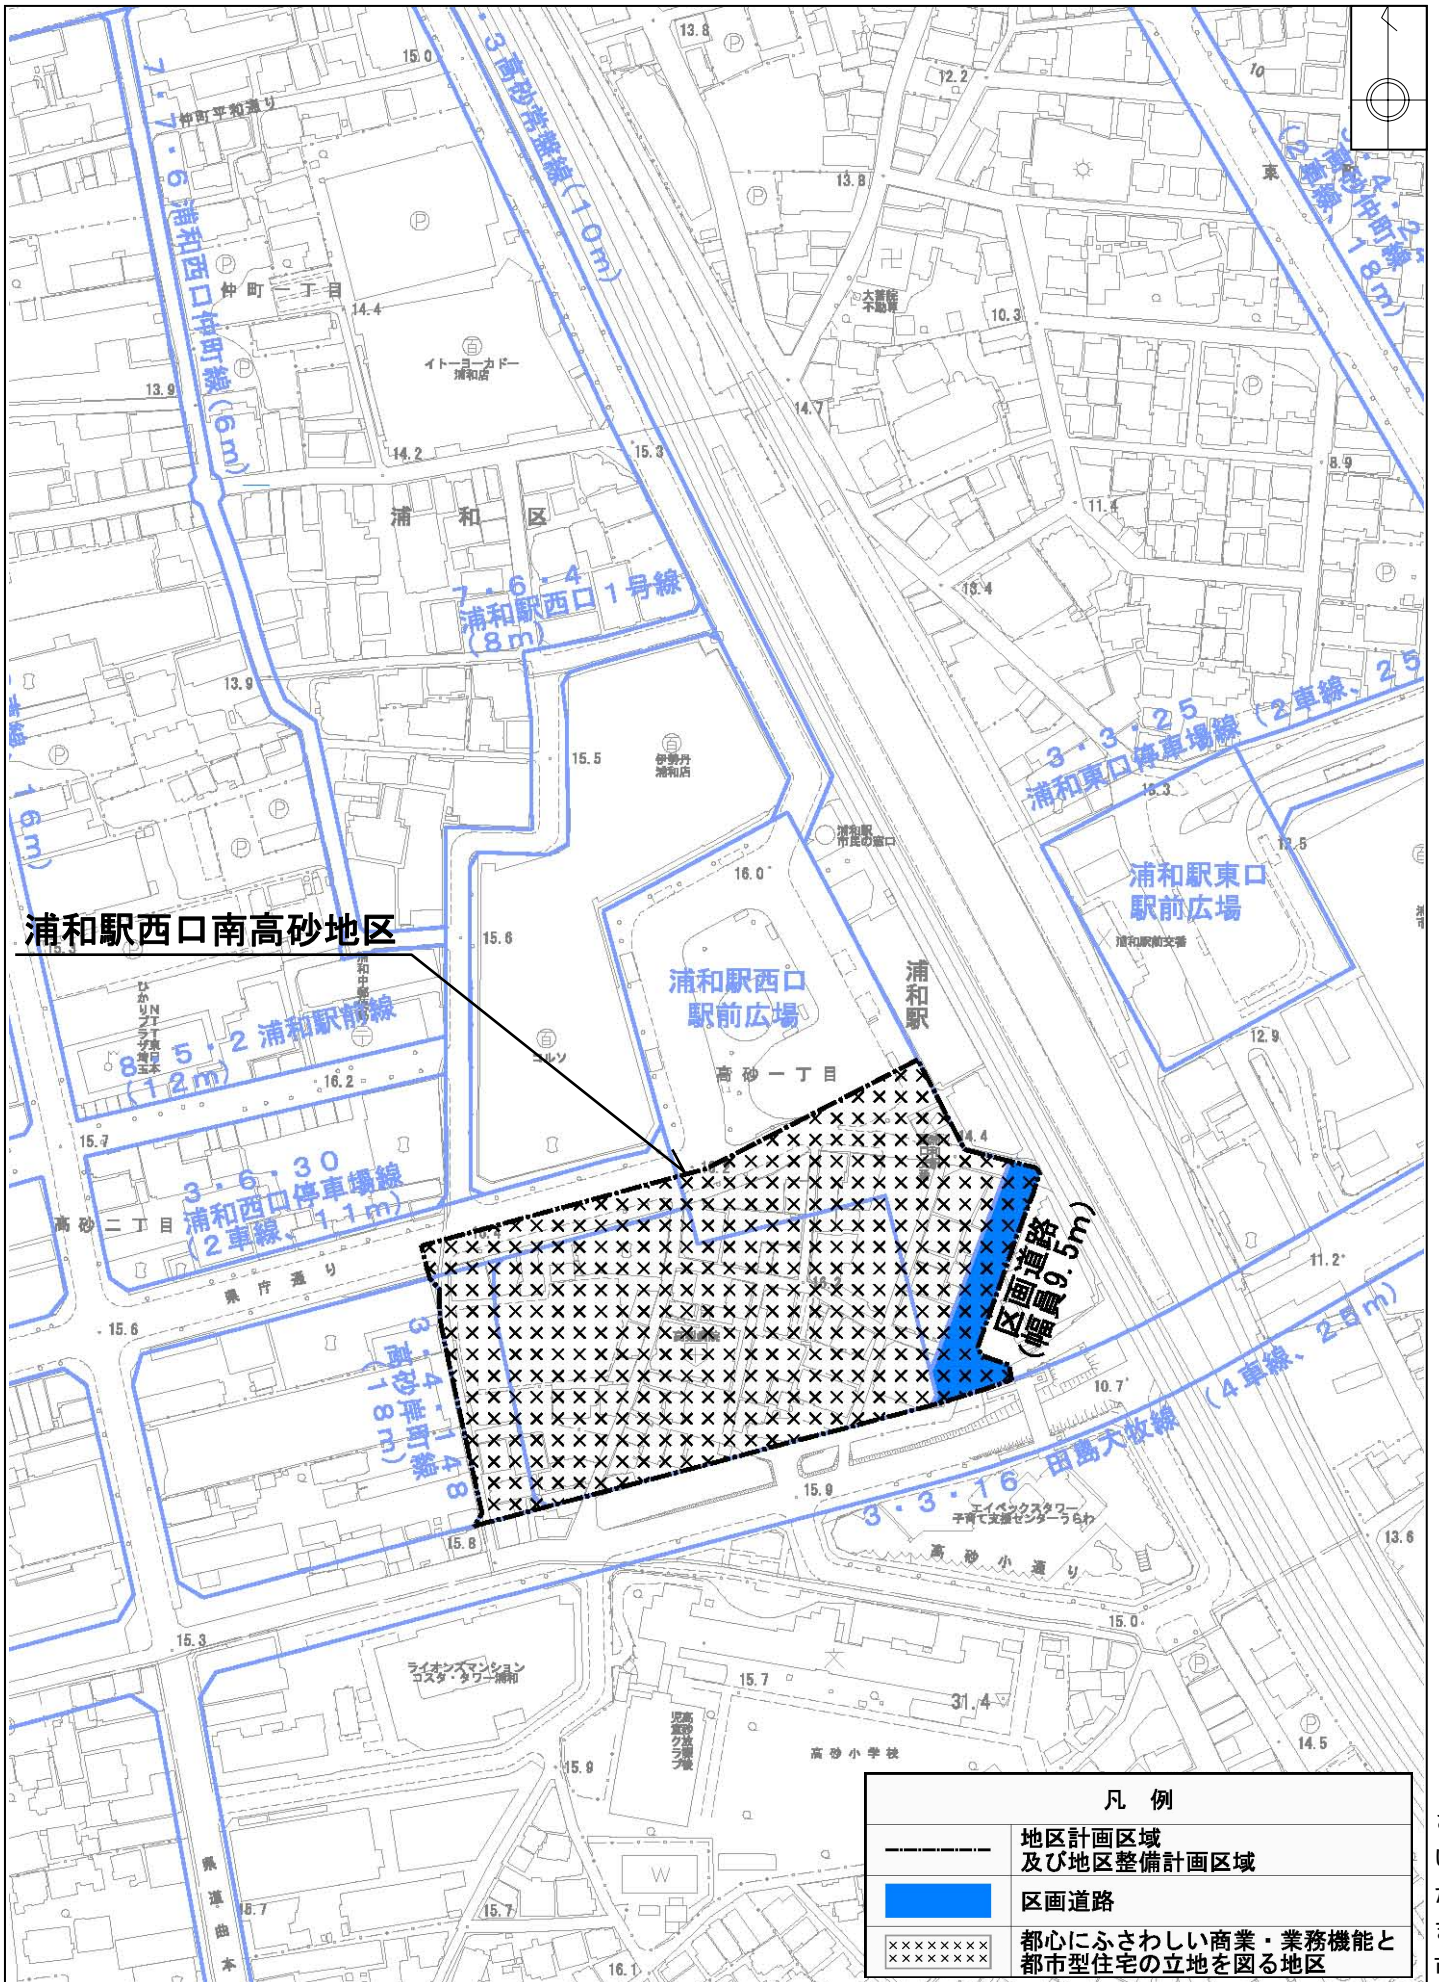

凡例	
	地区計画区域 及び地区整備計画区域
	区画道路
	都心にふさわしい商業・業務機能と 都市型住宅の立地を図る地区

さいたま市