



地区整備計画図 (浦和駅西口南高砂地区)

1 : 2,500

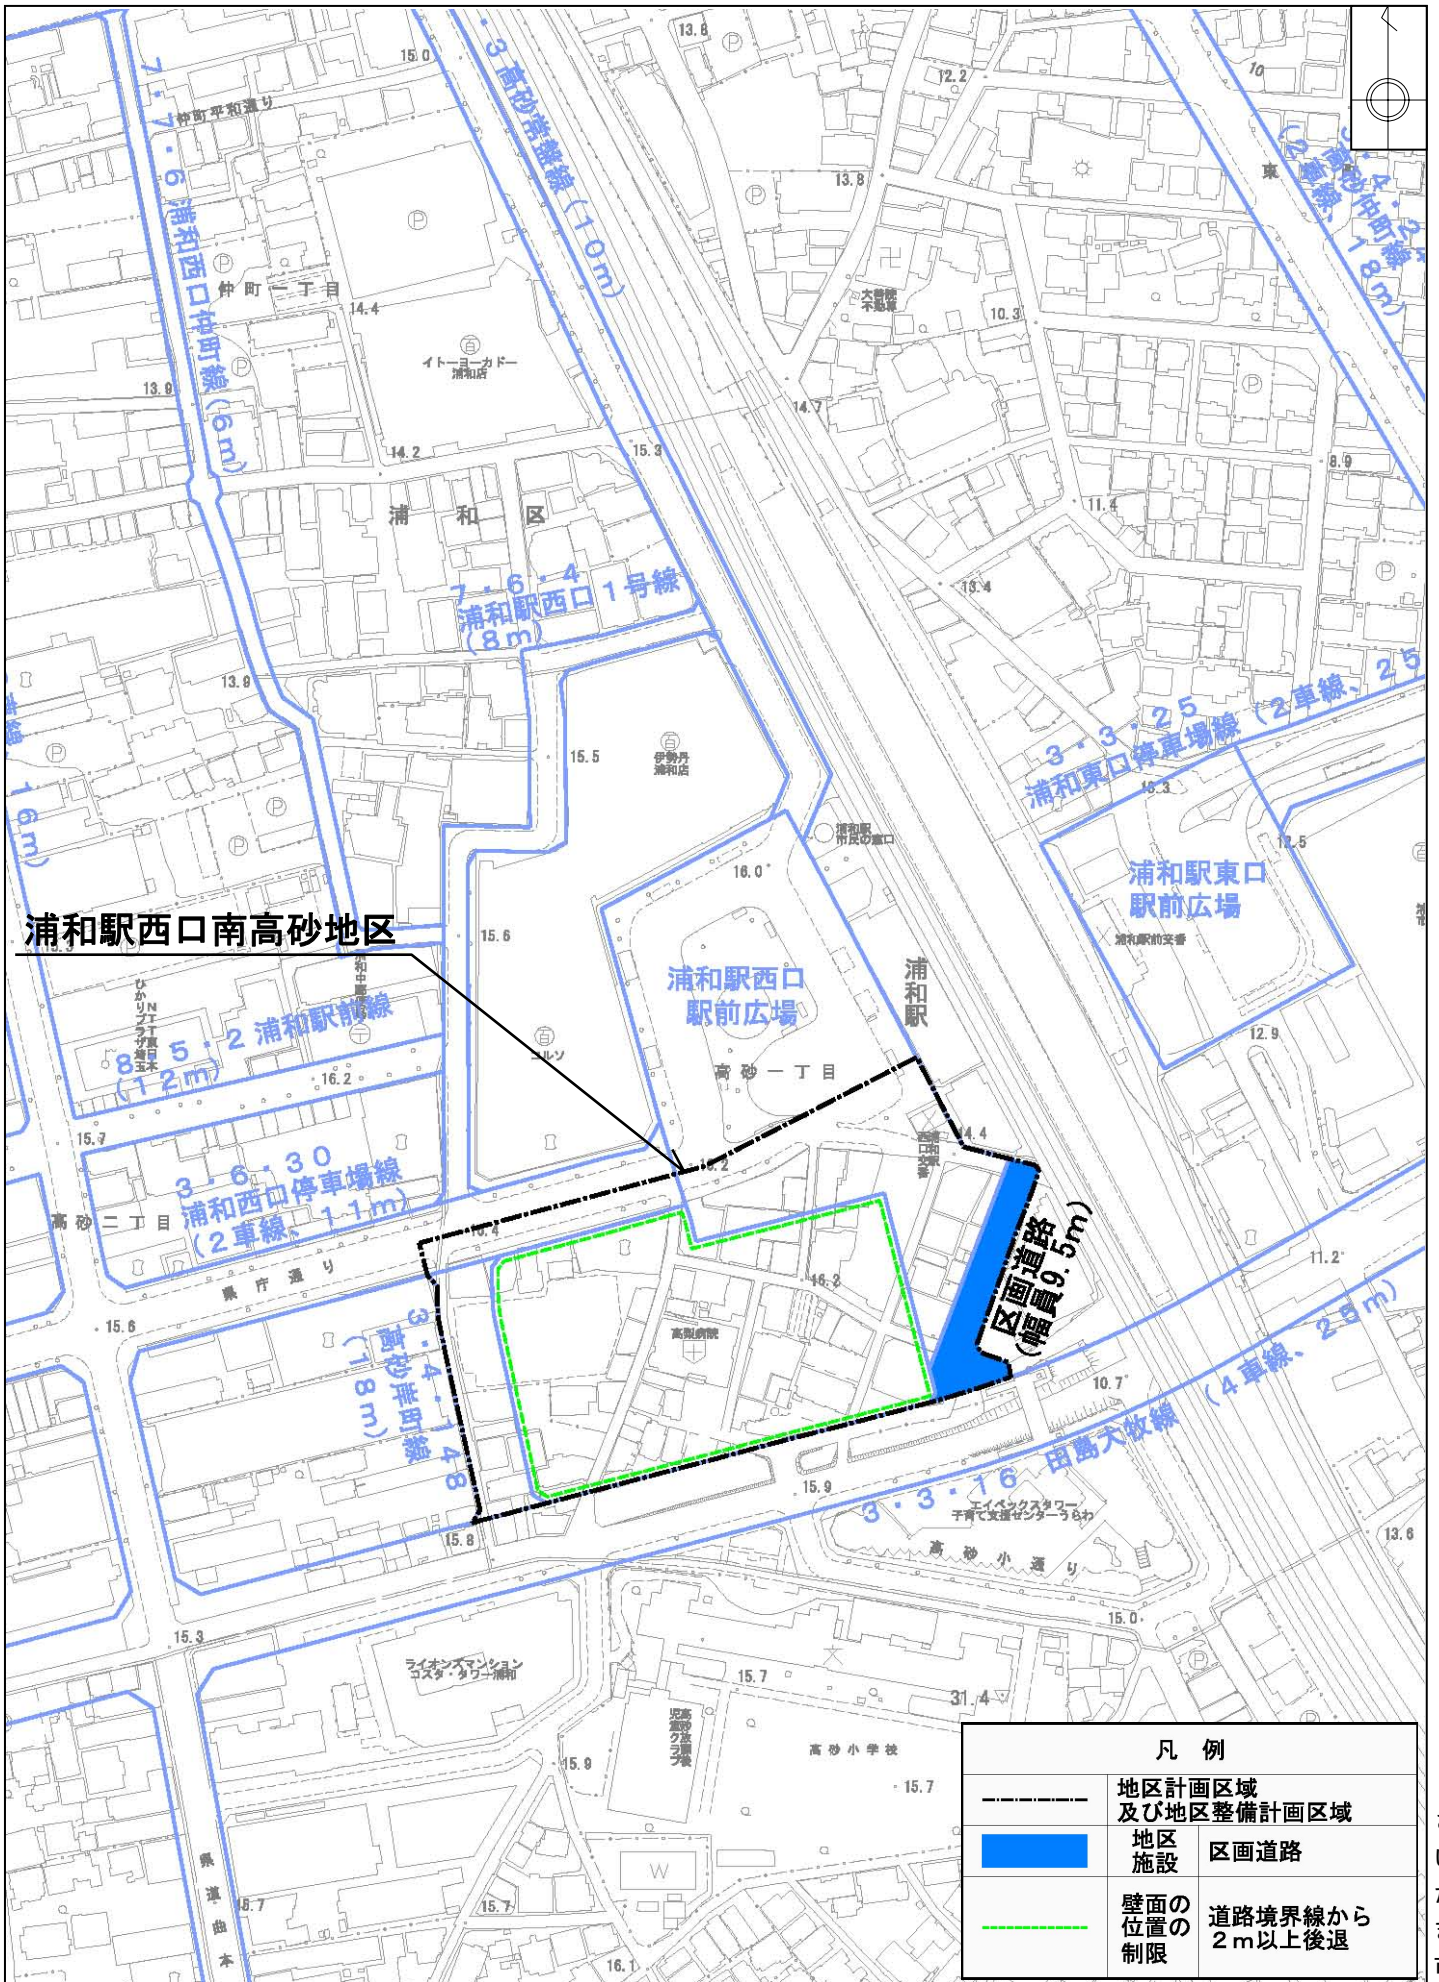

凡 例	
- - - - -	地区計画区域 及び地区整備計画区域
■	地区施設 区画道路
- · - · -	壁面の位置の制限 道路境界線から 2m以上後退

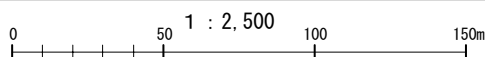

さいたま市