


地区整備計画図 (大原1丁目弁天下地区)

1 : 2,500

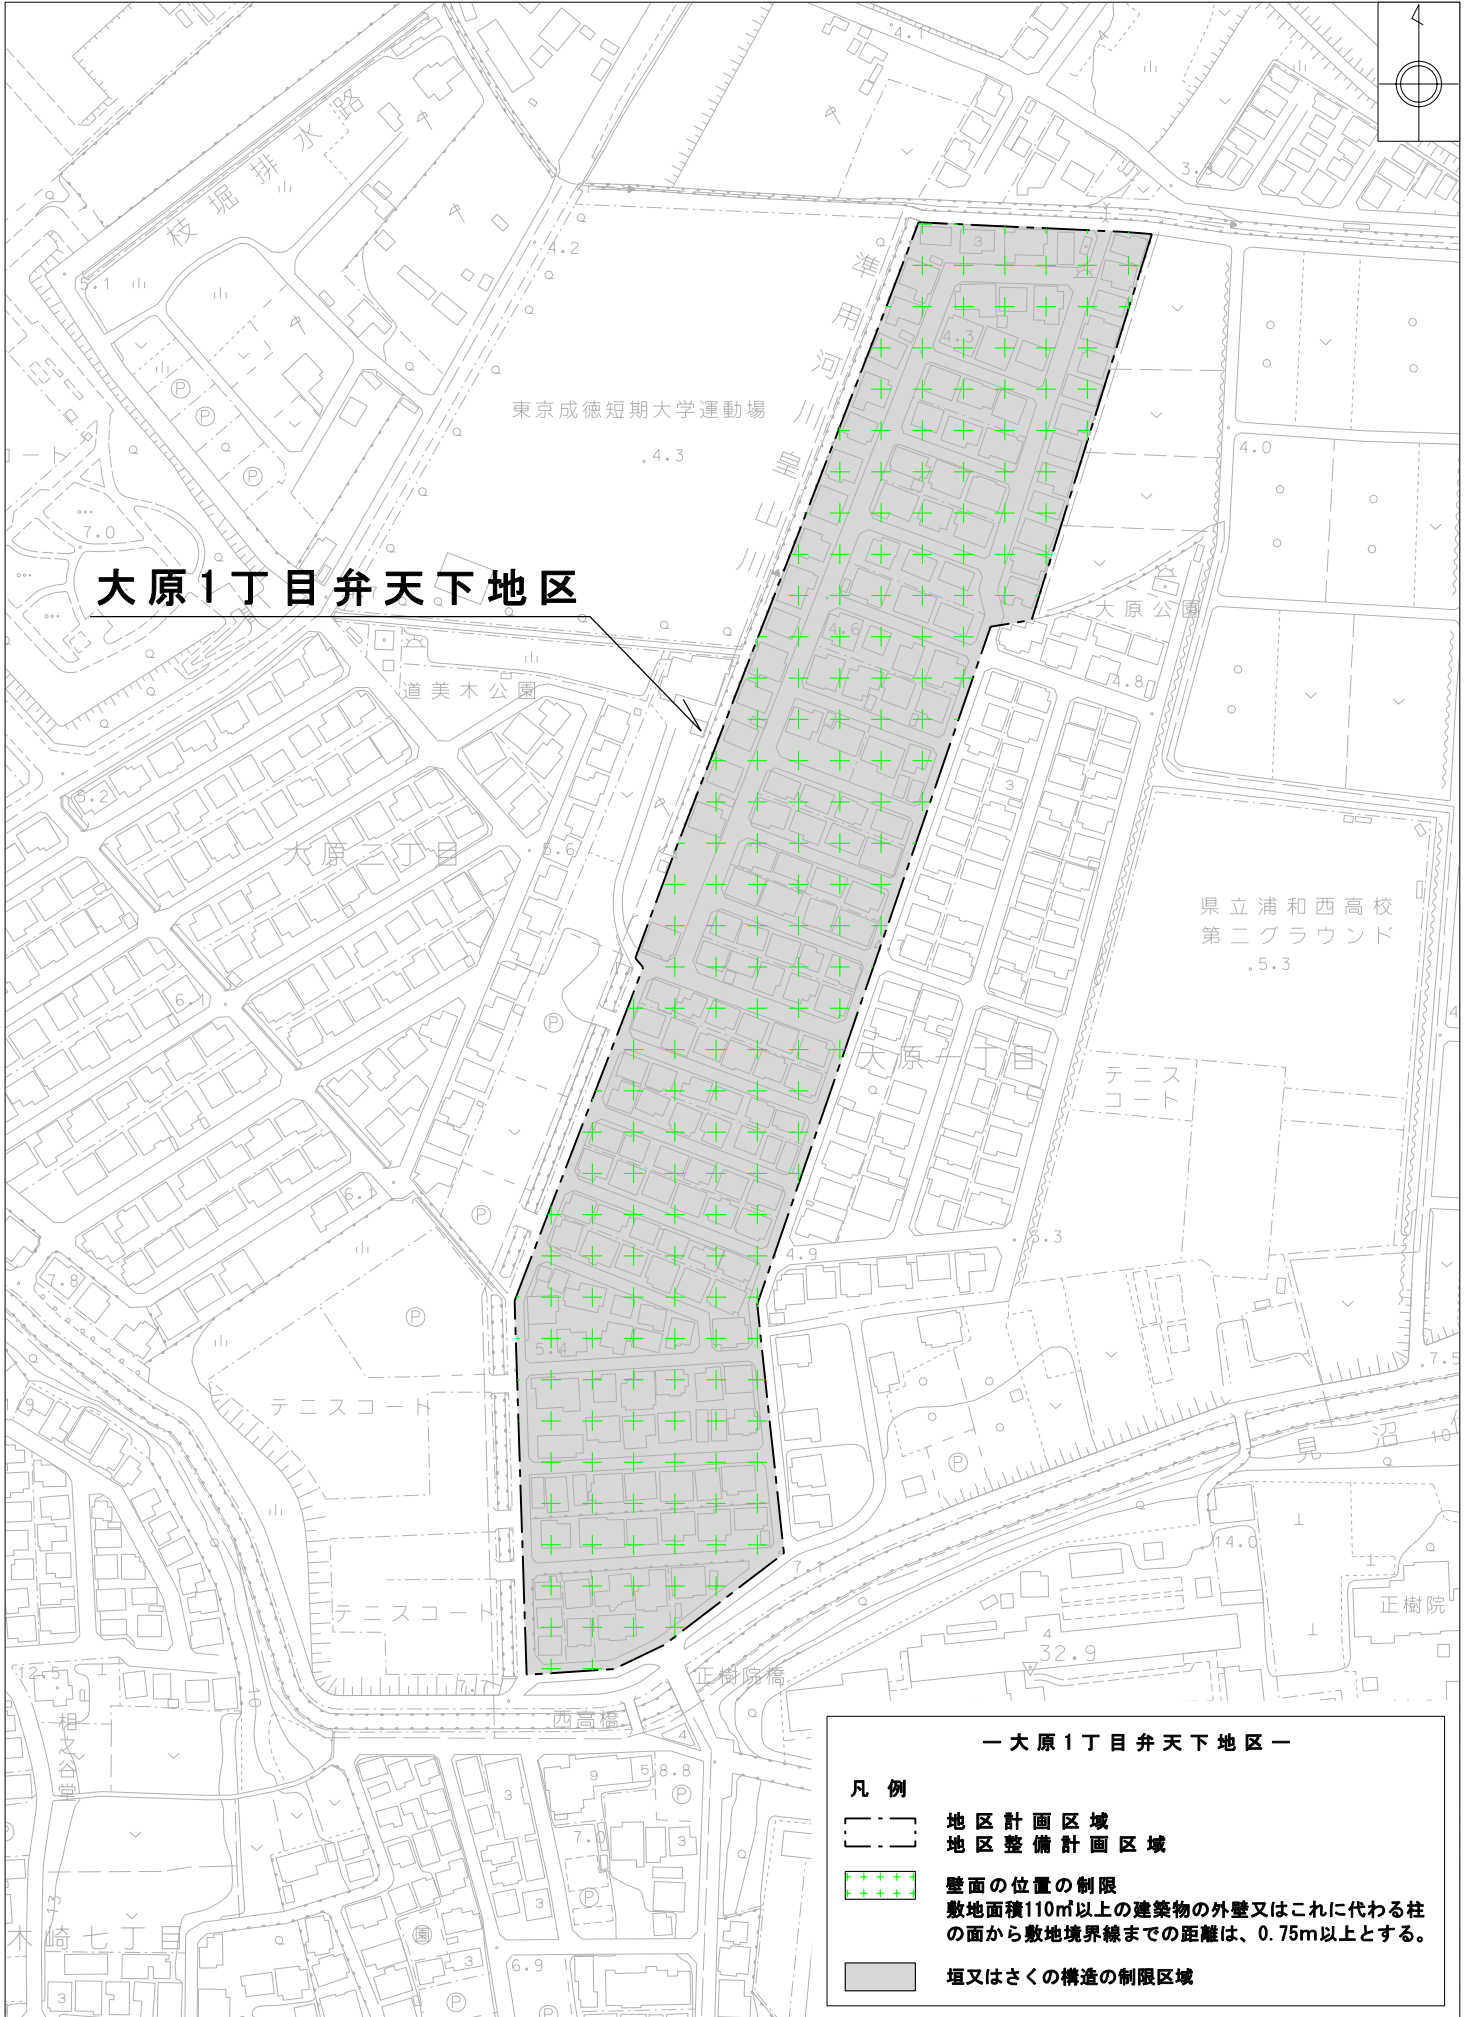

大原1丁目弁天下地区

—大原1丁目弁天下地区—

凡例	
	地区計画区域 地区整備計画区域
	壁面の位置の制限 敷地面積110㎡以上の建築物の外壁又はこれに代わる柱の面から敷地境界線までの距離は、0.75m以上とする。
	垣又はさくの構造の制限区域

さいたま市

1 : 2,500

