


地区整備計画図 (浦和仲町2丁目地区)

1 : 2,500

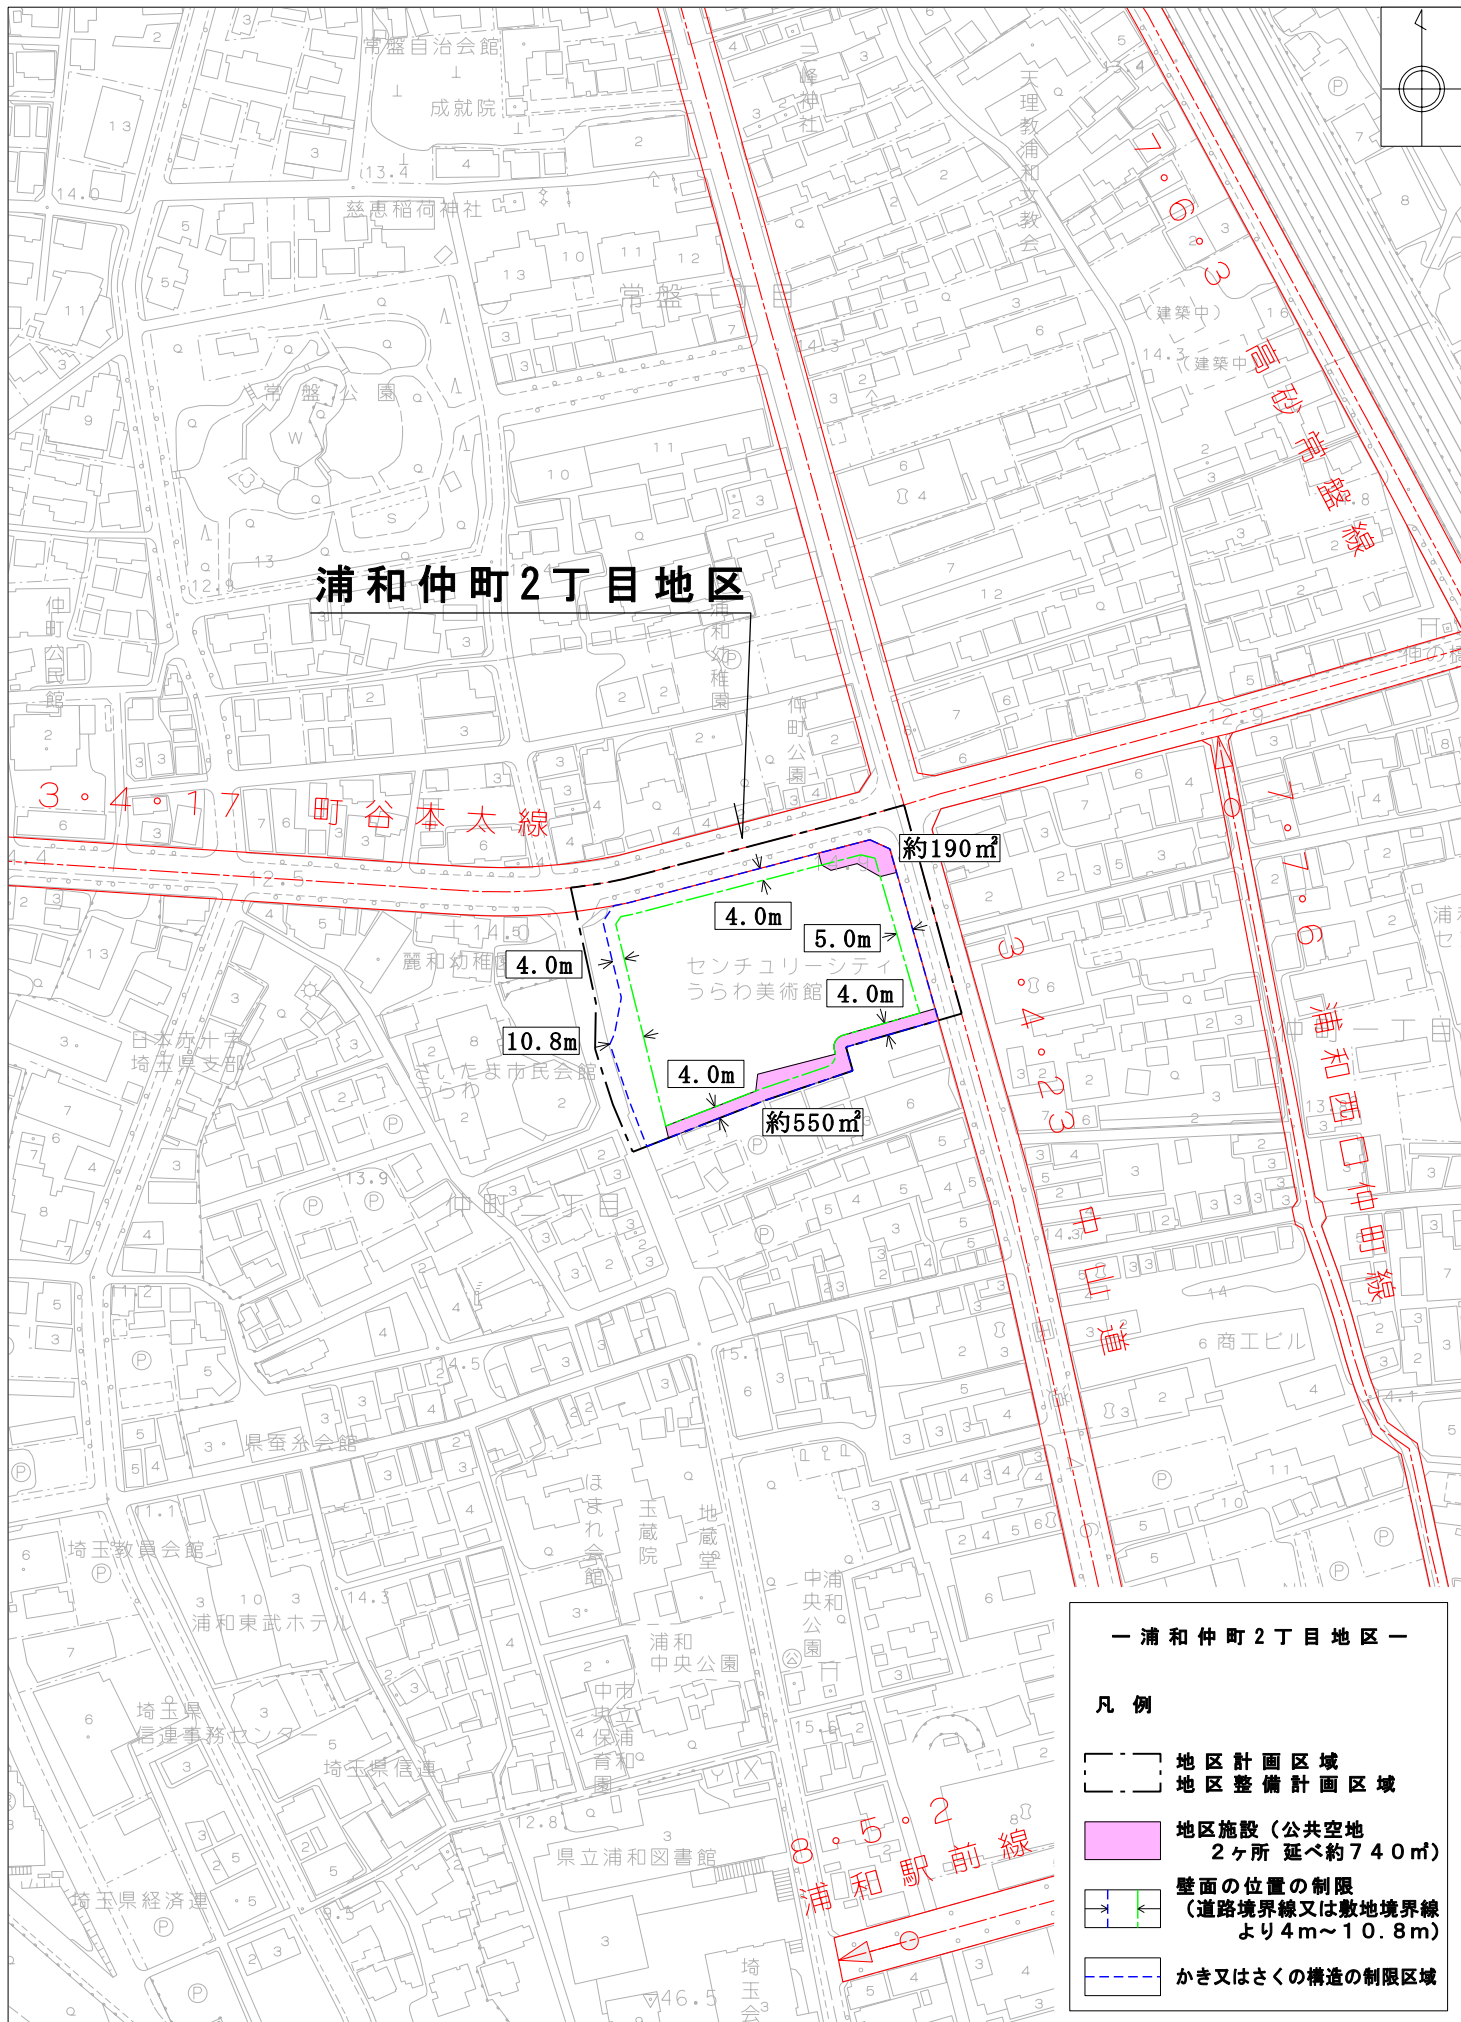

浦和仲町2丁目地区

町谷本太線

町谷本太線

浦和駅前線

浦和駅前線

- 浦和仲町2丁目地区 —
- 凡例
- 地区計画区域
 - 地区整備計画区域
 - 地区施設(公共空地
2ヶ所 延べ約740㎡)
 - 壁面の位置の制限
(道路境界線又は敷地境界線
より4m~10.8m)
 - かき又はさくの構造の制限区域

さい
たま
市

1 : 2,500

