


土屋地区地区計画 地区整備計画図 (1/2)

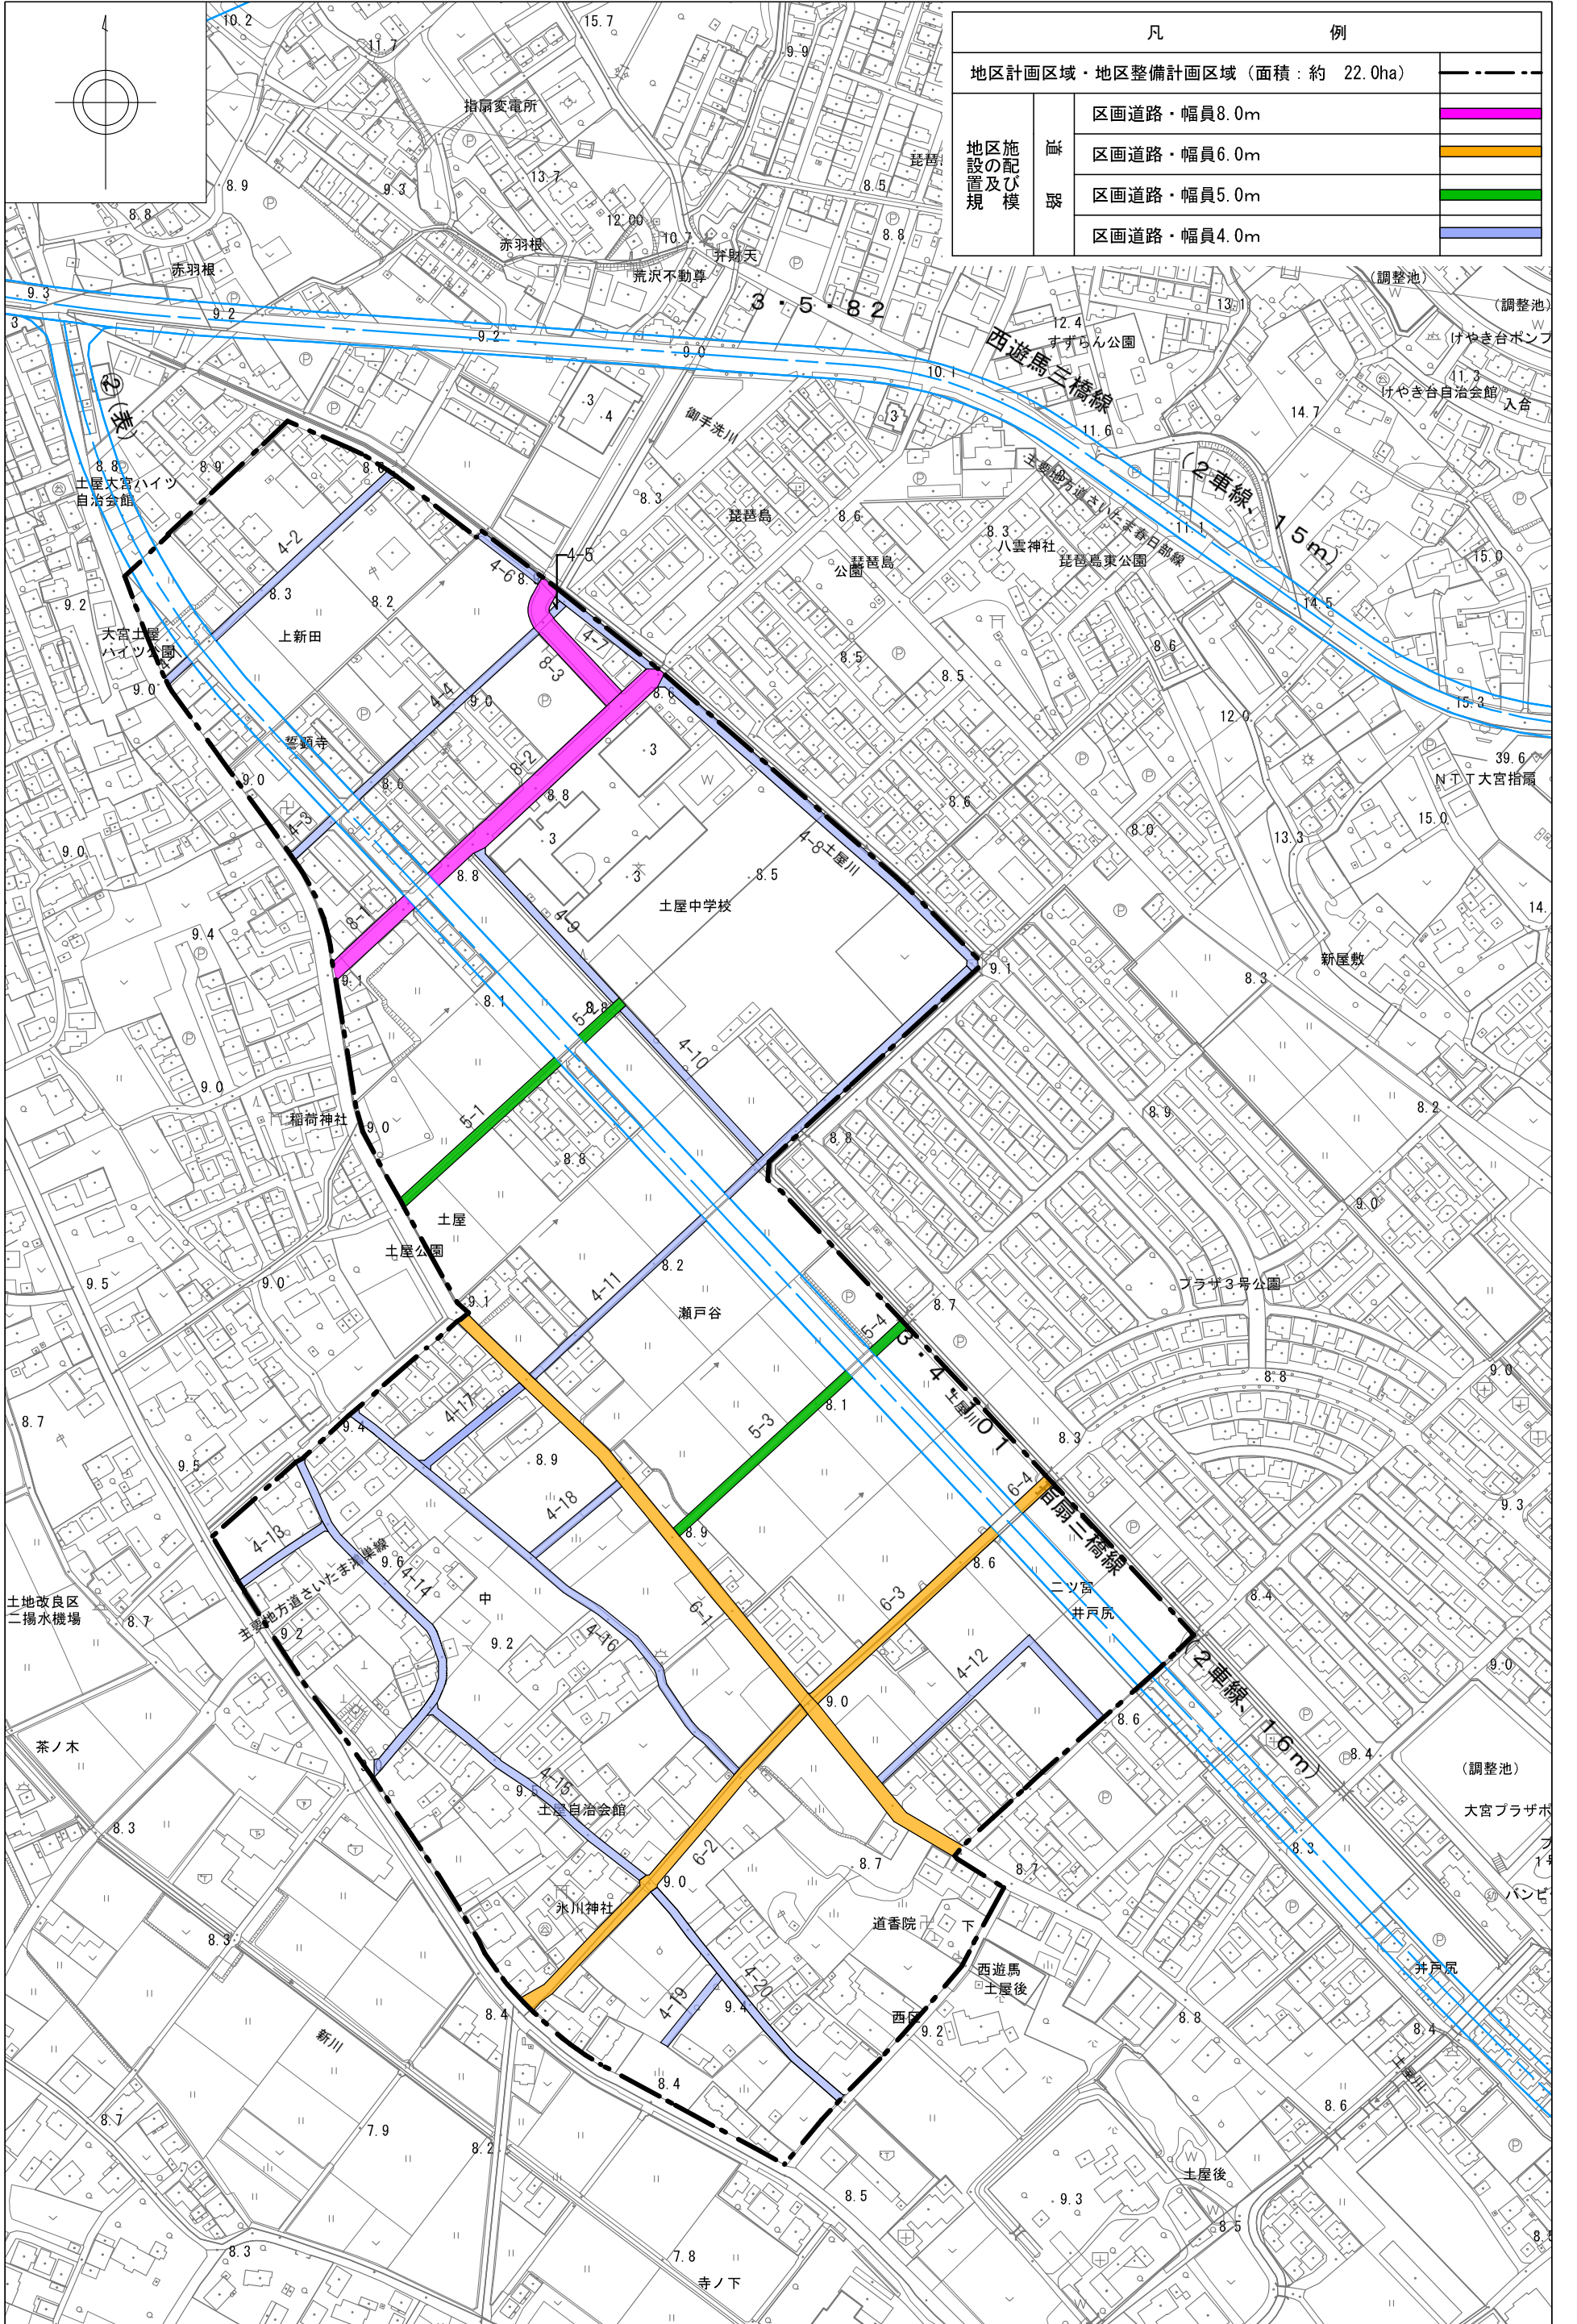

凡 例	
地区計画区域・地区整備計画区域 (面積: 約 22.0ha)	
地区施設 の配 置及 び 規 模	区画道路・幅員8.0m
	区画道路・幅員6.0m
	区画道路・幅員5.0m
	区画道路・幅員4.0m

