
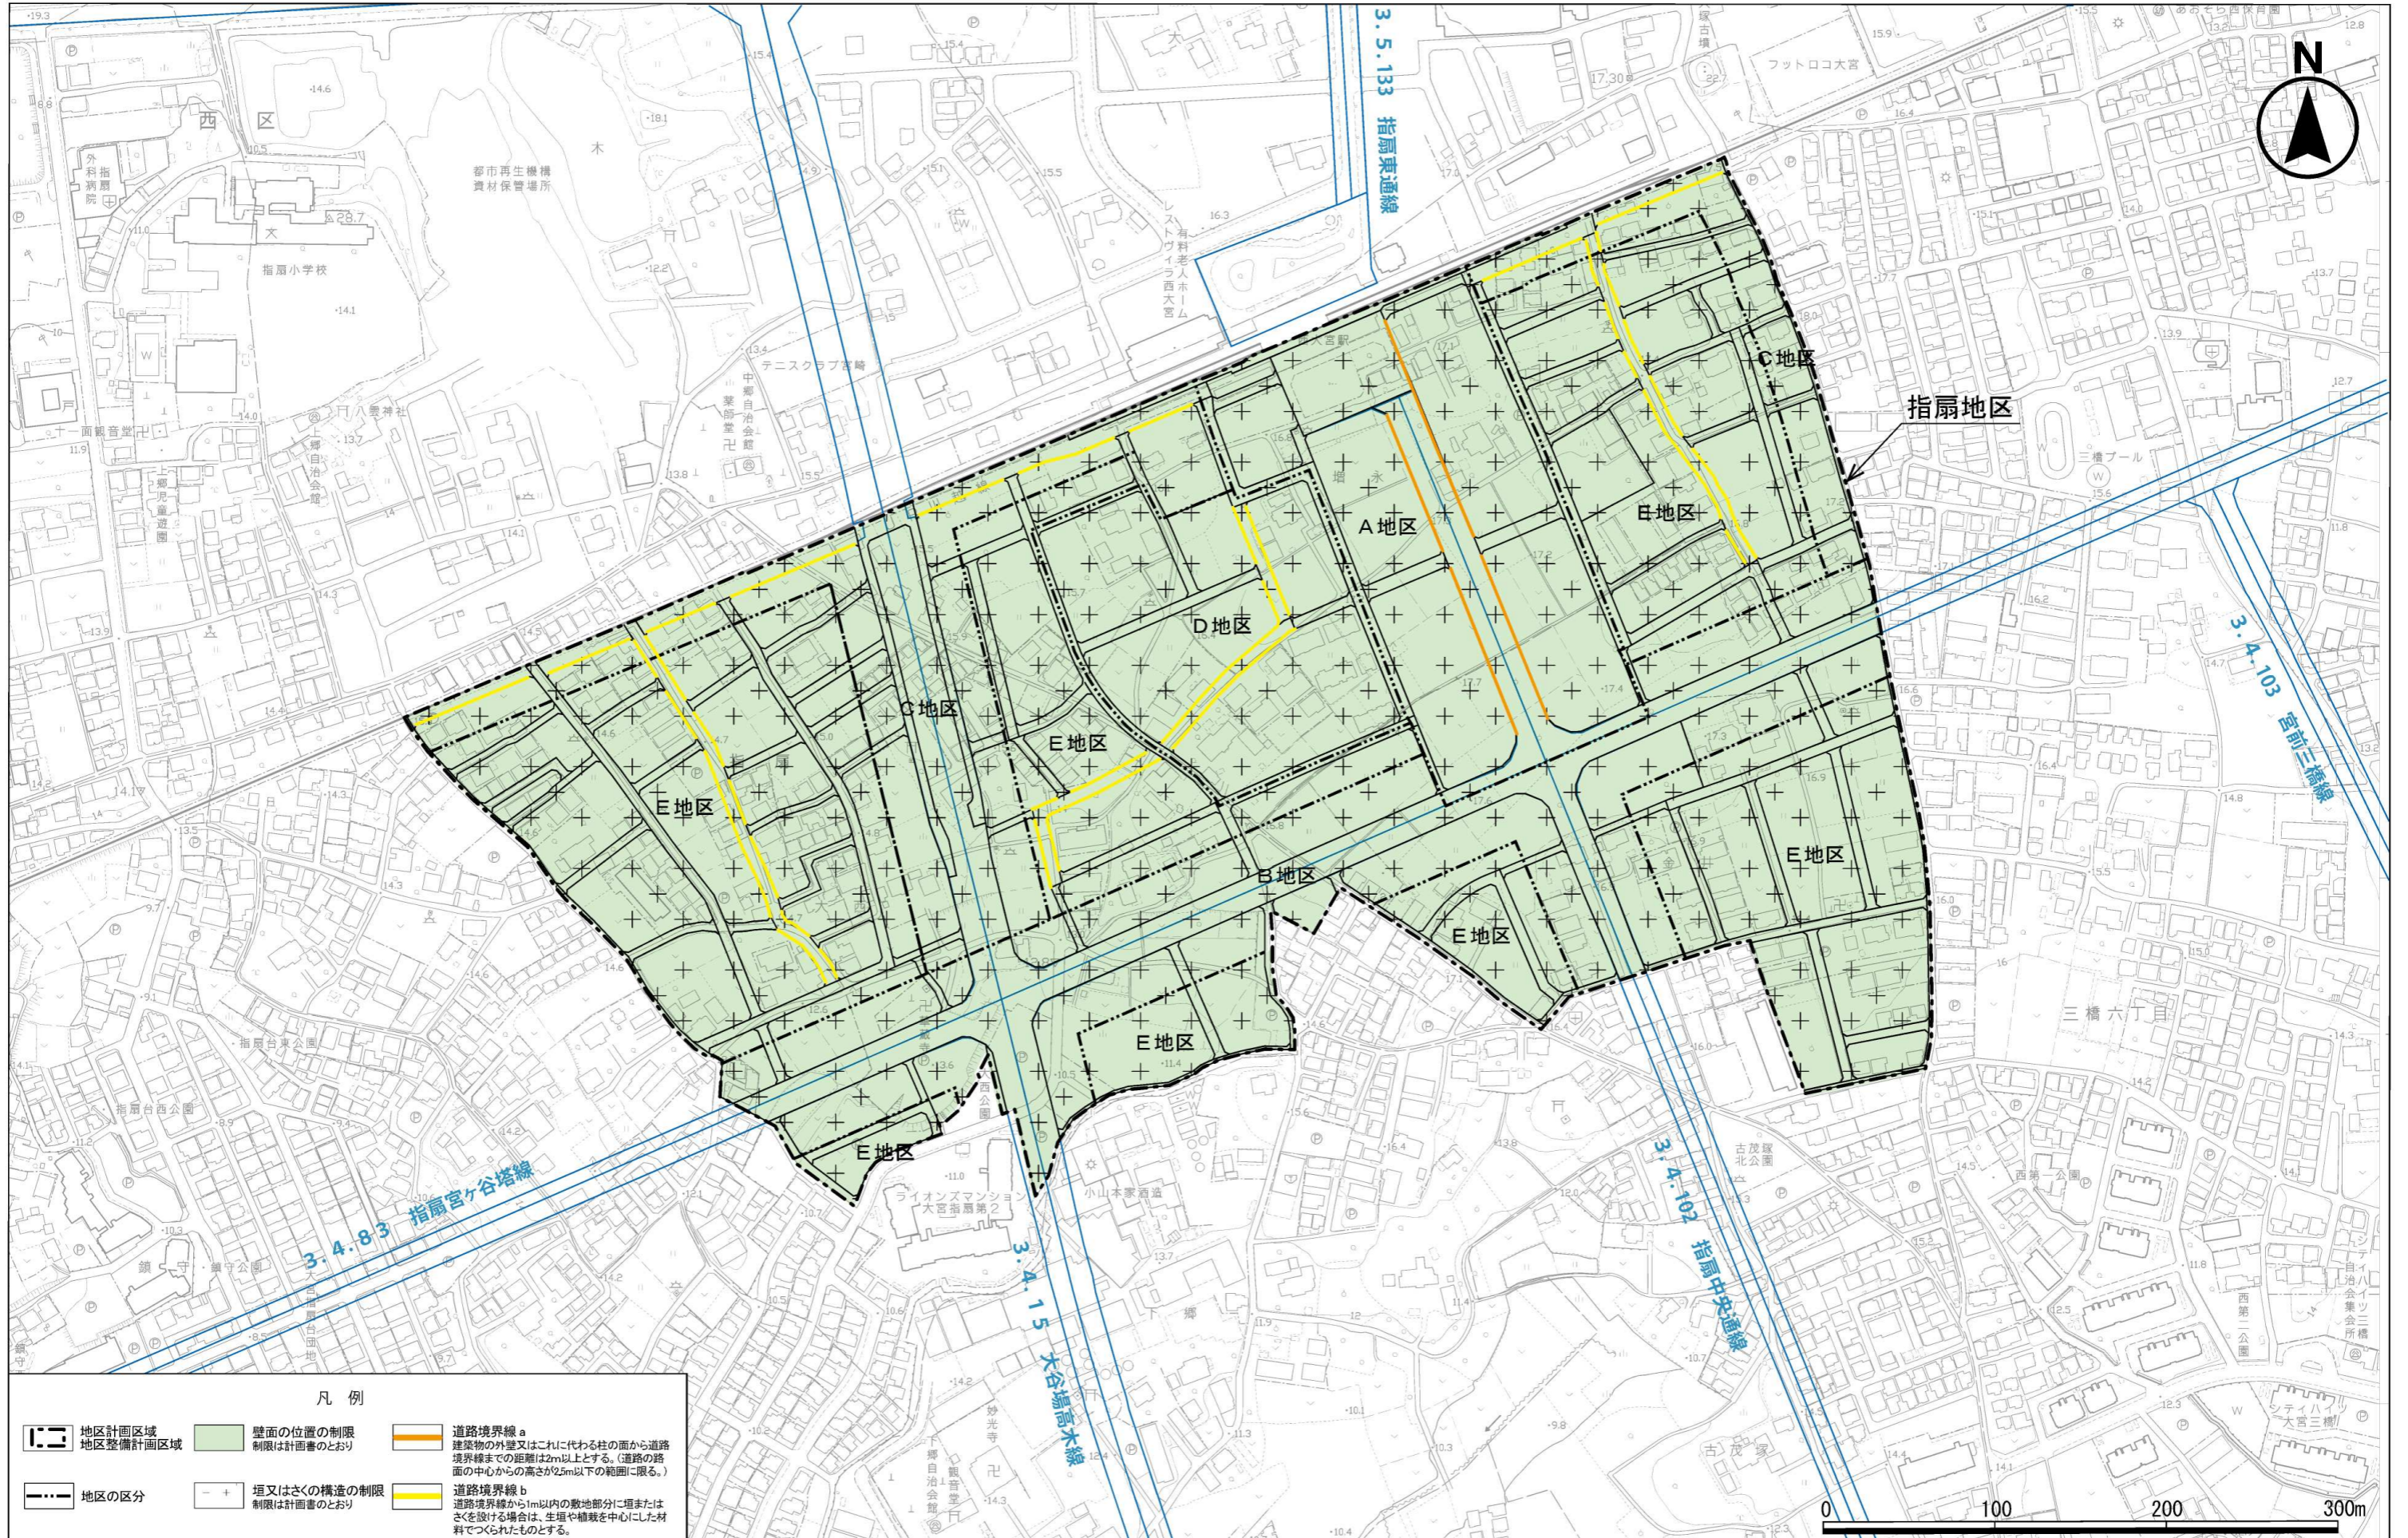


地区整備計画図 (指扇地区)

1:2500

 

凡例

- | | | |
|---|---|--|
|  地区計画区域 |  壁面の位置の制限
制限は計画書のとおり |  道路境界線 a
建築物の外壁又はこれに代わる柱の面から道路境界線までの距離は2m以上とする。(道路の路面の中心からの高さが2.5m以下の範囲に限る。) |
|  地区の区分 |  垣又はさくの構造の制限
制限は計画書のとおり |  道路境界線 b
道路境界線から1m以内の敷地部分に垣またはさくを設ける場合は、生垣や植栽を中心とした材料でつくられたものとする。 |