


# 地区整備計画図

(梅の郷地区)

1:3,000

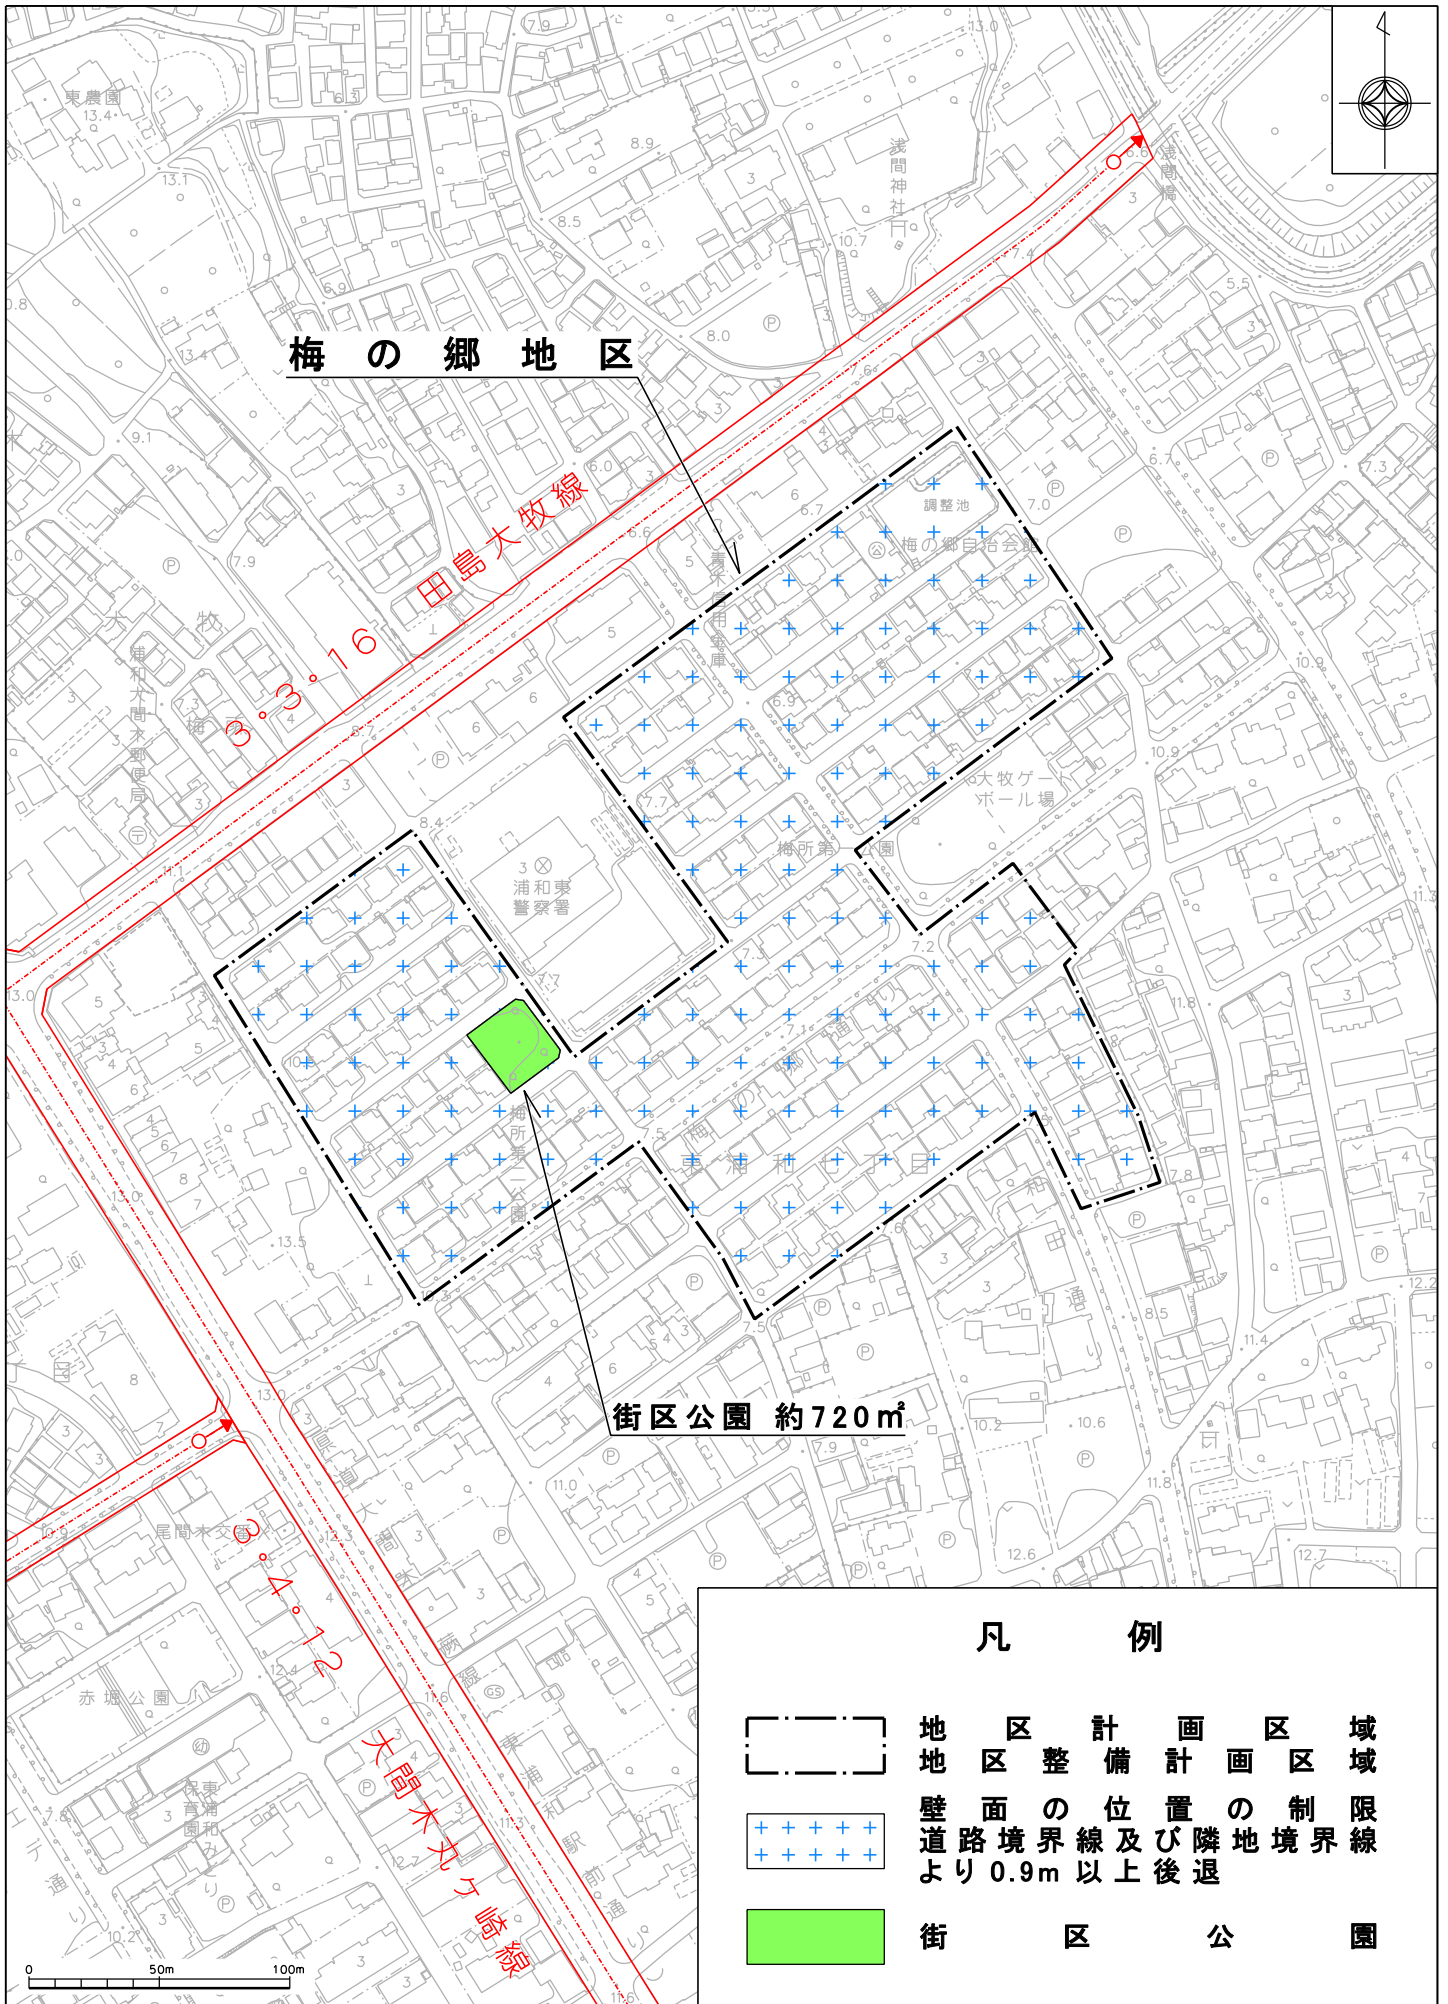




梅の郷地区

田島大牧線

街区公園 約720㎡

## 凡例

-  地区整備計画区域
-  壁面の位置の制限線  
道路境界線及び隣地境界線  
より0.9m以上後退
-  街区公園