


地区計画方針の付図 (浦和東部第二北地区)

1 : 2, 500

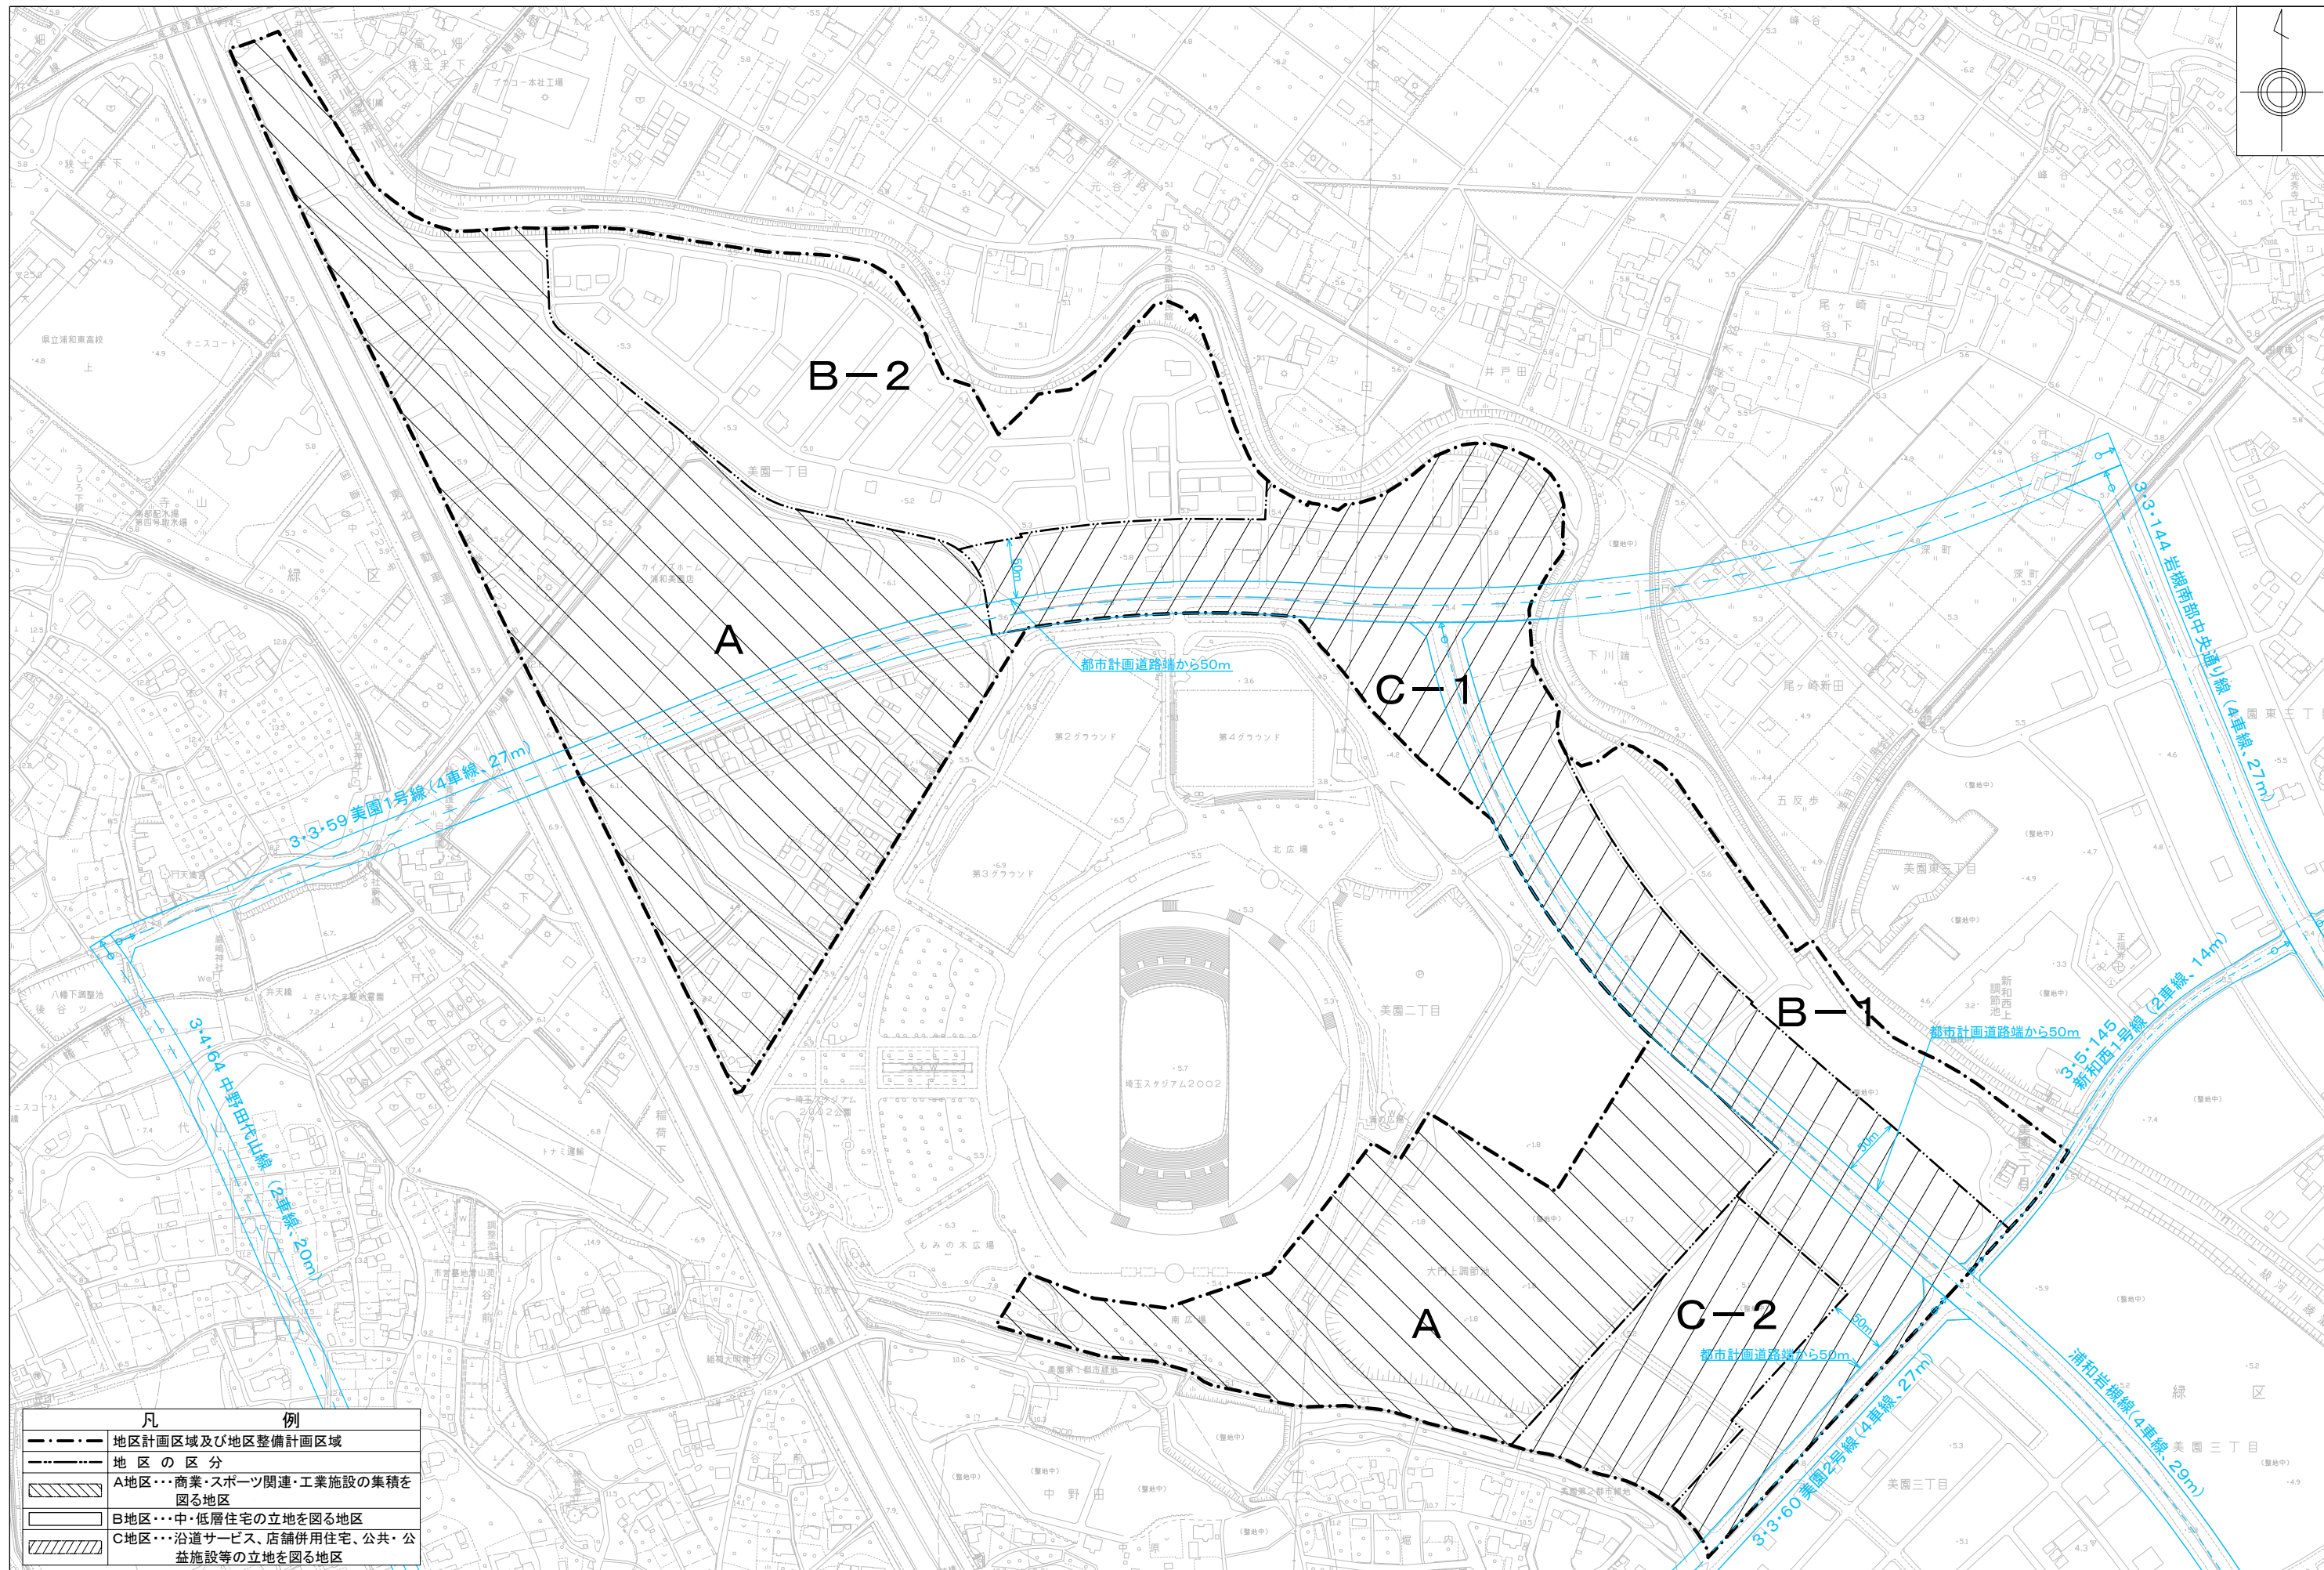

凡 例	
	地区計画区域及び地区整備計画区域
	地区の区分
	A地区・・・商業・スポーツ関連・工業施設の集積を図る地区
	B地区・・・中・低層住宅の立地を図る地区
	C地区・・・沿道サービス、店舗併用住宅、公共・公益施設等の立地を図る地区

0 100 200 300 400 500m 1:2,500