


地区計画方針の付図 (浦和東部第二中地区)

1 : 2, 500

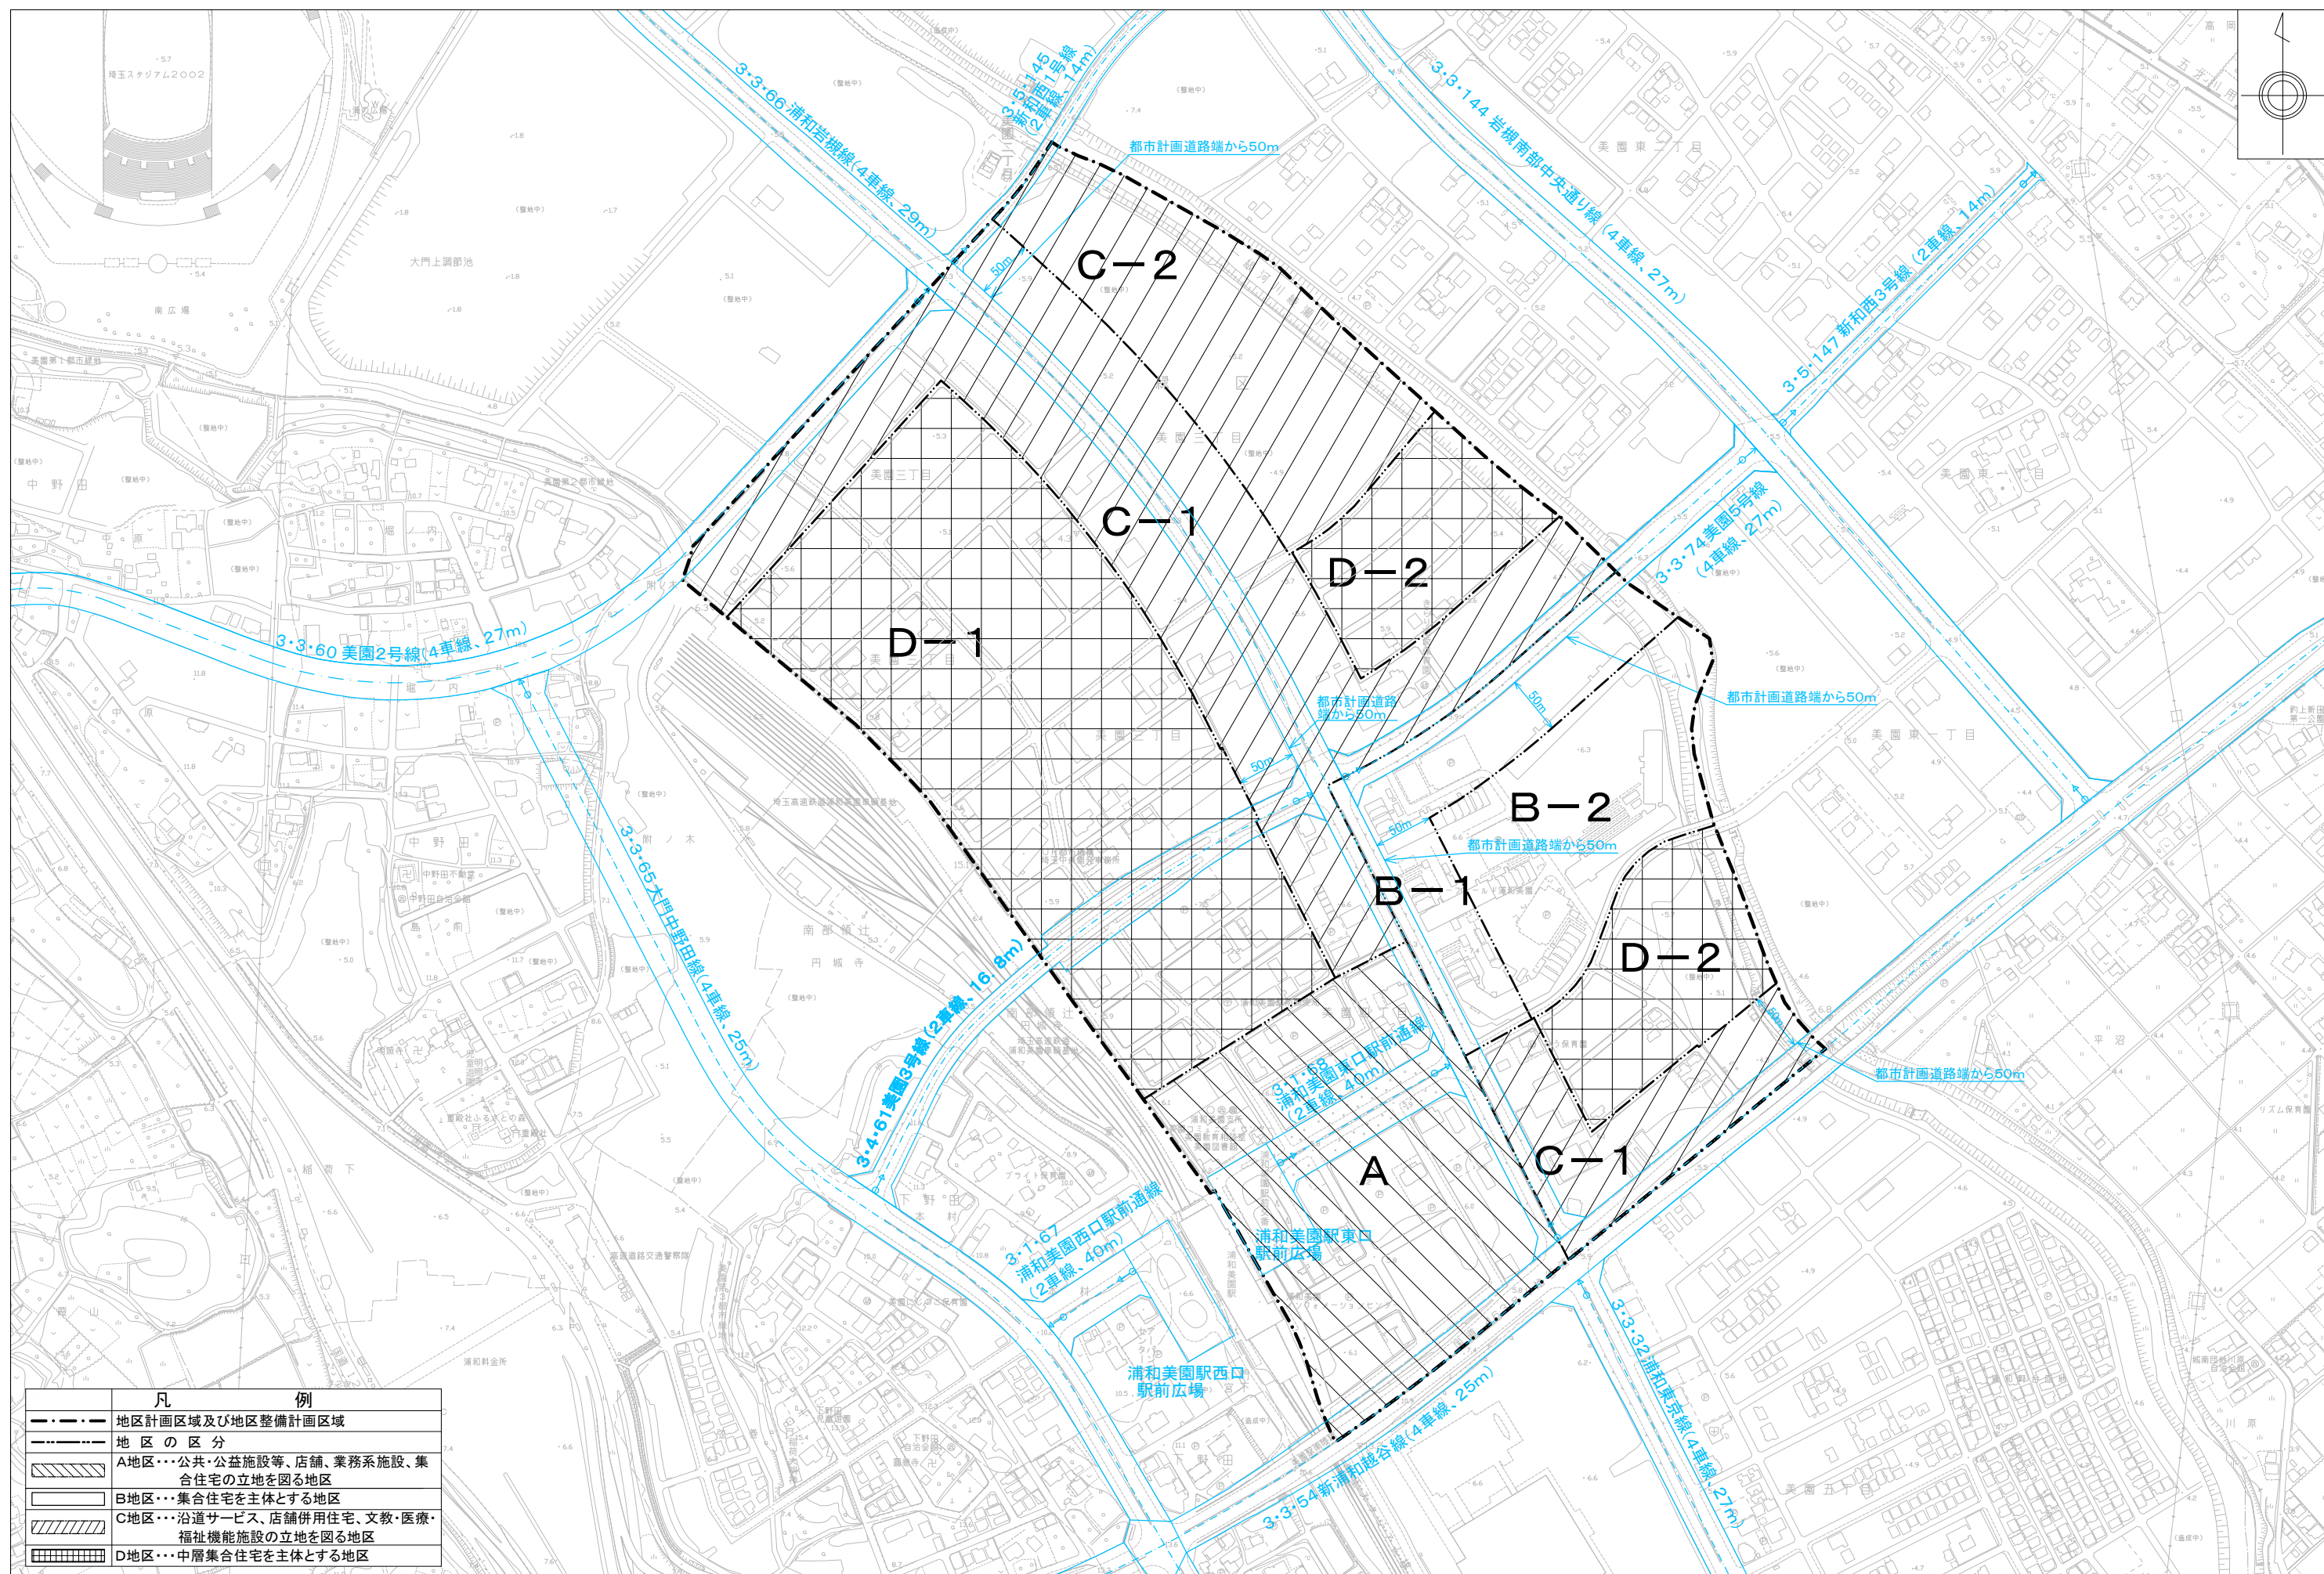

凡	例
---	地区計画区域及び地区整備計画区域
---	地区の区分
▨	A地区…公共・公益施設等、店舗、業務施設、集合住宅の立地を図る地区
▤	B地区…集合住宅を主体とする地区
▥	C地区…沿道サービス、店舗併用住宅、文教・医療・福祉機能施設の立地を図る地区
▧	D地区…中層集合住宅を主体とする地区

1 : 2, 500