

見本

仮換地証明書

第 号
令和 年 月 日

さいたま都市計画事業指扇土地区画整理事業
施行者 さいたま市
代表者 さいたま市長 清水 勇人 印

次の土地について、土地区画整理法第98条第1項の規定により仮換地指定した内容と相違ないことを証明します。

土地の表示

従前の土地					仮換地			
さいたま市西区					指扇土地区画整理事業施行地区内 (事業施行中につき仮表示)			
大字	字	地番	地目	地積	街区番号	画地番号	地積	位置
指扇	XX	XXXX-X	XX	X, XXX ^{m²}	XX	XX	X, XXX ^{m²}	別添図面のとおりに


(注) 仮換地の地積については、出来形確認測量により増減することがあります。

案内図

S=1:2500




注)細かいところの表記は一部省略しています。

 

仮換地図

S=1:500

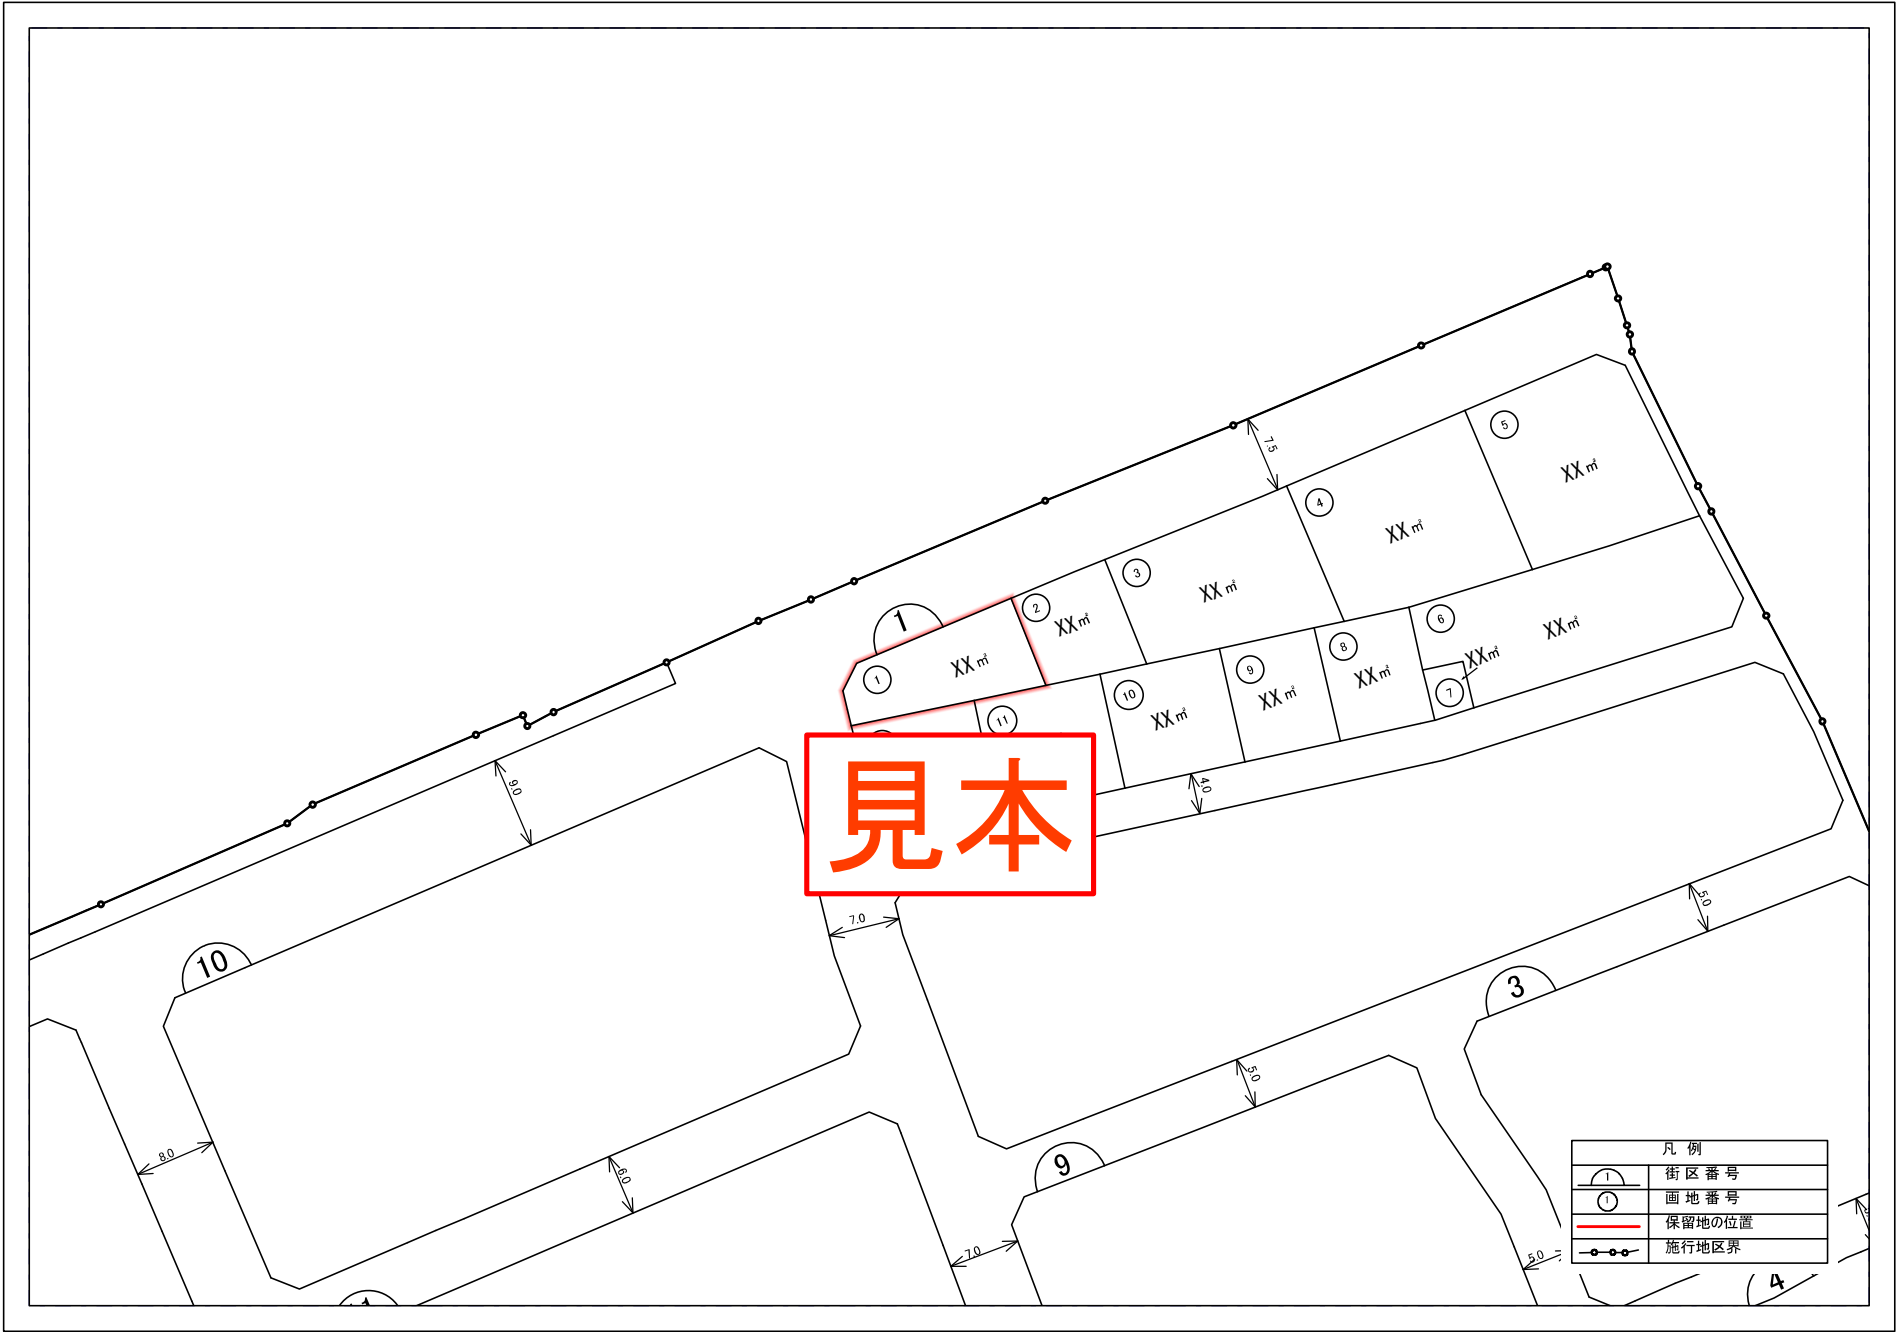

注)細かいところの表記は一部省略していることがあります。

