


# 旧埼玉県大宮合同庁舎解体工事計画図(断面図)

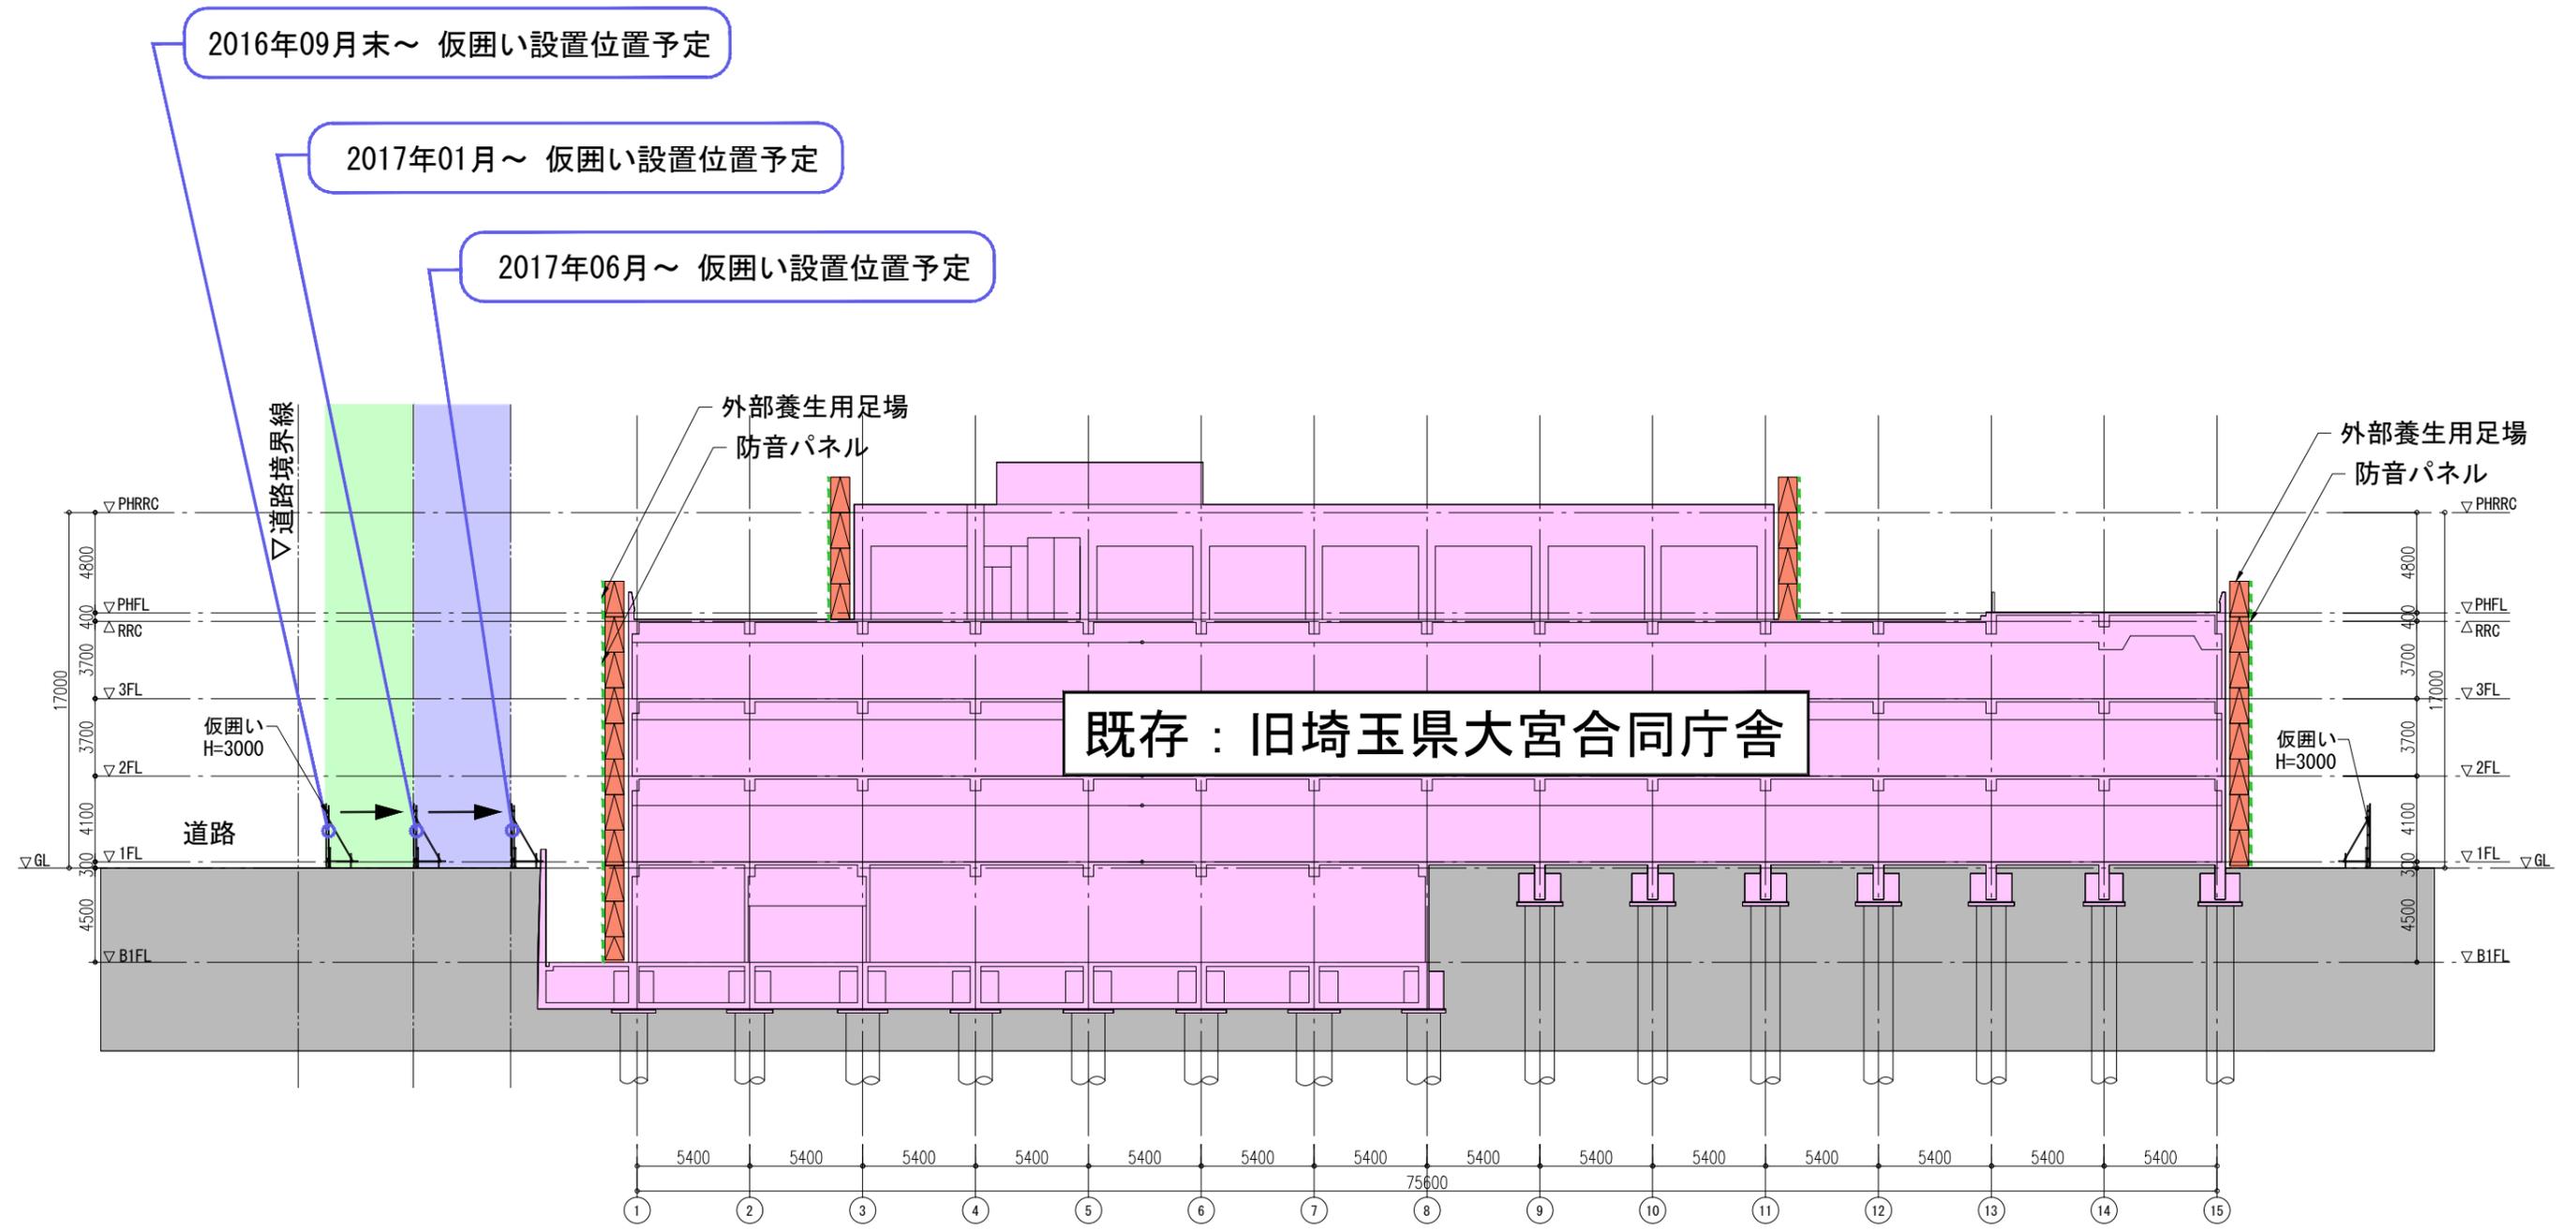

既存：旧埼玉県大宮合同庁舎

A-A断面図

# 旧埼玉県大宮合同庁舎解体工事計画図(平面図)

※誘導員は使用ゲートに配置します。

2016年09月末～ 仮囲い設置位置予定

2017年01月～ 仮囲い設置位置予定

2017年06月～ 仮囲い設置位置予定

透明パネルを北・西面に数ヶ所使用

コーナー部透明パネル

コーナー部透明パネル

透明パネルを北・西面に数ヶ所使用

コーナー部透明パネル

- 凡例
- 解体建物
  - 道路先行引渡し

