


※誘導員は使用ゲートに配置します。

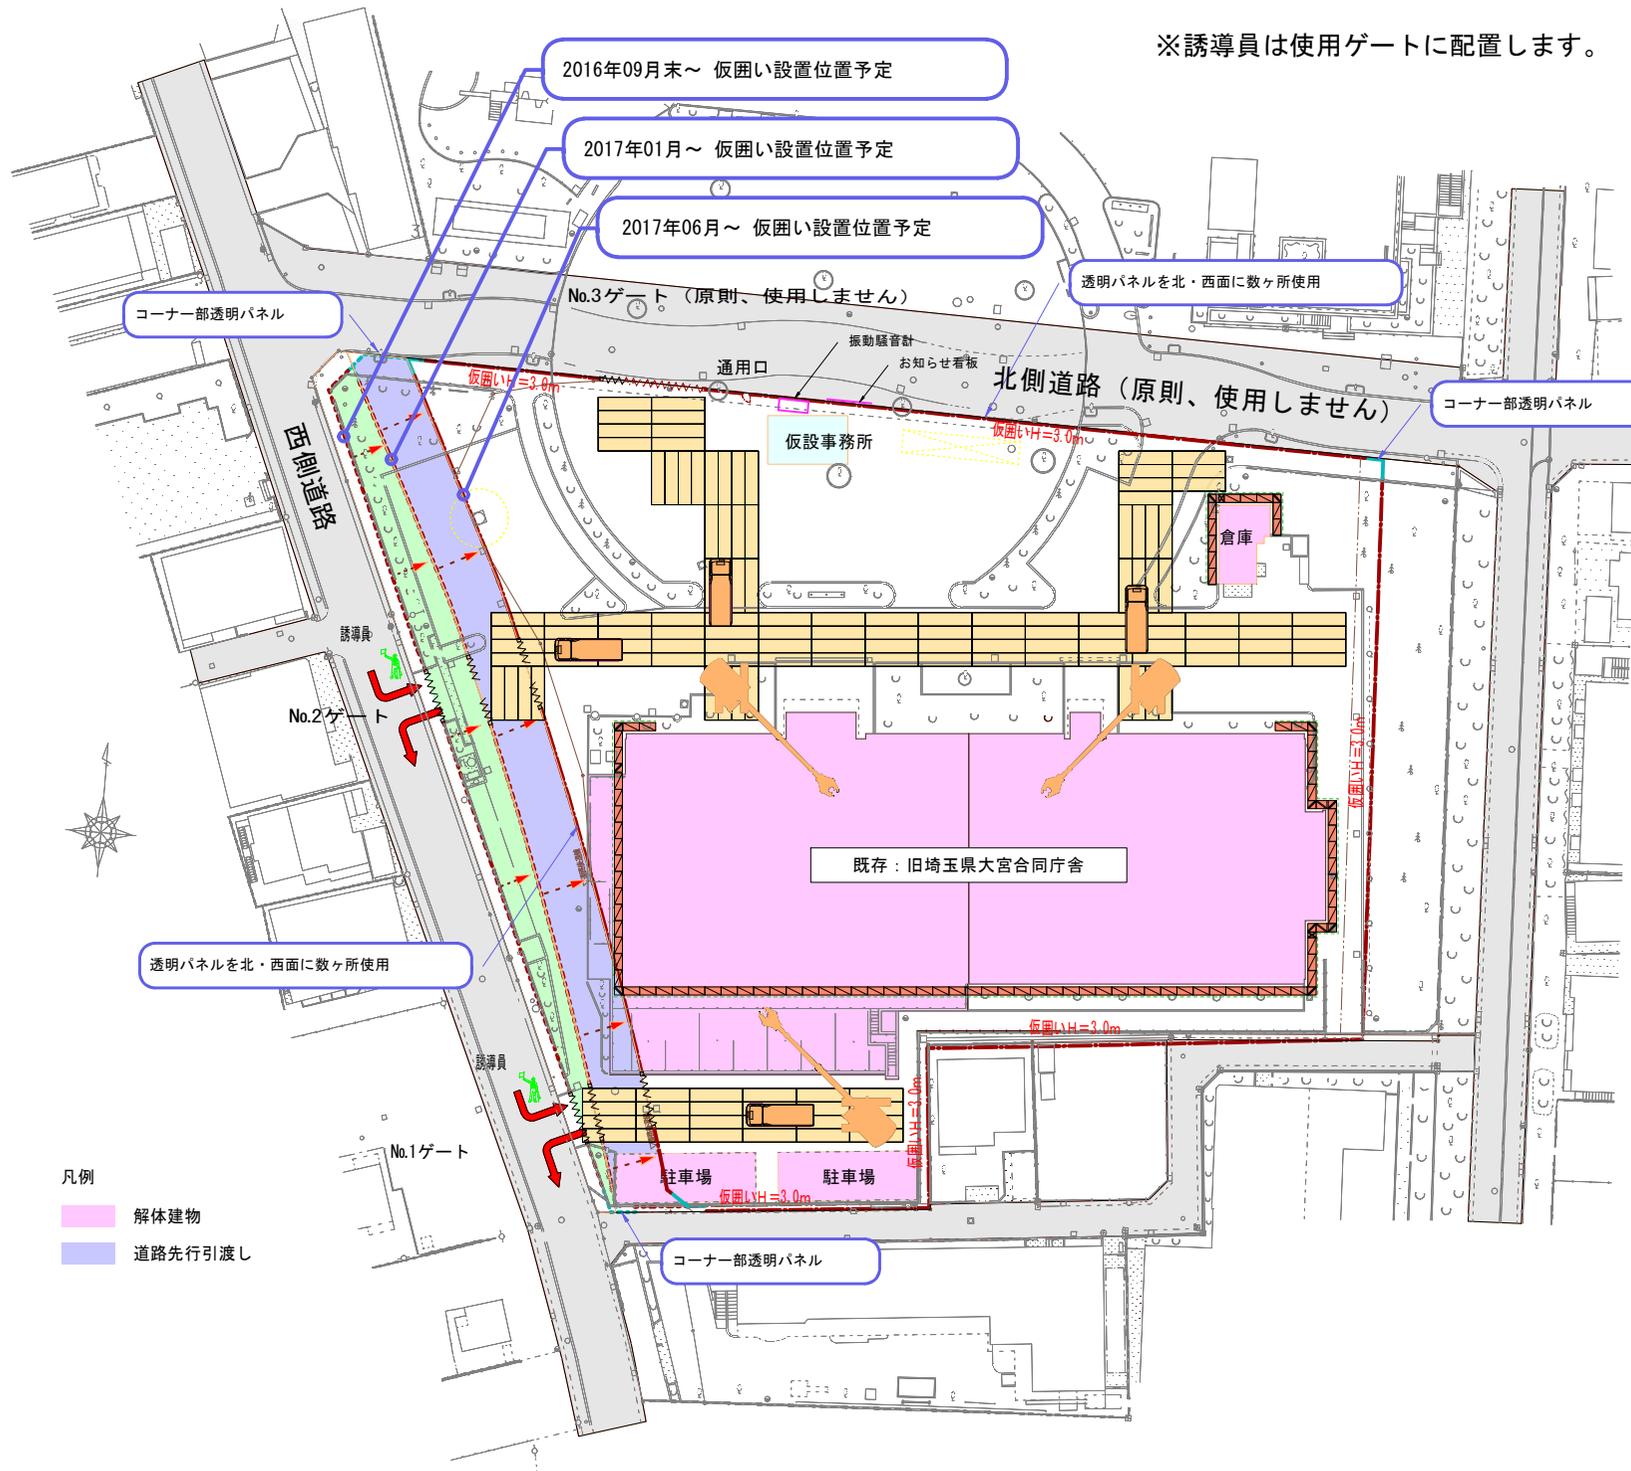

2016年09月末～ 仮囲い設置位置予定

2017年01月～ 仮囲い設置位置予定

2017年06月～ 仮囲い設置位置予定

コーナー部透明パネル

No.3ゲート (原則、使用しません)

透明パネルを北・西面に数ヶ所使用

西側道路

仮設事務所

北側道路 (原則、使用しません)

コーナー部透明パネル

No.2ゲート

既存：旧埼玉県大宮合同庁舎

透明パネルを北・西面に数ヶ所使用

誘導員

No.1ゲート

駐車場

駐車場

コーナー部透明パネル

凡例

- 解体建物
- 道路先行引渡し