


S:1/1,000(A3)

市街地再開発事業 計画図

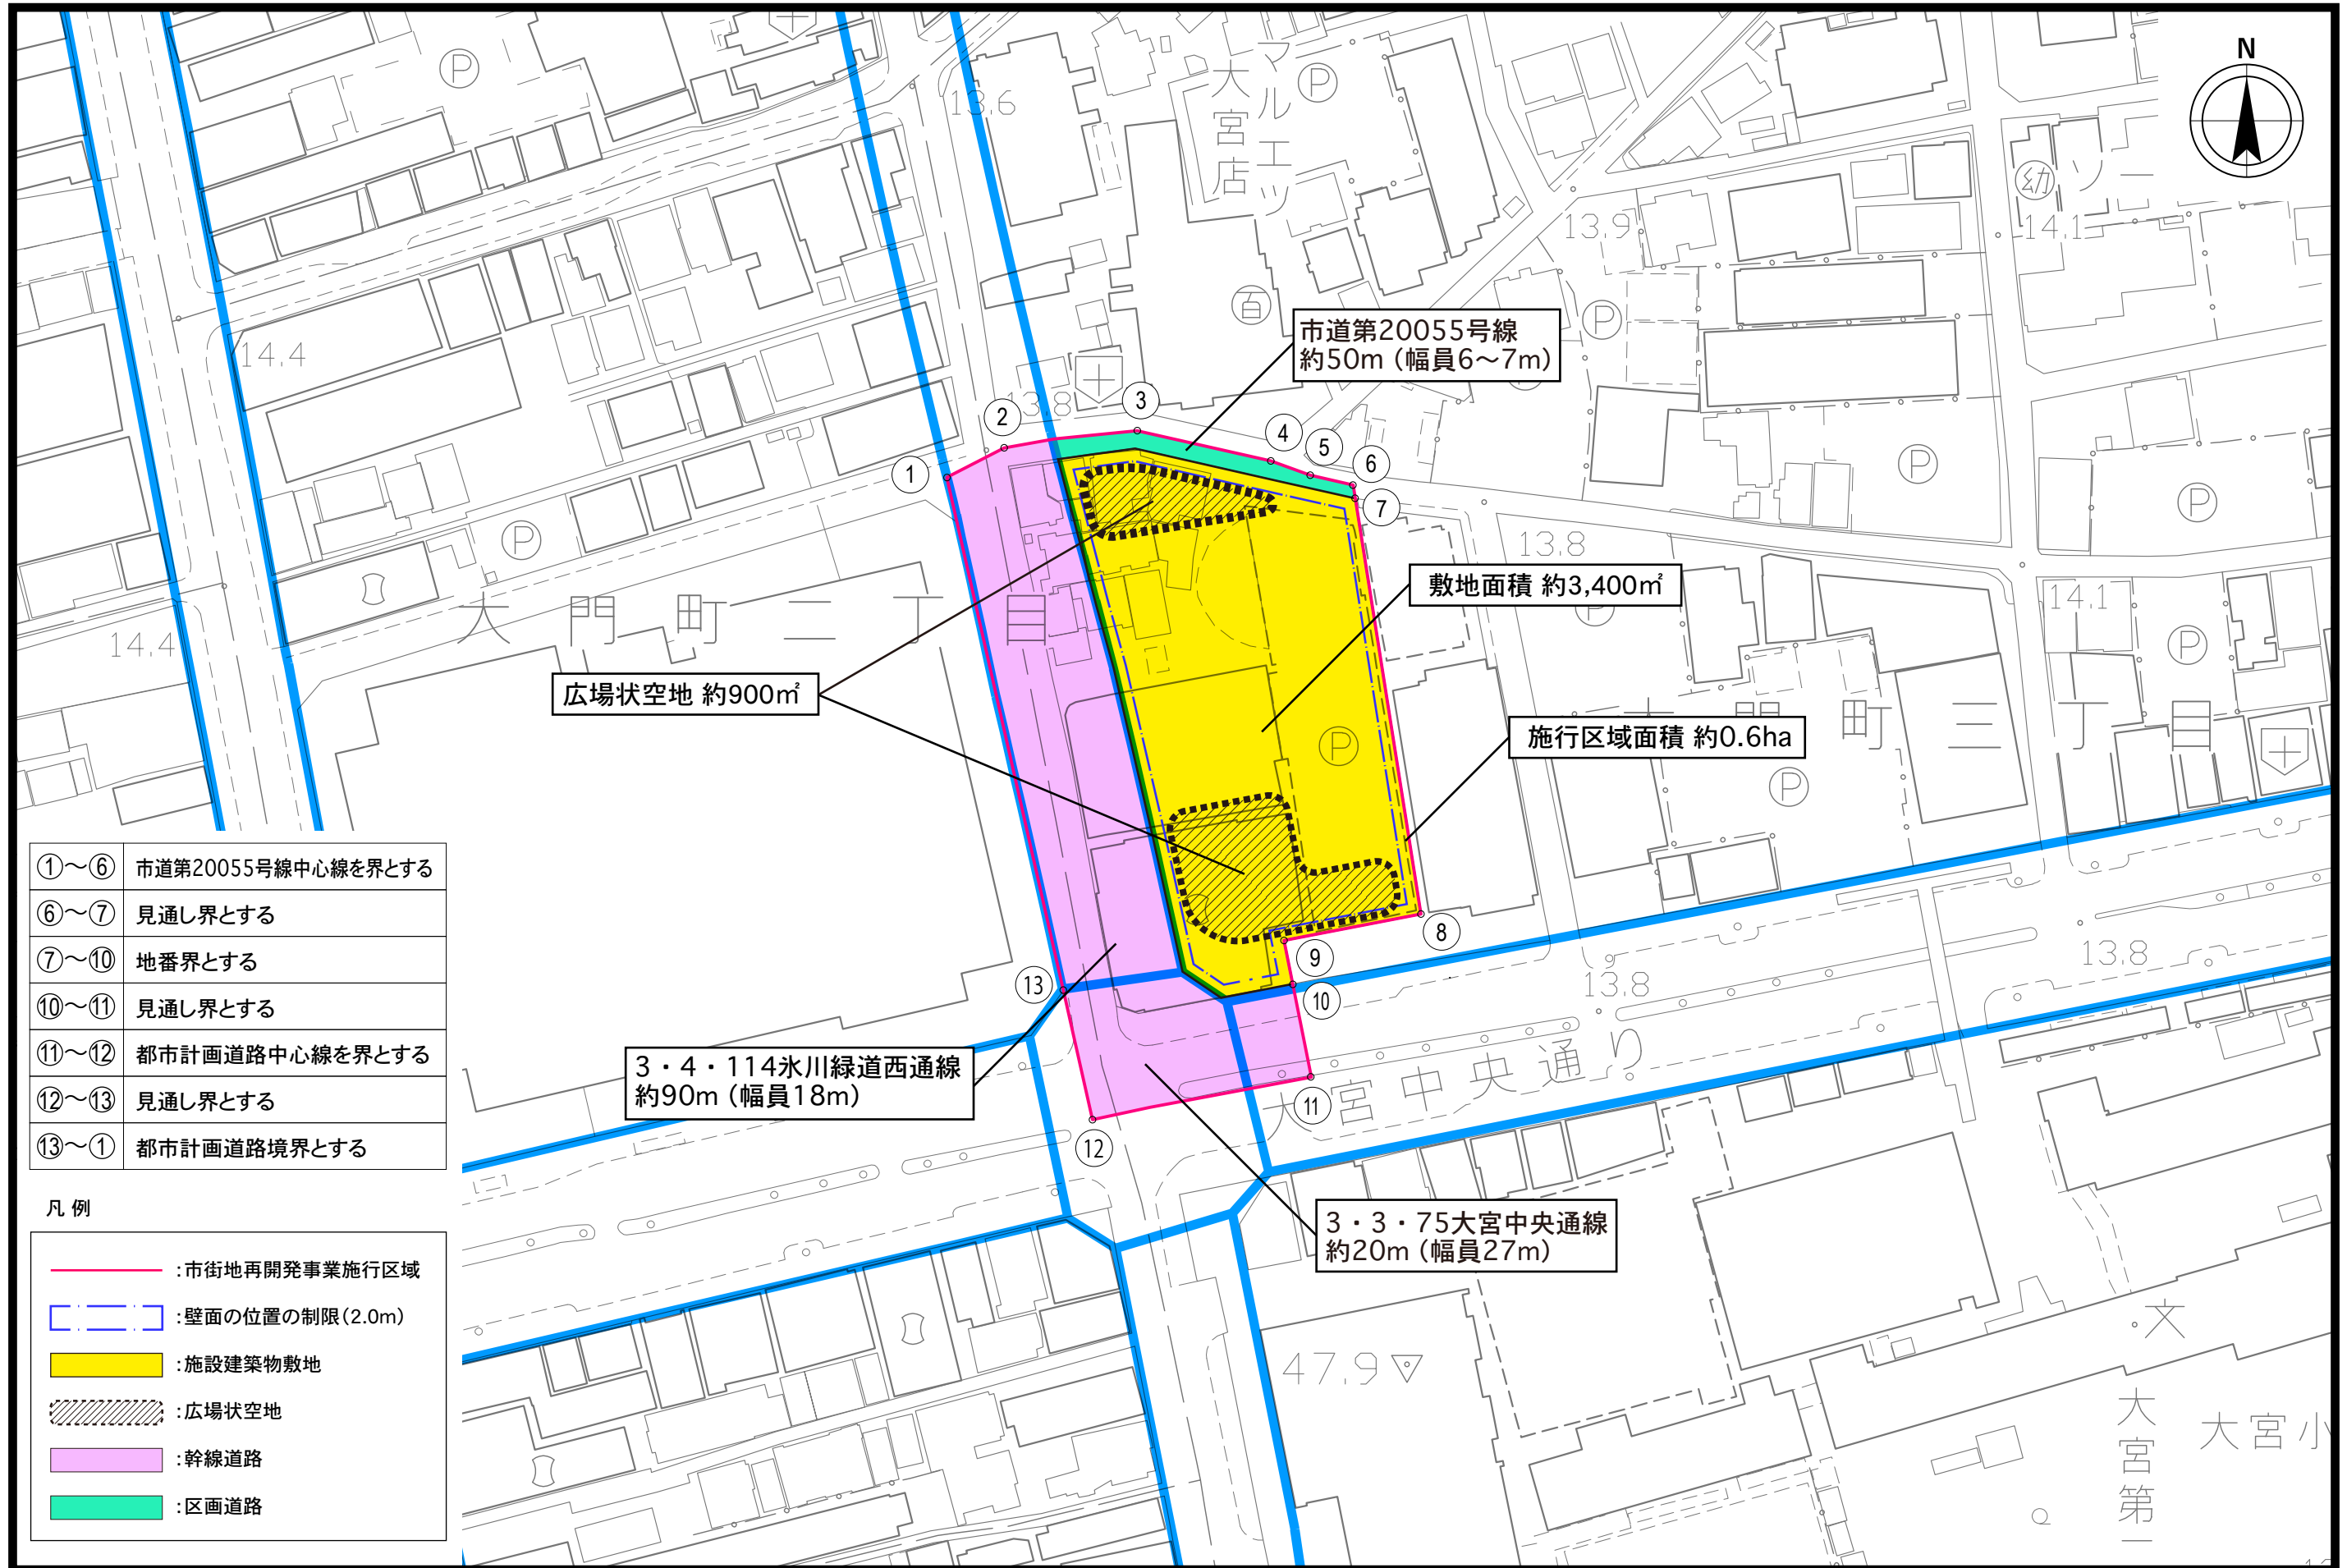

①～⑥	市道第20055号線中心線を界とする
⑥～⑦	見通し界とする
⑦～⑩	地番界とする
⑩～⑪	見通し界とする
⑪～⑫	都市計画道路中心線を界とする
⑫～⑬	見通し界とする
⑬～①	都市計画道路境界とする

凡例

- : 市街地再開発事業施行区域
- : 壁面の位置の制限(2.0m)
- : 施設建築物敷地
- : 広場状空地
- : 幹線道路
- : 区画道路

広場状空地 約900㎡

市道第20055号線
約50m (幅員6~7m)

敷地面積 約3,400㎡

施行区域面積 約0.6ha

3・4・114氷川緑道西通線
約90m (幅員18m)

3・3・75大宮中央通線
約20m (幅員27m)

S:1/1,000

