


さいたま都市計画事業江川土地区画整理事業

設計図

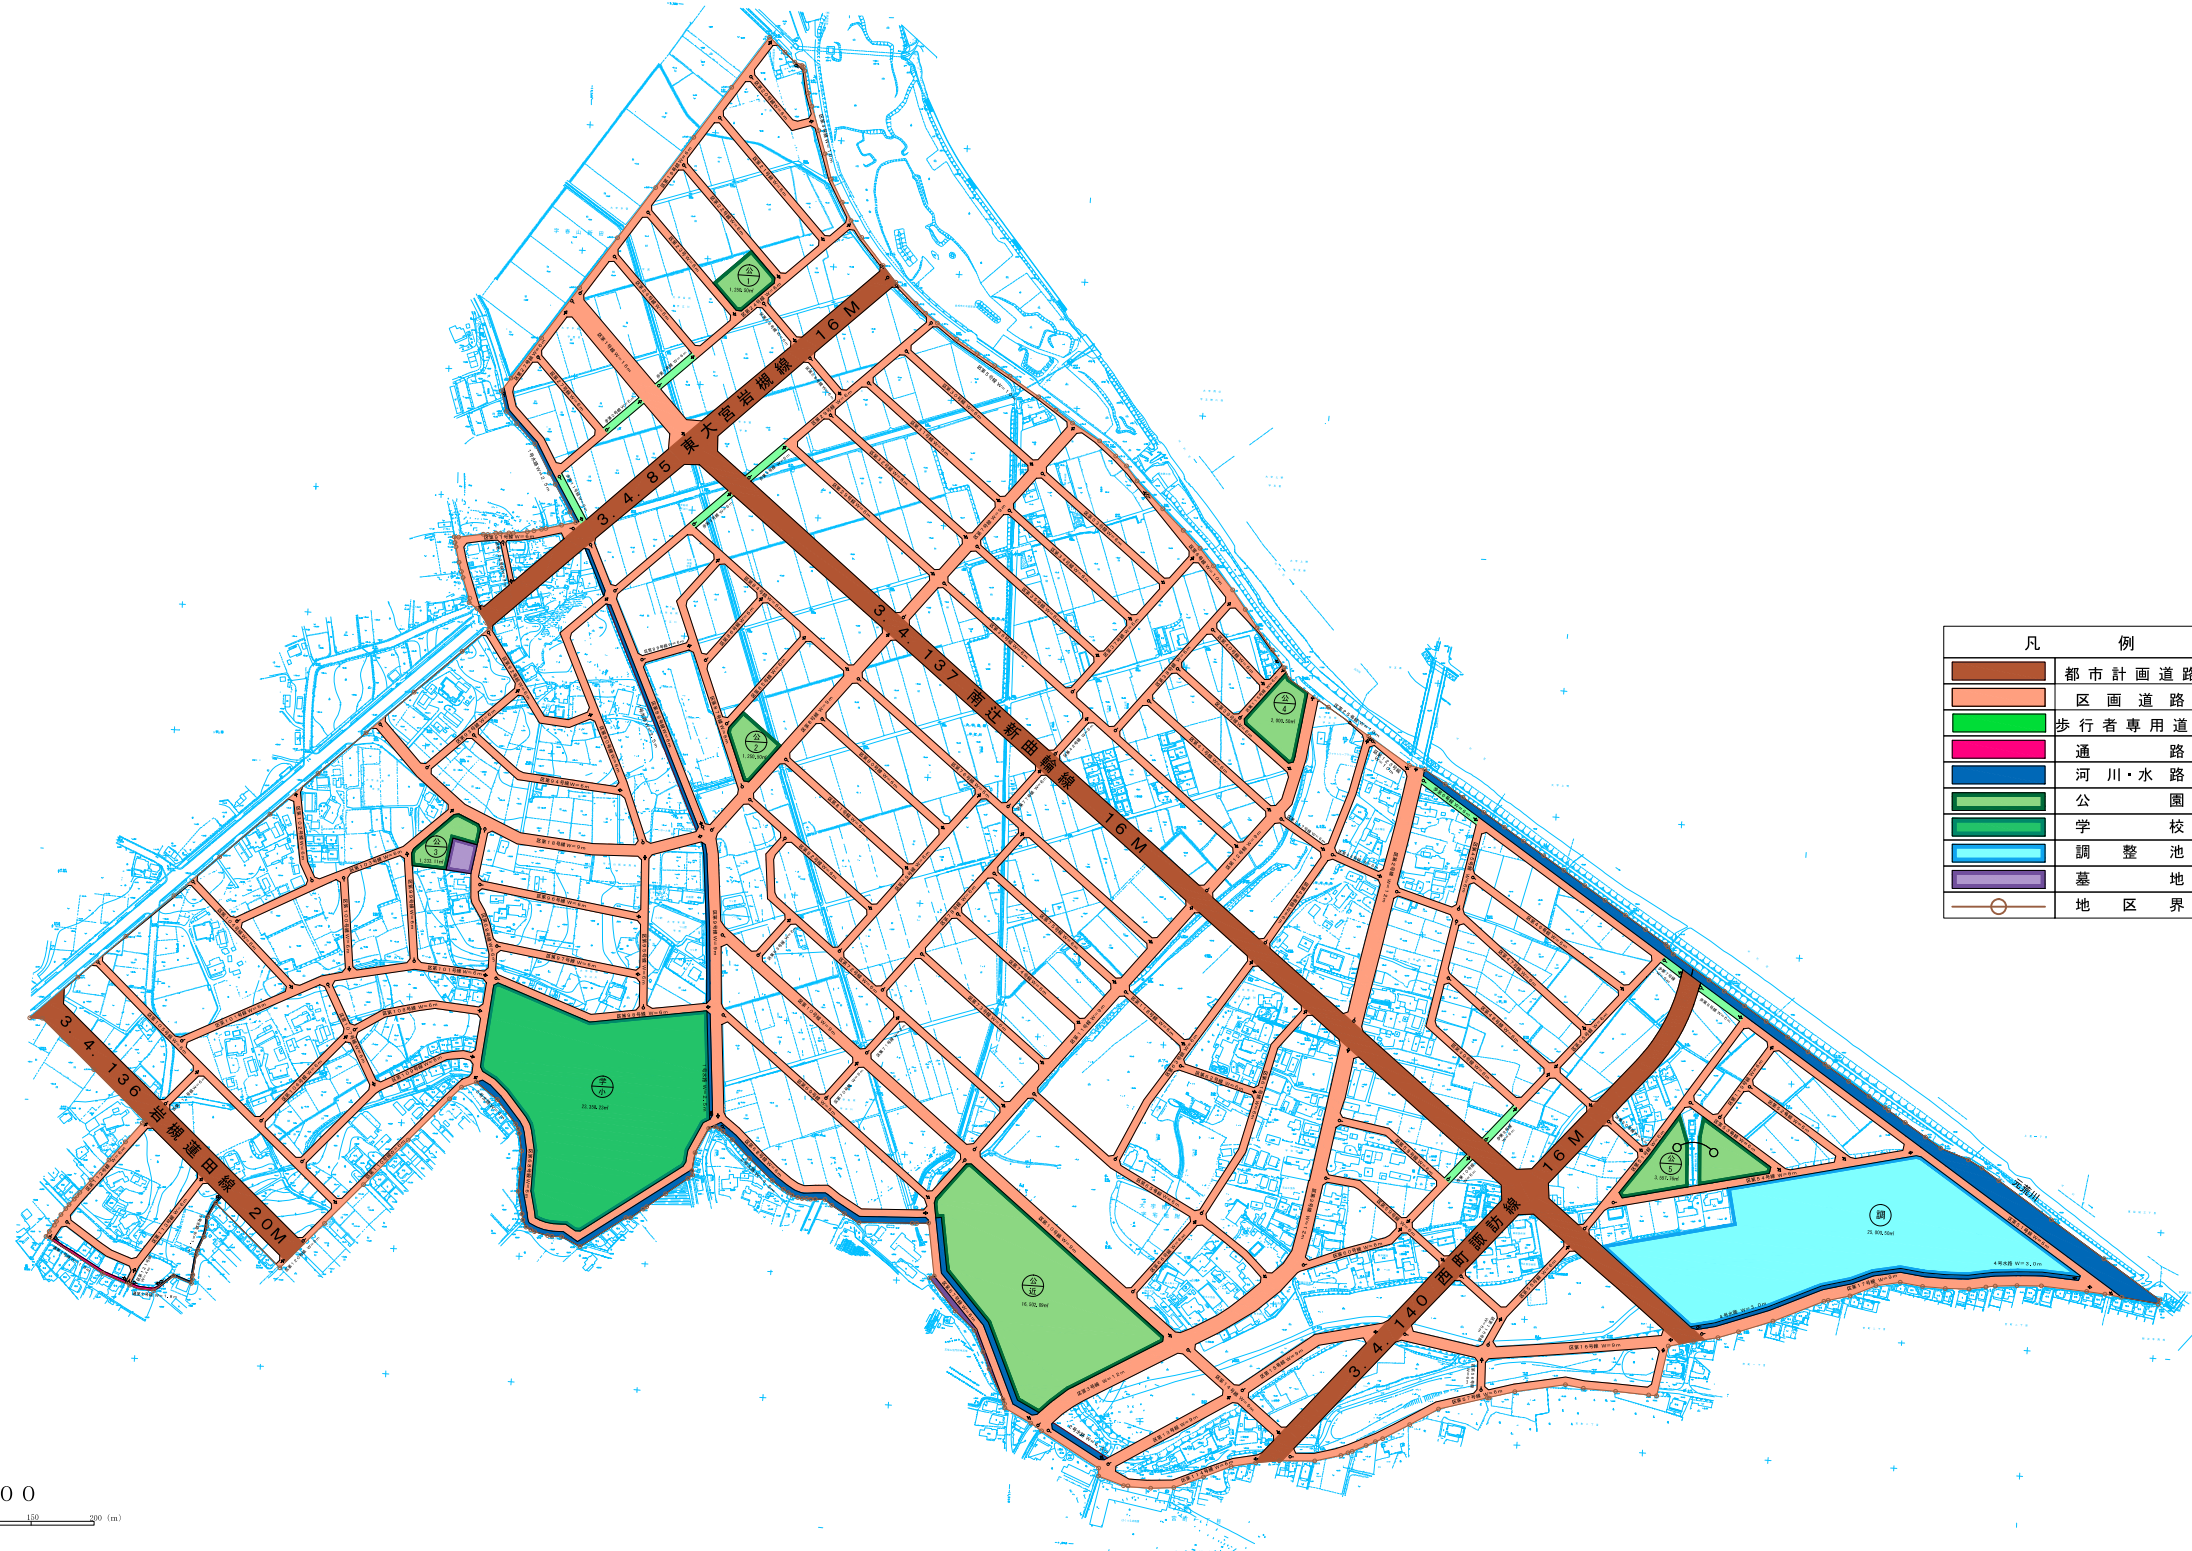

凡 例	
	都市計画道路
	区画道路
	歩行者専用道路
	通 路
	河川・水路
	公園
	学 校
	調整池
	墓地
	地区界

S=1:1,500

