
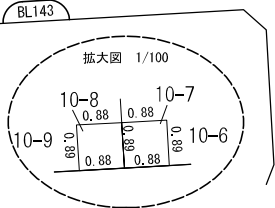


換地図 (1/2)

所在 西大宮一丁目

西大宮三丁目

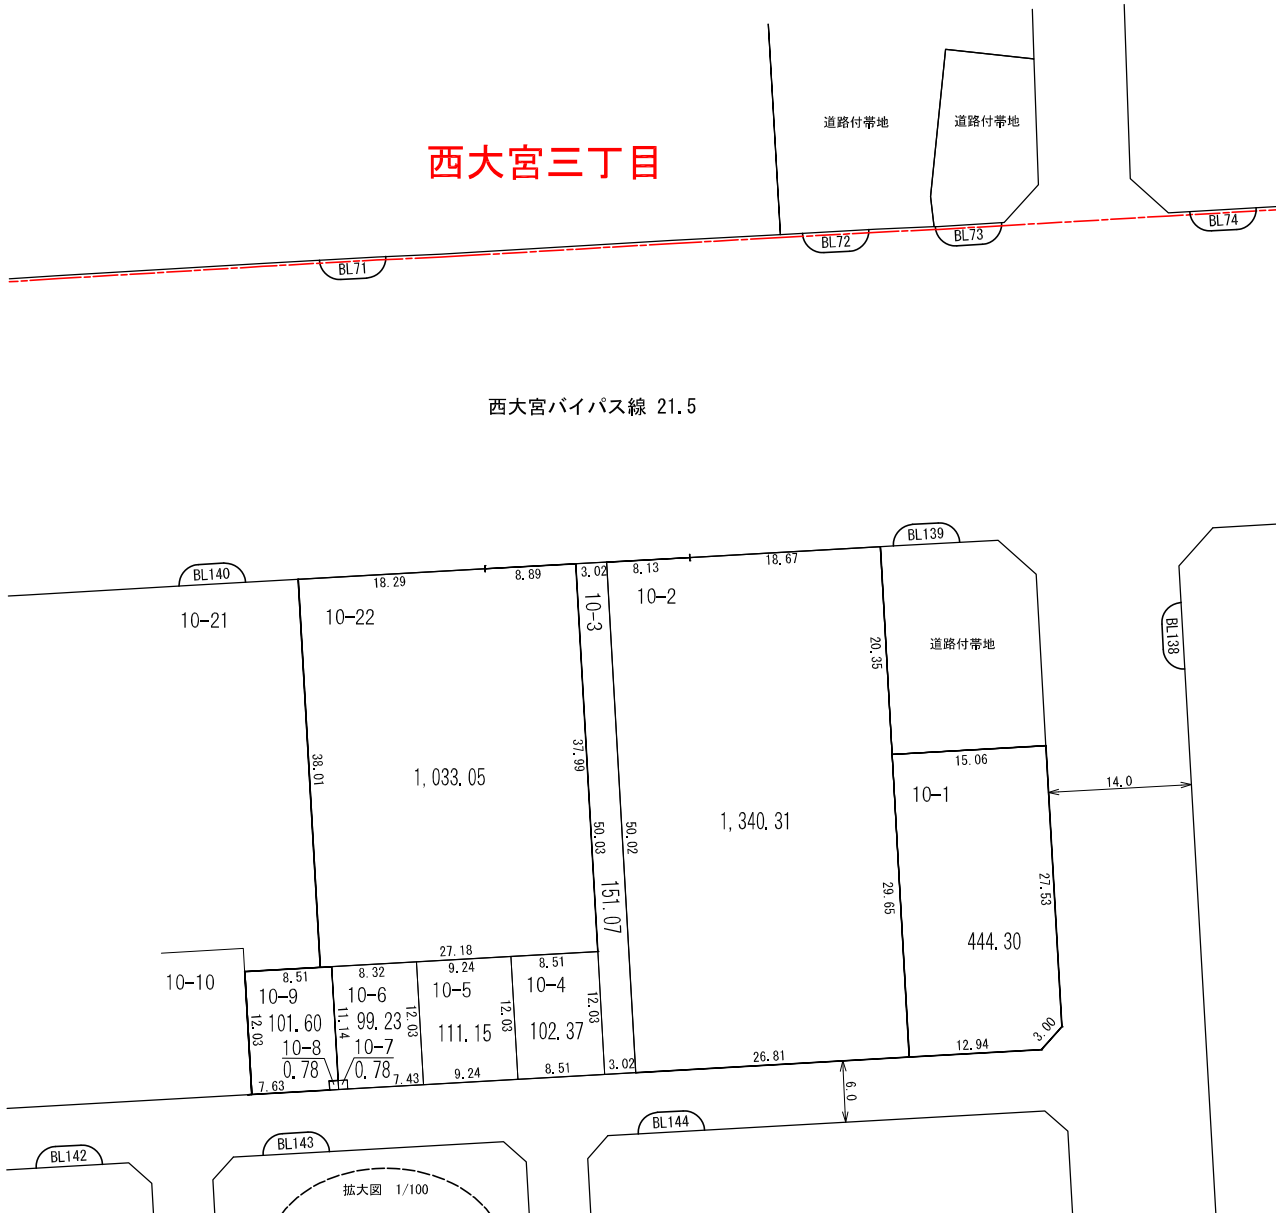


参考図
 平成29年11月17日換地処分
 ※記載内容は換地処分当時の状況を示したものであり、現在の換地の位置を証明するものではありません。

凡 例	
	地区界
	町界
	街区番号
10-1	地番
	換地位置

換地図 (2/2)


所在 西大宮一丁目

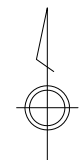

西大宮二丁目

西大宮三丁目

西大宮バイパス線 21.5

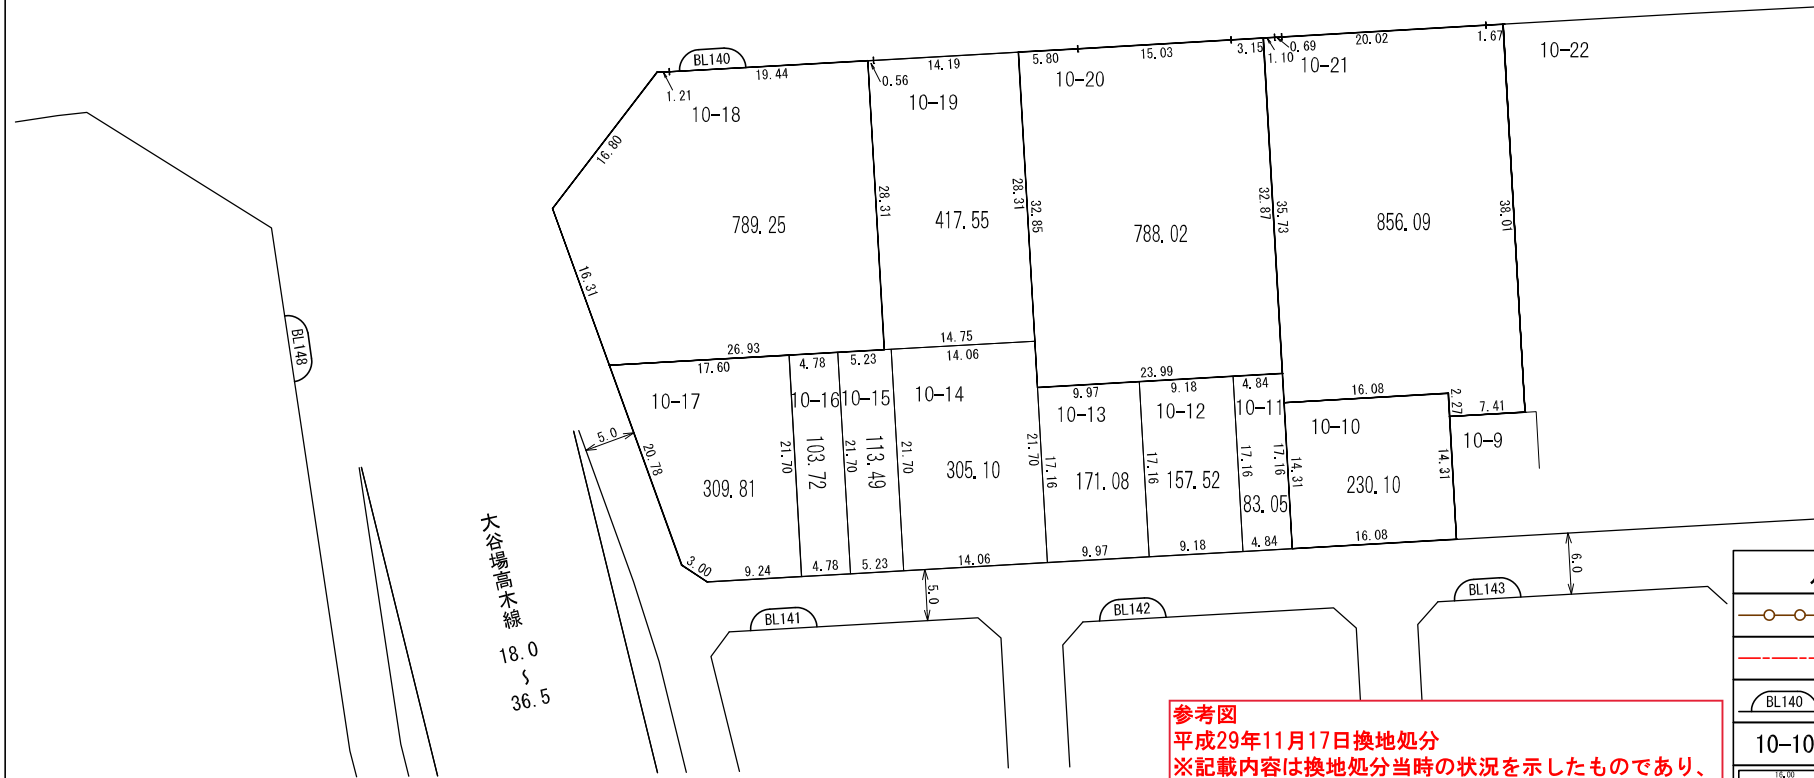

大谷場高木線
18.0
36.5

参考図
平成29年11月17日換地処分
※記載内容は換地処分当時の状況を示したものであり、現在の換地の位置を証明するものではありません。

凡 例	
	地区界
	町界
	街区番号
10-10	地番
	換地位置