
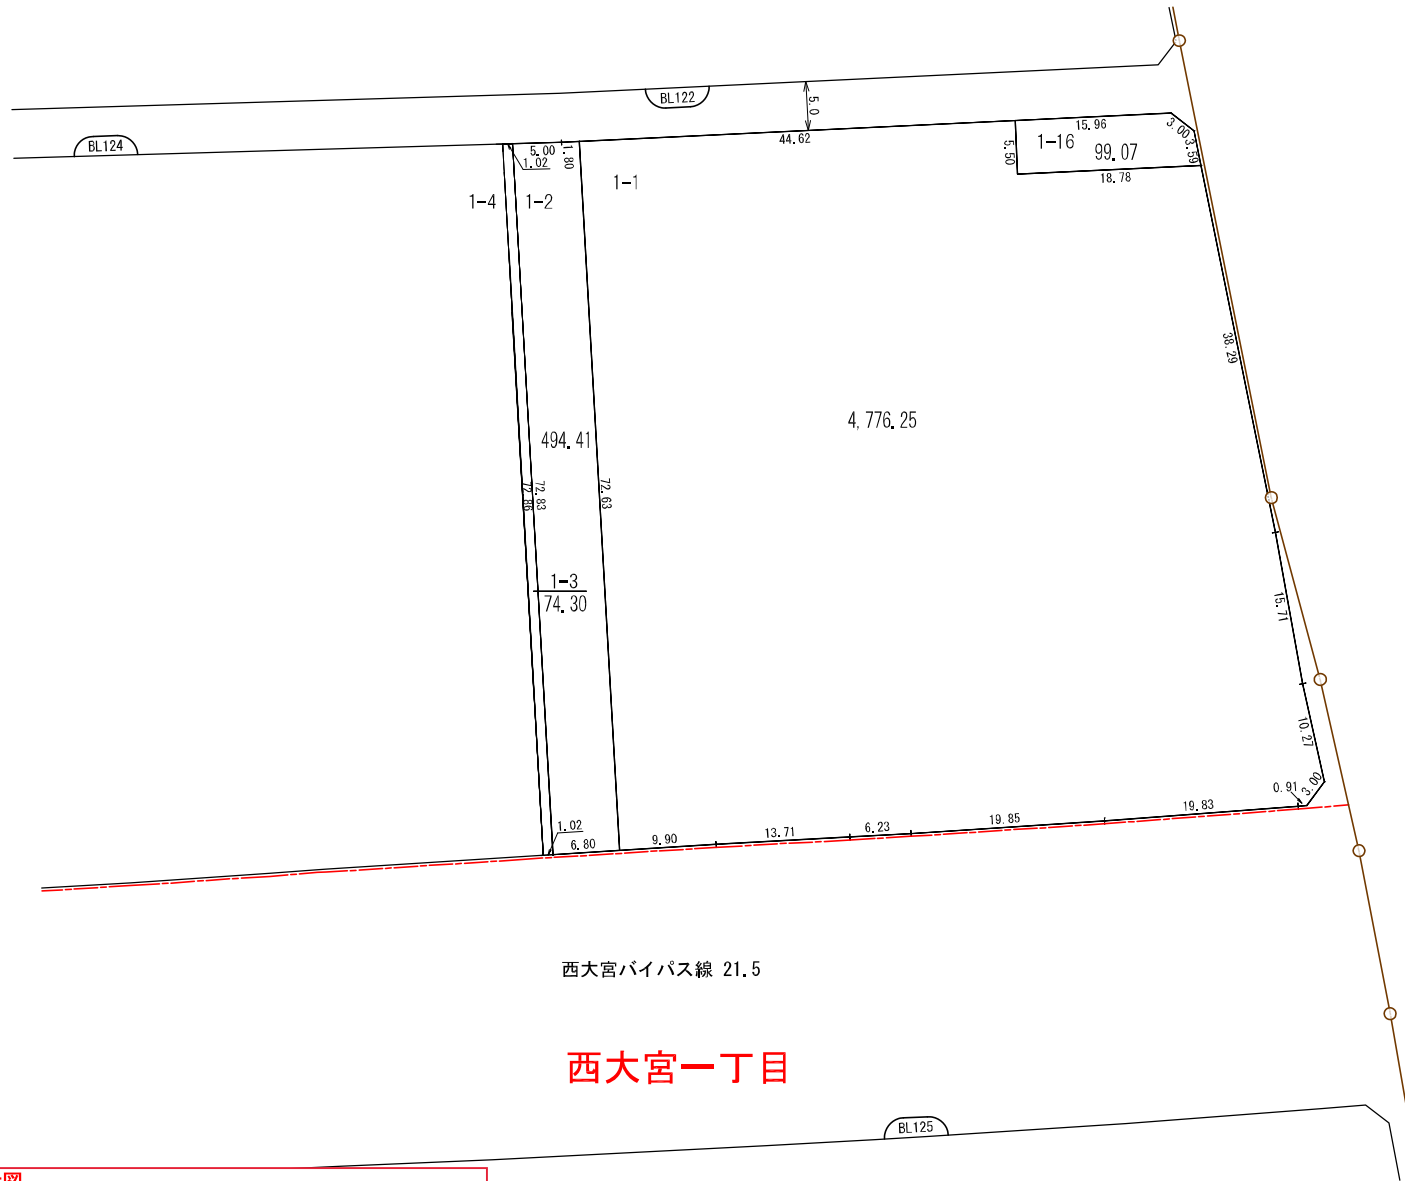


# 換地 図 (1/2)

所在 西大宮三丁目

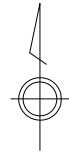

西大宮バイパス線 21.5



西大宮一丁目

凡 例	
	地区界
	町界
	街区番号
	地番
	換地位置

参考図  
平成29年11月17日換地処分  
※記載内容は換地処分当時の状況を示したものであり、現在の換地の位置を証明するものではありません。

# 換地図 (2/2)

所在 西大宮三丁目

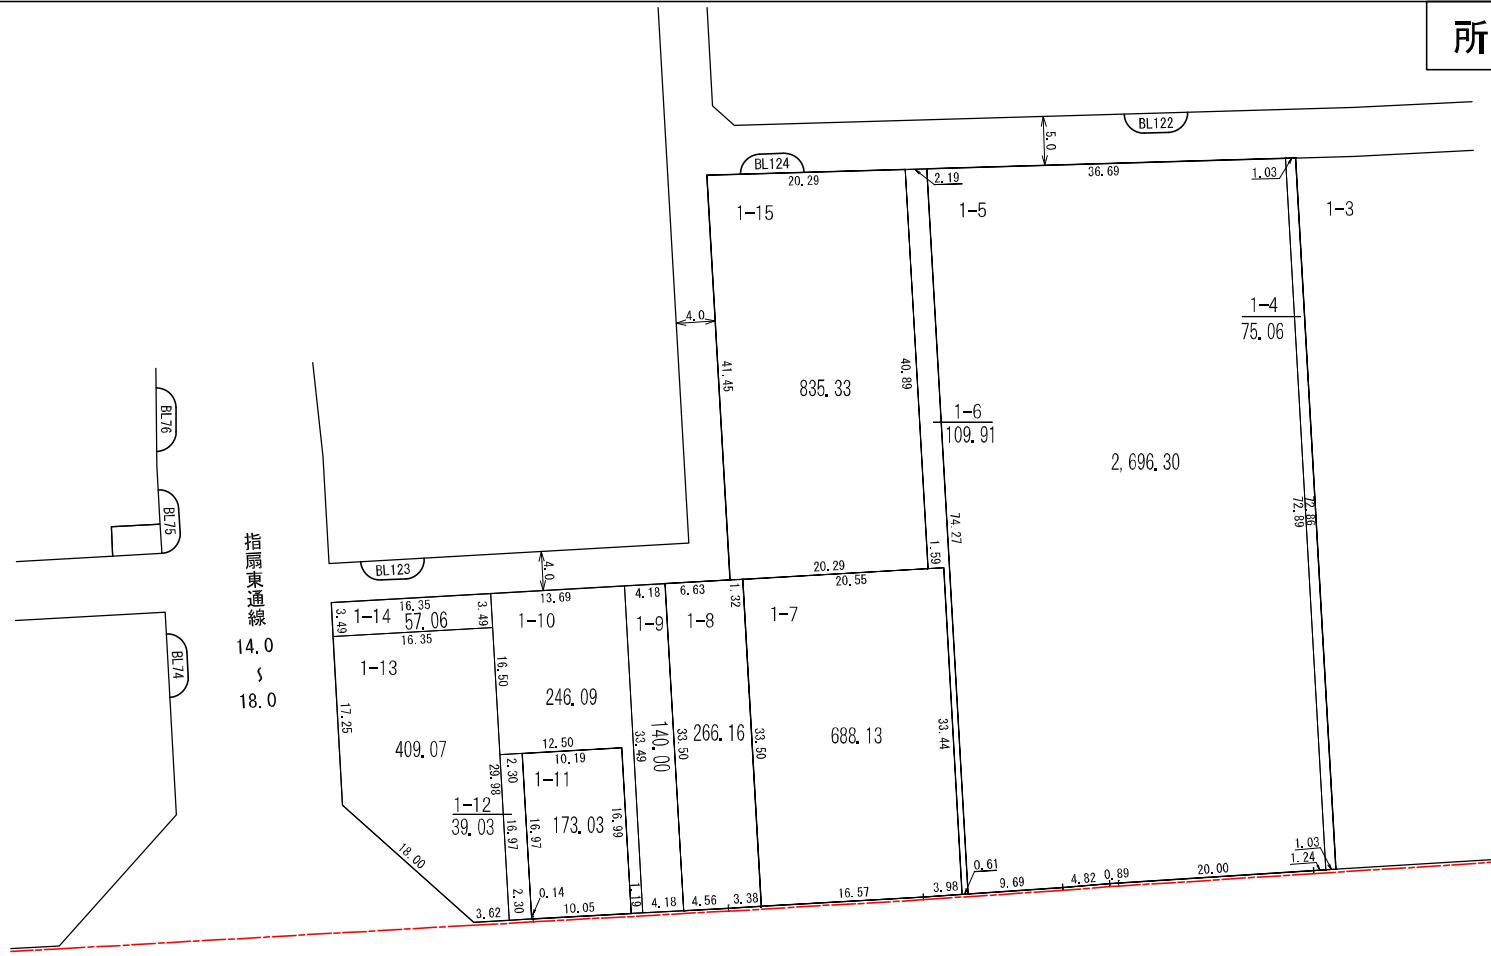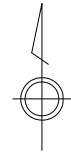

指圖東通線  
14.0  
18.0

西大宮バイパス線 21.5

西大宮一丁目

凡 例	
	地区界
	町界
	街区番号
	地番
	換地位置

**参考図**  
平成29年11月17日換地処分  
※記載内容は換地処分当時の状況を示したものであり、現在の換地の位置を証明するものではありません。