


XK167	-12607.436	-17688.860	-20.887	369467.218820
K.8	-12639.511	-17665.740	-54.460	962076.200400
			倍面積	532.840852
			面積	266.420426
			地積	266.42

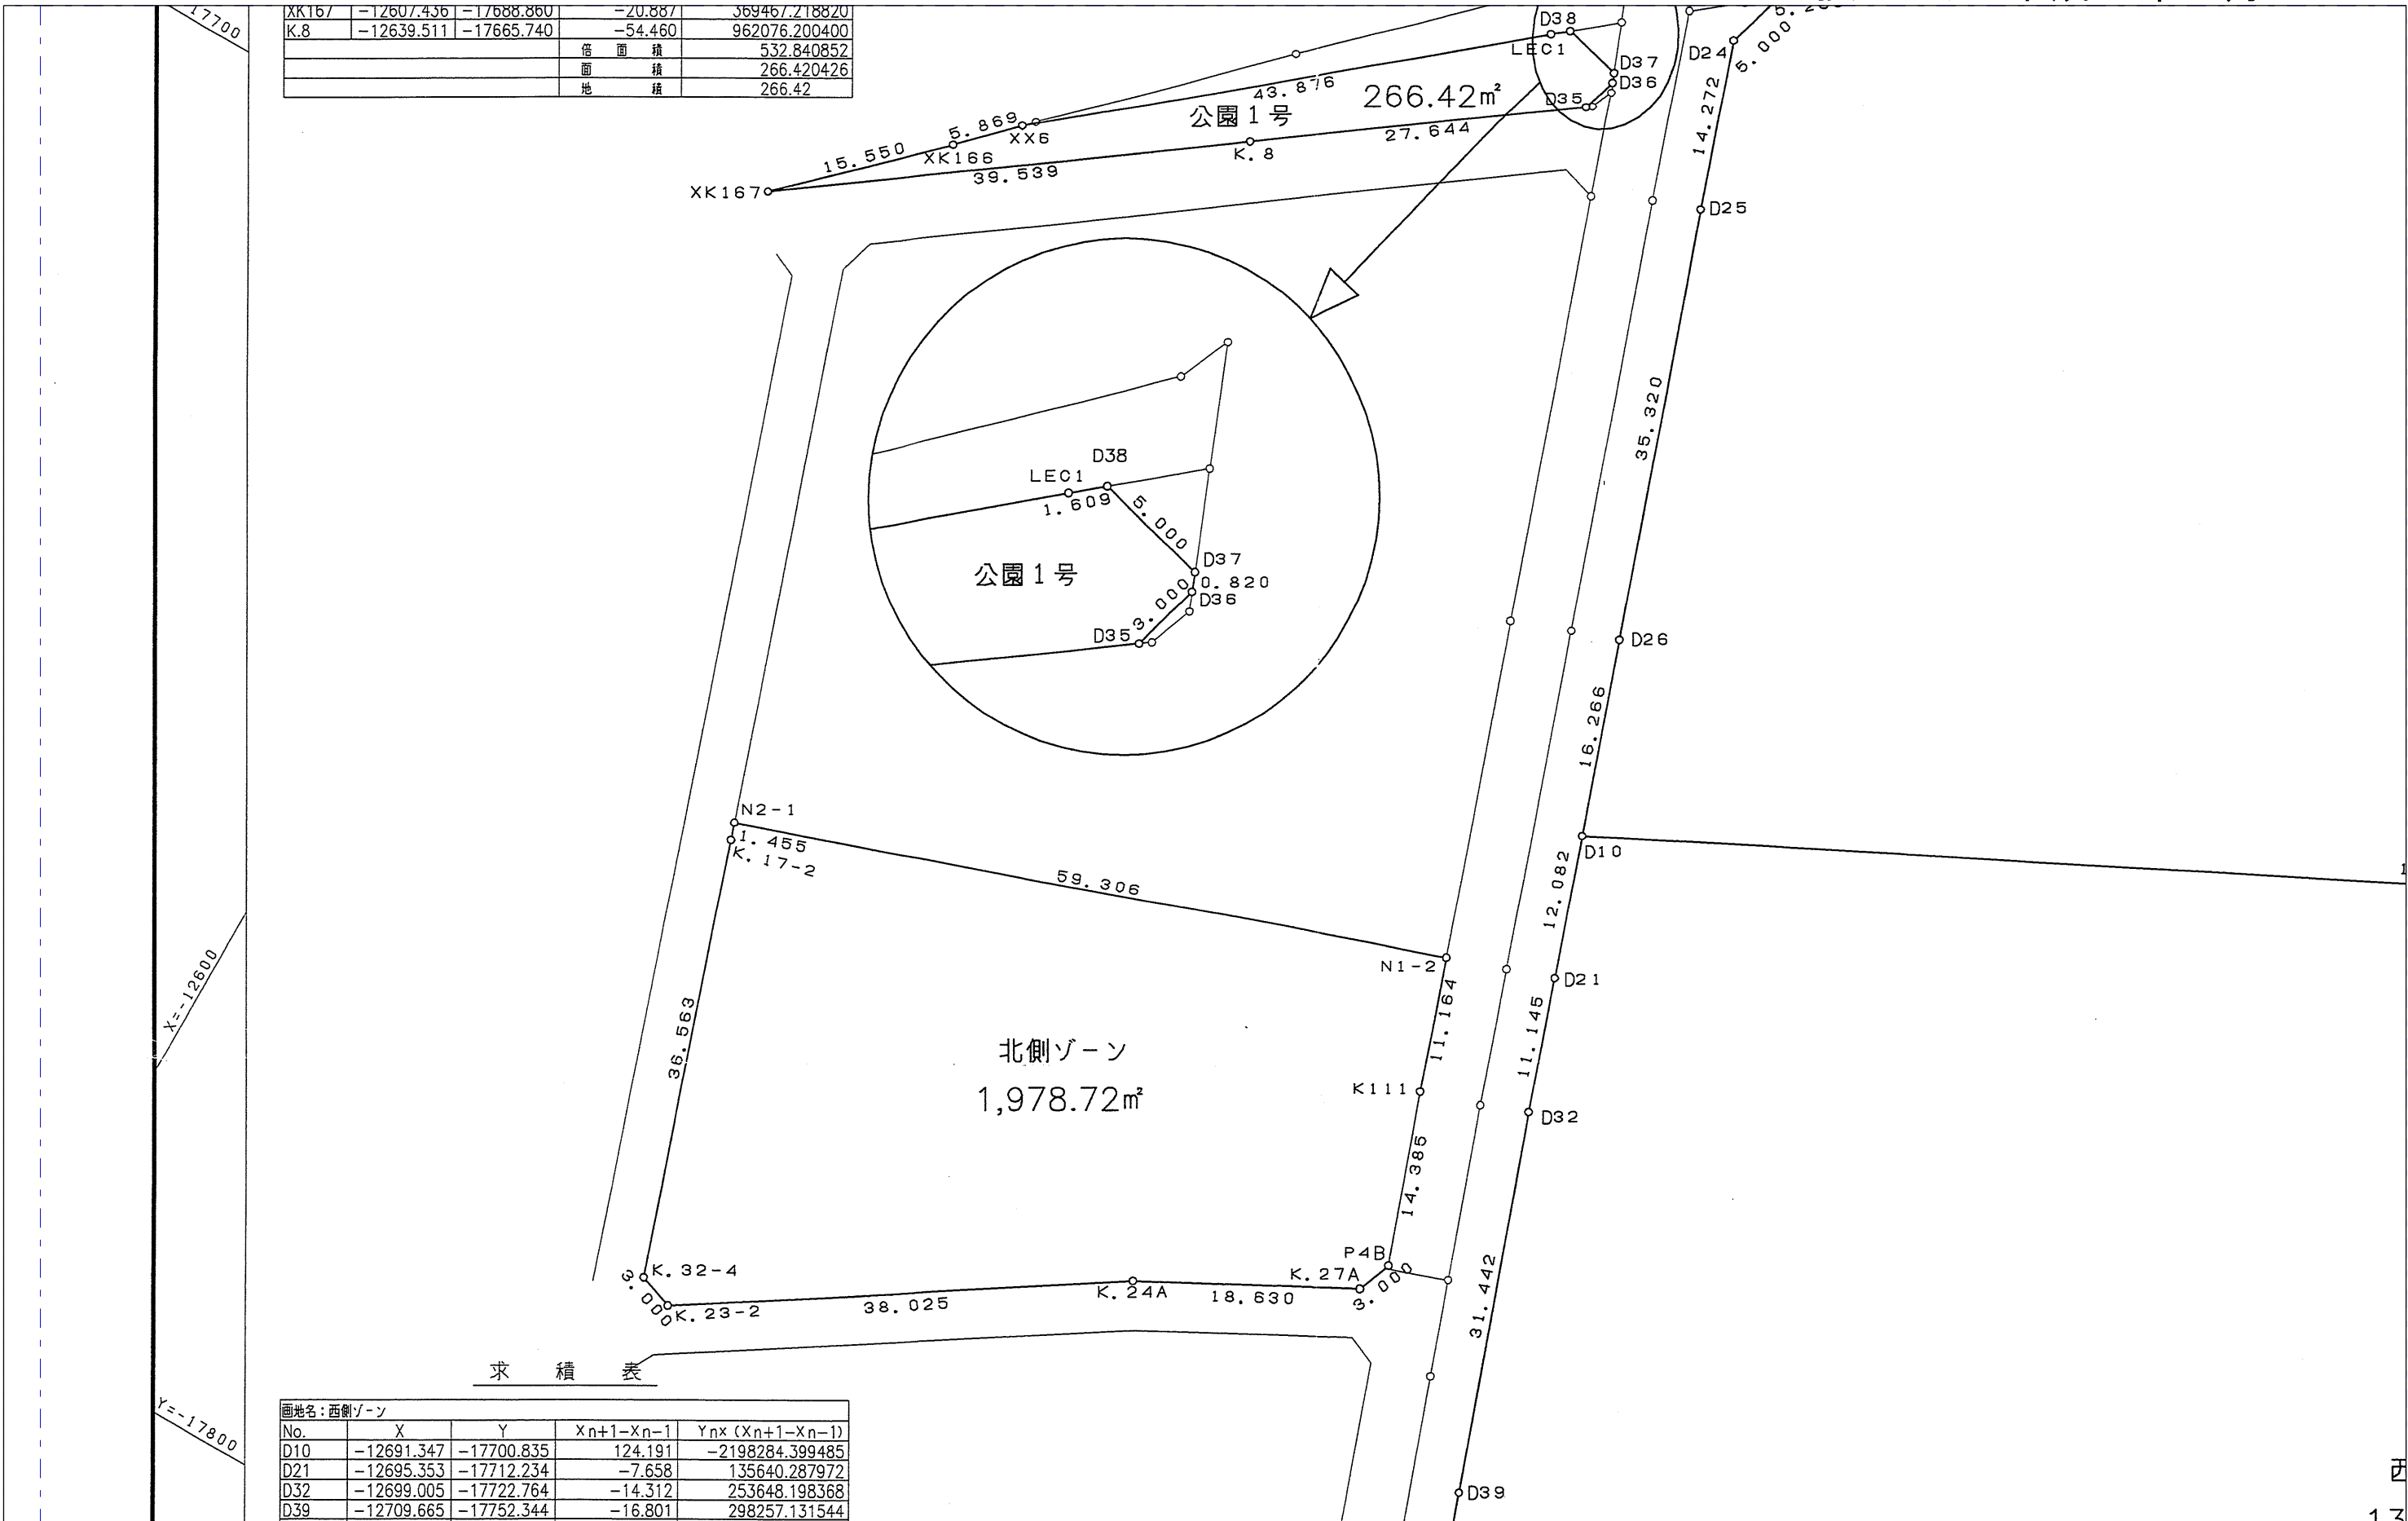

求積表

No.	X	Y	X _{n+1} -X _n -1	Y _n ×(X _{n+1} -X _n -1)
D10	-12691.347	-17700.835	124.191	-2198284.399485
D21	-12695.353	-17712.234	-7.658	135640.287972
D32	-12699.005	-17722.764	-14.312	253648.198368
D39	-12709.665	-17752.344	-16.801	298257.131544

【参考図】

※記載内容は換地処分当時の状況を示したものであり、現在の境界の位置を証明するものではありません。