


砂土地区画整理事業(第1工区)

換地処分 昭和44年8月1日

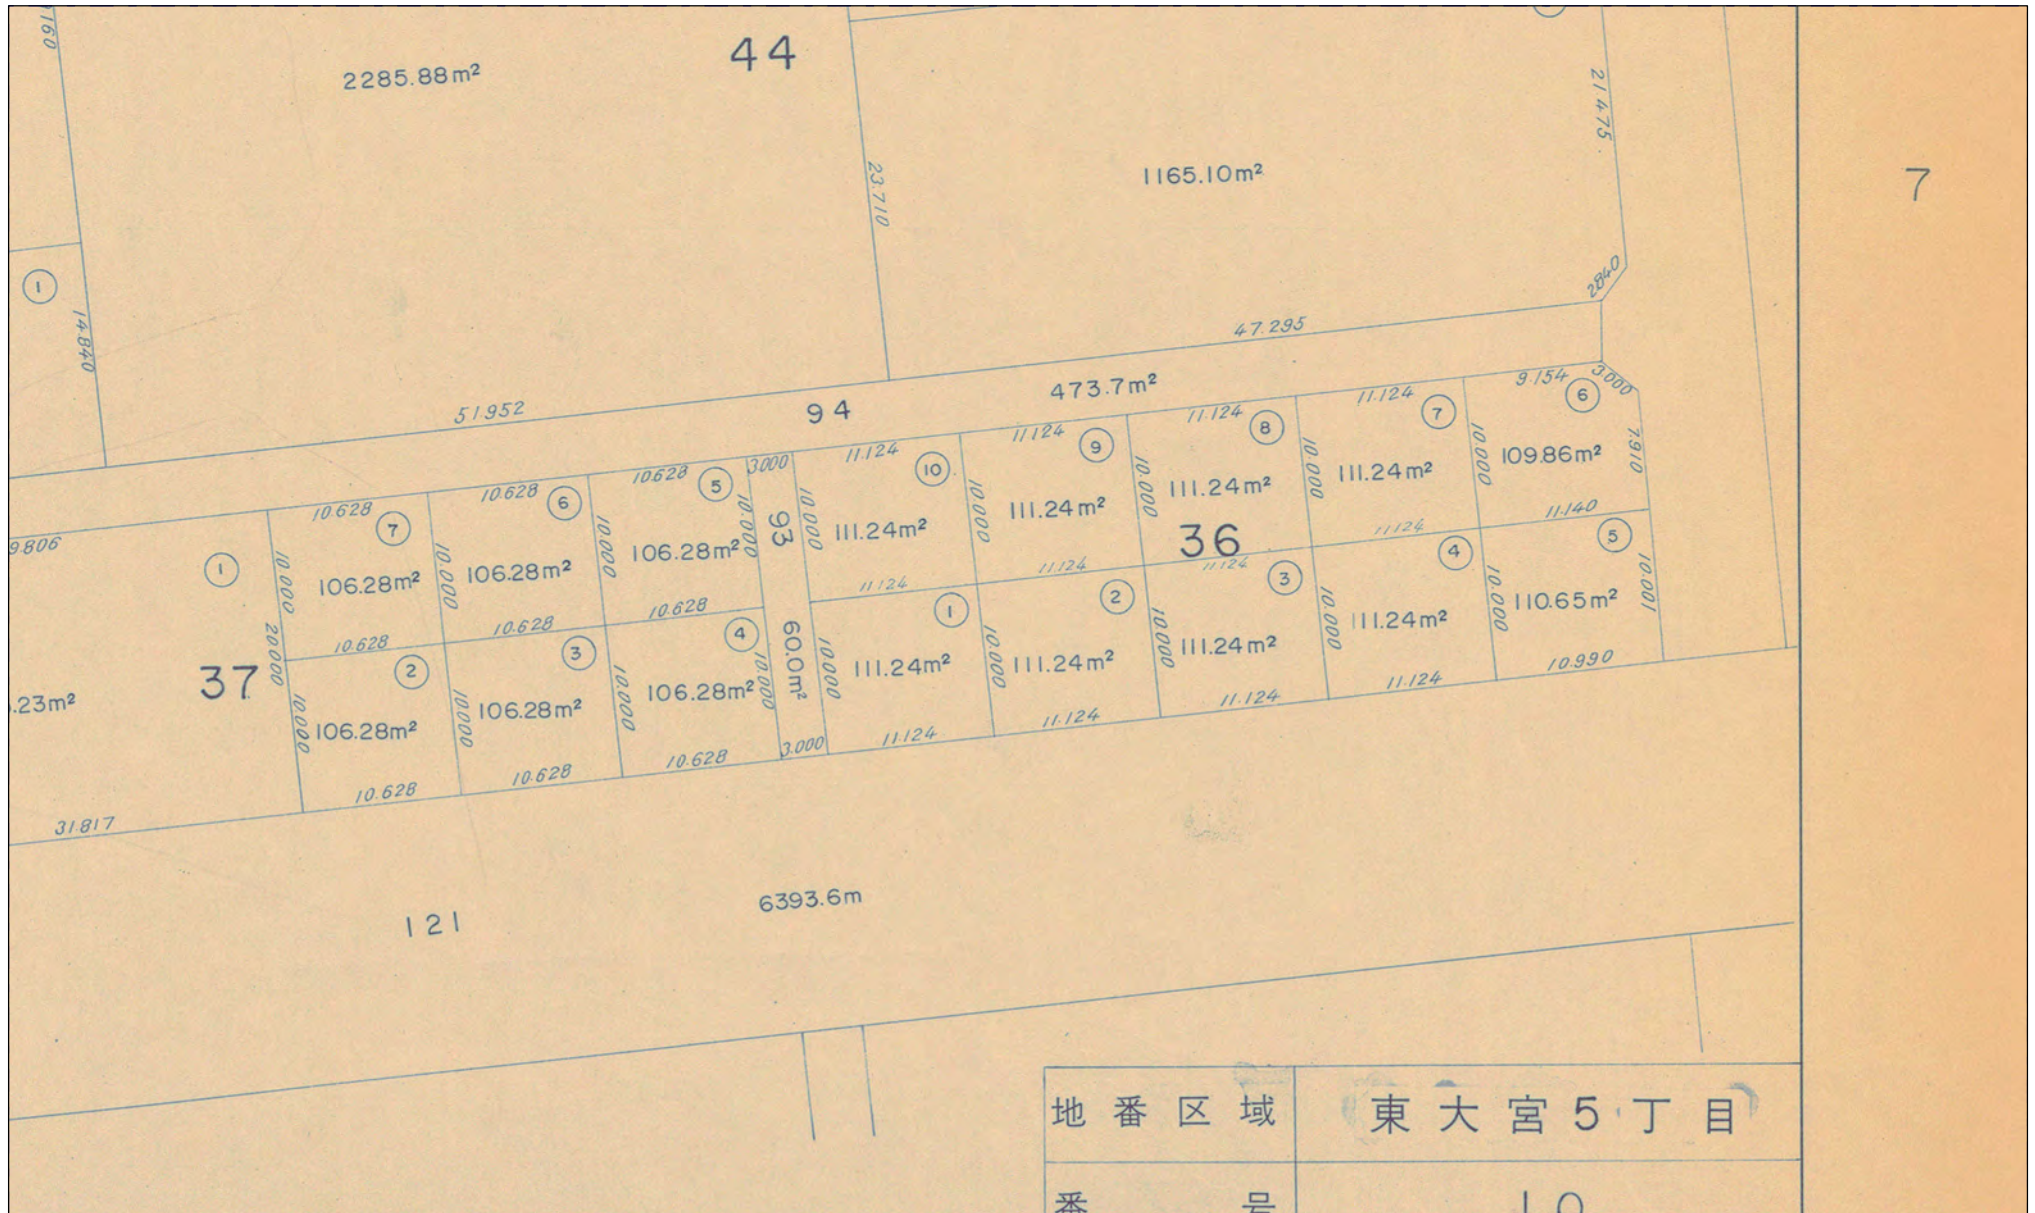

【参考図】

※記載内容は換地処分当時の状況を示したものであり、現在の境界の位置を証明するものではありません。