


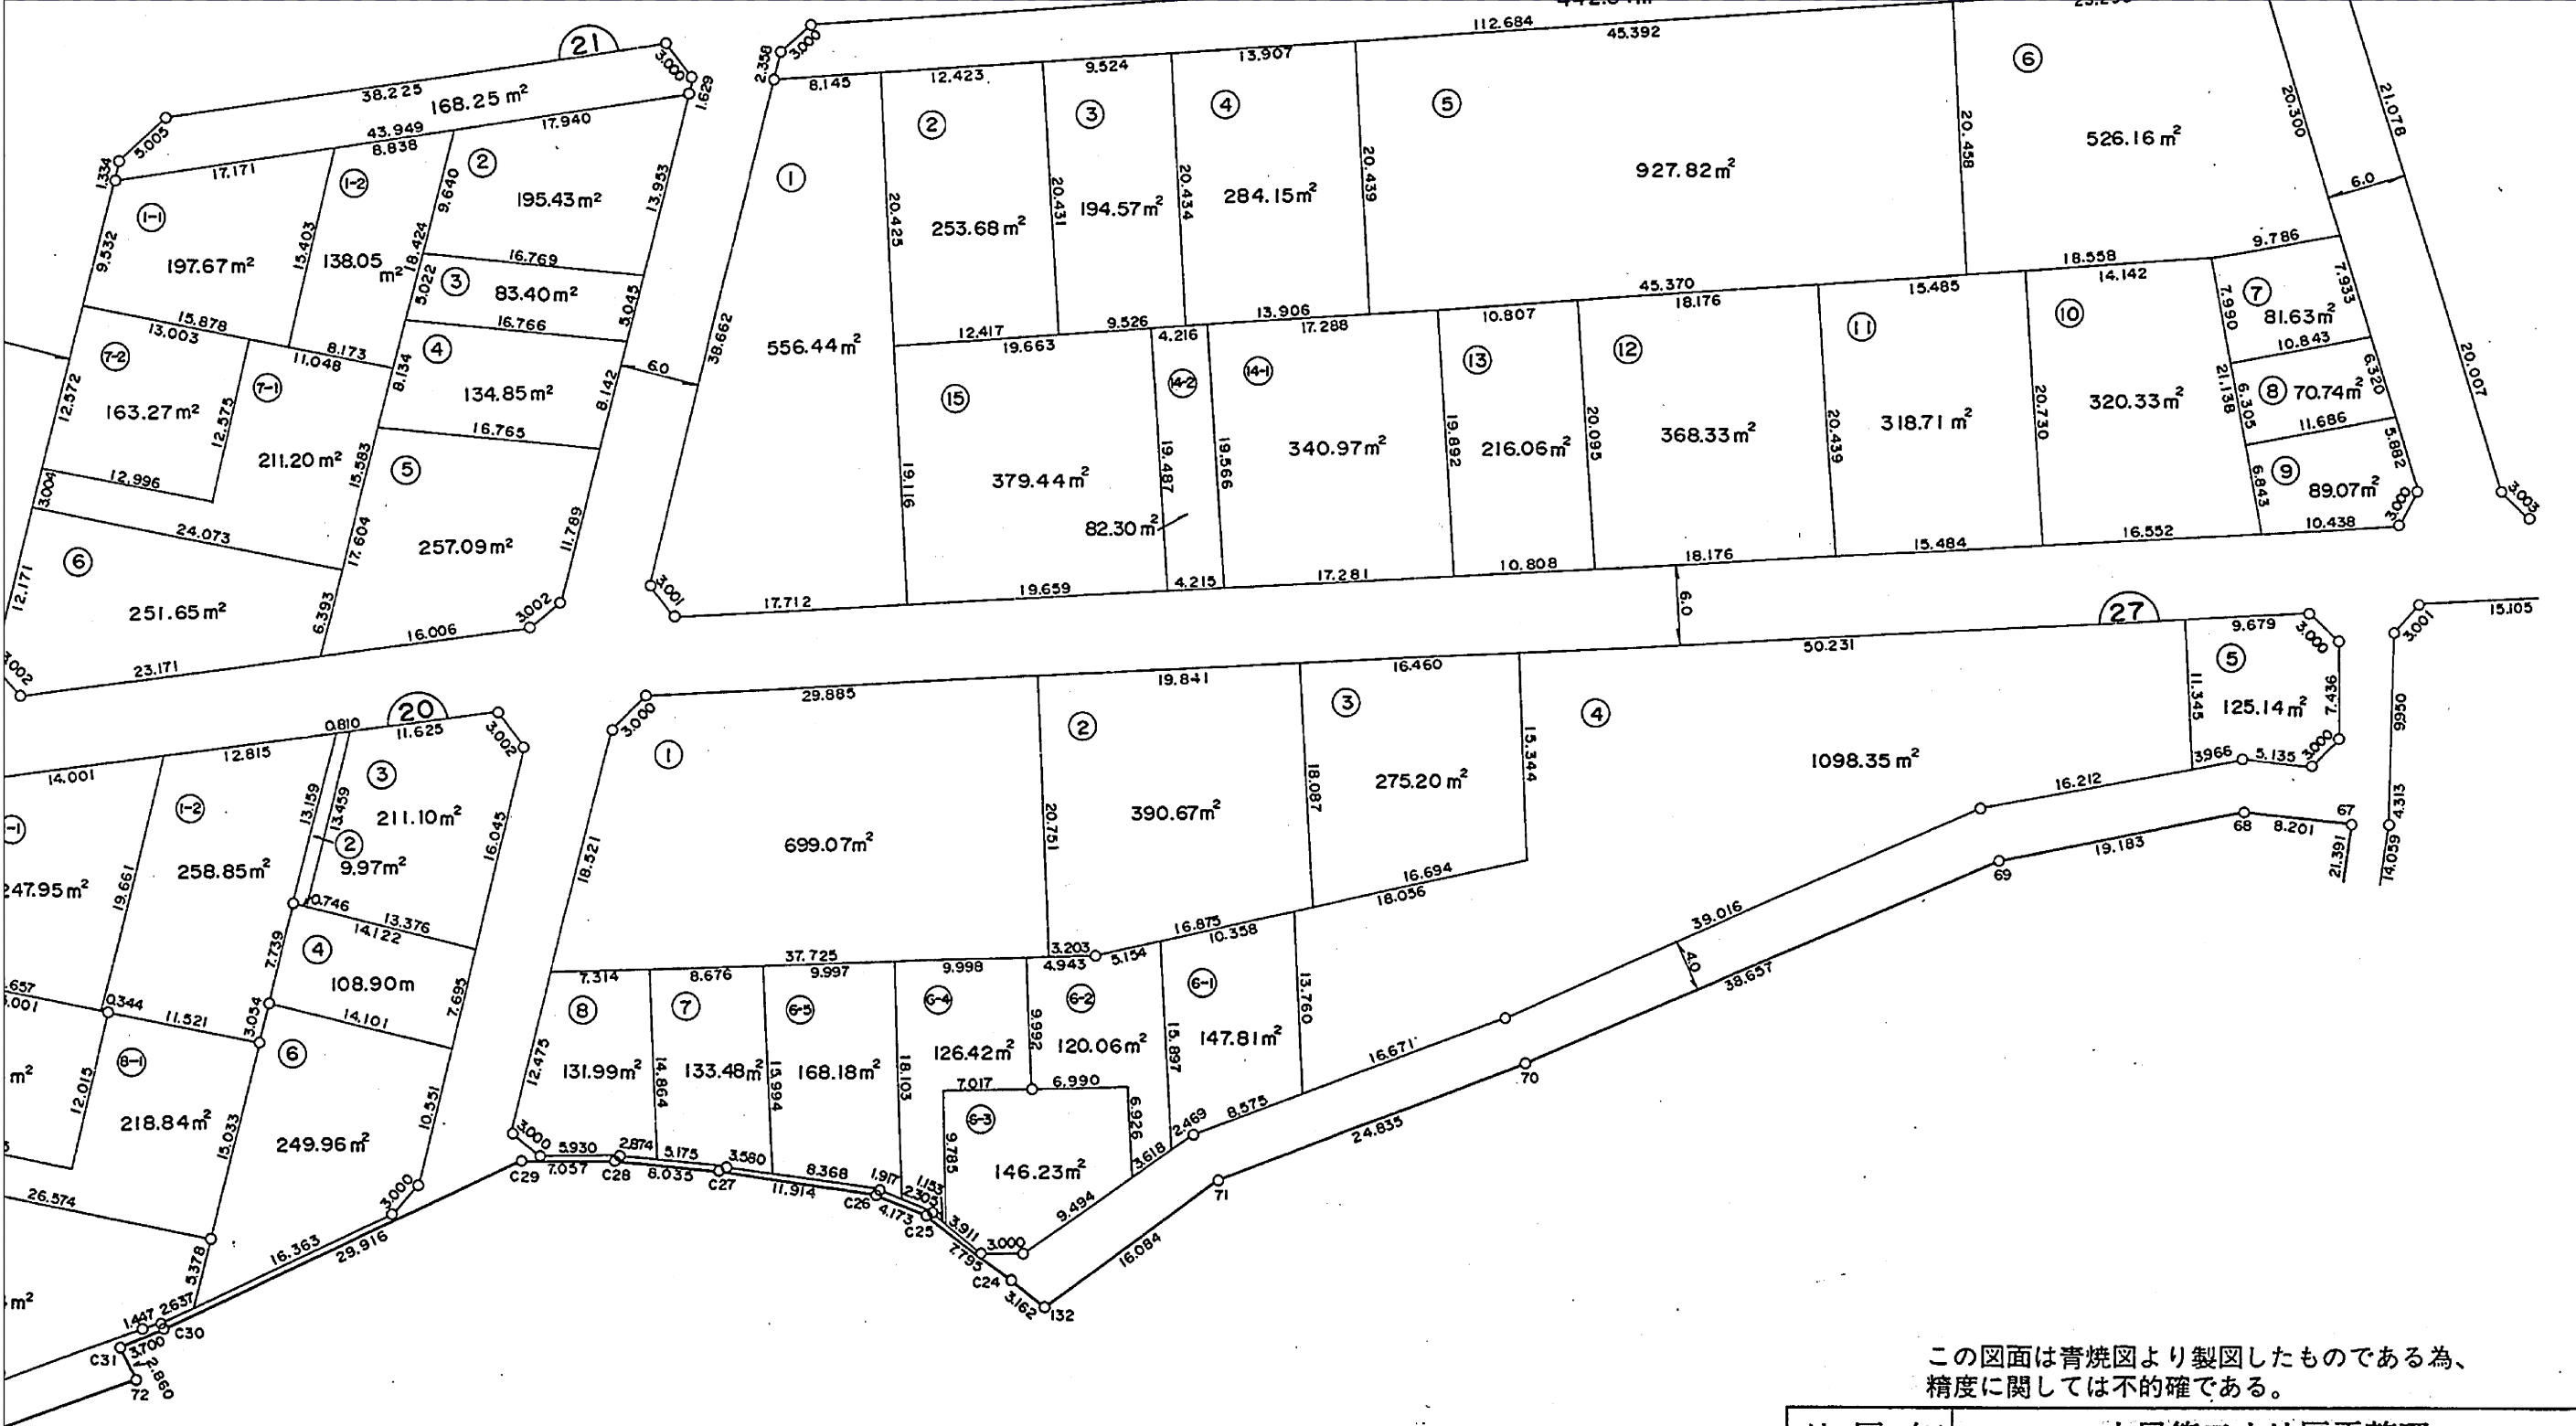

この図面は青焼図より製図したものである為、精度に関しては不的確である。

地区名	中尾第二土地区画整理		
地番区域	浦和市大字中尾		
図面名称	確定図	作成年月日	昭和62年3月
縮尺	1:500	再作成年月日	平成9年3月
計画機関	浦和市建設部監理課		

【参考図】

※記載内容は換地処分当時の状況を示したものであり、現在の境界の位置を証明するものではありません。