
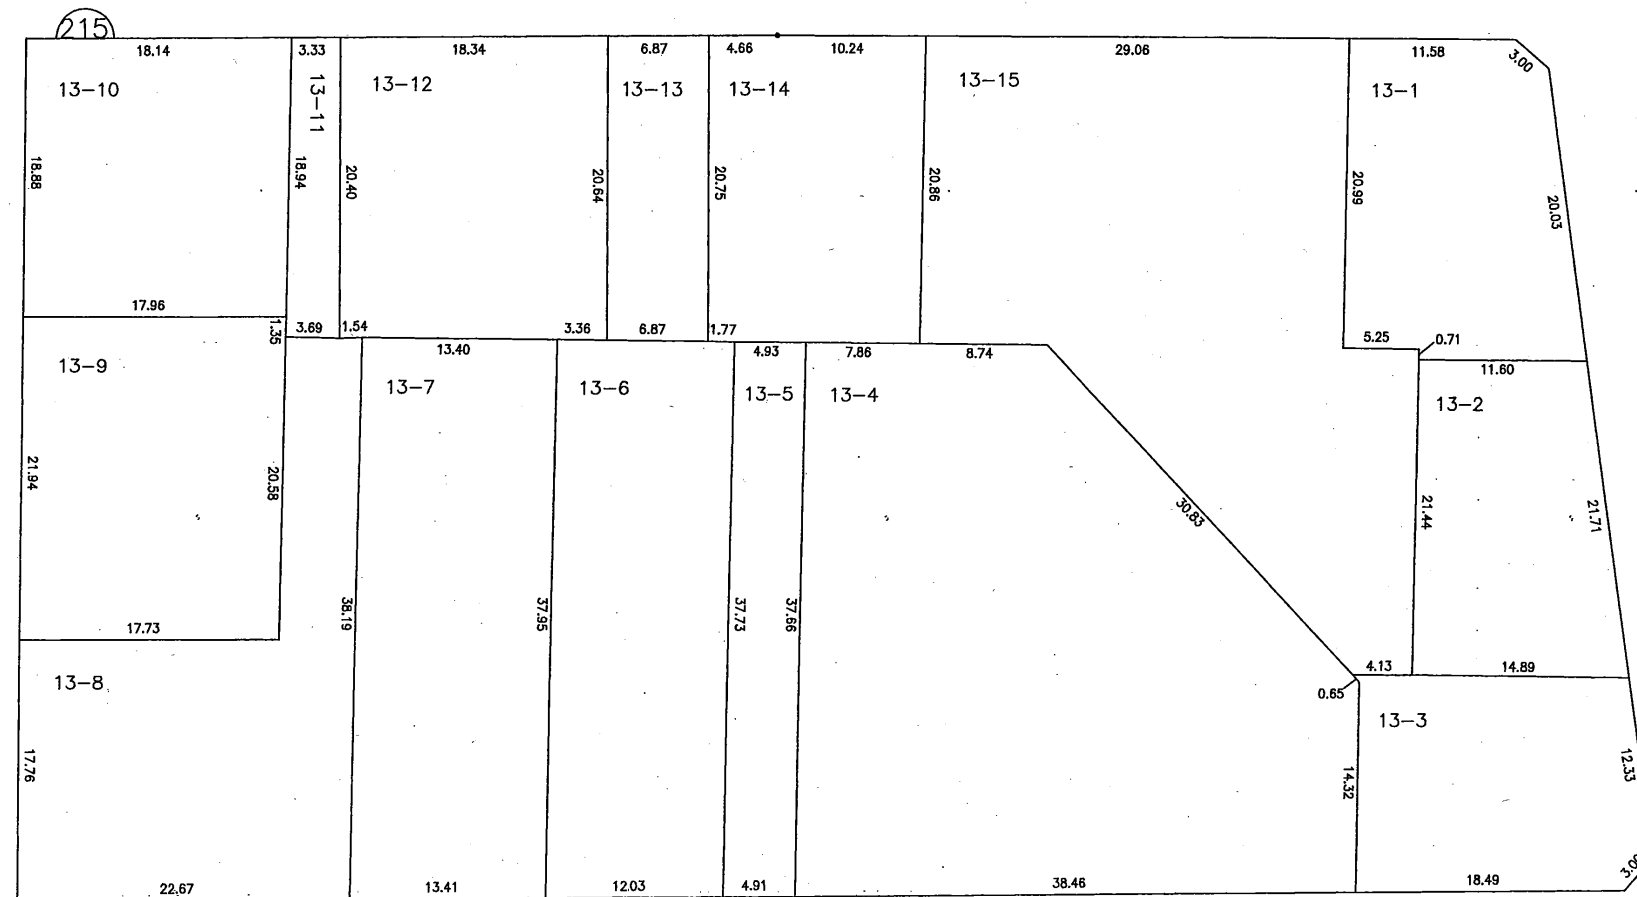


さいたま都市計画事業 東浦和第一土地区画整理事業

換地図

S = 1 : 5 0 0

東 浦 和 1 丁 目

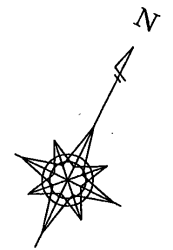

凡 例	
1-1	筆 界 及 び 地 番
<u>215</u>	街 区 番 号
10.00	周 囲 長 (メートル単位)

【参考図】 ※記載内容は換地処分当時の状況を示したものであり、現在の境界の位置を証明するものではありません。