
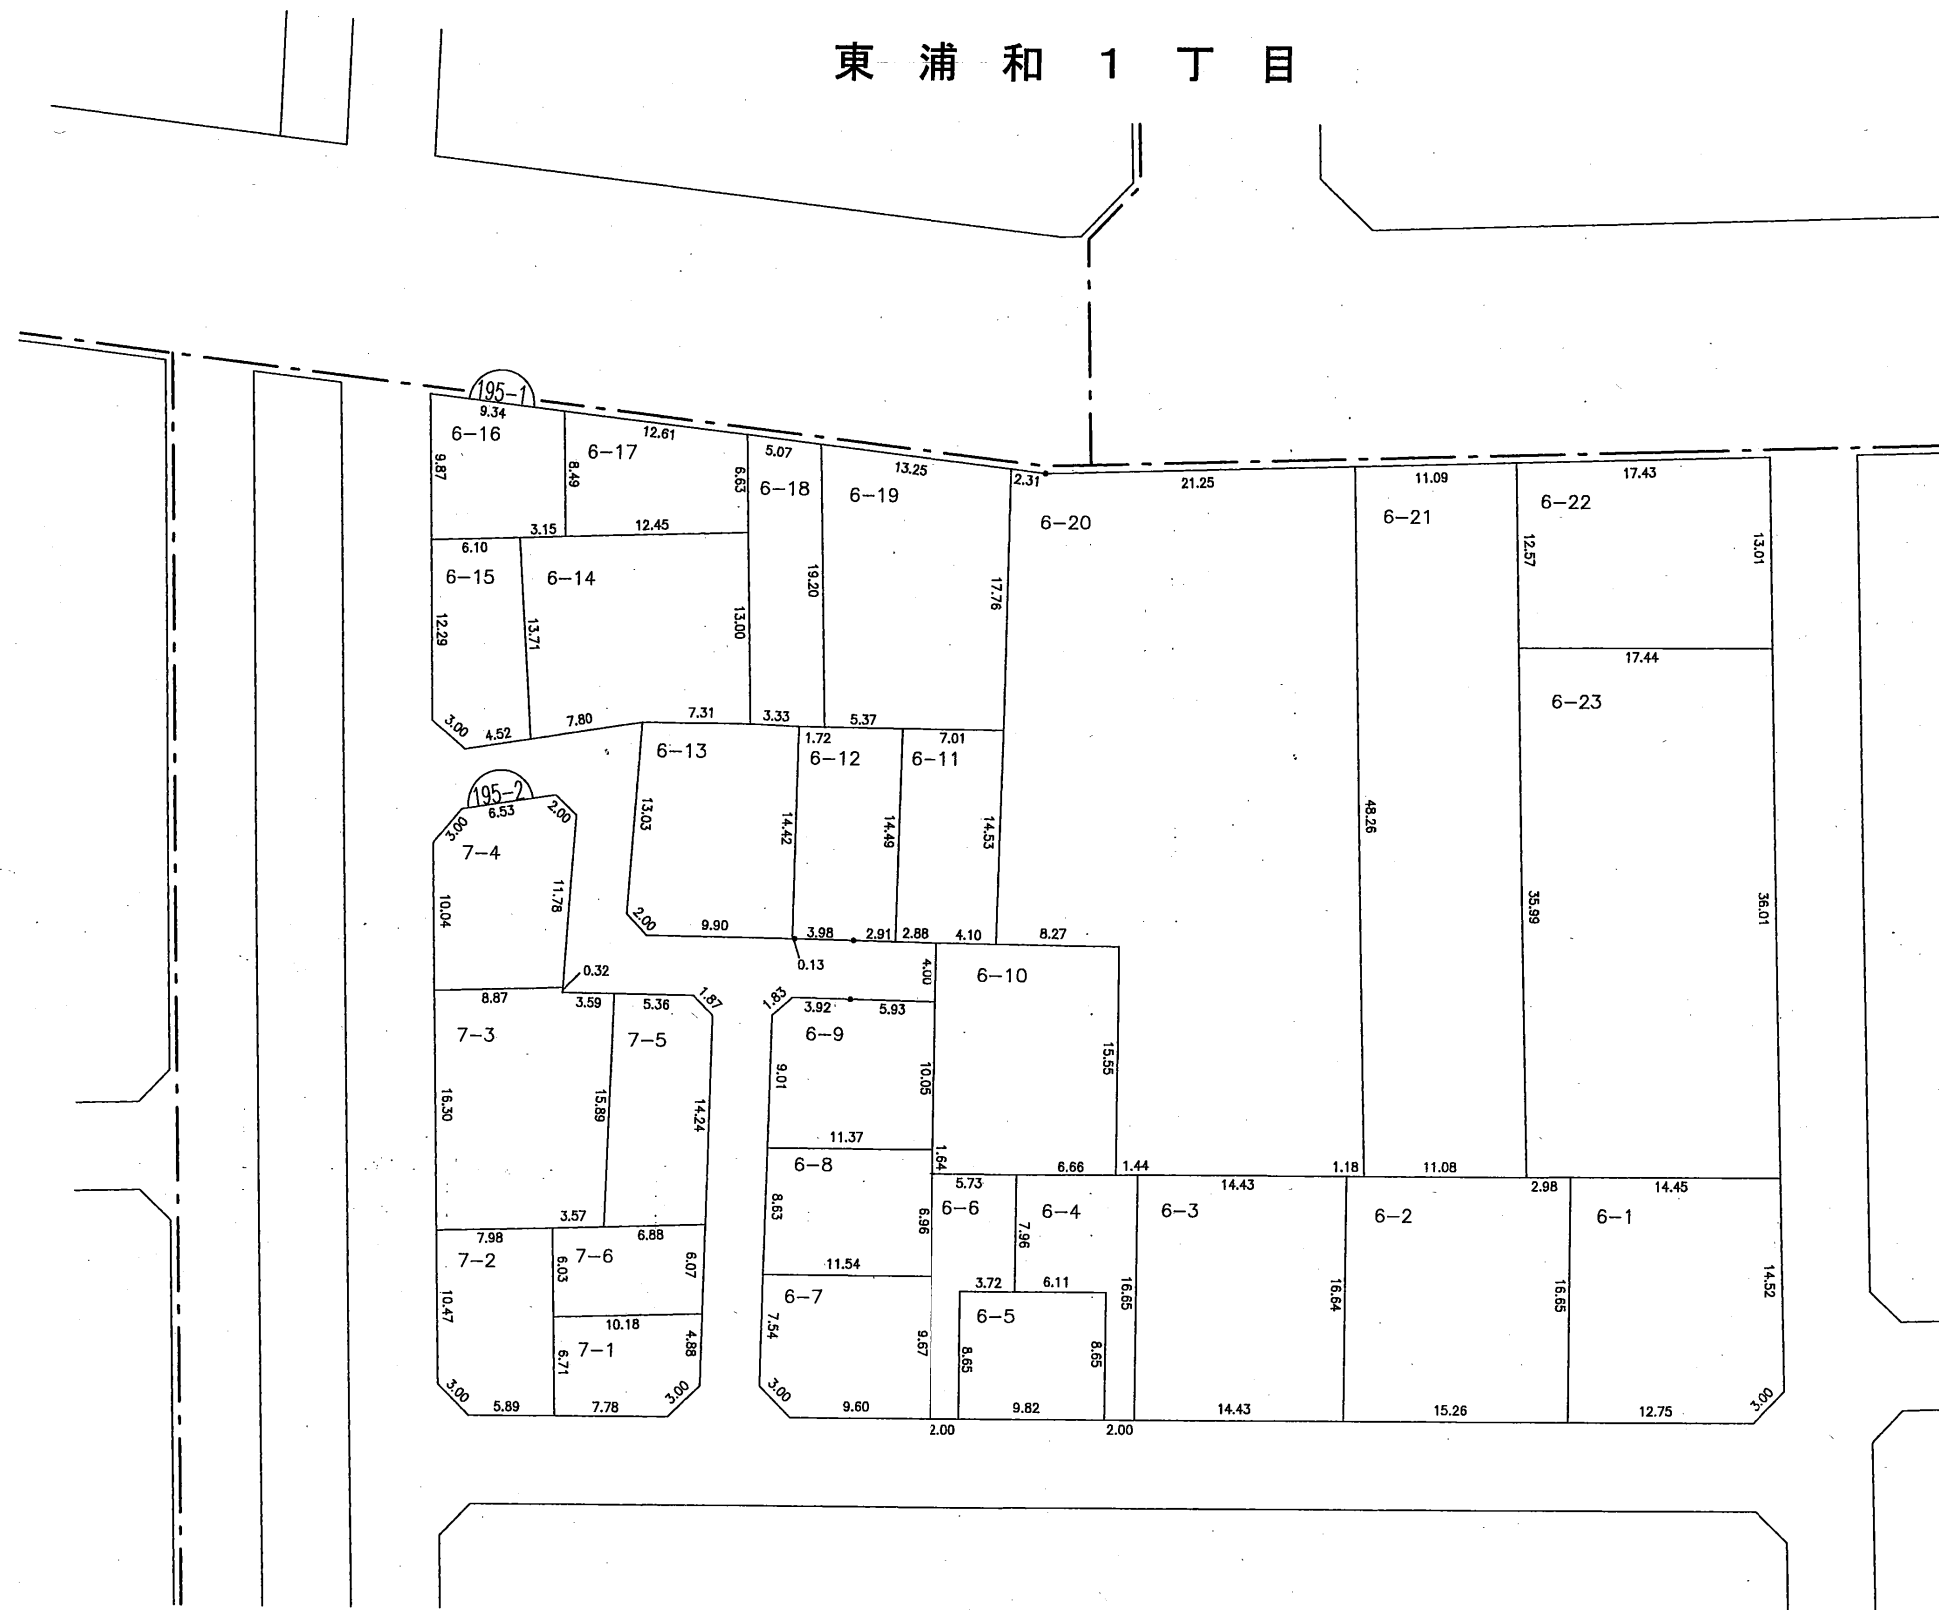


## さいたま都市計画事業 東浦和第一土地区画整理事業

## 換 地 図

**S = 1 : 500**

東 浦 和 1 丁 目

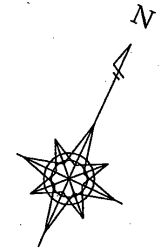

| 凡 例                                                                                   |                |
|---------------------------------------------------------------------------------------|----------------|
| 1-1                                                                                   | 筆 界 及 び 地 番    |
|  | 街 区 番 号        |
| 10.00                                                                                 | 周 囲 長 (メートル単位) |
|  | 町 丁 目 界        |

【参考図】 ※記載内容は換地処分当時の状況を示したものであり、現在の境界の位置を証明するものではありません。