
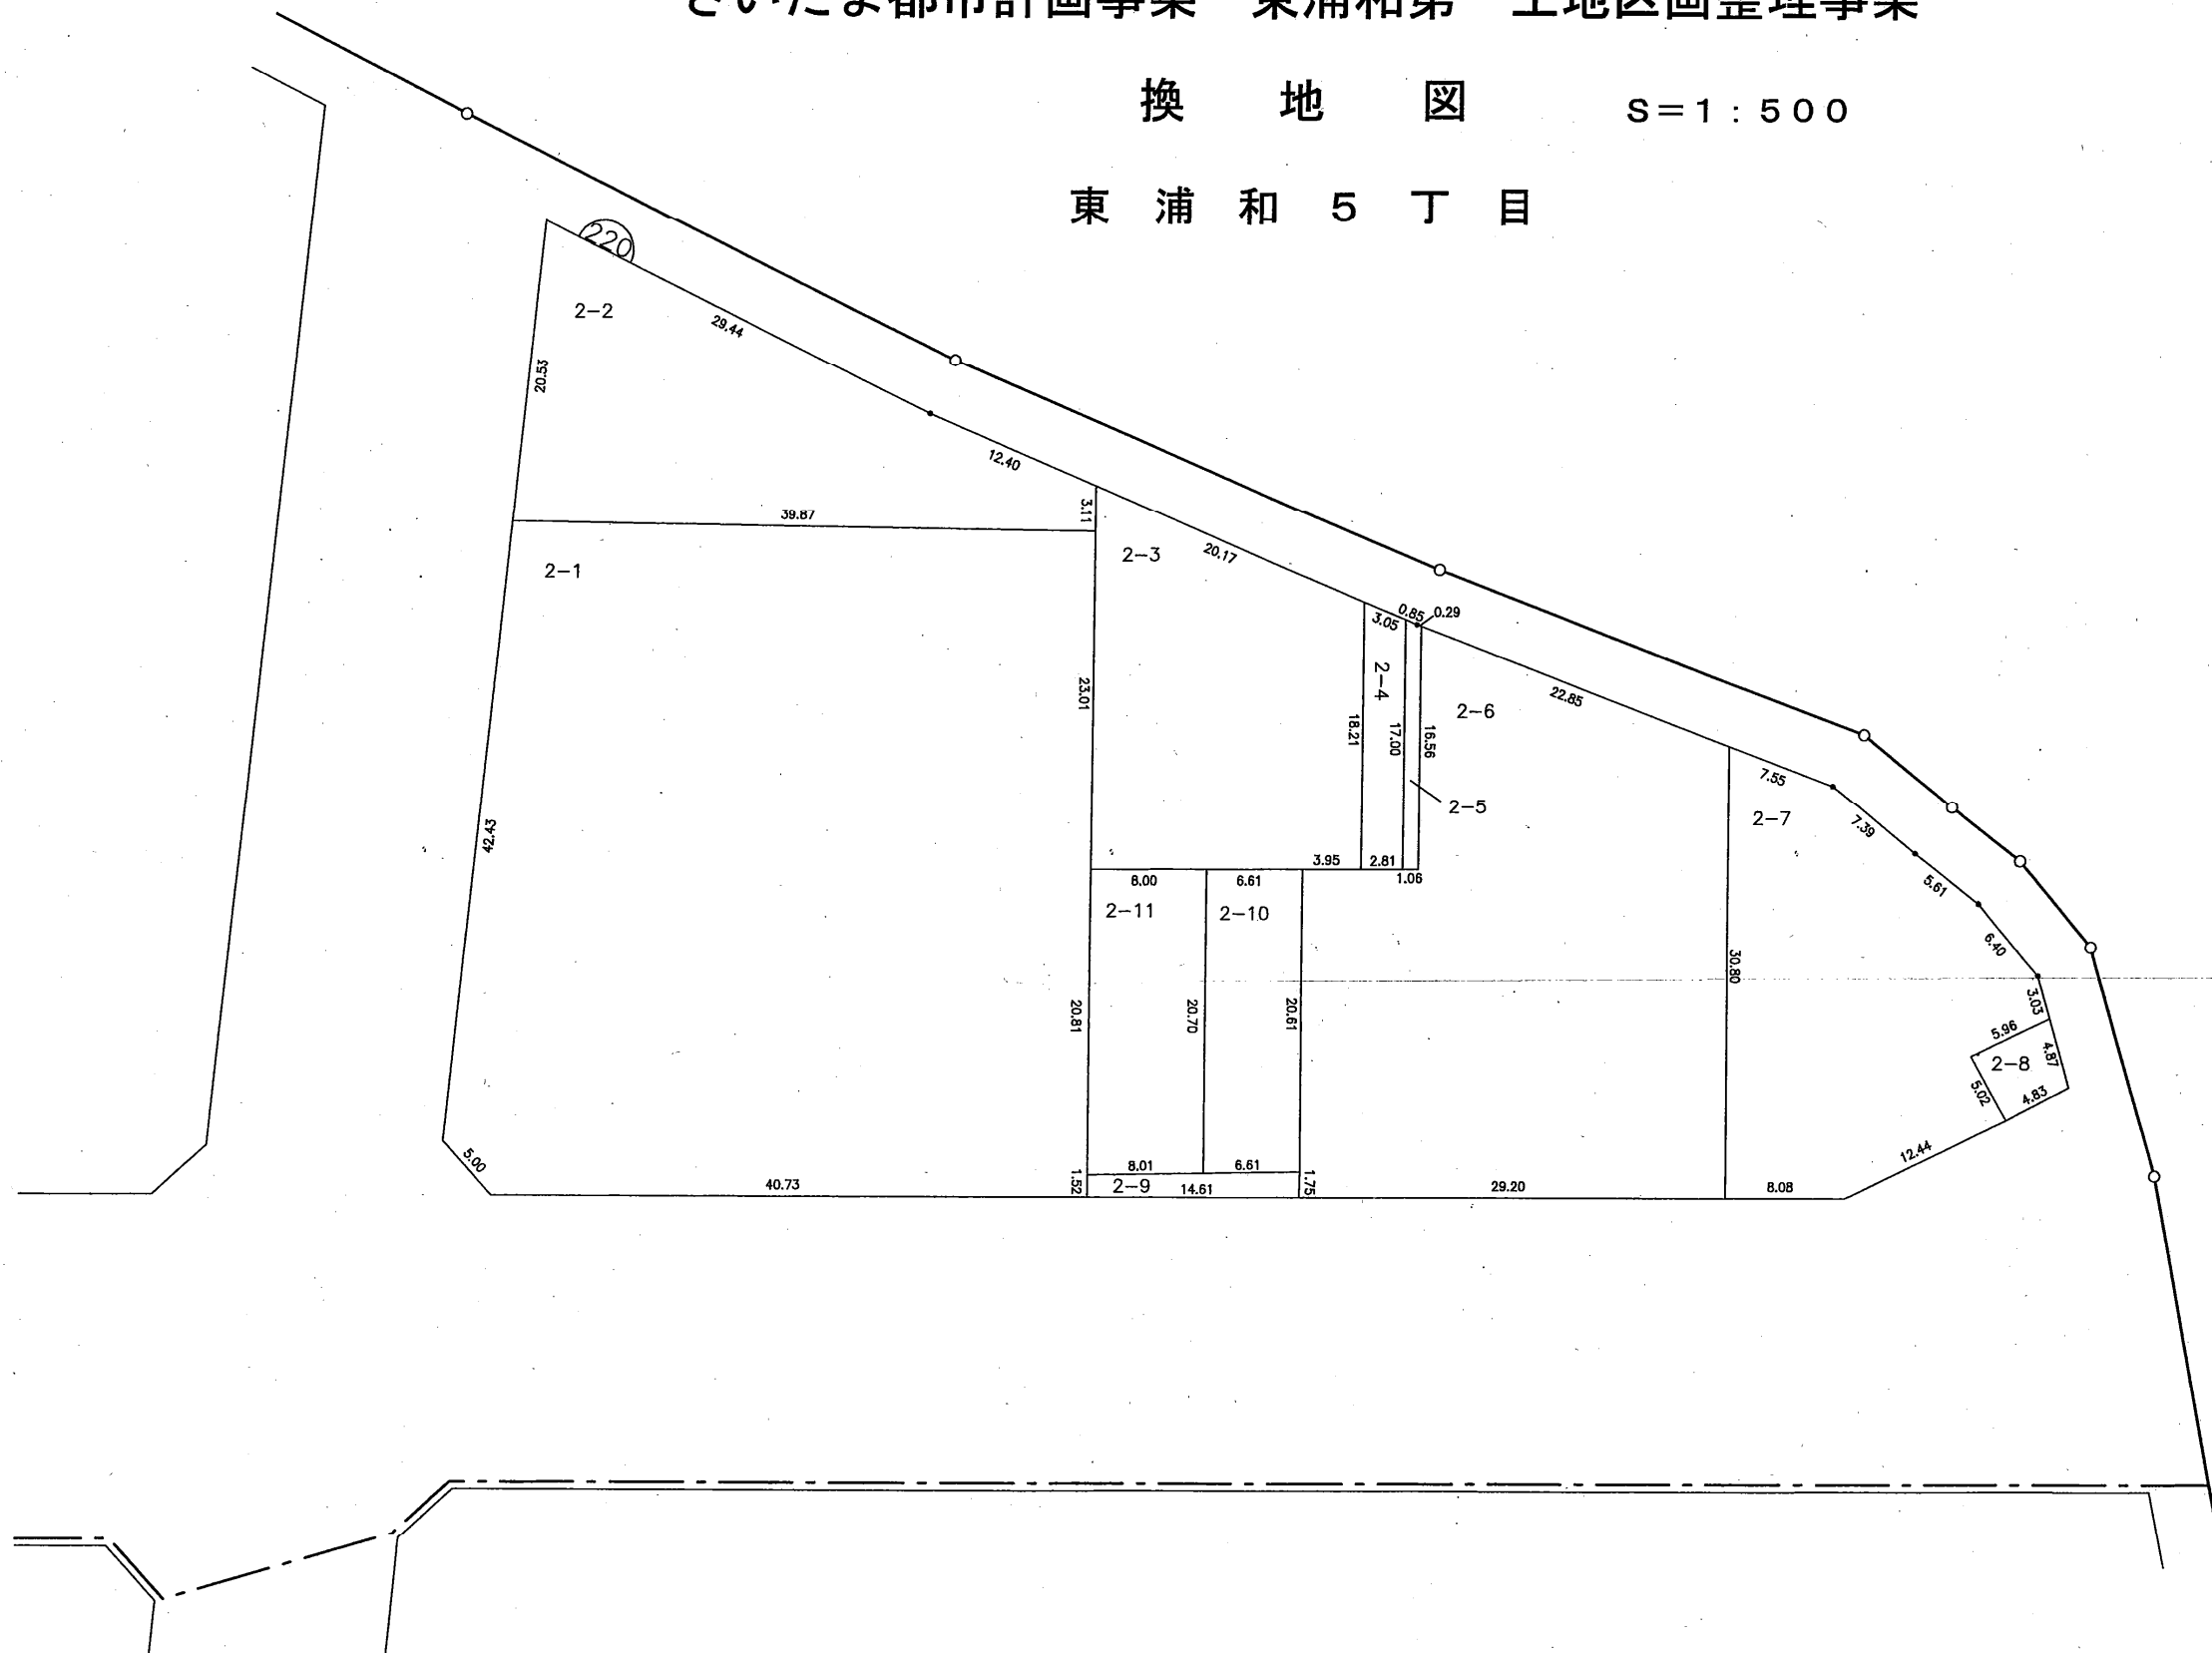


## さいたま都市計画事業 東浦和第一土地区画整理事業

## 換 地 図

S=1:500

## 東 浦 和 5 丁 目

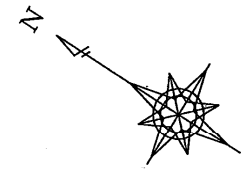

| 凡 例   |                |
|-------|----------------|
| 1-1   | 筆 界 及 び 地 番    |
| 220   | 街 区 番 号        |
| 10.00 | 周 囲 長 (メートル単位) |
| —○—   | 地 区 界          |
| ---   | 町 丁 目 界        |

【参考図】 ※記載内容は換地処分当時の状況を示したものであり、現在の境界の位置を証明するものではありません。