
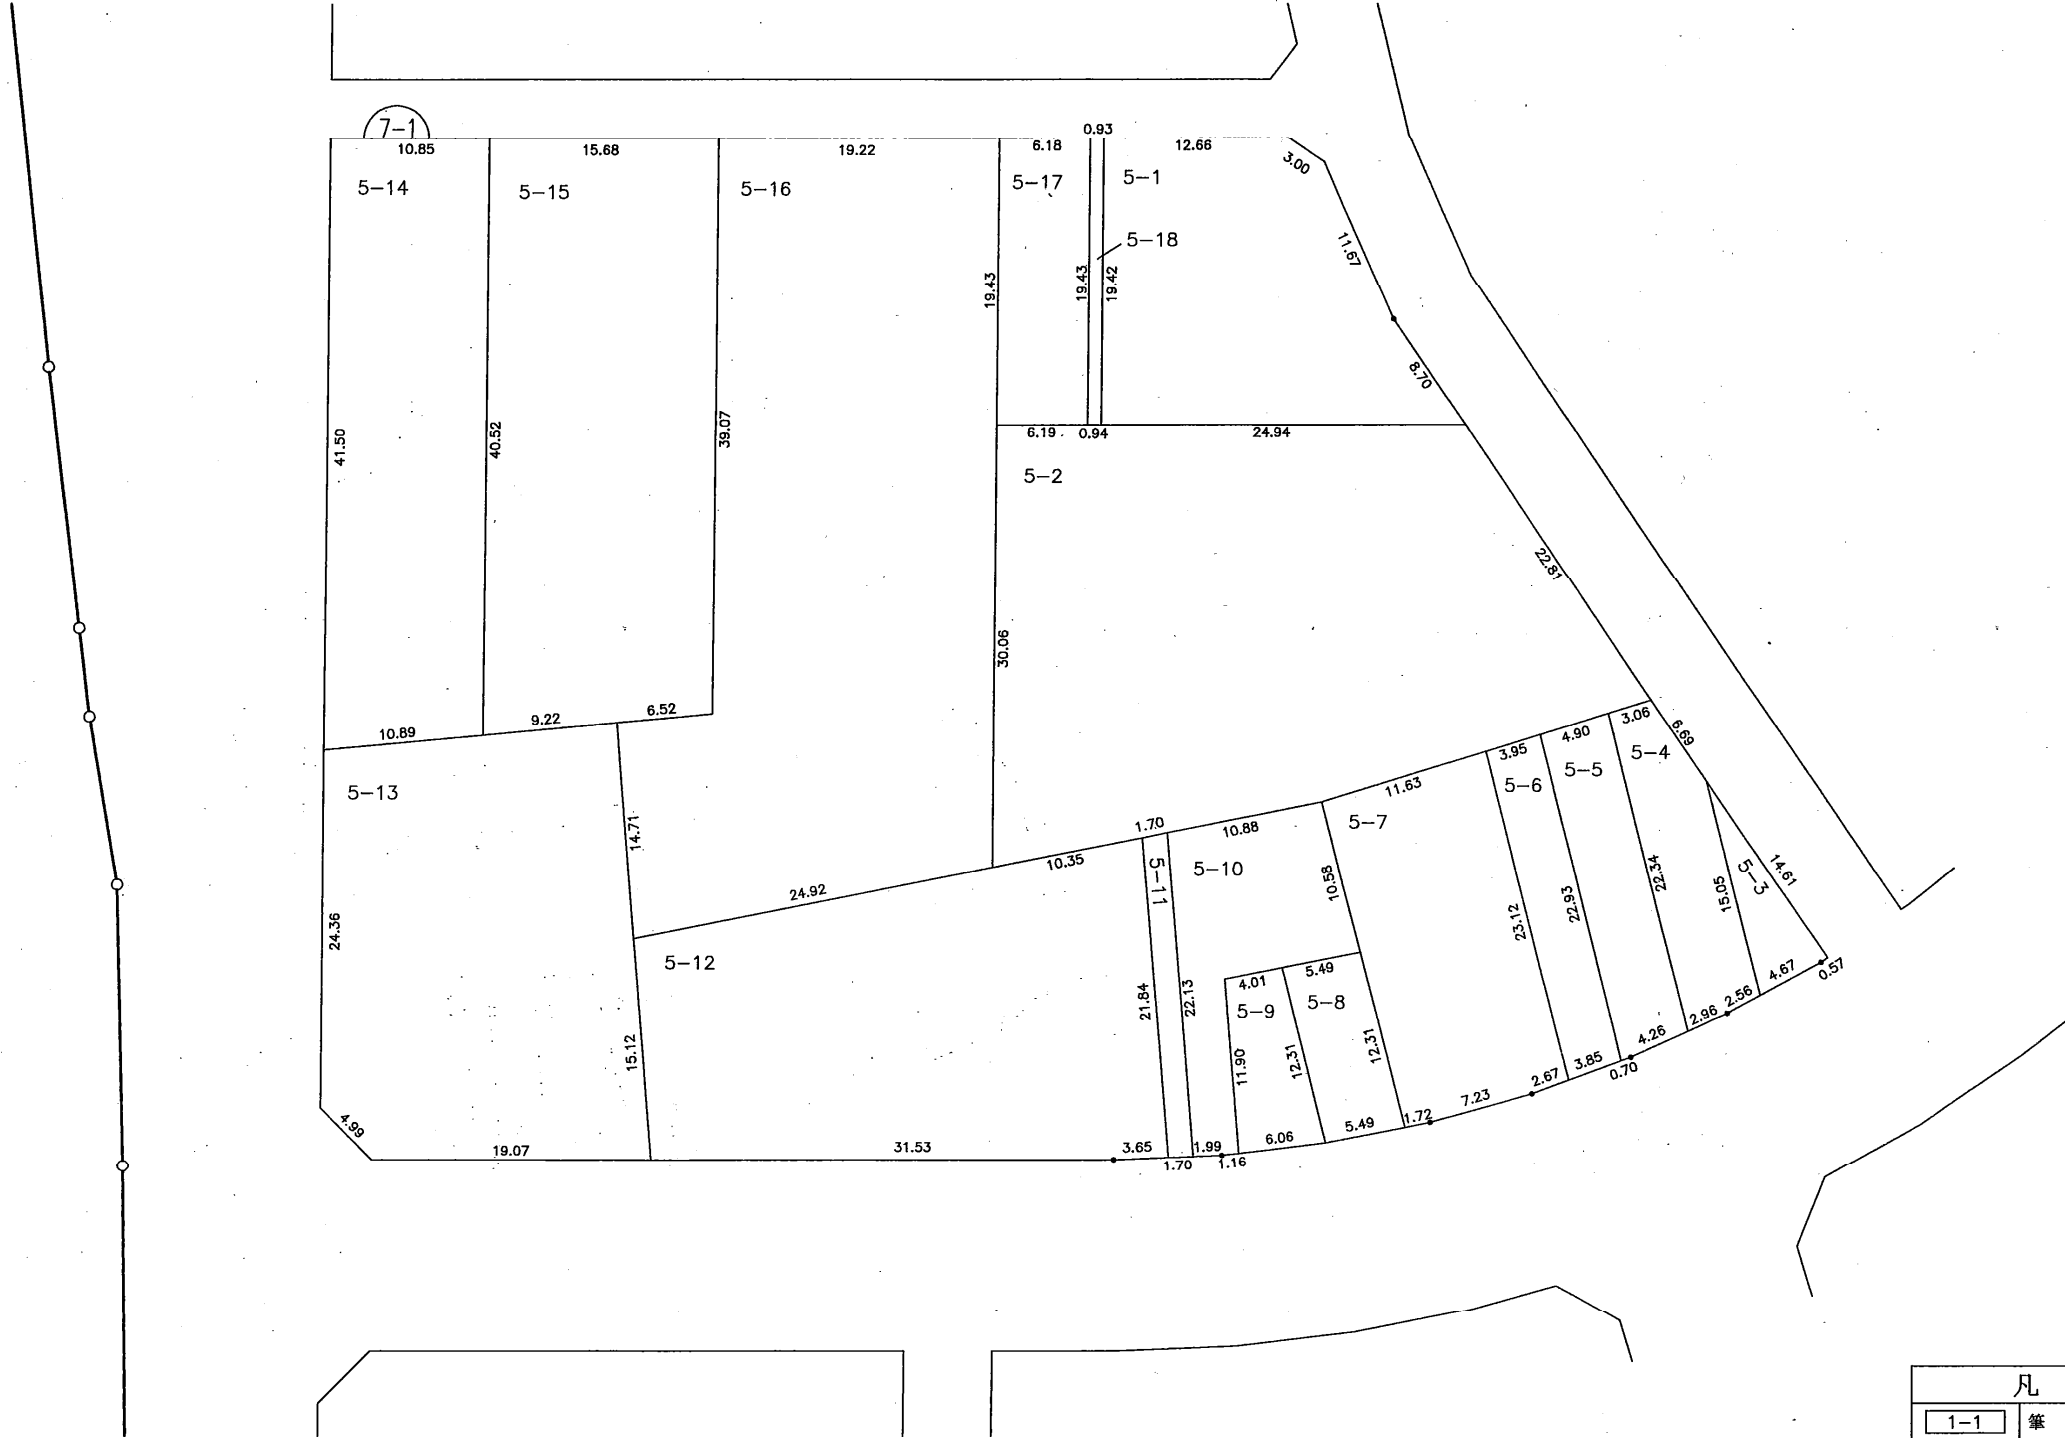


さいたま都市計画事業 東浦和第一土地区画整理事業

換 地 図

S=1:500

東 浦 和 9 丁 目

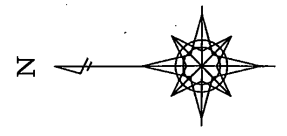

凡 例	
1-1	筆 界 及 び 地 番
7-1	街 区 番 号
10.00	周 囲 長 (メートル単位)
—○—	地 区 界

【参考図】 ※記載内容は換地処分当時の状況を示したものであり、現在の境界の位置を証明するものではありません。