


参考図（計画平面図）

※現時点での計画であり、協議等の進捗によって、変更になる可能性があります。

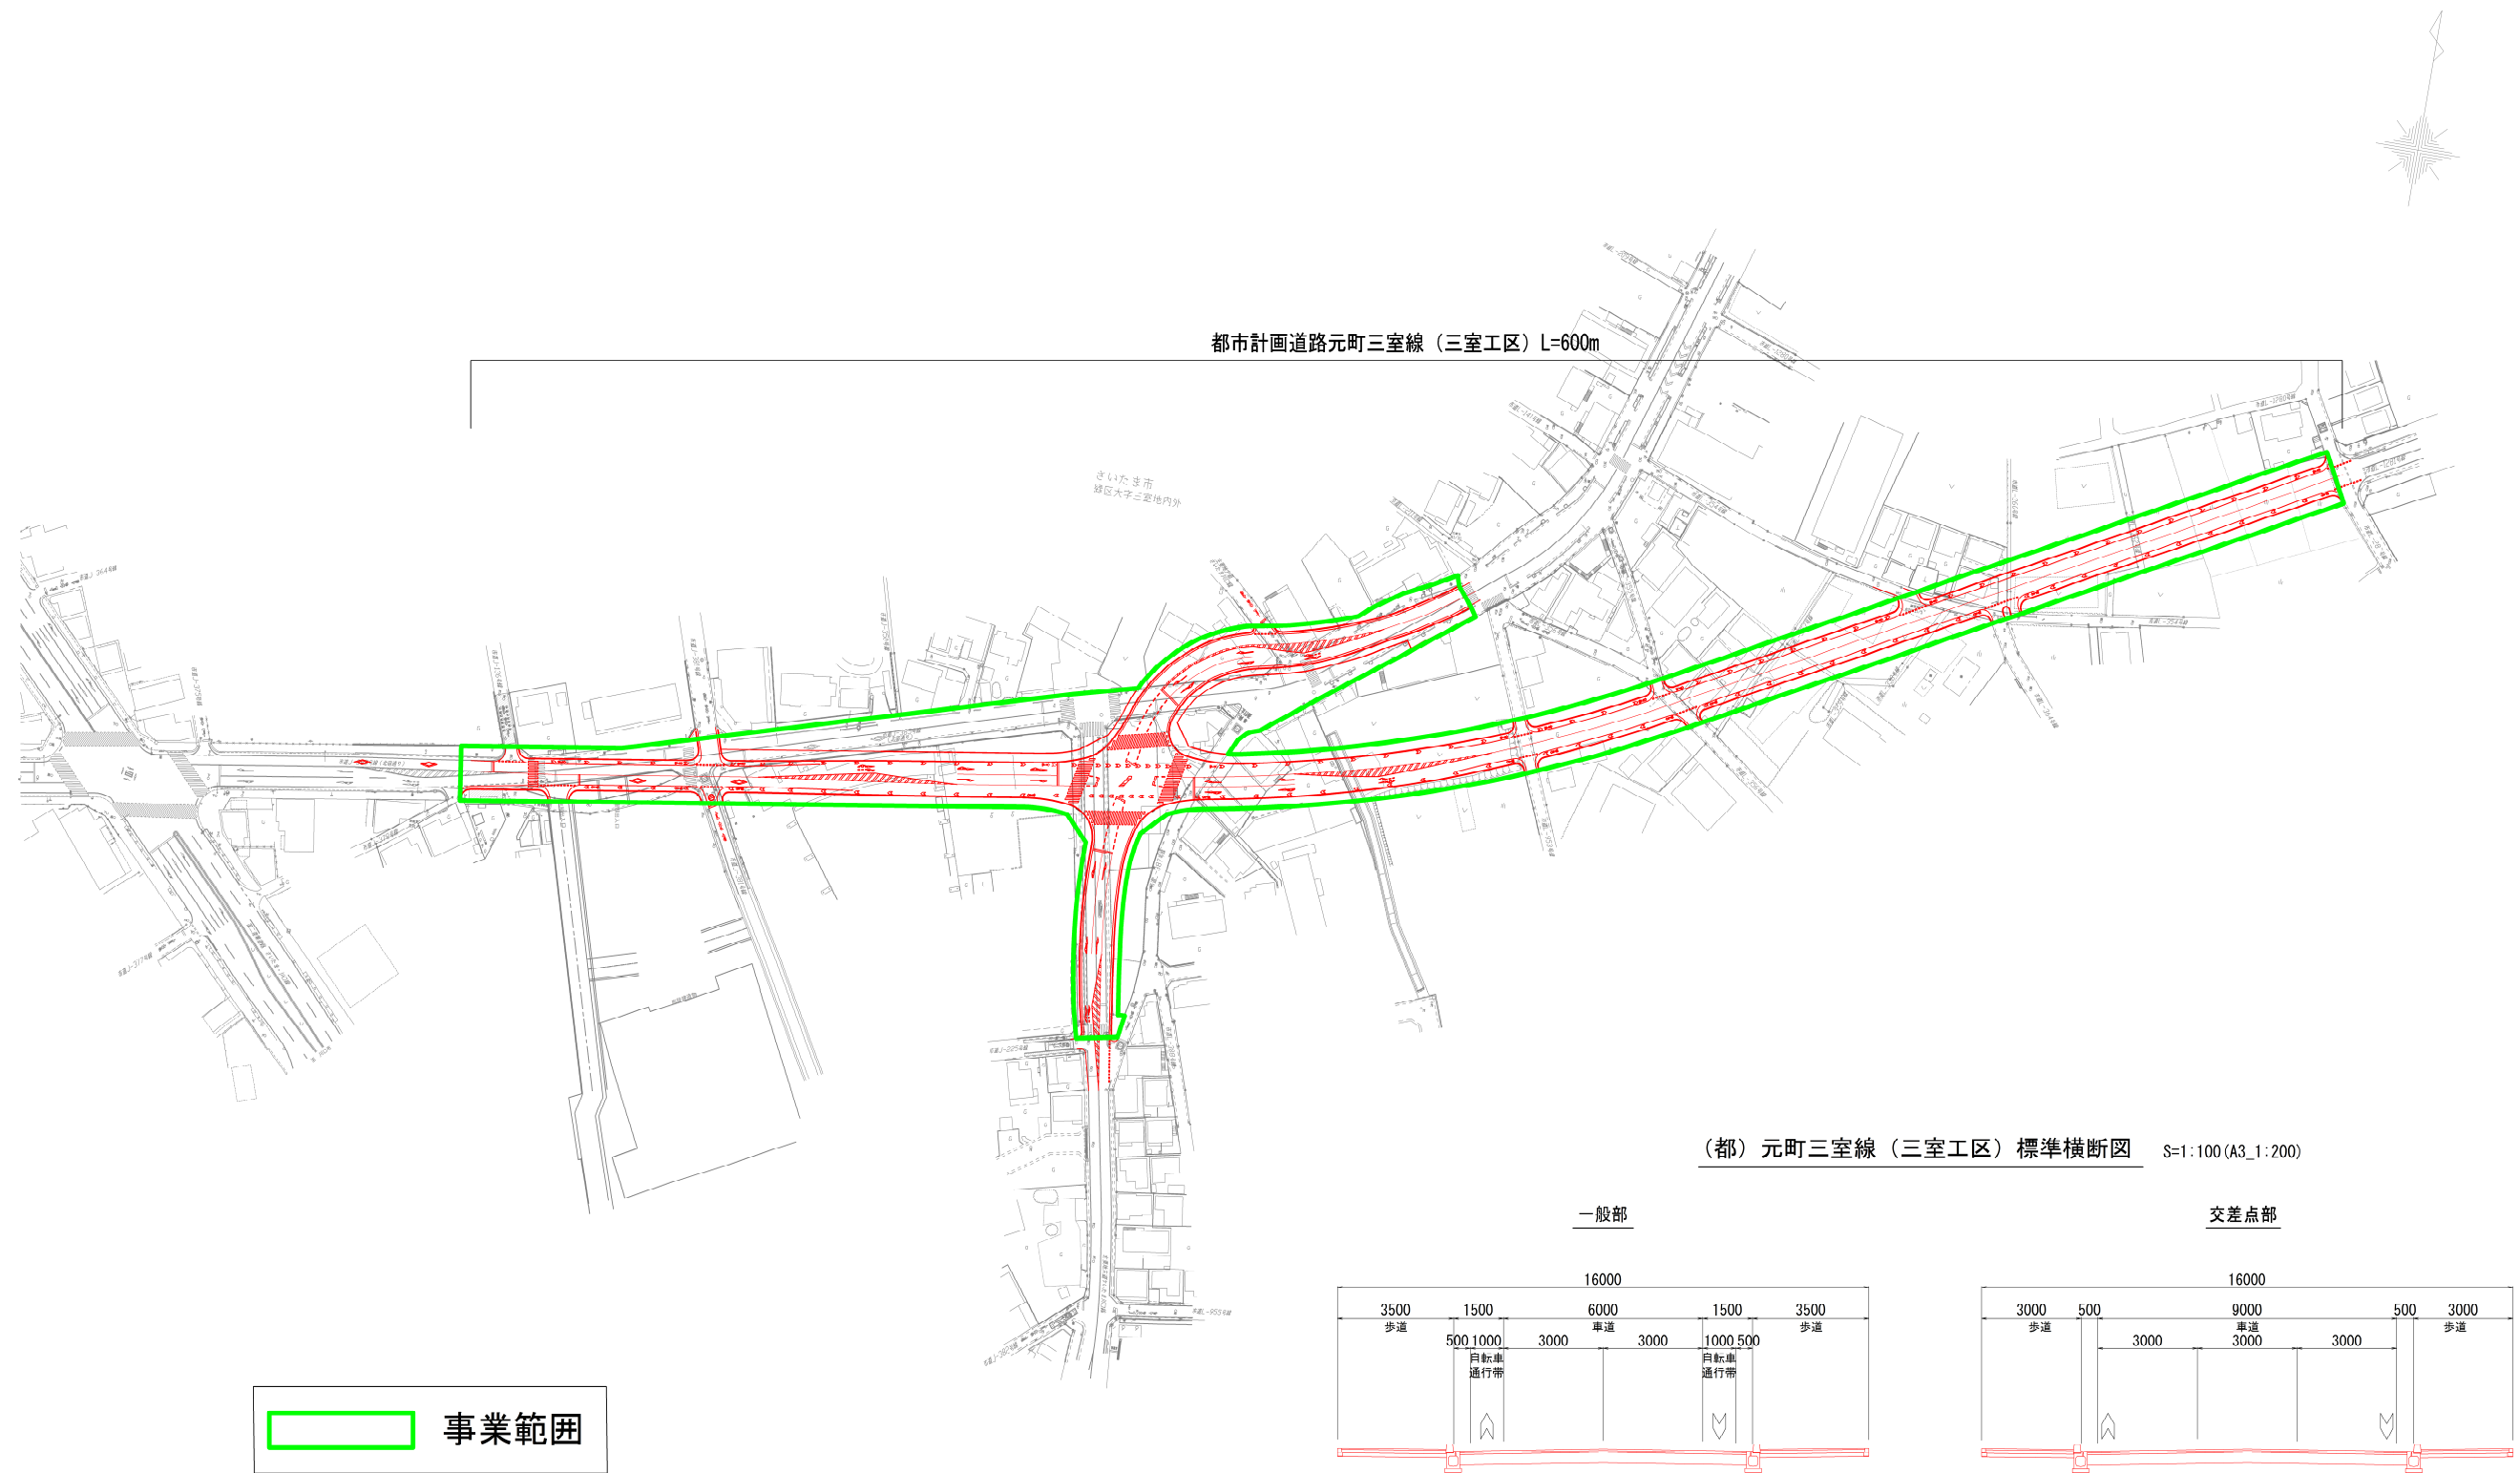

【会場に貼り出した図を参照ください。本図は計画範囲の着色を追加したものです。】