


# 位置関係図 (計画平面図\_1/2)

※現時点での計画であり、協議等の進捗によって、変更になる可能性があります。

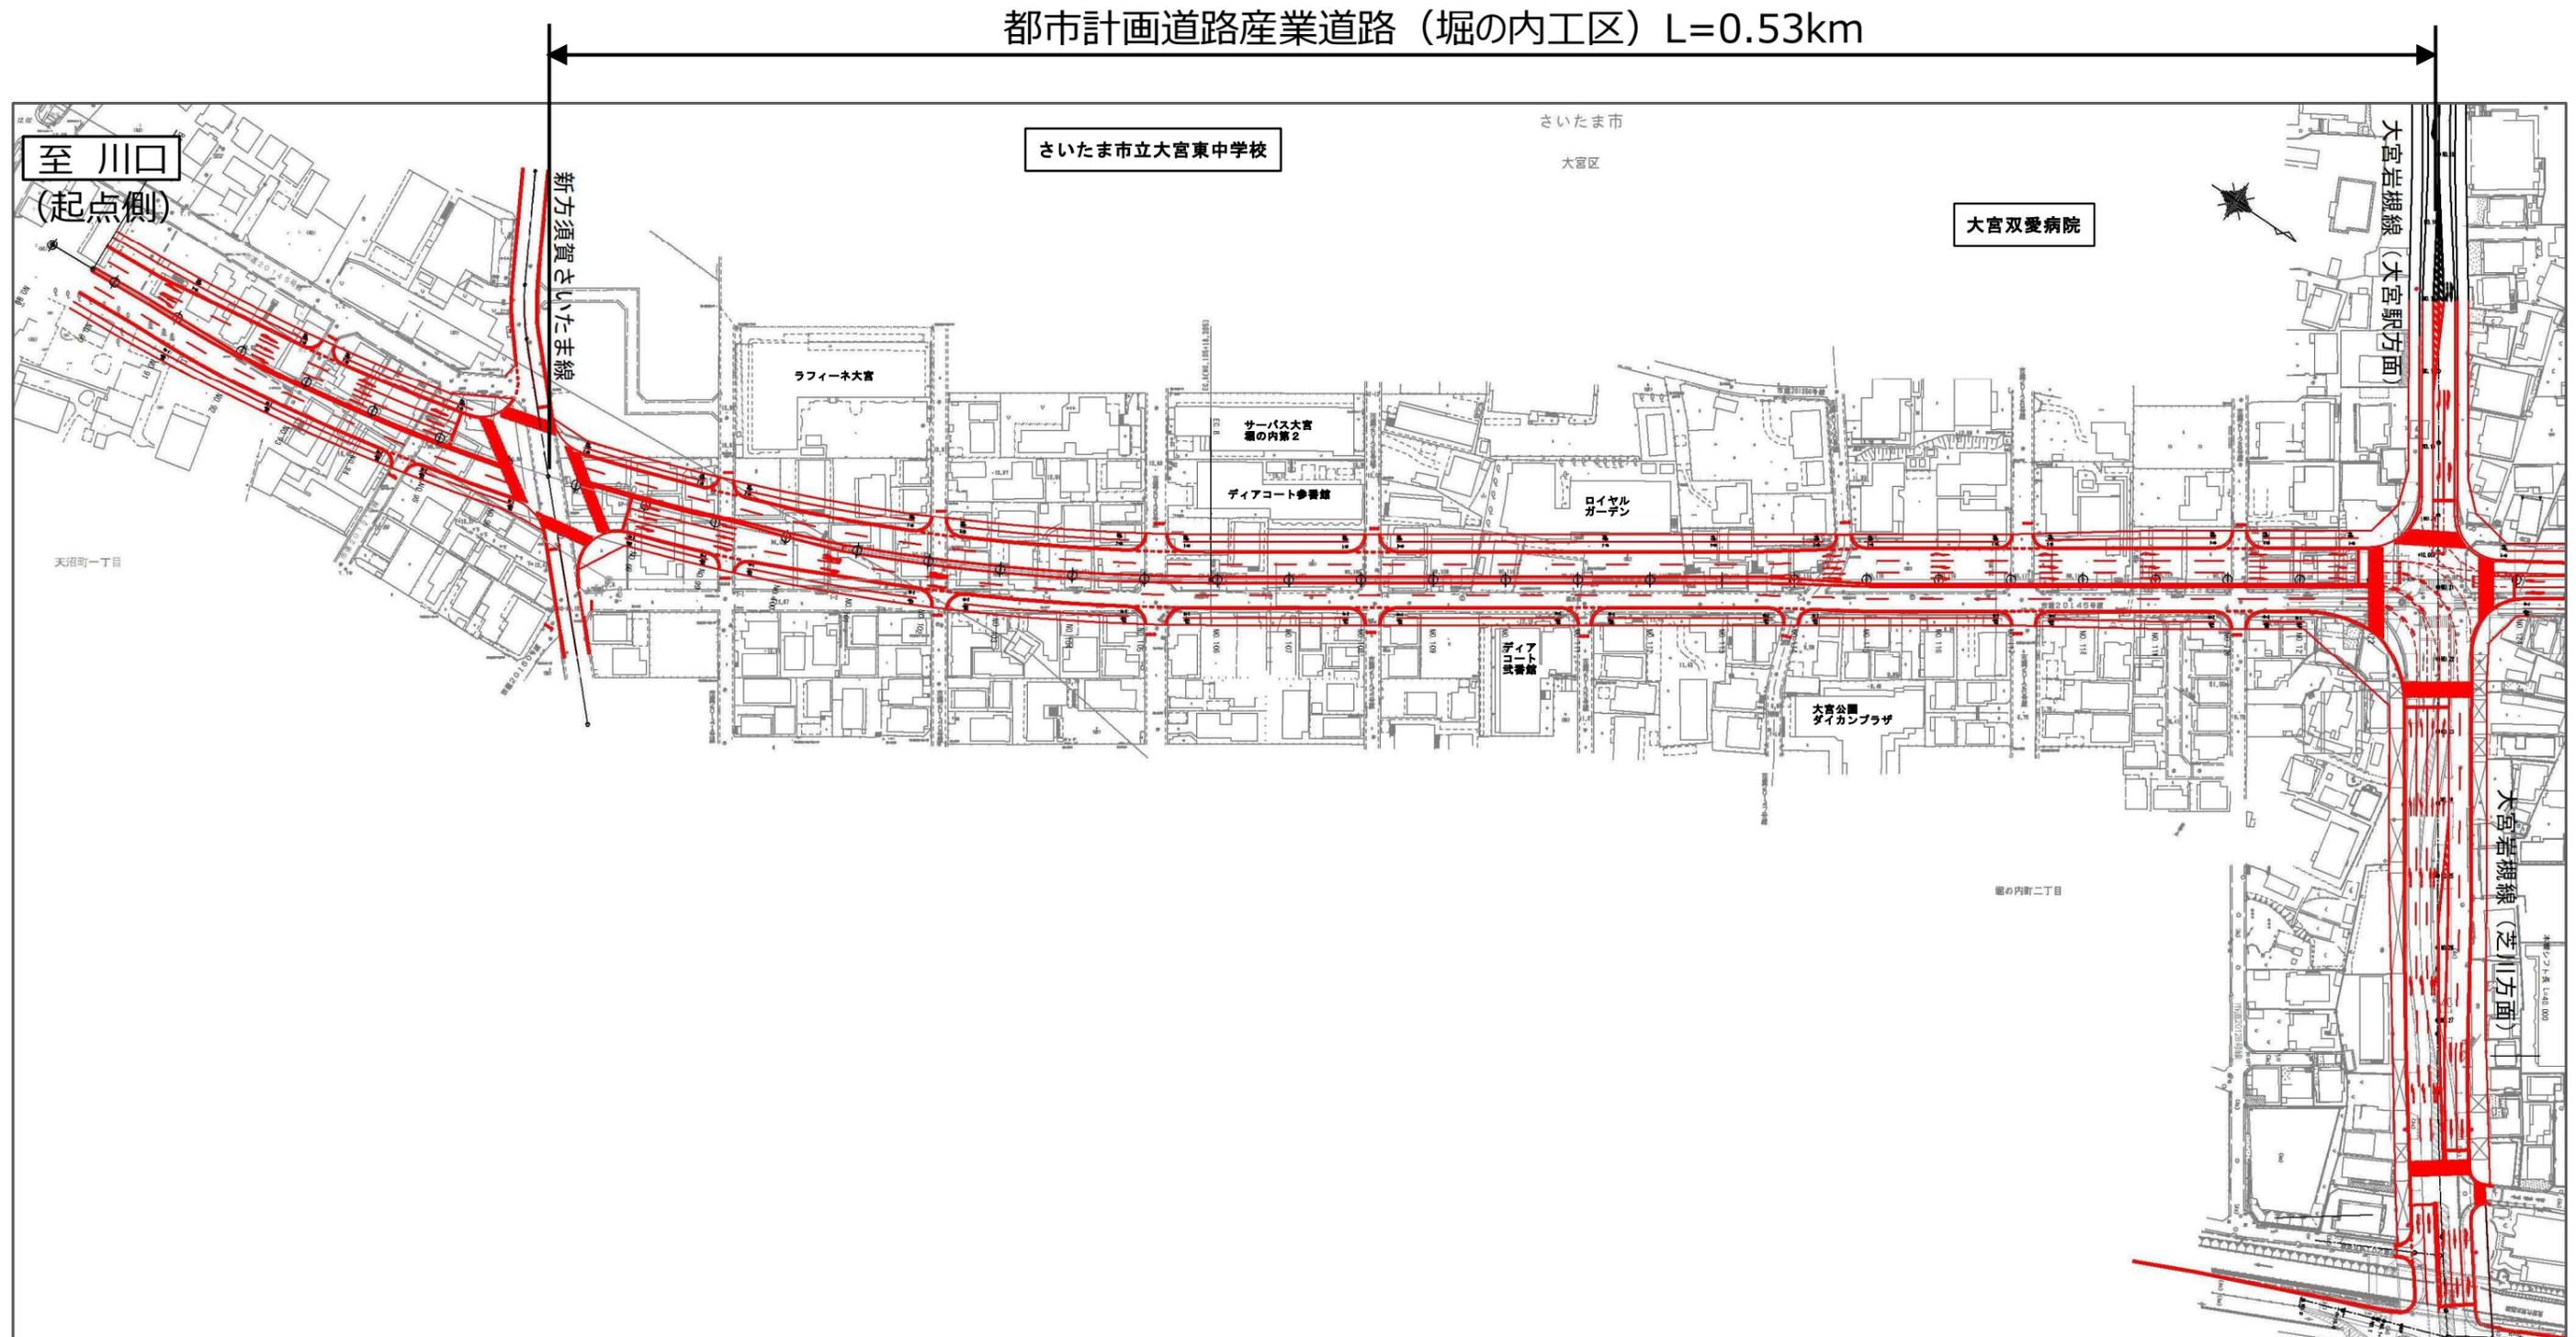

# 位置関係図 (計画平面図\_2/2)

※現時点での計画であり、協議等の進捗によって、変更になる可能性があります。

都市計画道路産業道路 (堀の内2工区) L=0.60km

