



浮谷住宅(一般)
1DK (38.32m²)

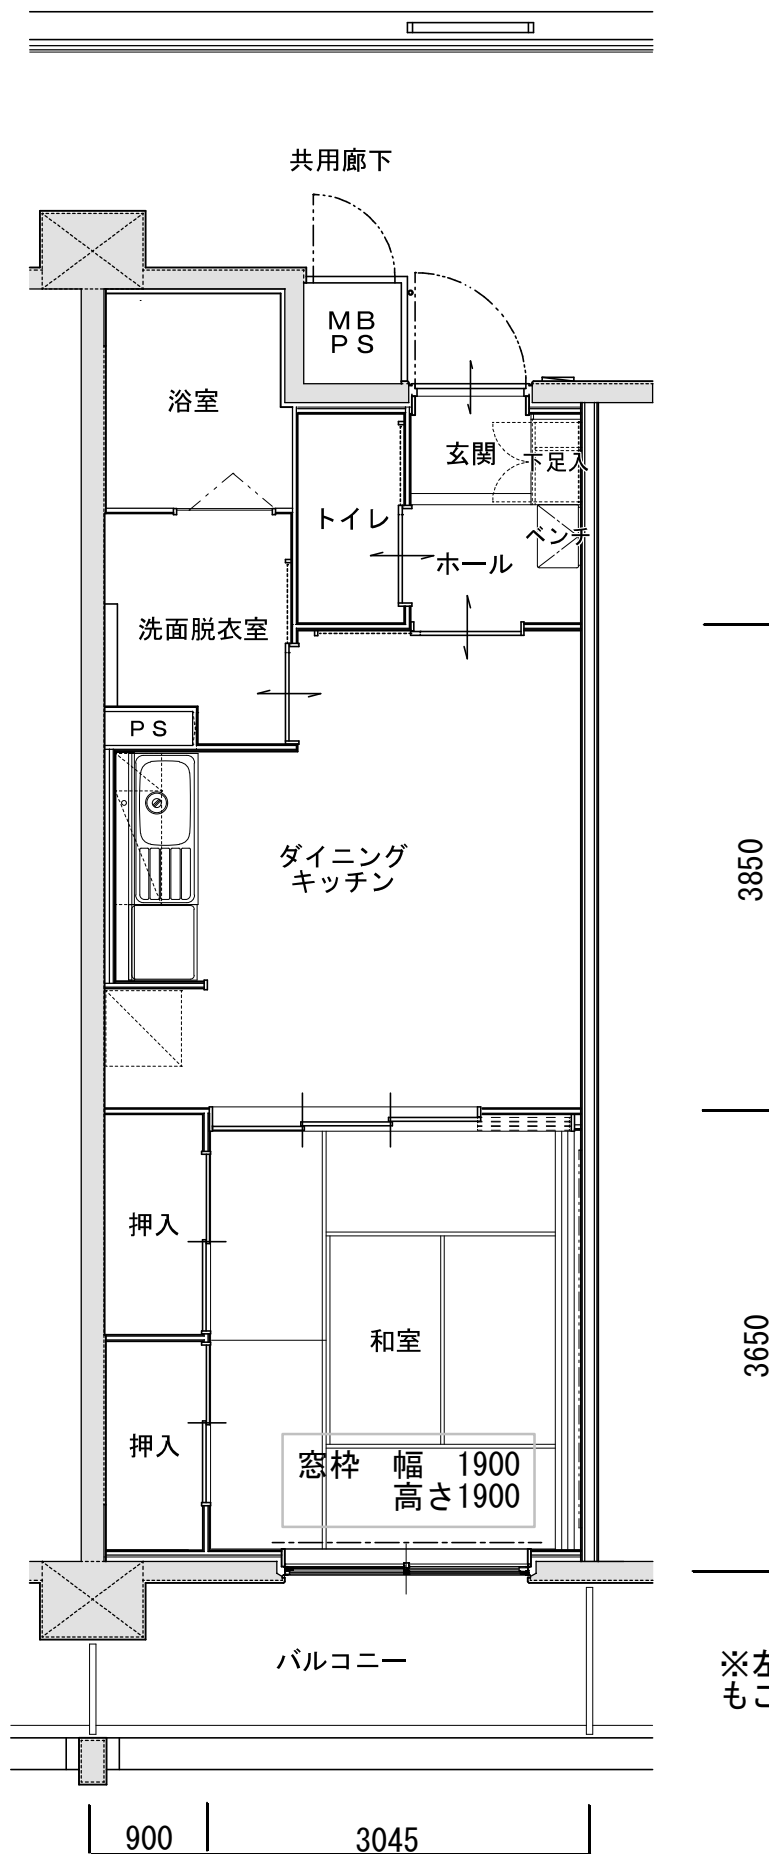


※左右反転したお部屋
もございます

浮谷住宅(一般)
2LDK (56.19㎡)

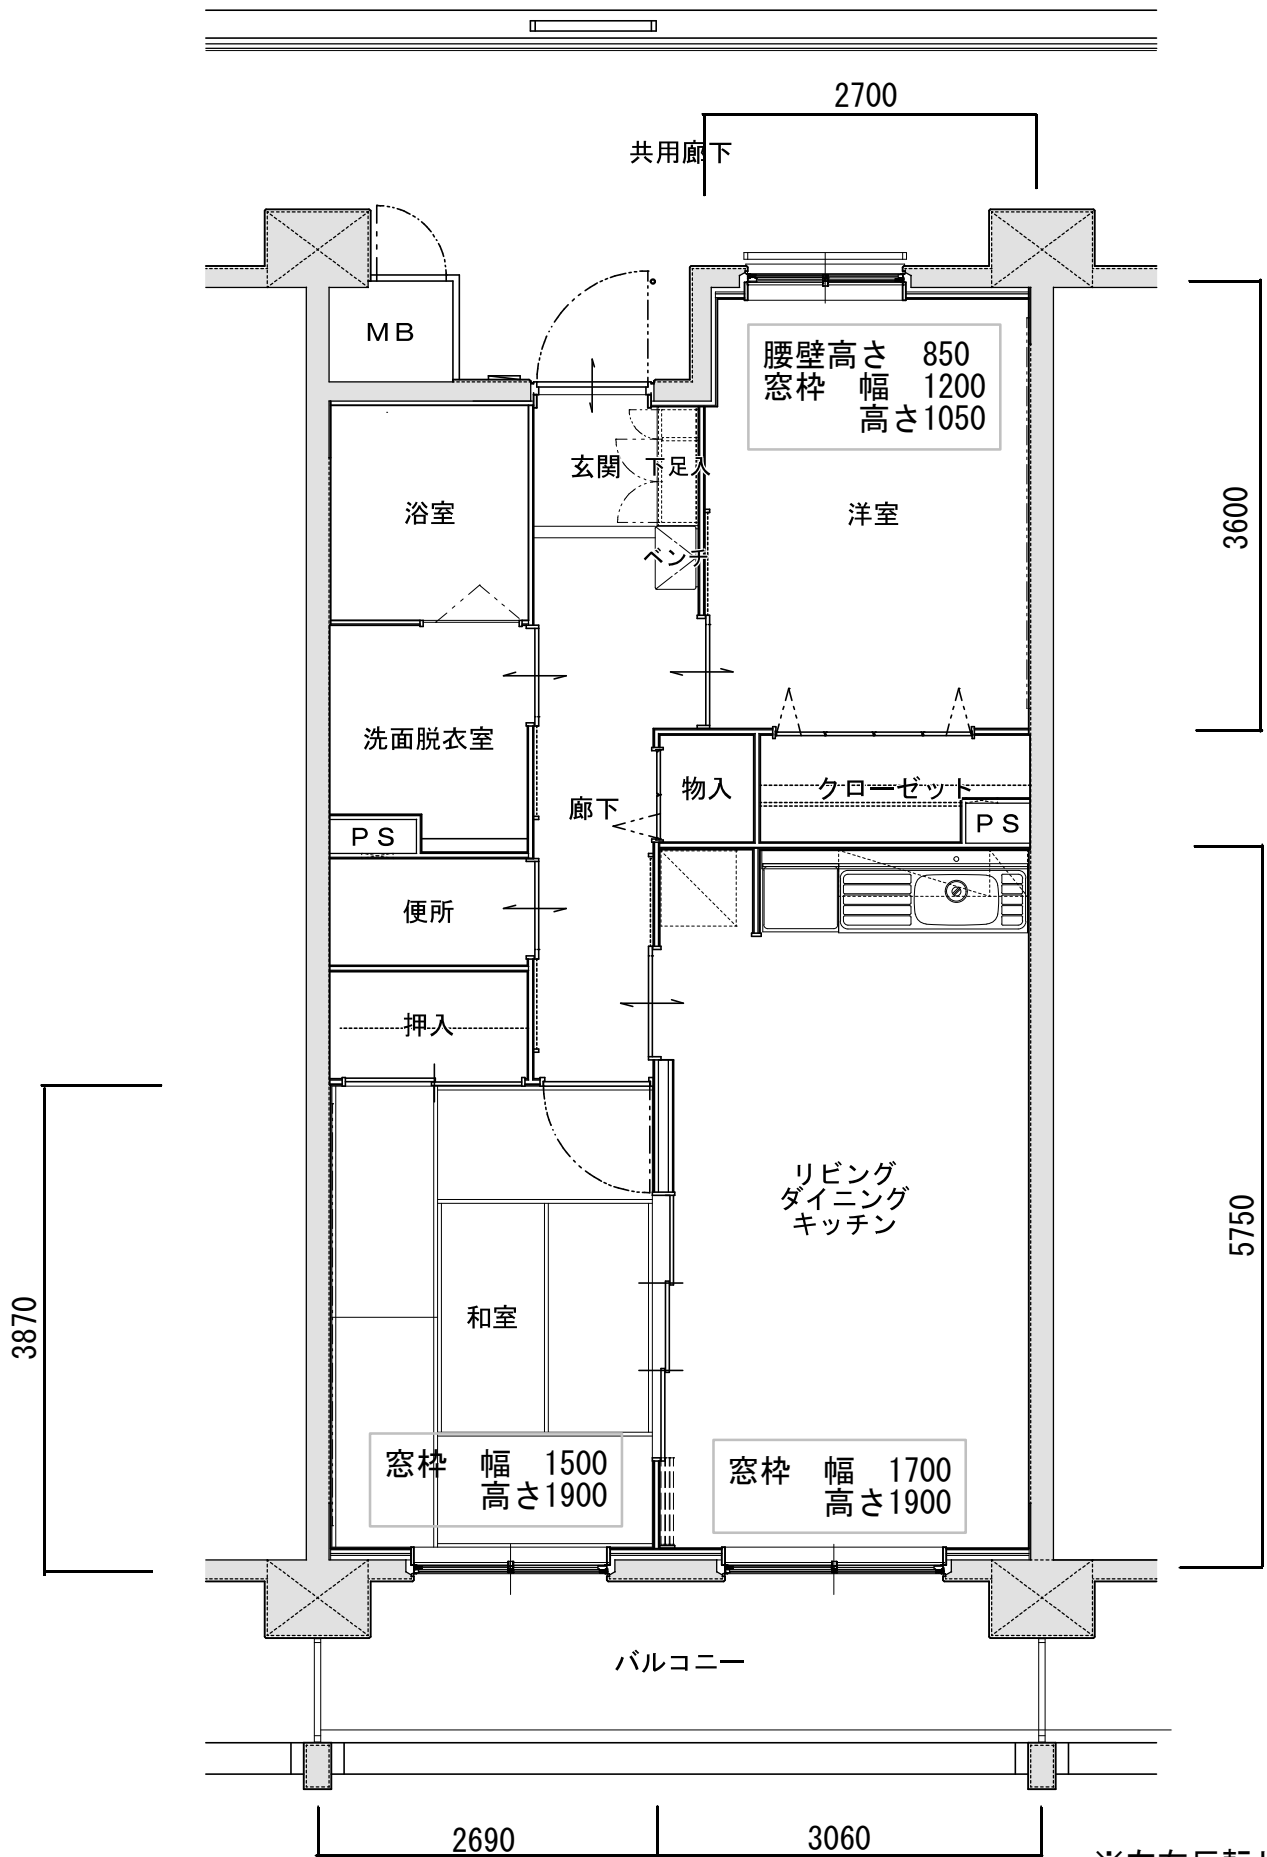

※左右反転したお部屋
もございます

浮谷住宅(一般)
3LDK (65.60m²)

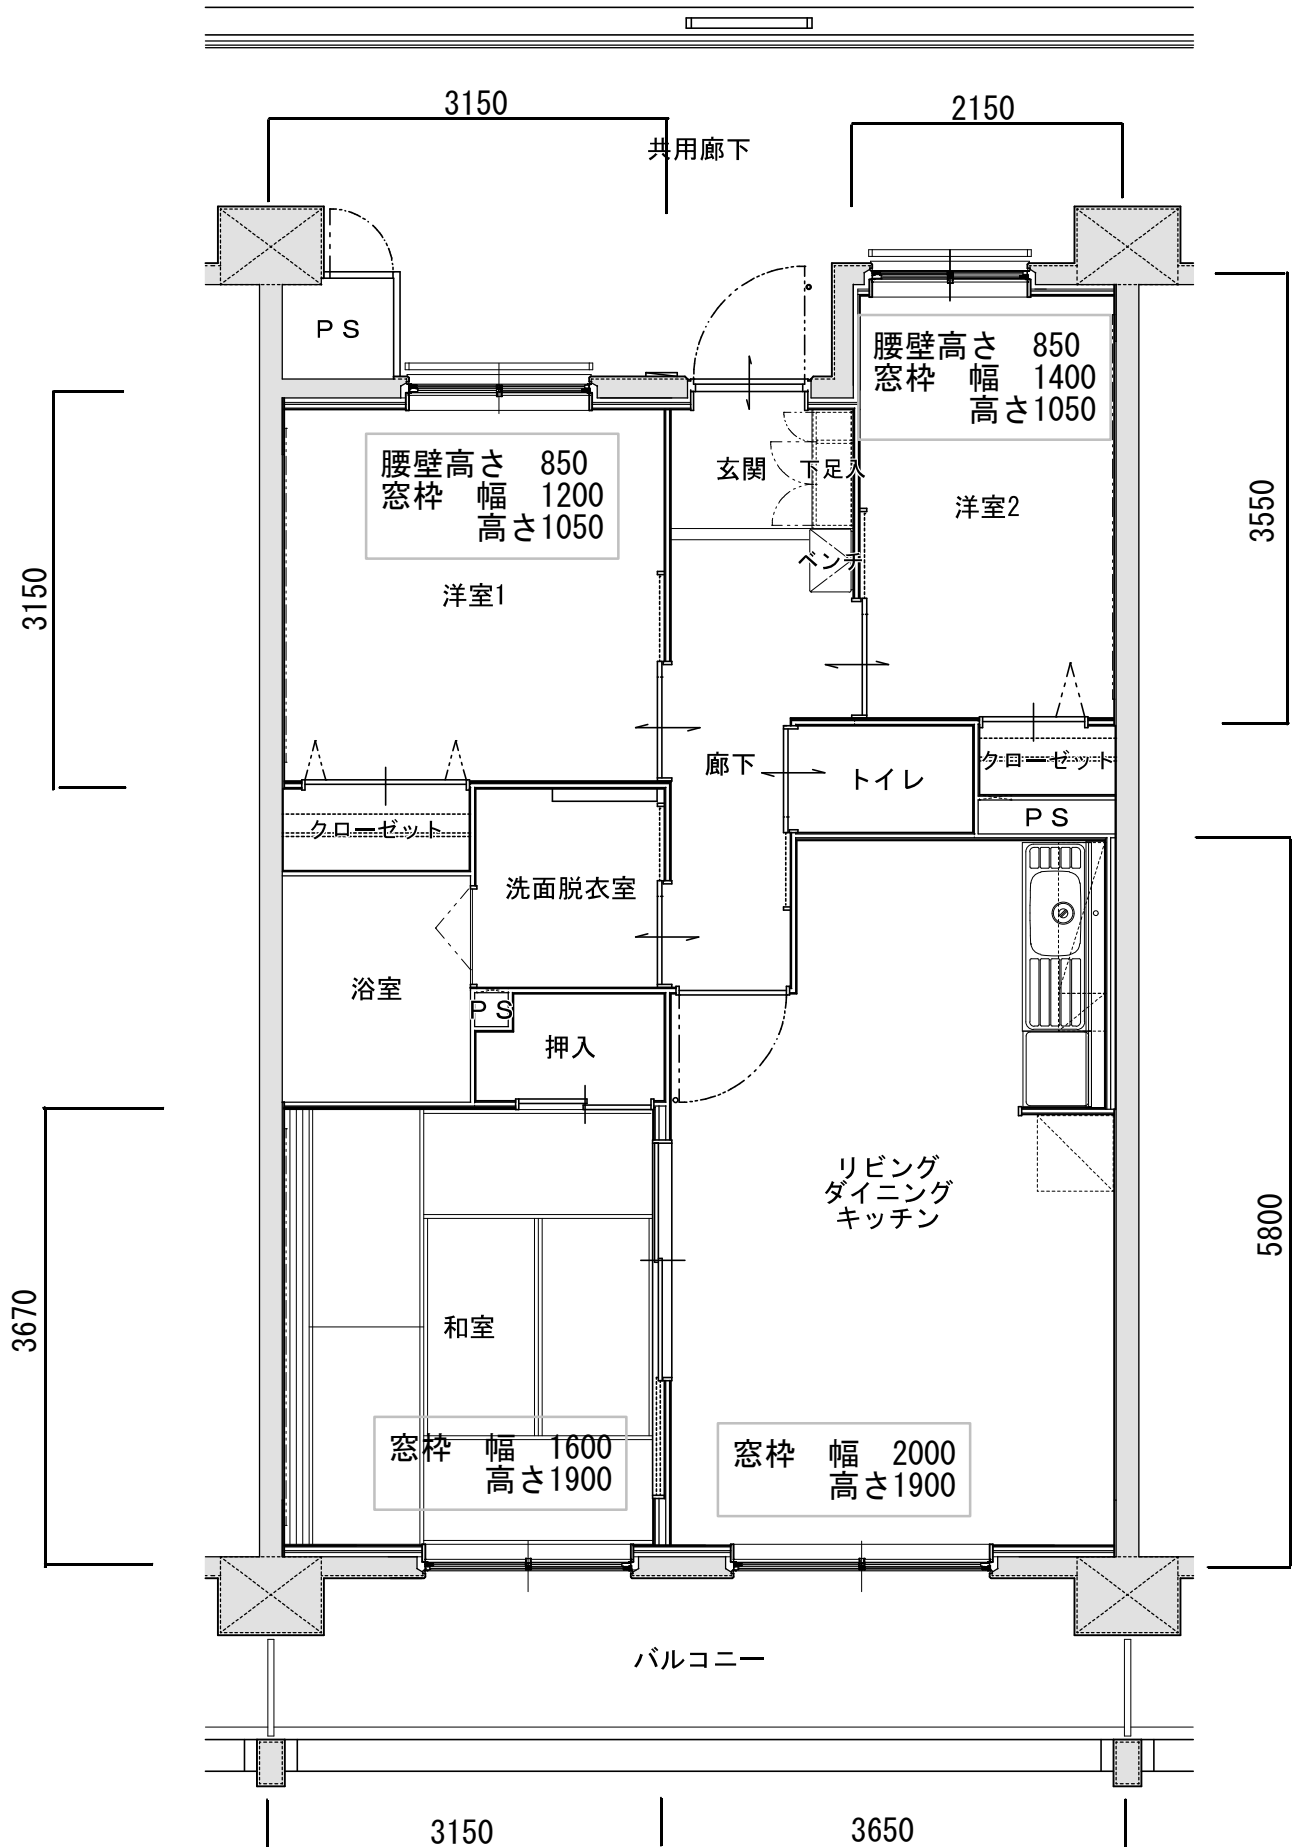

浮谷住宅(一般)
車いす2LDK(65.87㎡)

