


敷地図面

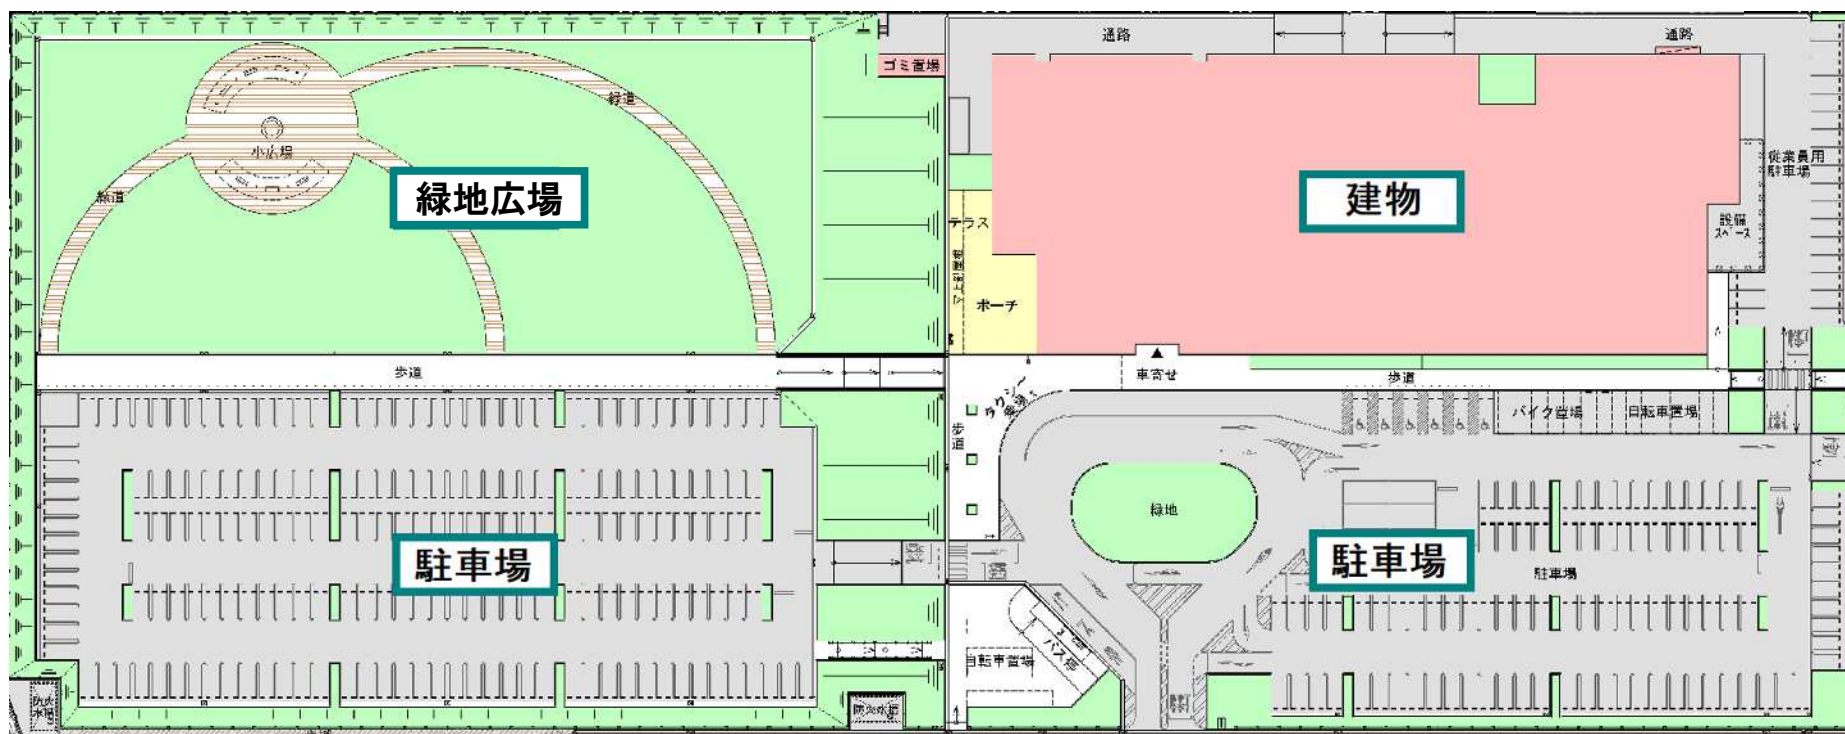

- 駐車場 敷地南側に設置（利用者約300台）
- 緑地広場 北西側に設置（シンボルツリー・芝生・散策路・広場・ベンチ・遊具等設置）
- サイクルポート 敷地入口（自転車60台）・建物南側（自転車60台、バイク24台）