

複合施設の整備

大和田保育園の移転整備

老朽化していた大和田保育園を移転し、小学校と複合化しました。安心・安全な保育を提供できるよう、保育室・遊戯室・給食室・事務室等の環境を整備しました。




放課後子ども居場所事業専用室

利用を希望する全ての児童を対象に、最も身近な小学校の施設を活用して、多様な経験や異年齢間の遊びを通じた交流ができる安全・安心な放課後の居場所を提供する放課後子ども居場所事業の専用室を整備しました。



地域の方も利用できる屋内温水プールの整備

一年を通して使用できる屋内温水プールを整備しました。近隣校とも共用し、学校教育に支障のない時間帯は地域の方もご利用いただけます。

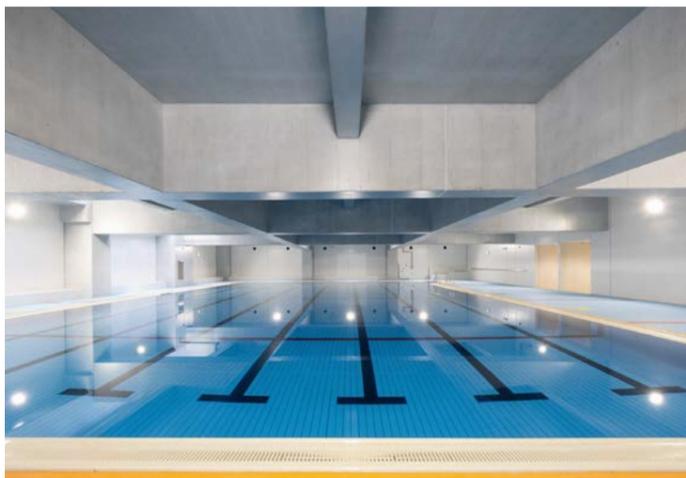

自校方式の給食室の整備

あたたかくておいしい給食を提供するため、給食室を整備しました。栄養教諭等を配置し、栄養バランスの優れた給食を提供し、子どもたちの食への関心を高めていきます。



大和田小学校 概要

所在地	さいたま市見沼区大和田町1丁目2000番地
敷地面積	15,000.51㎡
施設規模	小学校：12,774.16㎡ 保育園：729.62㎡ 放課後子ども居場所事業専用室：423.07㎡ 付属棟：79.59㎡ 合計：14,006.44㎡
構造	鉄筋コンクリート造一部鉄骨造
階数	地上3階地下1階
開校	令和8年4月1日

案内図



このパンフレットは2,000部作成し、1枚あたりの印刷費用は38円です。

さいたま市立大和田小学校



大和田小学校の特徴

①複合化による子どものための施設整備の実現

- ・放課後子ども居場所事業専用室と大和田保育園を複合化し子どものための施設を整備
- ・各施設の出入口を分けることで安全に配慮
- ・放課後子ども居場所事業専用室を小学校昇降口に隣接させることで雨に濡れずスムーズに移動できるよう配慮

②回廊に囲まれた学習空間の実現

- ・中庭を囲む回廊は自由な動線を提供し、施設全体が交流の場
- ・自由度がある空間を連続的に配置
- ・児童の通り抜け動線上に図書スペースがあり、気軽に立ち寄れる場所を創出

③多様な活動を展開できる執務・学習空間の実現

- ・オープン型教室や可動式の家具により、多様な学習活動を展開できる教室空間を実現
- ・フリーアドレス制の職員室を導入

④安全・安心な教育環境の実現

- ・死角の少ない、職員が見守りしやすい施設配置
- ・屋内運動場を2階に配置し、避難所の浸水対策を実現
- ・屋内運動場を含む全室に空調設備（エアコン）を導入
- ・一年を通じて利用できる屋内温水プールは近隣校とも共用

⑤地域コミュニティの核となる学校づくり


- ・屋内運動場や屋内温水プール、校庭を地域へ開放
- ・地域と学校が連携・協働できる空間づくり
- ・誰でも利用しやすい、バリアフリーに対応した施設



小学校昇降口



学校ホール

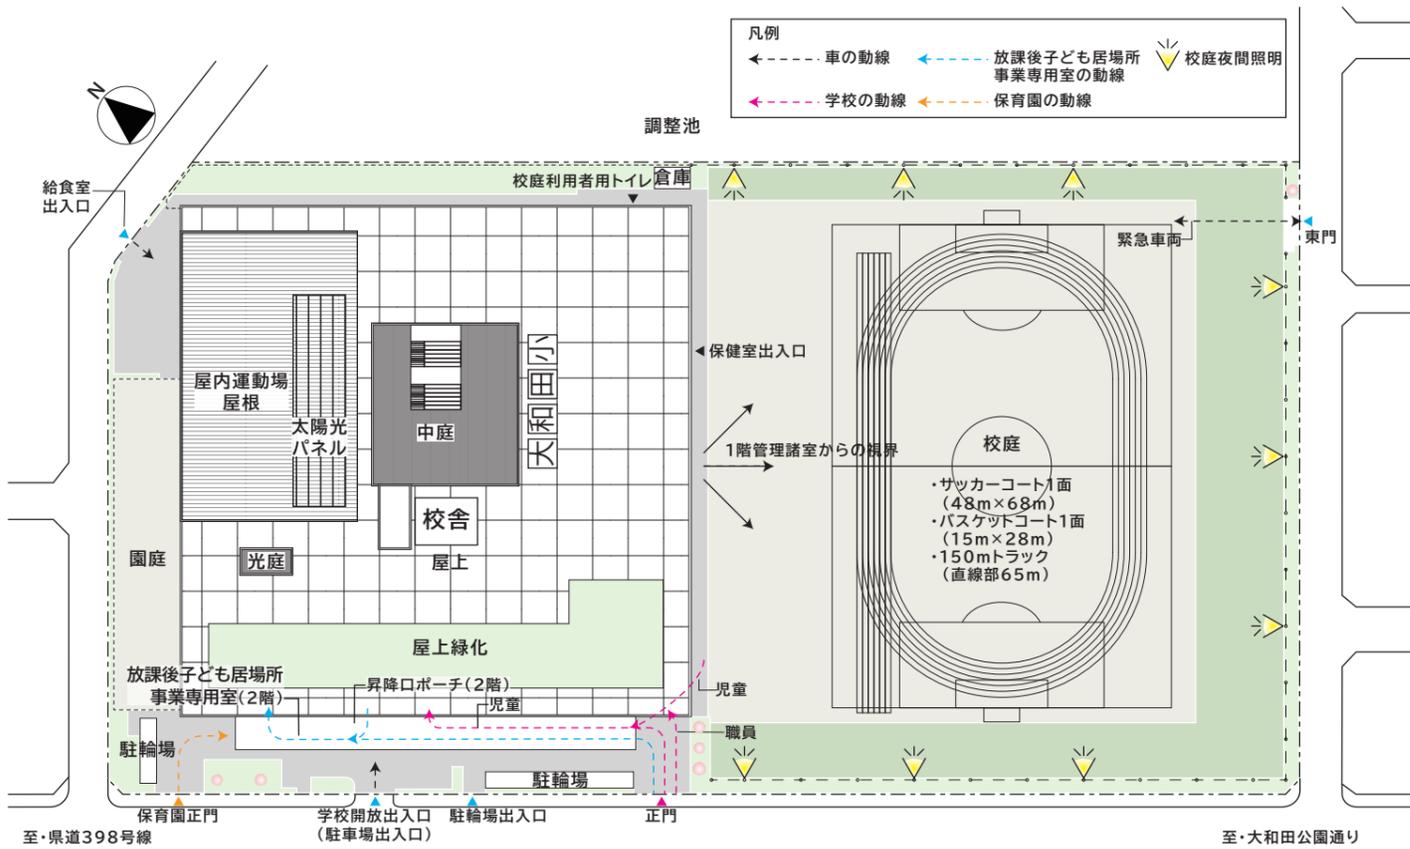

学校の中心となる中庭

児童が集い異学年交流を促進できるよう中庭を中心に教室を配置しています。2階と3階をつなぐ階段ステップは発表の場としても活用できます。



ICT教育に対応した開放的な教室

教育の質的転換を図るさいたま STEAMS 教育やICT教育等を実施するため、プロジェクターや投影対応ホワイトボード、無線LAN環境を整備しました。また、オープン型教室を採用することで、多様な学習活動へ柔軟に対応できます。




防災に配慮した屋内運動場

災害時にも浸水のおそれがないよう屋内運動場と防災倉庫を2階に配置しました。



開放的で本に親しめる図書室


開放的で楽しい図書室を昇降口に隣接して配置し、日常的に本に触れる機会を増やしました。

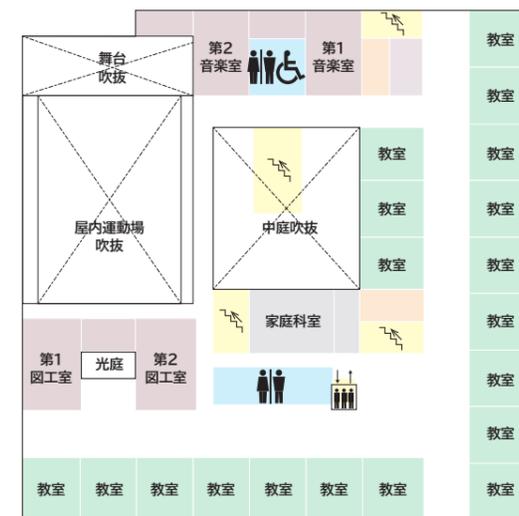

3階平面図



3階：音楽室

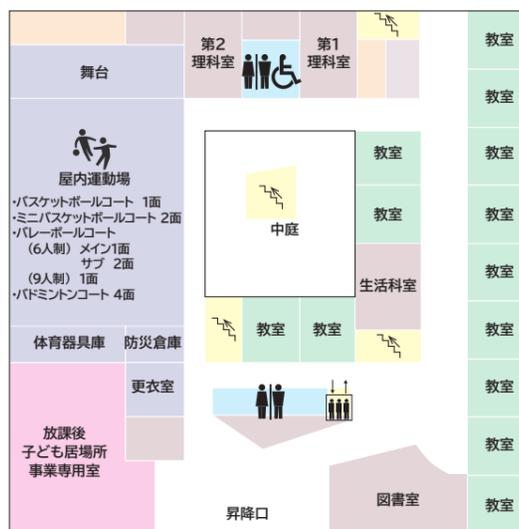


2階平面図




3階：家庭科室



3階：図工室

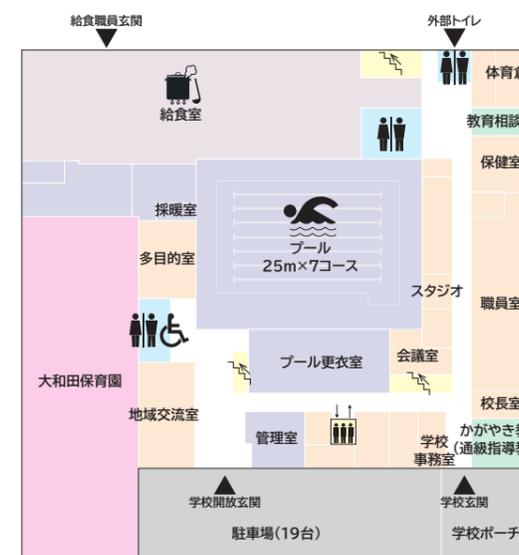

1階平面図

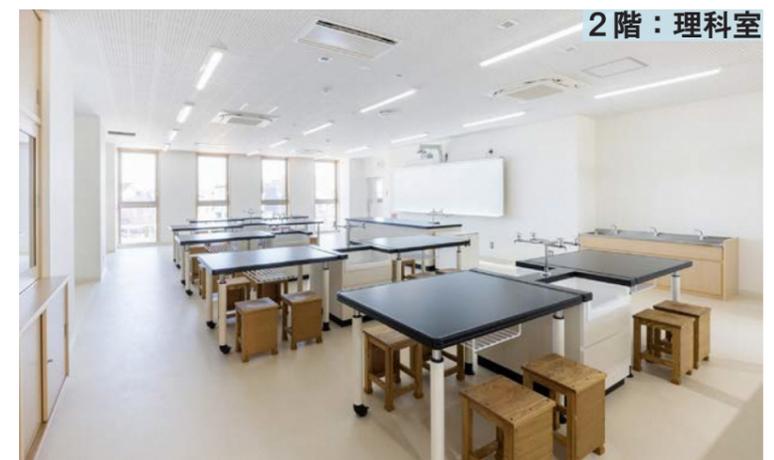

2階：理科室