


別紙 1

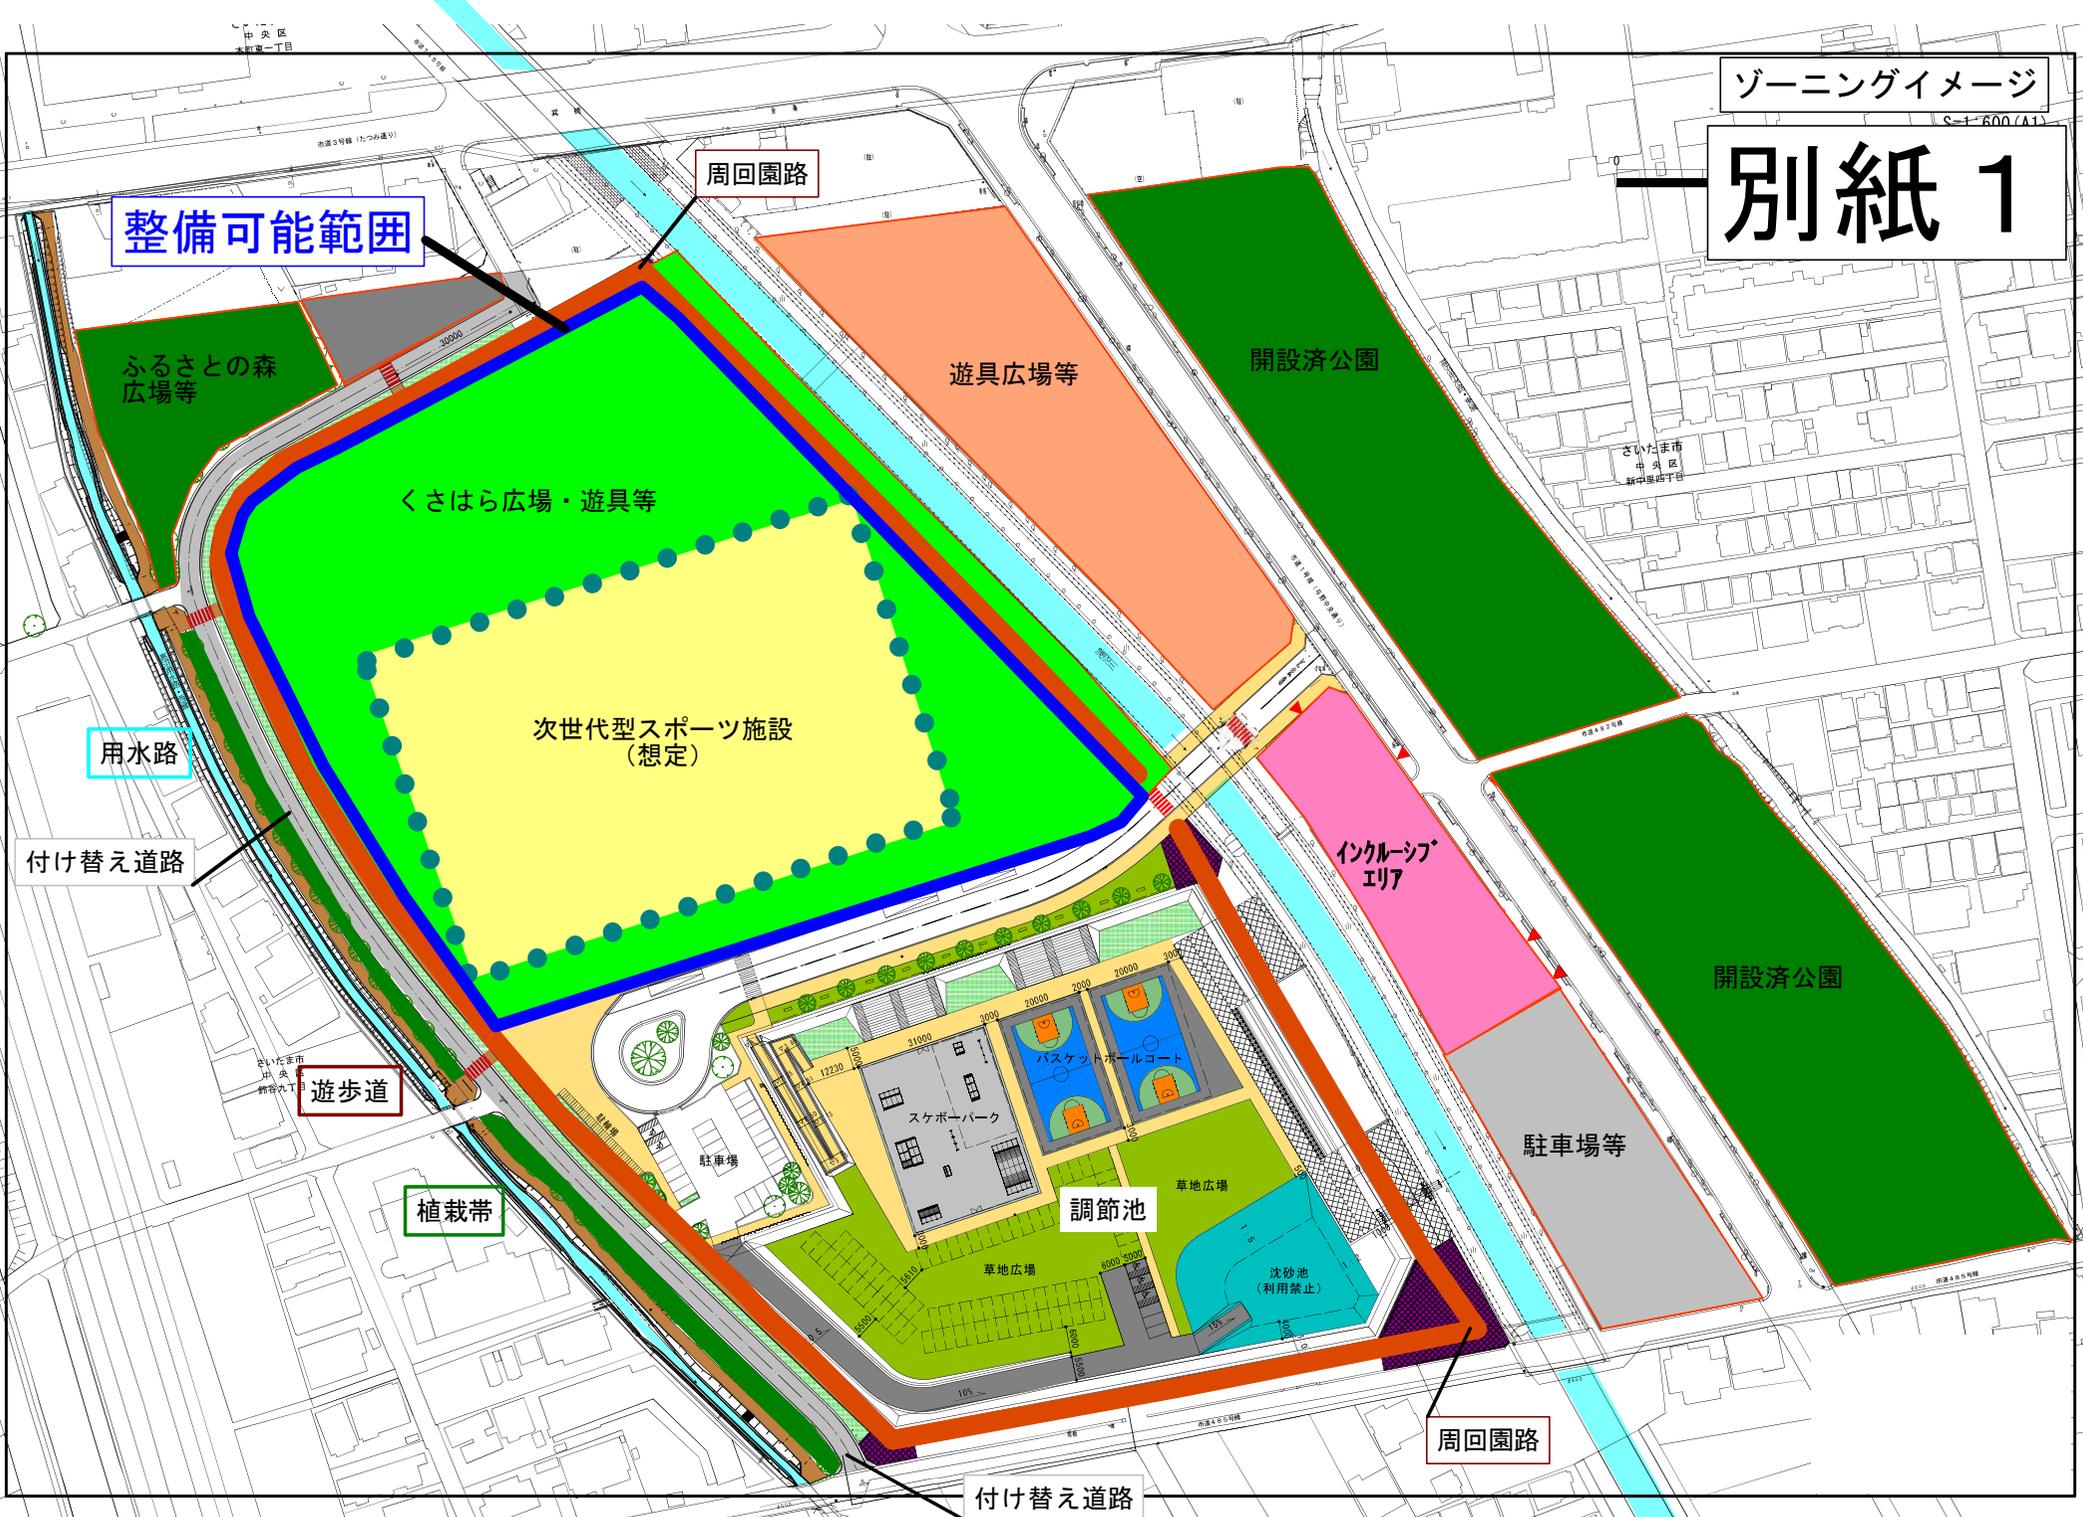

整備可能範囲

周回園路

ふるさとの森
広場等

遊具広場等

開設済公園

くさはら広場・遊具等

次世代型スポーツ施設
(想定)

用水路

付け替え道路

インクルーシブ
エリア

開設済公園

遊歩道

駐車場等

植栽帯

調節池

スケボーパーク

バスケットボールコート

草地広場

沈砂池
(利用禁止)

周回園路

付け替え道路