

業 務 委 託 仕 様 書

1 件 名 同報系防災行政無線設備保守点検業務

2 履行場所 さいたま市大宮区天沼町1丁目893番地外

3 履行期間 令和8年4月1日から令和9年3月31日まで

4 業務内容

同報系防災行政無線設備の正常な機能の維持を図るため精密点検を実施するとともに、故障等異常が発生した場合の迅速な対応、処置を行う。

5 保守点検内容

(1) 保守点検対象機器及び設置場所

別紙1「防災行政無線設備設置場所一覧」のとおり

(2) 年間保守点検

ア 無線設備に異常等が発生した場合の対応

イ 定時放送の時刻及び曲目の設定、その他放送の設定

(3) 定期保守点検

ア 精密点検 別紙2、3「点検項目」のとおり

イ 通常点検 別紙2「点検項目」のとおり

なお、各無線設備における蓄電池の交換については、本委託に含まない。

ウ 別紙3（屋外拡声子局）の精密点検対象局

精密点検①…桜区、浦和区、南区、緑区、岩槻区（計288局）

精密点検②…西区、北区、大宮区、見沼区、中央区（計284局）

(4) その他

点検を実施するに当たって機器製造メーカーしかできない内容の点検又は障害修理を実施する場合は、機器製造メーカーの協力を得て品質を確保するものとする。

6 保守点検日程

(1) 年間保守点検 随時（24時間対応）

(2) 定期保守点検 ①精密点検 年度内1回

②通常点検 6月、2月の年度内2回

（施設状況や天候により、点検を実施できない場合はこの限りでない。）

※具体的な点検実施時期については、発注者と協議を行い決定すること。

7 保守点検業務の従事者

保守の業務に従事させる作業員は、5年以上の技能経験を有し、取り扱う機器に精通しているものとする。また、作業中は容易に確認できる腕章等を着用すること。

8 定期保守点検予定表の提出

定期保守点検の実施にあたって、原則実施日の3週間以上前に予定表を市に提出し、承認を得ること。

9 定期保守点検の作業時間

作業時間は、原則として開庁日の午前8時30分から午後5時15分までの間に実施するものとし、これ以外の時間帯に実施する必要がある場合は、事前に市へ連絡し承認を得て実施すること。

10 作業現場の管理

作業現場における責任者を定め、常に安全管理について必要な措置を講じ、事故等の発生防止に努めること。

11 保守点検に要する機器等

点検作業に必要な機器、工具等は受託者の負担とすること。

ただし、点検以外の修理に必要な部品は、市と協議すること。

12 装置の停止

点検や修理等のため機能を停止させる場合は、市に事前に連絡し、承認を得ること。

13 障害発生時の修繕

点検時及び点検時以外に障害発生連絡を受けた場合は、直ちに対応できるように体制を整え、原則即日対応すること。

14 軽微な修繕

測定、動作確認及び点検の際に発見した軽微な障害に対しては直ちに対応し、修繕を行うこと。ただし、分解清掃、予備品や付属品との交換等により、復旧が可能な範囲での修繕とすること。

15 原状復旧

点検作業中の建物又は器物等に汚損・損傷等を与えた場合は、速やかに市に連絡するとともに受託者の責任において、原状に復旧すること。

16 報告書の提出

点検結果及び点検結果に基づき処理した事項については、別途「点検結果報告書」を作成し、速やかに市に提出すること。

17 委託料の支払い

年1回払いとする。

18 疑義

この仕様書又は保守点検業務について、疑義が生じた場合には、別途市と協議して決定すること。

19 人権尊重に関する特記事項

受託者は、業務を履行するにあたり、人権の尊重を基本とするとともに、人権に関する社員研修の実施等により、業務従事者が人権に配慮することができるよう努めること。

20 添付資料

別紙1 防災行政無線設備設置場所一覧

別紙2、3 点検項目

別紙4 標準施工図等

防災行政無線設備設置場所一覧（令和8年度保守点検）

別紙1

※無線設備の設置場所は、移設等の理由により、契約期間中に変更となることがあります。

局区分	設置場所	所在地
基地局	防災センター	大宮区天沼町 1-893
遠隔制御装置	危機管理センター	浦和区常盤 6-4-4
再送信子局	大宮西中学校	西区三橋 6-1558
	健康福祉センター西楽園	西区大字宝来 60
	内谷中学校	南区内谷 6-10-1
	文化センター	南区根岸 1-7-1
	新和小学校	岩槻区大字尾ヶ崎 1252
	慈恩寺中学校	岩槻区大字裏慈恩寺 505
	内野本郷	西区内野本郷 1060-2
屋外拡声子局	佐知川公園	西区大字佐知川 44
	五味貝戸東公園	西区大字指扇 325-17
	秋葉の森総合公園	西区大字中釘 212
	塚本公園	西区塚本町 2-152
	馬宮西小学校	西区飯田新田 189-2
	市営馬宮住宅	西区飯田新田 385-2
	湯木町自治会館	西区湯木町 1-53
	植水中学校	西区三条町 345-1
	島根公園	西区島根 466
	三条町火の見やぐら	西区三条町 233
	二ツ宮住宅中央公園	西区中野林 790-12
	植水支所	西区中野林 173-2
	植水小学校	西区中野林 225-1
	二ツ宮公園	西区二ツ宮 585-1
	馬宮中学校	西区二ツ宮 589-1
	馬宮保育園	西区西遊馬 119
	西消防署西遊馬出張所	西区西遊馬 307-1
	馬宮東小学校	西区西遊馬 189-1
	土屋火の見やぐら	西区土屋 180
	大宮土屋ハイツ公園	西区土屋 1752-5
	土屋中学校	西区土屋 1766-1
	プラザ1号公園	西区プラザ 444-57
	プラザ2号公園	西区プラザ 620-87
	佐知川原公園	西区佐知川 228-118
	大宮西小学校	西区三橋 5-1359
	青葉公園	西区三橋 5-936-2
	栄小学校	西区飯田 811
	わかば公園	西区指扇 1958-269
	やよい公園	西区指扇 1958-143
	指扇台東公園	西区指扇 2856-245
	総合療育センターひまわり学園	西区三橋 6-1587
	三橋プール	西区三橋 6-1709-3
	指扇小学校	西区西大宮 1-49-6
	宝来	西区宝来 2196-40
	住友2号公園	西区指扇領別所 382-110
	指扇公民館	西区西大宮 2-13-1
	指扇保育園	西区高木 567-3
	指扇中学校	西区西大宮 3-31
	指扇北小学校	西区中釘 1506-1
	西消防署	西区西大宮 3-48
	養護老人ホーム富士見園	西区清河寺 796
	清河寺公園	西区清河寺 1137
	宮前中学校	西区宮前町 1467-1
	内野本郷公園	西区内野本郷 696-124
	宮前小学校	西区宮前町 341
	前原公園	西区宮前町 1589-6
	水判土	西区水判土 450-1

※無線設備の設置場所は、移設等の理由により、契約期間中に変更となることがあります。

局区分	設置場所	所在地
屋外拡声子局	西遊馬公園管理事務所	西区西遊馬 8 9 9 - 3
	穂積自治会館	西区宝来 3 4 3 - 1
	県立大宮北特別支援学校	西区中釘 2 1 5 2
	高木第二最終処分場	西区西大宮 4 - 2 5 - 1
	大宮花の丘農林公苑	西区西新井 1 2 4
	前通公園	西区植田谷本 4 6 2 - 8
	三橋西保育園	西区三橋 6 - 3 8 1 - 1
	西第二公園	西区三橋 6 - 1 1 8 1 - 7
	県立大宮光陵高等学校	西区中野林 1 4 5
	三橋総合公園（3）	西区三橋 5 - 1 9 0
	三橋総合公園（2）	西区三橋 5 - 1 9 0
	三橋総合公園（1）	西区三橋 5 - 1 9 0
	西区役所	西区西大宮 3 - 4 - 2
	島根火の見やぐら	西区島根 4 1 4
	植竹北公園	北区植竹町 1 - 4 6 7
	下加公園	北区日進町 1 - 7 5 6 - 1
	大宮北高等学校（1）	北区奈良町 9 1 - 1
	大宮北高等学校（2）	北区奈良町 9 1 - 1
	市営奈良団地	北区奈良町 1 3 4 - 1
	別所公園	北区別所町 9 5
	小山公園	北区別所町 1 1 9
	東公園	北区別所町 7 5
	大宮別所小学校	北区別所町 4 2 - 1
	鍛冶公園	北区宮原町 4 - 1 1 5
	日進北小学校	北区日進町 3 - 1 7 8
	日進職業センター	北区日進町 3 - 1 5 1
	産業振興会館	北区日進町 2 - 1 9 1 5 - 4
	松原東公園	北区日進町 2 - 1 1 1 - 1
	日進保育園	北区日進町 2 - 6 3 2
	稲荷第2公園	北区大成町 4 - 4 1 5
	日進町	北区日進町 1 - 7 0 1 - 1
	日進小学校	北区日進町 2 - 9 1 1
	大成4丁目公園	北区大成町 4 - 2 2 8 - 2
	日進中学校	北区櫛引町 2 - 5 0 3 - 1
	日進公園	北区日進町 1 - 3 1 1
	日進住宅公園	北区日進町 1 - 3 5 - 3 7
	中仙道公園	北区東大成町 1 - 6 3 1 - 1
	漫画会館	北区盆栽町 1 5 0
	東植竹公園	北区植竹町 1 - 1 4 5
	東大成小学校	北区東大成町 2 - 1 2
	植竹公民館	北区盆栽町 4 3 0
	弁天西公園	北区土呂町 2 - 2 6
	大宮弁天公園	北区土呂町 2 - 4 2
	市民の森（1）	北区見沼 2 - 9 4
	市民の森（2）	北区見沼 2 - 9 4
	神明西公園	北区土呂町 2 - 1 5
	植竹小学校	北区植竹町 2 - 1
	本郷第2公園	北区本郷町 1 4 5 7
	植竹中学校	北区土呂町 3 5 2
	土呂公園	北区土呂町 1 - 4 2
	見沼公園	北区土呂町 2 - 8 3 - 2
	神明北公園	北区土呂町 1 - 8 5
	大砂土小学校	北区本郷町 1
	本郷第3公園	北区本郷町 1 2 5 7 - 1
	本郷第4公園	北区本郷町 6 5 5 - 1
	中島東公園	北区宮原町 1 - 5 5 5 - 1
	宮原保育園	北区宮原町 2 - 8 3 - 2
	本郷第1公園	北区本郷町 8 9 0 - 1

※無線設備の設置場所は、移設等の理由により、契約期間中に変更となることがあります。

局区分	設置場所	所在地
屋外拡声子局	泰平中学校	北区本郷町 1 9 9 1
	泰平小学校	北区今羽町 6 2 8
	松原公園	北区宮原町 4 - 4 2
	宮原公民館	北区宮原町 4 - 6 6 - 4
	宮原小学校	北区宮原町 4 - 1 0 2 - 6
	宮原中学校	北区宮原町 4 - 1 2 9
	諏訪公園	北区吉野町 2 - 2 5 - 1
	吉野公園	北区吉野町 1 - 3 7 9 - 1
	浅間公園	北区吉野町 1 - 4 0 8 - 1
	つつじヶ丘公園	北区吉野町 2 - 2 1 3
	新堀公園	北区吉野町 2 - 2 6 2
	仲原公園	北区吉野町 1 - 4 2
	市営今羽住宅	北区今羽町 2 4 4 - 2
	加茂宮防火水槽用地	北区宮原町 1 - 2 8 6 - 7
	宮原駅西口自転車駐車場	北区日進町 3 - 7 2 9
	東京ガス（株）お客様センター	北区宮原町 2 - 1 8 - 7
	大宮諏訪の苑	大宮区三橋 4 - 8 7 5 - 2
	大宮国際中等教育学校	大宮区三橋 4 - 9 6
	宮後公園	大宮区榑引町 1 - 7 8 2 - 4
	大成保育園	大宮区大成町 3 - 6 5 5 - 1
	大成小学校	大宮区大成町 2 - 2 8 2
	大成中学校	大宮区大成町 2 - 3 7 9
	熊野下公園	大宮区榑引町 1 - 4 4 0 - 1
	大宮消防署大成出張所	大宮区大成町 1 - 2 2 6
	大平公園	大宮区三橋 1 - 5 5
	三橋中学校	大宮区三橋 1 - 1 3 0 0
	三橋小学校	大宮区三橋 2 - 2 0
	桜木中学校	大宮区桜木町 4 - 2 1 9
	のびのびプラザ大宮	大宮区桜木町 1 - 1 8 5 - 2
	桜木町	大宮区桜木町 2 - 3 8 5 - 1 1 桜木町 2 丁目防災倉庫敷地内
	桜木小学校	大宮区桜木町 4 - 3 2 8 - 9
	上小保育園	大宮区上小町 8 4 5 - 4
	みつわ公園	大宮区三橋 3 - 1 4 8 - 1
	かみこ公園	大宮区上小町 1 0 4 3
	上小小学校	大宮区上小町 1 3 3 7 - 1
	北袋公園	大宮区北袋町 2 - 4 0 1 - 2
	平和台公園	大宮区北袋町 1 - 1 9 0 - 9
	大宮南中学校	大宮区天沼町 2 - 3 6 2
	天沼保育園	大宮区天沼町 2 - 4 3 8 - 1
	大宮南小学校	大宮区吉敷町 3 - 8 7
	天沼公園	大宮区天沼町 1 - 1 9 4
	大宮小学校	大宮区大門町 3 - 3
	大宮区役所	大宮区吉敷町 1 - 1 2 4 - 1
	大宮東中学校	大宮区堀の内町 1 - 9 9
	なかよし公園	大宮区天沼町 2 - 1 7 1
	芝川小学校	大宮区天沼町 2 - 1 0 7 7
	第二東中学校	大宮区天沼町 1 - 7 6 0
	芝川公園	大宮区堀の内町 2 - 6 1 2
	大宮東小学校	大宮区堀の内町 3 - 1 4 5
	旧大宮図書館	大宮区高鼻町 2 - 1
	大宮北小学校	大宮区宮町 3 - 8 4
	高鼻コミュニティセンター	大宮区高鼻町 2 - 2 9 2 - 1
	大宮北中学校	大宮区寿能町 1 - 2 1
	市営大宮球場	大宮区寿能町 2 - 5 1 9
	大宮ふれあい福祉センター	大宮区土手町 1 - 2 1 3 - 1
	榑山一建設	大宮区三橋 2 - 4 7 7
	堀の内3丁目公園	大宮区堀の内町 3 - 3 6 7
	公園ポンプ場	大宮区寿能町 2 - 4 7 0 - 1

※無線設備の設置場所は、移設等の理由により、契約期間中に変更となることがあります。

局区分	設置場所	所在地
屋外拡声子局	堀の内ポンプ場	大宮区堀の内町1-577-1
	旧市民会館おおみや	大宮区下町3-47-8
	並木公園	大宮区三橋2-250
	大成2丁目南公園	大宮区大成町2-82
	上小町	大宮区上小町6-1
	防災センター	大宮区天沼町1-893
	県営大宮砂団地	見沼区東大宮3-6-4
	中川火の見やぐら	見沼区大字中川688
	西原公園	見沼区大字深作527-1
	大宮聖苑	見沼区染谷2-316
	春野小学校	見沼区春野1-10-1
	東大宮4丁目自治会集会所	見沼区東大宮4-40-3
	原中公園	見沼区東大宮4-66
	東大宮コミュニティセンター	見沼区東大宮4-31-1
	見沼小学校	見沼区東大宮2-45
	堀の内公園	見沼区東大宮2-15
	立山公園	見沼区東大宮5-17
	築地公園	見沼区東大宮1-26
	大砂土中学校	見沼区東大宮1-100-1
	大砂土東小学校	見沼区大和田町2-998
	登戸公園	見沼区東大宮7-38
	東大宮中央公園	見沼区東大宮5-42-1
	大宮大原公園	見沼区東大宮6-12
	有無公園	見沼区丸ヶ崎町42
	東大宮保育園	見沼区丸ヶ崎町13-13
	藁田島公園	見沼区東大宮6-42
	島小学校	見沼区島町533-2
	上ノ台公園	見沼区堀崎町1432
	堀崎中央公園	見沼区堀崎町736-1
	蓮沼公園	見沼区蓮沼936
	大宮体育館	見沼区大和田町1-305
	大和田保育園	見沼区大和田町1-1230-92
	海老沼南公園	見沼区東新井866-42
	海老沼中公園	見沼区東新井710-84
	海老沼小学校	見沼区東新井710-5
	南中丸第1公園	見沼区南中丸834-4
	南中丸青葉自治会館	見沼区南中丸1079-36
	青葉北公園	見沼区南中丸1280-29
	見沼消防署蓮沼出張所	見沼区蓮沼267
	中田公園	見沼区蓮沼403-3
	大谷中学校	見沼区大谷1634-2
	大谷小学校	見沼区大谷18
	グリーンライフ猿花キャンプ場	見沼区南中野973
	片柳保育園	見沼区御蔵796
	片柳中学校	見沼区御蔵551
	蓮沼小学校	見沼区蓮沼1070
	片柳小学校	見沼区東新井244-1
	染谷火の見やぐら	見沼区染谷1402
	片柳火の見やぐら	見沼区片柳2-69
	思い出の里市営霊園（1）	見沼区大谷600
	思い出の里市営霊園（2）	見沼区大谷600
	東宮下小学校	見沼区東宮下215-1
	老人福祉センター東楽園	見沼区膝子1151
	七里中学校	見沼区東宮下1-1-1
	七里小学校	見沼区東宮下312
	七里東保育園	見沼区新堤40
	七里支所	見沼区東門前379-1
	堀崎団地第1公園	見沼区堀崎町1142-3

※無線設備の設置場所は、移設等の理由により、契約期間中に変更となることがあります。

局区分	設置場所	所在地
屋外拡声子局	春里中学校	見沼区小深作 2 6 8 - 1 9
	農村広場	見沼区小深作 9 3 0
	中ノ島公園	見沼区深作 1 - 2 1
	春岡小学校	見沼区春岡 2 - 2 9 - 1
	大宮戸崎公園	見沼区深作 2 - 3 6
	西郭公園	見沼区深作 1 - 4
	貝崎公園	見沼区深作 3 - 4 2
	海崎公園	見沼区深作 3 - 8
	観音寺下公園	見沼区深作 2 - 7
	卸町公園	見沼区卸町 1 - 2 5
	大谷中第 2 グランド	見沼区大和田町 1 - 2 0 6 3 - 2
	南平台第 2 公園	見沼区大谷 2 8 0 - 2
	山邑神社	見沼区山 1 7 3
	大宮南部浄化センター	見沼区上山口新田 5 0 8 - 1
	大宮八幡中学校	見沼区南中丸 3 5 7
	北山公園	見沼区大和田町 2 - 1 4 3 9
	県立大宮商業高等学校	見沼区大和田町 1 - 3 5 6
	丸ヶ崎薬師堂	見沼区丸ヶ崎町 1 9 0 6 - 2
	岡組集落センター	見沼区深作 5 - 1 0 0
	島町自治会館	見沼区島町 2 3 5 - 1
	東門前北公園	見沼区東門前 1 6 5 - 9
	宮ヶ谷塔氷川神社	見沼区宮ヶ谷塔 3 - 2 3 1
	膝子会館	見沼区膝子 5 2 8 - 2
	御蔵南公園	見沼区御蔵 1 1 4 9
	見沼消防署春野出張所	見沼区春野 2 - 6 - 1
	南中丸	見沼区南中丸 1 4 5 - 1
	砂中央公園	見沼区東大宮 7 - 4 2
	春野図書館	見沼区春野 2 - 1 2 - 1
	大戸公民館	中央区大戸 3 - 1 4 - 2 1
	メイツ与野本町	中央区鈴谷 6 - 3 - 1
	与野西中学校	中央区鈴谷 8 - 1 0 - 3 3
	一山神社	中央区本町東 4 - 1 0 - 1 4
	八王子センター	中央区八王子 2 - 4 - 1 0
	上落合小学校	中央区上落合 4 - 1 4 - 2 4
	浦和西警察署上落合交番	中央区上落合 7 - 6 - 3 3
	県営与野高層団地	中央区下落合 3 - 8 - 2
	下落合環境空間緑道	中央区下落合 4 - 1 5
	円阿弥自治会集会所	中央区円阿弥 5 - 1 - 2 3
	上峰東児童遊園地	中央区上峰 4 - 4 9 5
	鈴谷小学校	中央区鈴谷 5 - 5 - 1
	与野本町保育園	中央区本町東 7 - 4 - 1 9
	与野本町公民館	中央区本町西 1 - 1 4 - 1 2
	学校給食センター	中央区本町西 6 - 3 - 1
	中央区役所	中央区下落合 5 - 7 - 1 0
	大戸小学校	中央区新中里 1 - 6 - 2 8
	さいたま市保健所	中央区鈴谷 7 - 5 - 1 2
	八王子保育園	中央区八王子 5 - 1 2 - 1 7
	与野本町小学校	中央区本町東 3 - 5 - 2 3
	大宮プレジデントマンション	中央区上落合 9 - 9 - 4
	県立いずみ高等学校	中央区円阿弥 7 - 4 - 1
	大戸	中央区大戸 5 - 1 9 - 2 0
	下落合小学校	中央区上落合 1 - 7 - 3 3
	市営上町住宅	中央区本町西 3 - 9 - 2
	市営宮前住宅	中央区桜丘 1 - 2 - 1 3
	鈴谷西公園	中央区鈴谷 2 - 6 2 6
	下落合（2）	中央区下落合 7 - 2 5 0 - 1
	上落合保育園	中央区上落合 2 - 9 - 1 0
	与野南図書館	中央区大戸 6 - 2 8 - 1 6

防災行政無線設備設置場所一覧（令和8年度保守点検）

別紙1

※無線設備の設置場所は、移設等の理由により、契約期間中に変更となることがあります。

局区分	設置場所	所在地
屋外拡声子局	市営関東住宅	中央区上落合 3-13-3
	西与野コミュニティホール	中央区桜丘 2-6-28
	大久保東公民館	桜区大字大久保領家 131-6
	神田小学校	桜区大字神田 541-1
	土合浄水場	桜区西堀 8-25-30
	栄和3丁目公園	桜区栄和 3-16
	大久保中学校	桜区大字五関 282
	田島西公園	桜区田島 4-38
	大久保公民館	桜区大字五関 839-2
	埼大前公園	桜区大字上大久保作田 140-3
	下大久保（1）	桜区大字下大久保 873-1
	千貫樋水郷公園	桜区大字天神後 1200-4
	白鷺第二公園	桜区大字白鷺 691-15
	下大久保（2）	桜区大字下大久保 1031-13
	塚本薬師堂	桜区大字塚本 66-1
	神田	桜区神田 58
	下大久保（3）	桜区大字下大久保 38
	やつしま会館	桜区大字塚本 323-108
	栄和小学校	桜区栄和 1-7-1
	道場一丁目公園	桜区道場 1-9
	桜区役所	桜区道場 4-3-1
	道場	桜区道場 3-2-166
	土合小学校	桜区西堀 7-21
	新開第一自治会館	桜区新開 1-6-35
	田島公民館	桜区田島 3-27-6
	桜田2丁目公園	桜区桜田 2-3
	町谷自治会館	桜区町谷 3-21-21
	田島氷川公園	桜区田島 4-12
	中島小学校	桜区中島 1-28-1
	白鷺	桜区大字白鷺 311
	大久保東小学校	桜区大字大久保領家 331
	土合中学校	桜区町谷 1-19-1
	道路維持課分室	桜区田島 8-1905-3
	上大久保中学校	桜区上大久保 861-1
	田島小学校	桜区田島 10-12-1
	大東小学校	浦和区大東 3-14-1
	針ヶ谷小学校	浦和区領家 7-2-1
	笹岡稲荷神社	浦和区常盤 3-26-12
	市役所本庁舎	浦和区常盤 6-4-4
	常盤公園	浦和区常盤 1-8
	浦和コルソ	浦和区高砂 1-12-1
	市営高砂団地	浦和区高砂 4-12-5
	岸分団	浦和区岸町 4-23-10
	調公園	浦和区岸町 3-17
	N T T 東日本一埼玉	浦和区常盤 5-8-17
	浦和北公園	浦和区常盤 9-30
	浦和ふれあい館	浦和区常盤 9-30-22
	子ども家庭総合センター	浦和区上木崎 4-4-10
	針ヶ谷自治会館	浦和区針ヶ谷 3-4-15
	針ヶ谷庁舎	浦和区針ヶ谷 1-18-2
	木崎小学校	浦和区領家 4-19-4
	領家	浦和区領家 3-17
	廓信寺	浦和区北浦和 3-15-22
	浦和南公民館	浦和区神明 1-28-13
	浦和駒場体育館	浦和区駒場 2-5-6
	木崎二丁目公園	浦和区木崎 2-21
	木崎4丁目公園	浦和区木崎 4-23
	木崎中学校	浦和区瀬ヶ崎 2-17-1

※無線設備の設置場所は、移設等の理由により、契約期間中に変更となることがあります。

局区分	設置場所	所在地
屋外拡声子局	駒場運動公園	浦和区駒場 2-1
	県立浦和高等学校	浦和区領家 5-3-3
	正観世音	浦和区本太 2-23-5
	本太小学校	浦和区本太 4-3
	浦和高等学校	浦和区元町 1-28-17
	仲本小学校	浦和区本太 2-12-31
	東通りでんしゃ公園	浦和区東仲町 3-18
	圓蔵寺	浦和区東岸町 1-29
	大原中学校	浦和区大原 3-1-11
	下水処理センター	浦和区大原 5-14-1
	常盤中学校	浦和区針ヶ谷 4-1-9
	不動入公園	南区大字太田窪 2244-143
	辻鉢木公園	南区辻 3-3
	水深公園	南区文蔵 1-1
	南浦和	南区南浦和 4-411-1
	別所公民館	南区別所 5-21-13
	西浦和けやき公園	南区曲本 2-4
	東京ガス荒川ブロックバルブステーション	南区松本 4-382-1
	浦和大里小学校	南区別所 7-14-28
	南消防署	南区根岸 3-10-7
	松本2丁目公園	南区松本 2-14
	西浦和小学校	南区曲本 1-3-5
	四谷会館	南区四谷 3-7-34
	西浦和分団	南区曲本 3-8-10
	内谷一二三自治会館	南区内谷 2-4
	内谷五丁目自治会集会所	南区内谷 5-3
	沼影小学校	南区沼影 2-8-36
	別所中央公園	南区別所 2-15-8
	浦和別所小学校	南区別所 2-5-34
	鹿手袋さくら公園	南区鹿手袋 6-4
	鹿手袋一丁目自治会集会所	南区鹿手袋 1-7
	辻児童公園	南区辻 1-19
	辻公会堂	南区辻 2-20-1
	辻南小学校	南区辻 8-7-32
	南浦和中学校	南区辻 6-1-33
	文蔵神明社	南区文蔵 4-25-9
	白幡配水場	南区白幡 6-15-16
	文蔵小学校	南区文蔵 5-16-29
	大谷場上町自治会館	南区大谷場 1-16
	大谷場分団	南区南浦和 2-17
	白幡中学校	南区白幡 2-18-13
	大谷口細野公園	南区大字大谷口 998
	北原公園	南区南本町 2-13
	谷田小学校	南区太田窪 5-10
	大谷口	南区大字大谷口 2493-1
	太田窪二丁目自治会館	南区太田窪 2-12-12
	太田窪氷川神社	南区大字太田窪 2767-1
	舟山公園	南区南浦和 3-38
	サンパレス南浦和	南区南浦和 3-7-10
	善前小学校	南区大字太田窪 2500-1
	南浦和小学校	南区白幡 1-1-20
	大谷口中学校	南区広ヶ谷戸 21
	明花公園	南区大字大谷口 5732
	谷田支所	南区太田窪 1277-1
	井沼方公園	緑区東浦和 2-15-1
	尾間木小学校	緑区東浦和 8-11-5
	芝原小学校	緑区芝原 2-5
	さぎ山記念公園	緑区大字南部領辻

※無線設備の設置場所は、移設等の理由により、契約期間中に変更となることがあります。

局区分	設置場所	所在地
屋外拡声子局	三室公民館	緑区大字三室1946-5
	芝原区画整理記念会館	緑区芝原3-15-8
	宮本第一公園	緑区宮本1-4
	芝原南公園	緑区芝原3-28
	山崎自治会集会所	緑区大字三室901-2
	老人福祉センター和楽荘	緑区大字三室2458
	うんどう遊園	緑区大字三室1137-6
	原山小学校	緑区原山1-30-12
	原山南公園	緑区原山1-22
	原山公園	緑区原山3-6
	原山中学校	緑区太田窪1-10-22
	原山公民館	緑区原山2-33-1
	芝原西公園	緑区芝原1-24
	三室中学校	緑区馬場1-38-2
	大聖不動尊	緑区大字中尾240-1
	中尾小学校	緑区大字中尾2596
	尾間木第1分団	緑区大字中尾1410-1
	（株）東農園	緑区大字大牧1365-1
	鍵田公園	緑区東浦和2-53
	中尾第2公園	緑区大字中尾3077
	和田公園	緑区東浦和7-15-1
	大間木（2）	緑区大字大間木1887
	大間木（1）	緑区大字大間木722
	尾間木配水場	緑区東浦和3-7
	野田小学校	緑区大字上野田16
	中野田	緑区大字中野田1107-1
	見沼ヘルシーランド	緑区大字大崎322-1
	うらわフェニックス	緑区大字間宮741-1
	美園公民館	緑区大字大門1973-1
	下野田自治会館	緑区大字下野田430
	美園中学校	緑区大字大崎2550-3
	美園第3分団	緑区大字大門2865-4
	大門小学校	緑区大字大門1189
	外町東公園	緑区東大門3-10
	間宮	緑区大字間宮612-1
	南部領辻	緑区大字南部領辻3256
	大門	緑区大字大門558-2
	上野田	緑区大字上野田633
	道祖土第一公園	緑区道祖土3-15
	大牧小学校	緑区東浦和6-12-3
	浦和三島公園	浦和区瀬ヶ崎3-16-9
	美園小学校	緑区美園5-33
	美園三丁目第二公園	緑区美園3-21
	美園1丁目第二公園	緑区美園1-27
	岩槻小学校	岩槻区本町5-6-45
	江川ターゲットバードゴルフ場	岩槻区大字岩槻6869-2
	南辻八幡神社	岩槻区大字南辻87-1
	大同新宮町公園	岩槻区宮町2-22
	グリーンタウン公園	岩槻区本丸4-27
	城北小学校	岩槻区大字岩槻6619
	三町公民館	岩槻区宮町1-5-29
	大同新正寺公園	岩槻区本丸1-21
	岩槻本丸公民館	岩槻区本丸3-17-1
	市民会館いわつき	岩槻区太田3-1-1
	三浦建設工業㈱	岩槻区城町2-6-66
	美幸保育園	岩槻区美幸町3-18
	岩槻	岩槻区大字岩槻5123-1
	西町児童公園	岩槻区西町5-3

防災行政無線設備設置場所一覧（令和8年度保守点検）

別紙1

※無線設備の設置場所は、移設等の理由により、契約期間中に変更となることがあります。

局区分	設置場所	所在地
屋外拡声子局	県営岩槻愛宕団地	岩槻区愛宕町4-8
	太田小学校	岩槻区仲町1-17-3
	林道公民館	岩槻区仲町2-13-8
	西原小学校	岩槻区大字西原6-25
	岩槻図書館	岩槻区本町4-2-25
	秋葉公民館	岩槻区仲町1-1-12
	西原児童公園	岩槻区西原台2-3
	コミュニティセンターいわつき	岩槻区本町1-10-7
	岩槻本町保育園	岩槻区本町2-5-5
	加倉連合自治会館	岩槻区加倉4-19-38
	並木下公園	岩槻区並木1-4
	旧岩槻消防署	岩槻区城南1-2-3
	城南（1）	岩槻区城南3-1330
	柏陽中学校	岩槻区大字真福寺454
	加倉ふれあい公園	岩槻区加倉5-10-59
	柏崎	岩槻区大字柏崎1210-3
	柏崎小学校	岩槻区大字柏崎762
	市営浮谷住宅	岩槻区大字浮谷2042-1
	浮谷自治会館	岩槻区大字浮谷152
	北辰神社	岩槻区大字横根2383
	埼玉県笹久保中継ポンプ所	岩槻区大字笹久保1762
	岩槻南部公民館	岩槻区大字笹久保1348-1
	岩槻IC	岩槻区大字加倉148-6
	谷下公民館	岩槻区大字谷下228
	横根上自治会館	岩槻区大字横根656
	横根	岩槻区大字横根365
	横根下公民館	岩槻区大字横根1772
	富士浅間神社	岩槻区大字笹久保新田1061
	笹久保新田	岩槻区大字笹久保新田991-2
	村国公民館	岩槻区大字村国573
	東急団地公園	岩槻区府内2-4
	府内市民の窓口	岩槻区府内1-8-1
	JA南彩岩槻和土支店	岩槻区城南4-1-39
	城南（2）	岩槻区城南5-7
	南下新井配水場第3号取水場	岩槻区大字飯塚1204-3
	飯塚自治会館	岩槻区大字飯塚1295-1
	城南小学校	岩槻区大字南下新井1191-1
	南下新井配水場	岩槻区大字南下新井907-8
	和土住宅公園	岩槻区大字黒谷636-1
	和土小学校	岩槻区大字黒谷1353
	黒谷自治会館	岩槻区大字黒谷1844
	笹久保八幡神社	岩槻区大字笹久保810
	岩槻警察署城南交番	岩槻区大字南下新井4-3
	末田自治会公民館	岩槻区大字末田1964
	稻荷神社	岩槻区大字高曽根940-1
	人巻集会所	岩槻区大字末田1257
	薬師堂	岩槻区大字黒谷2076
	野孫公民館	岩槻区大字野孫623
	末田	岩槻区大字末田223
	笹久保公民館	岩槻区大字笹久保682
	城南中学校	岩槻区大字笹久保577
	野孫	岩槻区大字野孫289
	尾ヶ崎	岩槻区大字尾ヶ崎920
	釣上公民館	岩槻区大字釣上1423
	美園東2丁目第二公園	岩槻区美園東2-29
	釣上自治会集会所	岩槻区大字釣上219
	美園東3丁目公園	岩槻区美園東3-17
	保寿院	岩槻区大字釣上新田1286

※無線設備の設置場所は、移設等の理由により、契約期間中に変更となることがあります。


局区分	設置場所	所在地
屋外拡声子局	釣上新田（１）	岩槻区大字釣上新田 6 5 6
	釣上新田（２）	岩槻区大字釣上新田 3 3 9
	釣上新田南自治会集会所	岩槻区大字釣上新田 4 4
	長宮運動広場	岩槻区大字長宮 4 7
	長宮自治会館	岩槻区大字長宮 9 1 9
	川通中学校	岩槻区大字長宮 4 3 5
	増長	岩槻区大字増長 1 2 4
	J A 南彩川通支店	岩槻区大字大口 2 5 5
	川通小学校	岩槻区大字大野島 4 2 2－1
	大谷自治会公民館	岩槻区大字大谷 4 2 1
	大戸自治会館	岩槻区大字大戸 1 6 7 3
	大森公民館	岩槻区大字大森 1 5 1
	表慈恩寺	岩槻区表慈恩寺諏訪山 2 6 5－8
	ひばり児童公園	岩槻区諏訪 2－4
	岩槻諏訪公園	岩槻区諏訪 4－4
	上里小学校	岩槻区上里 2－2
	かなりや児童公園	岩槻区東岩槻 3－9
	東岩槻中央自治会集会所	岩槻区東岩槻 4－8－1 0
	こばと児童公園	岩槻区東岩槻 6－7
	埼玉県学校給食パン協同組合岩槻工場	岩槻区大字南平野 2 2 0
	鹿室	岩槻区大字鹿室 6 4 0－4
	裏慈恩寺貝塚自治会館	岩槻区大字裏慈恩寺 8 8 0－2 4
	堀割公園	岩槻区大字小溝 9 2 1－3 1 2
	北海製罐（株）	岩槻区大字鹿室 7 5 7－3
	和泉三社	岩槻区大字鹿室 1 0 0 1－1
	裏慈恩寺公民館	岩槻区大字裏慈恩寺 1 4 0 3－1
	小溝	岩槻区大字小溝 6 1 9－1
	相野原	岩槻区大字相野原 1 0 5
	慈恩寺小学校	岩槻区大字慈恩寺 2 5 9
	岩槻北部公民館	岩槻区大字慈恩寺 9 0 4－1
	ドリームパーク	岩槻区大字小溝 2 6－1 8 4
	裏慈恩寺南部自治会集会所	岩槻区大字裏慈恩寺 1 9 5－3
	徳力小学校	岩槻区大字徳力 1 3 6－4
	白水児童公園	岩槻区古ヶ場 2－5
	グリーンクレスト岩槻自治会館	岩槻区大字表慈恩寺 1 4 2 0－1 1
	桜山中学校	岩槻区大字表慈恩寺 6 8 4－1
	東都住宅児童公園	岩槻区大字徳力 5 7 9－2 3
	北部工業団地記念公園	岩槻区古ヶ場 1－2
	鷺宮児童公園	岩槻区上野 6－6
	岩槻消防署上野出張所	岩槻区上野 4－6－2 1
	上野南児童公園	岩槻区上野 1－1 0
	江川自治会館	岩槻区大字掛 5 5 4－4
	掛公民館	岩槻区大字掛 3 1 6－1
	馬込	岩槻区大字馬込 3 9 2－3
	関白社	岩槻区大字平林寺 9 2 5
	金重配水場	岩槻区大字金重 5 2－1 8
	城北中学校	岩槻区大字本宿 3 9 2－1
	満蔵寺	岩槻区大字馬込 1 2 0 9－1
	第六天神社	岩槻区大字馬込 2 0 0－3
	河合小学校	岩槻区大字平林寺 3 5 1
	平林寺公民館	岩槻区大字平林寺 6 0 4－3
	泉宮岩槻西原団地	岩槻区大字岩槻 5 4 0 0
	箕輪公民館	岩槻区大字箕輪 1 3 7－1
	南平野第五公園	岩槻区南平野 2－8

局区分	機器	項目	精密点検	通常点検	規格
基地局	操作卓	電源電圧	○		AC100V±10% DC13.8±10%
		操作部	○	○	タッチパネル、ボタン操作できること
		選択呼出部	○	○	緊急一括(※必要に応じ)・一括・群個別・個別・時差放送ができること
		強制音量動作	○	○	放送内容の音量が子局のボリュームに関係なく最大になること
		ランプ表示確認	○	○	動作時に各LEDランプが点灯すること
		マイクロホン	○	○	マイクロホンより放送、録音ができること
		4音チャイム部	○	○	開始、終了チャイムが鳴ること
		ミュージックチャイム動作	○	○	指定の音楽放送ができること
		電子サイレン送出装置	○	○	指定のサイレン、手動サイレン、サイレン解除ができること
		動作メータ	○	○	音声出力などのレベルを確認できること
		自動プログラム送出装置	○	○	プログラムの設定、確認、起動ができること
		遠方監視制御装置	○	○	親局、簡易局整備の状態監視、制御ができること
		音声合成装置	○	○	音声合成を正常に行えること 電源断時、自動起動すること
		情報配信サーバー	○	○	監視状態が正常であること 電源断時、自動起動すること
		時計情報制御機能	○	○	時刻補正ユニットが正常に動作していること。
		電話応答装置	○	○	録音設定ありで、放送内容が録音され内容を確認できること 録音設定なしで、放送内容が録音されないこと
		戸別受信機(モニター用)動作	○	○	放送時にスピーカから音声が届くこと
		自動通信記録	○	○	通信記録など印字できること
		外観及び構造	○	○	筐体及び、各パネルの変形、傷の有無を目視により確認 配線、ねじの固定等に異常がないこと
		清掃の実施	○	○	清掃の実施
	送受信機	電源電圧	○		DC入力電源電圧 ±48V±10% DC出力電源電圧 12V±10% DC出力電源電圧 32V±10%
		送信出力	○		5W + 20% ～ 50%
		挿入ATT	○		
		周波数偏差	○		59.225MHz ±3X10 ⁻⁶ 以内(±178Hz以内)
		占有周波数帯域幅	○		15KHz以内
		スプリアス発射強度	○		-60dB以下
		隣接チャンネル漏洩電力	○		-52dB以下
		進行出力	○		数値を測定すること
		反射出力	○		数値を測定すること
		表示機能	○	○	「動作」「障害」「局操」「試験」のLEDが正常に作動すること LCD表示操作ガイダンスが正常に表示されること
		操作機能	○		「制御切替」「音量調整」「警報ブザー」に対して正常に動作すること
		監視制御	○		操作卓からの監視情報要求、制御要求に対して送受信を正常に動作すること
		アンテナ系	○		アンテナ取り付け金具ねじ緩みがないこと 仰角がずれていないこと
		装置	○	○	筐体及び、各パネルの変形、傷の有無を目視し、異常がないこと
		清掃の実施	○	○	
	4. 9G無線設備	アンテナ系	○	○	アンテナ取り付け金具ねじ緩みがないこと
		電波状況確認	○	○	電波状況に異常がないこと
	直流電源装置	電源電圧	○		AC入力電源電圧 100V±10% DC出力電源電圧 53.5V±1.5%
		入出力特性の確認	○		直流電圧 整流器 53.5V±1.5% 直流電圧 蓄電池 53.0V～54.0V※総電圧 直流電圧 補償負荷 43.2V～52.8V 整流器出力電流 30A以下
		表示確認	○		「充電中」のランプが正常に動作していること
		内蔵計器確認	○		内蔵計器にて充電電圧を確認し異常がないこと
		蓄電池電圧及び内部抵抗	○		蓄電池電圧規格 2.10V～2.55V 内部抵抗規格 0.79mΩ未満
		外観及び構造	○		筐体及び、各パネルの変形、傷の有無を目視し、異常がないこと
		清掃の実施	○		

局区分	機器	項目	精密点検	通常点検	規格
遠隔制御局	遠隔制御装置	開始、終了チャイム動作	○	○	開始、終了チャイムが鳴ること
		緊急一括	○	○	最大音量で全子局が呼出できること
		一括	○	○	すべての子局が呼出できること
		群個別	○	○	選択した群個別が呼出できること
		強制音量	○	○	最大音量で呼出できること
		時差放送動作	○	○	時差放送ができること
		繰り返し放送	○	○	繰り返し放送ができること
		サイレン自動動作	○	○	電子サイレン送出装置より指定のサイレンを吹鳴すること
		サイレン手動動作	○	○	電子サイレン送出装置より手動でサイレンを吹鳴すること
		サイレン解除動作	○	○	電子サイレン送出装置より指定のサイレンを解除すること
		音量調整動作	○	○	マイク及びスピーカの音量調節ができること
		メータ動作	○	○	音声またはサイレンにて出力レベル計の針が振れること
		無音感知動作	○	○	放送時30秒無音状態で放送が自動的に終了すること
		電源ボタン動作	○	○	電源ボタンが正常に動作すること
		バッテリー電圧	○	○	13.2V±10%
		停電時動作	○	○	停電時に遠隔制御装置が動作すること
		ランプ表示動作	○	○	各LEDランプが点灯すること
		ICメモリ録音機能動作	○	○	放送内容を録音、再生できること
		電気特性(ラインレベル) 操作卓→遠隔制御装置	○		入力、出力の数値を測定すること
		電気特性(ラインレベル) 遠隔制御装置→操作卓	○		入力、出力の数値を測定すること
		外観及び構造	○	○	筐体やパネルなどに美観を損ねるような傷、ムラ、汚点がないこと 配線、ねじの固定等に異常がないこと
		清掃の実施	○	○	
	4. 9G無線設備	アンテナ系	○	○	アンテナ取り付け金具ねじ緩みがないこと
		電波状況確認	○	○	電波状況に異常がないこと
基地局及び遠隔制御局	J-ALERT設備	接続状態	○	○	衛星回線であること
		衛星受信情報	○	○	衛星受信部状態が正常であること
		地上系回線接続状態	○	○	地上系回線接続が正常であること
		外部インターフェイス接続状態	○	○	外部インターフェイス接続状態が正常であること
		回転灯動作	○	○	設定されたランプが点灯し、警報音を発すること
		スピーカ動作	○	○	設定された音声が流れること
		同報無線自動起動装置動作	○	○	設定された動作ルールにて同報自動起動装置が起動すること
		アンテナ取付状態	○		アンテナ取り付け金具ねじ緩み、アンテナケーブルに損傷がないこと アンテナ方向がずれていないこと
		外観及び構造	○	○	筐体やパネルなどに美観を損ねるような傷、ムラ、汚点がないこと 配線、ねじの固定等に異常がないこと
		清掃の実施	○	○	


局区分	機器	項目	精密点検	通常点検	規格
再送信子局	再送信子局 設備 (マスター)	電源電圧	○		AC入力電源電圧 100V±10% バッテリー充電電圧 DC+64.6V±1% 出力 DC+32 DC+32V±5% 出力 DC+12 DC+12V±5%
		送信出力	○		5W + 20% ～ 50%
		周波数偏差	○		59.225MHz ±3X10 ⁻⁶ 以内(±178Hz以内)
		占有周波数帯域幅	○		15KHz以内
		スプリアス発射強度	○		-60dB以下
		隣接チャンネル漏洩電力	○		-52dB以下
		進行出力	○		数値を測定すること
		反射出力	○		数値を測定すること
		電界測定	○		数値を測定すること
		符号誤り率測定	○		1×10 ⁻⁴ 以下
		表示機能	○		「動作」「障害」「局操」「試験」のLEDが正常に作動すること LCD表示操作ガイダンスが正常に表示されること
		操作機能	○		「制御切替」「音量調整」「警報ブザー」に対して正常に動作すること
		監視制御	○		操作卓からの監視情報要求、制御要求に対して送受信を正常に動作すること
		アンテナ系	○		アンテナ取り付け金具ねじ緩みがないこと 仰儀角がずれていないこと
		装置	○		筐体及び、各パネルの変形、傷の有無を目視し、異常がないこと
		清掃の実施	○		
再送信子局	再送信子局 設備 (スレーブ)	電源電圧	○		AC入力電源電圧 100V±10%
		送信出力	○		0.5W + 20% ～ 50%
		挿入ATT	○		
		周波数偏差	○		61.70MHz ±3X10 ⁻⁶ 以内(±185Hz以内)
		占有周波数帯域幅	○		15KHz以内
		スプリアス発射強度	○		-46dB以下
		隣接チャンネル漏洩電力	○		-45dB以下
		進行出力	○		数値を測定すること
		反射出力	○		数値を測定すること
		表示機能	○		「動作」「障害」「局操」「試験」のLEDが正常に作動すること LCD表示操作ガイダンスが正常に表示されること
		操作機能	○		「制御切替」「音量調整」「警報ブザー」に対して正常に動作すること
		監視制御	○		操作卓からの監視情報要求、制御要求に対して送受信を正常に動作すること
		アンテナ系	○		アンテナ取り付け金具ねじ緩みがないこと 仰儀角がずれていないこと
		装置	○		筐体及び、各パネルの変形、傷の有無を目視し、異常がないこと
		清掃の実施	○		

局区分	機器	項目	精密点検①	精密点検②	規格
屋外拡声子局	屋外拡声子局設備	電源電圧	○	○	AC電源電圧 100V±10% DC電源電圧 27.3V±0.3V
		下り受信入力電界			数値を測定すること
		下り符号誤り率			1×10^{-4} 以下
		拡声出力	○	○	指定の出力による
		表示機能動作			親局から選択呼出しに対して正常に動作すること
		選択呼出放送機能			親局からの「緊急一括(※必要に応じ)」「一括」「個別」「群」「時差」選択呼出放送に対して正常に動作すること
		自動復旧時間(電源接続箱)	○	○	5.5±2秒(電源接続箱用規格)
		自局放送	○	○	外部接続箱からの操作により自局放送が行えること
			○	○	外部接続箱から自局放送を行い、スピーカから音が出ていることを確認する
		外観及び構造	○	○	
		スピーカー・アンテナの固定金具のトルク確認	○		ボルトのゆるみがないこと 標準締付けトルク値を確認する
		清掃の実施	○	○	アンテナ、スピーカも外観と取付状況に異常がないこと パネルの変形、傷がないこと 配線、ねじの固定等異常がないこと

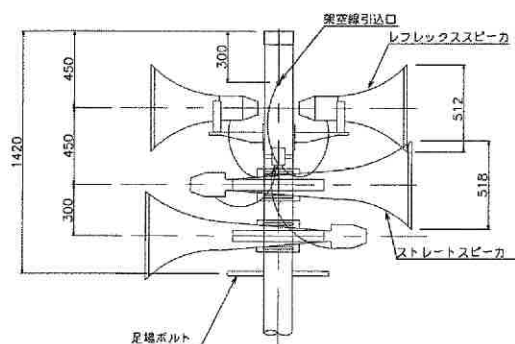


スピーカ取付図 S = 1 / 30

パターンA
(レフレックス×2個+ストレート×2個)

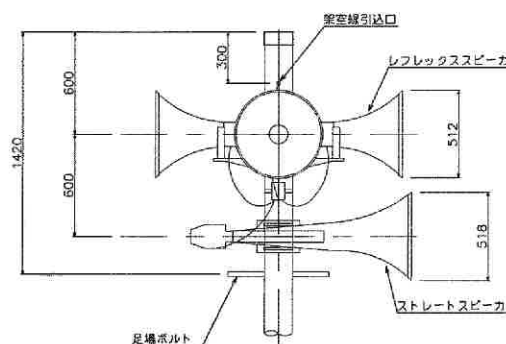

スピーカ取付図 S = 1 / 30

パターンB
(レフレックス×3個+ストレート×1個)

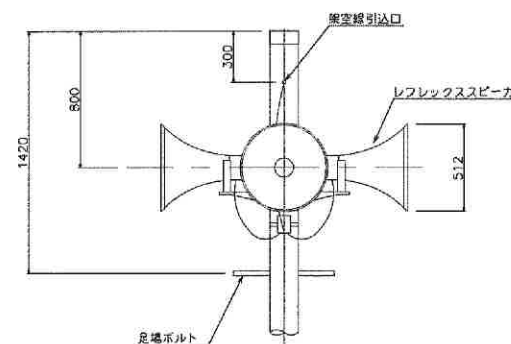


スピーカ取付図 S = 1 / 30

パターンC
(レフレックス×4個のみ)


スピーカ配置図 (標準パターン)

第三角法 MITSUBISHI ELECTRIC CORPORATION	DIMENSION IN mm 1 / 30 NTS	尺度 SCALE	作成日付 DATE	防災行政無線 (同報系) デジタル化再構築整備工事
承認 APPROVED	設計 DESIGNED	検査 CHECKED	作成 DRAWN	施工標準図 (地上局装柱図) S-18
				RH392935 ³ / ₃


改定 CHANGE
00-11-1404A

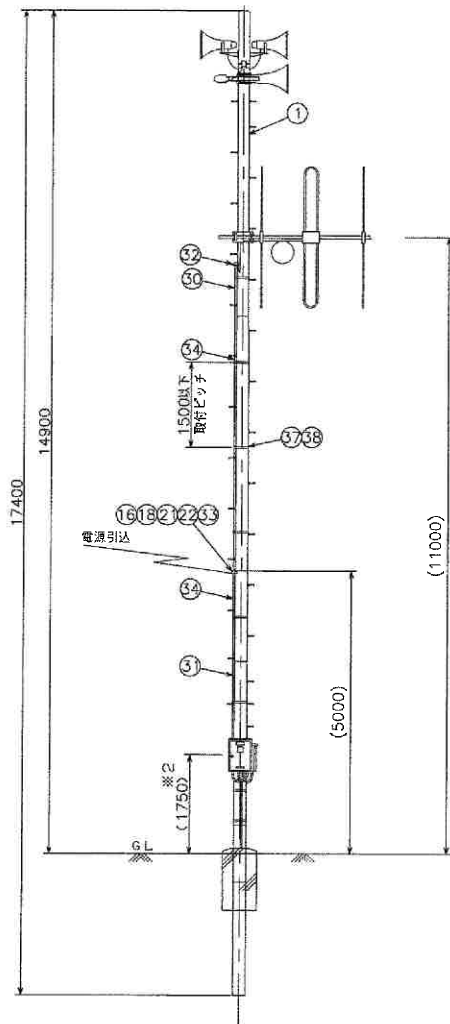


拡声受信局装柱図 S=1/90

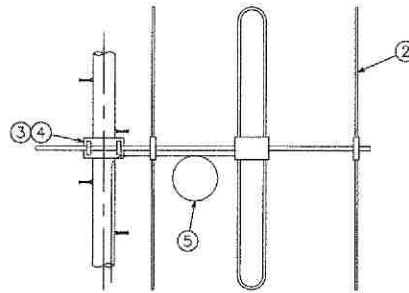

60MHz 23素子八木アンテナ取付図

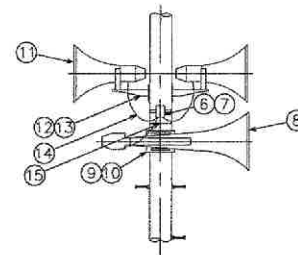


スピーカ取付図
※スピーカの配置パターンは4/4参照

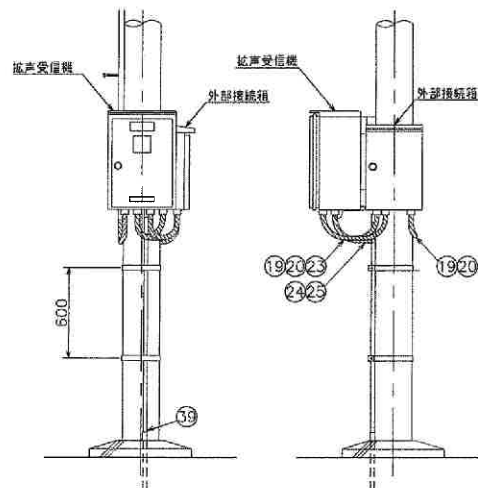

拡声受信機取付図


※1 機器の配置パターンは2~3/4参照
※2 機器取付高は現地環境で調整のこと

品番	品名	材料	数量
1	空中線柱 (既設)	L-550	1
2	空中線	60MHz 素子3素子八木ANT	1
3	空中線取付金具	RABA-11	1
4	同上用バンド	3BD-HQ-17	2
5	同軸ケーブル	8D-2V	15
6	スピーカ用端子箱	SP-5	1
7	同上取付用バンド	ステンレスバンド SFT-209	1
8	ストレート型スピーカ		2
9	ストレート型スピーカ取付金具	RADH-11-2	1
10	同上取付バンド	3BD-HQ-17	2
11	レフレックス型スピーカ		2
12	レフレックス型スピーカ取付金具	RANH	2
13	同上取付バンド	RABD-18	2
14	スピーカケーブル	VCT1.25sq-2C	18
15	同上用取付バンド	SFT-109	2
16	電線ケーブル	VVF 2mm-2C	12
17	拡声受信機取付金具	RABX-A/B	1
18	音圧バンド	IBI-308	3
19	ヒニルブリカ	PV-5 #24	2
20	防水型ユニオンボックスコネクタ	WBG-24	3
21	低圧ラック	RL-0	1
22	同上用ボルト	6BN-12-120	1
23	同軸ケーブル	CPEV (CU) -0.65-10P	2
24	ヒニルブリカ	PV-5 #30	1
25	防水型ユニオンボックスコネクタ	WBG-30	1
26	遮熱断熱保護パイプ	HVE-16	1.5
27	遮熱キャップ	遮熱ビニル電線管用 N3010	1
28	同上取付用バンド	ステンレスバンド SFT-209	2
29	接地線	IV5.5sq (鉄)	10
30	厚鋼電線管	G28 (定尺2.5m)	9.15
31	厚鋼電線管	G22 (定尺1本)	3.66
32	エントランスキャップ	G28 (ネジ無し)	1
33	エントランスキャップ	G22 (ネジ無し)	1
34	カップリング	G28 (ネジ付き)	2
35	コンビネーションカップリング	WUG24	1
36	コンビネーションカップリング	WUG30	1
37	電線管上金具	RAUS-19	10
38	同上用自在バンド	IBT-308	7
39	カップリング	HVE16用	1

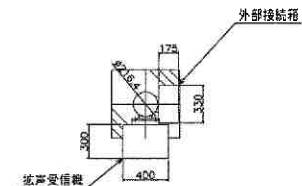


第三角法
DIMENSION IN mm
R 度 SCALE 1/90 NTS
作成日付 DATE
MITSUBISHI ELECTRIC CORPORATION
APPROVED DESIGNED CHECKED DRAWN

防災行政無線 (同報系) デジタル化再構築整備工事
施工標準図 (地上局 装柱図) L-560
RH392934 1/4

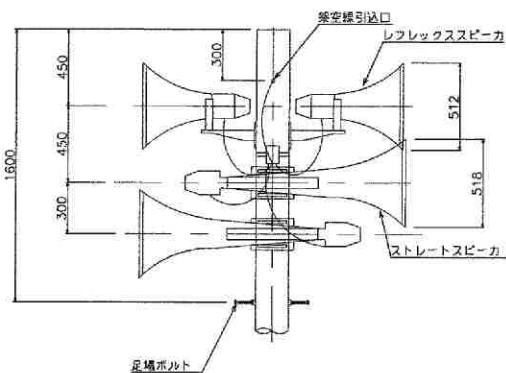


スピーカー取付図 S=1/30

パターンA
(レフレックス×2個+ストレート×2個)

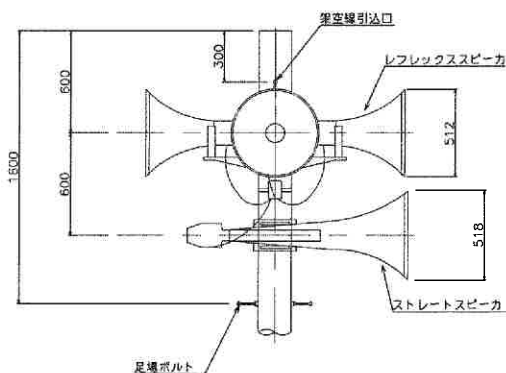

スピーカー取付図 S=1/30

パターンB
(レフレックス×3個+ストレート×1個)

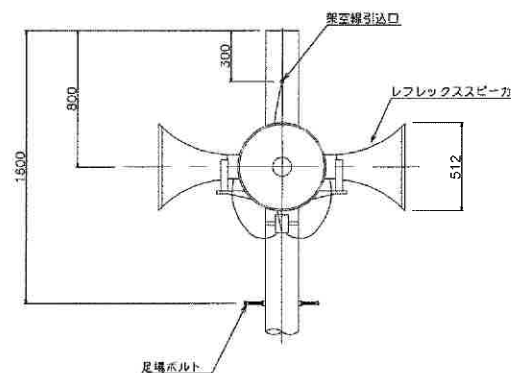


スピーカー取付図 S=1/30

パターンC
(レフレックス×4個)


スピーカー配置図 (標準パターン)

改定 CHANGE
00-11-1404A


第三角法 MITSUBISHI ELECTRIC CORPORATION	DIMENSION IN mm	尺 度 SCALE 1/30 NTS	作成日付 DATE	防災行政無線 (同報系) デジタル化再構築整備工事
検 APPROVED	設 DESIGNED	図 CHECKED	作 DRAWN	施工標準図 (地上局 スピーカー配置図) L-560
				RH392934 ^{4/4}

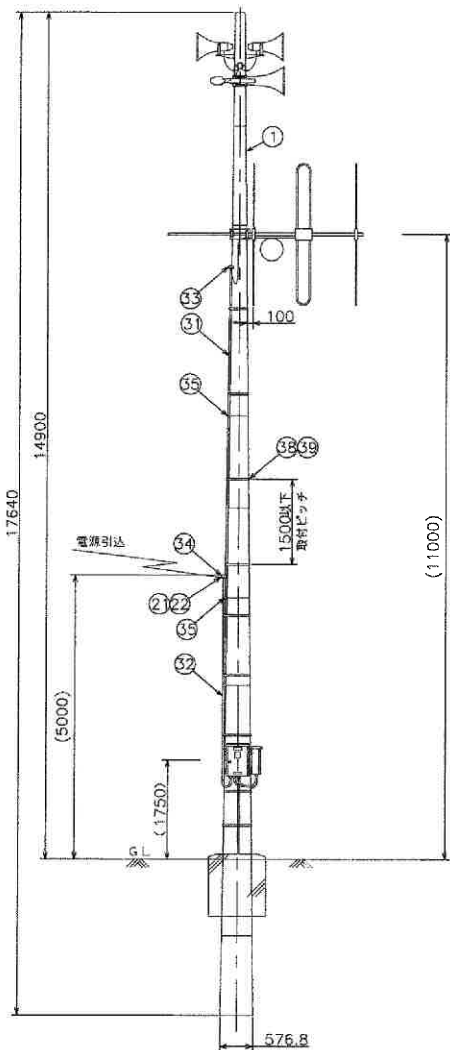


拡声受信機取付図 S=1/90

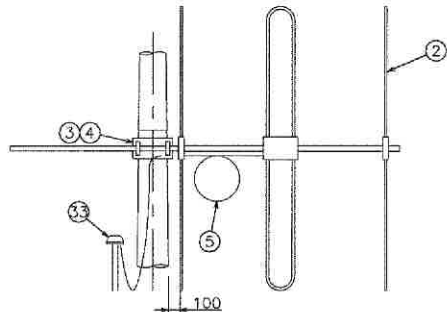

60MHz 3素子八木アンテナ取付図

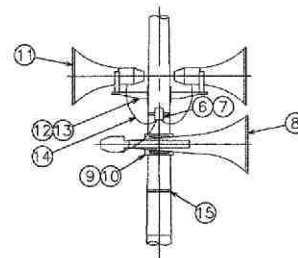


スピーカ取付図
※スピーカの配置パターンは3/3参照

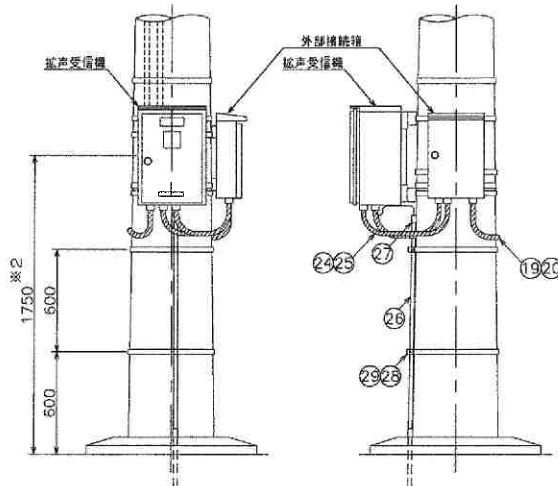

拡声受信機取付図

※1 機器の配置パターンは2/3参照
※2 機器取付高は現地環境で調整のこと


品名	品名	材料	数量
1	空中線柱 (鉄部)	RF212-MP	1
2	空中線	60MHz 3素子八木ANT	1
3	空中線取付金具	RABA-11	1
4	地上用バンド	3BD-HD-23	2
5	同軸ケーブル	8D-2V	15
6	スピーカ用端子箱	SP-5	1
7	地上取付用バンド	ステンレスバンド SFT-209	1
8	ストレート受スピーカ	RADH-11-2	2
9	ストレート受スピーカ取付金具	RADH-11-2	1
10	地上取付バンド	3BD-HD-17	2
11	レフレックス型スピーカ	RANH	2
12	レフレックス型スピーカ取付金具	RANH	2
13	地上取付バンド	RABD-20	2
14	スピーカケーブル	VCT1.25sq-2C	18
15	地上取付バンド	SFT-209	5
16	電源ケーブル	VVF 2mm-2C	12
17	拡声受信機取付金具	RABX-A 4	1
18	地上バンド	BT-315	4
19	ビニルブリカ	PV-5 #24	2
20	防水型ユニオンボックスコネクタ	WBG-24	3
21	低圧ラック	RL-0	1
22	地上用ボルト	6BN-12-120	1
23	信号ケーブル	CPEV (CU) -0.65-10P	2
24	ビニルブリカ	PV-5 #30	1
25	防水型ユニオンボックスコネクタ	WBG-30	1
26	避雷導線保護パイプ	HIVE-16	1.5
27	結束キャップ	結束ビニル電線管用 N3010	1
28	地上取付用バンド	ステンレスバンド SFT-215	2
29	リングワドル	SPW-20	2
30	接地線	N5.5sq (線)	10
31	厚鋼電線管	G28 (定尺2.5本)	8.15
32	厚鋼電線管	G22 (定尺1本)	3.66
33	エントランスキャップ	G28 (ネジ無し)	1
34	エントランスキャップ	G22 (ネジ無し)	1
35	カップリング	G28 (ネジ付き)	2
36	コンビネーションカップリング	WUG24	1
37	コンビネーションカップリング	WUG30	1
38	電線結束金具	RAUS-19	10
39	地上用自在バンド	BT-315	7
40	カップリング	HIVE16用	1

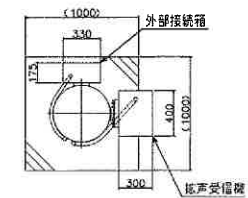

正方形根巻仕上図


改定 CHANGE
00-11-1403A

第三角法	DIMENSION IN mm	尺数 SCALE 1/90 NTS	作成日 DATE
MITSUBISHI ELECTRIC CORPORATION			
APPROVED	DESIGNED	CHECKED	DRAWN
防災行政無線 (同報系) デジタル化再構築整備工事			
施工標準図 (地上局装柱図) バンザマスト			
RH391646 1/3			

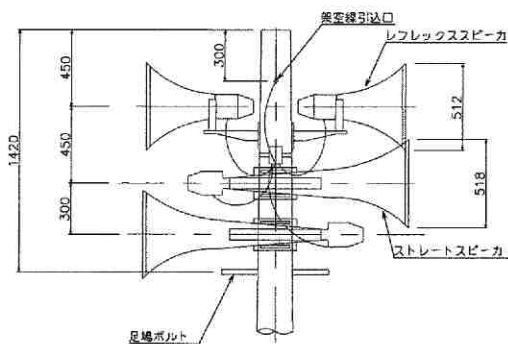


スピーカー取付図 S = 1 / 30

パターンA
(レフレックス+ストレート×2個)

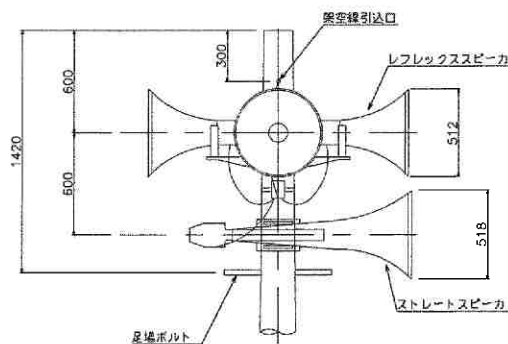

スピーカー取付図 S = 1 / 30

パターンB
(レフレックス+ストレート×1個)

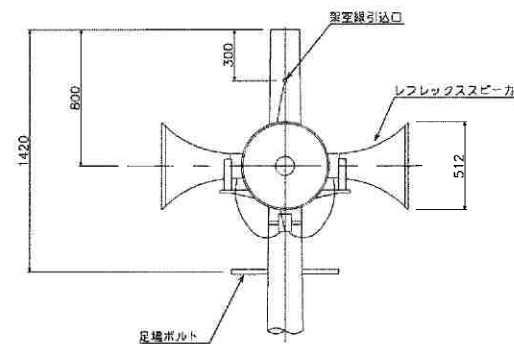


スピーカー取付図 S = 1 / 30

パターンC
(レフレックスのみ)


スピーカー配置図 (標準パターン)

改定 CHANGE
00-11-1403A


第三角法 DIMENSION IN mm	尺 量 SCALE 1 / 30 NTS	作成日付 DATE	防災行政無線 (同報系) デジタル化再構築整備工事
MITSUBISHI ELECTRIC CORPORATION		施工標準図 (地上局装柱図) バンザマスト	
図 監 APPROVED	図 計 DESIGNED	図 査 CHECKED	作 成 DRAWN
RH391646			3/3

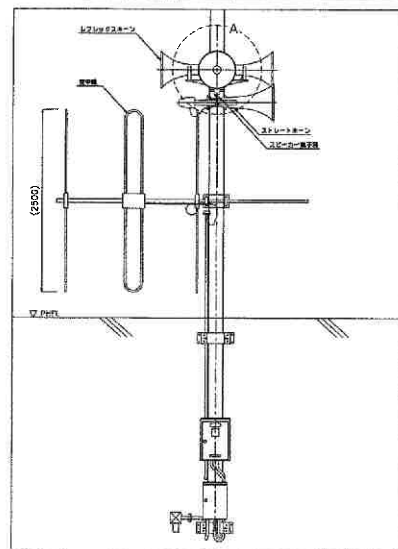



機器配置図 (1/70)

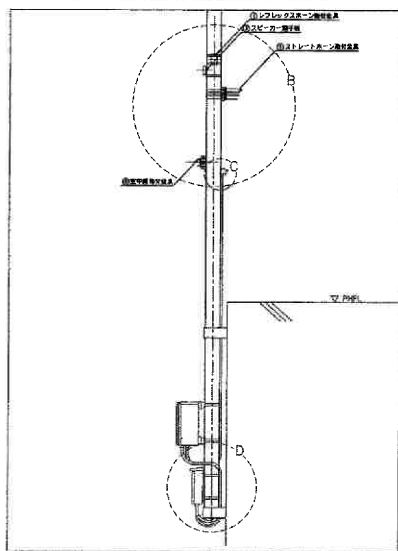

機器取付金物配置図 (1/70)

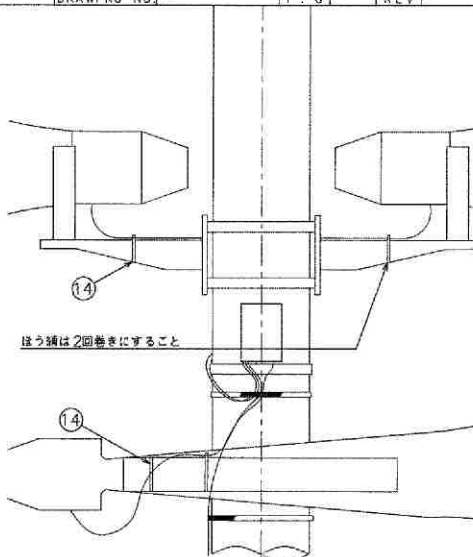

A部 詳細図 (1/10)

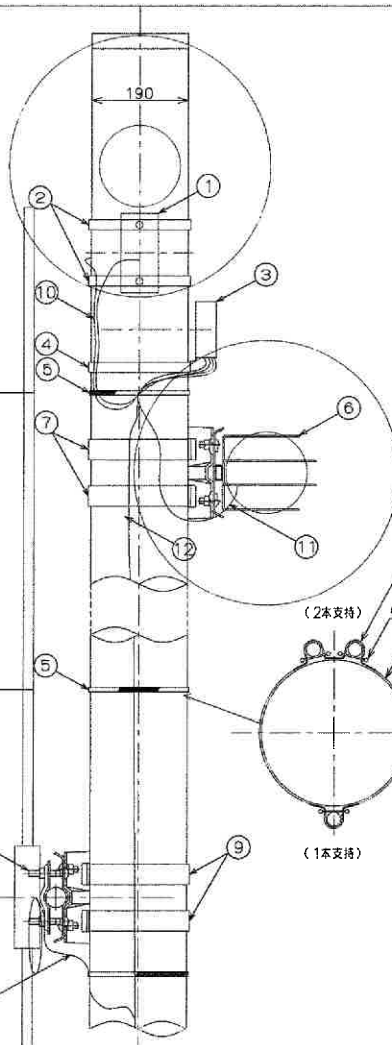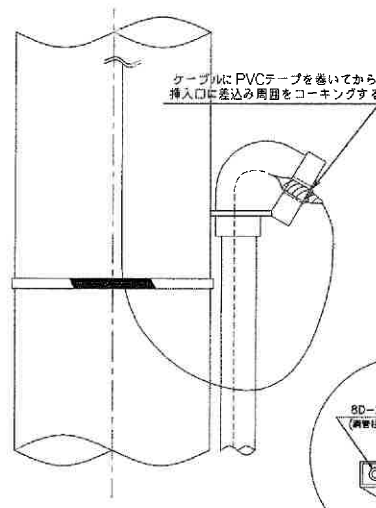


B部 詳細図 (1/10)

品番	品名	材 材	数量
1	レフレックスホーン取付金具	RANH	—
2	同上 取付バンド	RABD-18	2
3	スピーカー端子箱	SP-5	1
4	同上取付ステンレスバンド	SFBT-N209, SLS-2N	1
5	ステンレスバンド	SFBT-N109, SLS-1N, SPW-10, BTC-110	—
6	ストレートホーン取付金具	RADH-9-2	1
7	同上 取付バンド	360-HD-17	2
8	空中線取付金具	RABA-9	1
9	同上 取付バンド	360-HD-17	2
10	レフレックスホーンコード	添付品	—
11	ストレートホーンコード	添付品	—
12	スピーカー出力ケーブル	VCT1.25sq-2C	—
13	回転ケーブル	8D-2V	—
14	スピーカーケーブル支持	クレスナ線	—
15	配線取付金具	US-30	4
16	同上 取付バンド	IBI-308	2

注記

1) アンテナ、スピーカー、端子箱の配置は、鋼管柱の長さ及び現地の状況によって異なります。

保護カバー (BTC-110)
リングサドル (SPW-10)
ステンレスバンド (SFBT-N109)

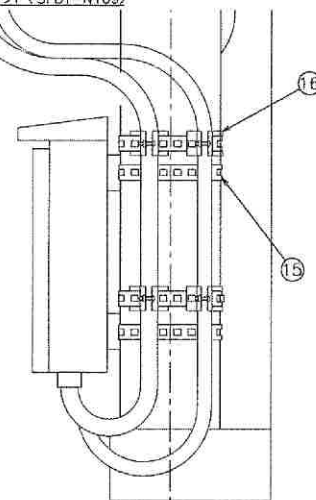


D部 詳細図 (1/10)


第三角法
DIMENSION IN mm
尺 寸 SCALE
作成日付 DATE
NTS
MITSUBISHI ELECTRIC CORPORATION
防炎行政無線 (同報系) デジタル化再構築整備工事
施工標準図 (屋上局) 既設鋼管柱局
APPROVED DESIGNED CHECKED DRAWN
RH392937 1/1




B-B断面图 (S=1/10)

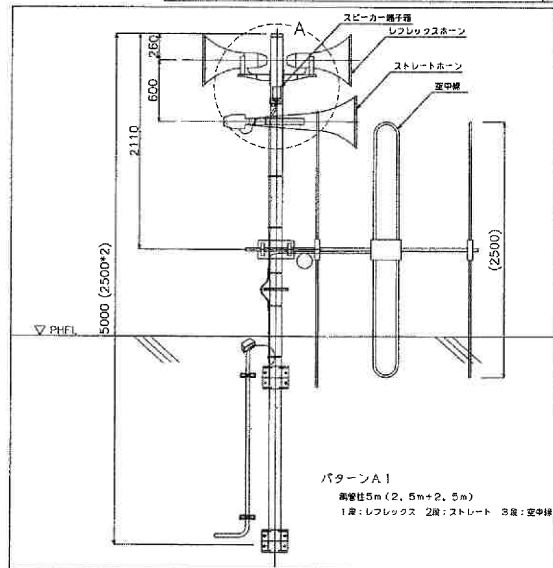


機器配置図 (1/50)

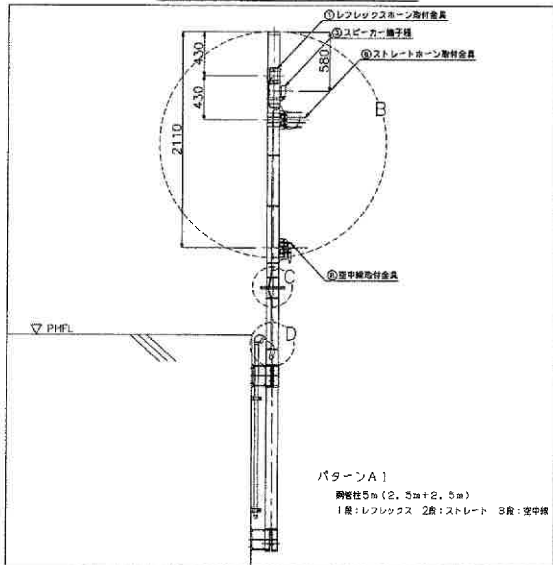


機器取付金物配置図 (1/50)

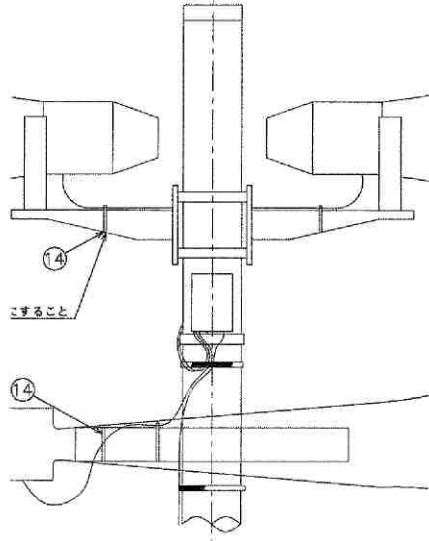

A部 詳細図 (1/10)

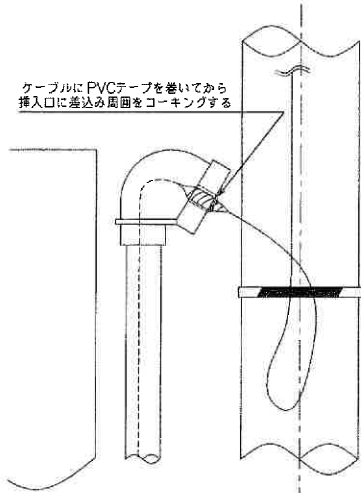


B部 詳細図 (1/10)

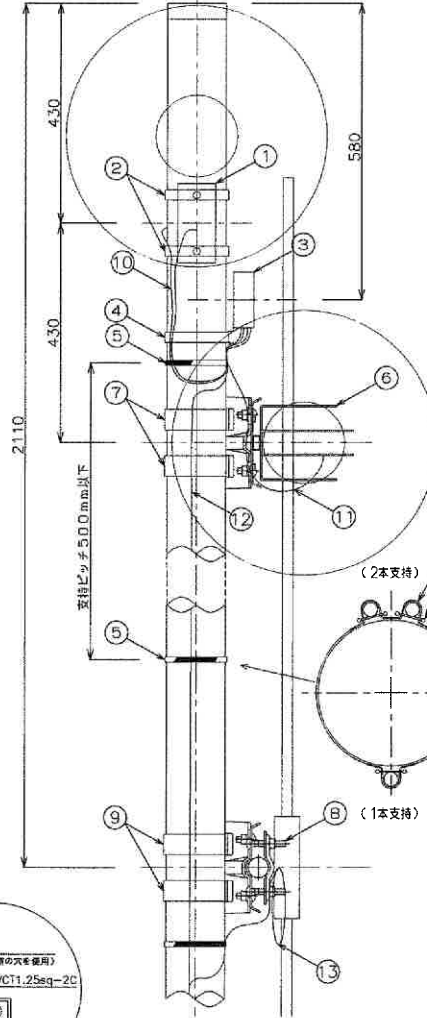

C部 詳細図 (1/5)

品番	品名	材 料	数量
1	レフレックスホーン取付金具	RANH	1
2	同上 取付バンド	RABD-11	2
3	スピーカー端子箱	SP-5	1
4	同上取付ステンレスバンド	SFBT-N20, SLS-2N	1
5	ステンレスバンド	SFBT-N10, SLS-1N, SPW-10, BTC-110	-
6	ストレートホーン取付金具	RADH-9-2	1
7	同上 取付バンド	3SD-C-10	2
8	空中線取付金具	RABA-9	1
9	同上 取付バンド	3SD-C-10	2
10	レフレックスホーンコード	※特注品	-
11	ストレートホーンコード	※特注品	-
12	スピーカー出力ケーブル	VCT1.25sq-2C	-
13	同軸ケーブル	8D-2V	-
14	スピーカーケーブル支持	クレモナ紐	-
15	ケーブル保護材	スパイラルスリーブ (内径10mm 黒)	-
16	同上 終端処理材	※2等PVC保護テープ	-


注記
1) アンテナ、スピーカー、端子箱の配置は、鋼管柱の長さ及び現場の状況によって異なります。

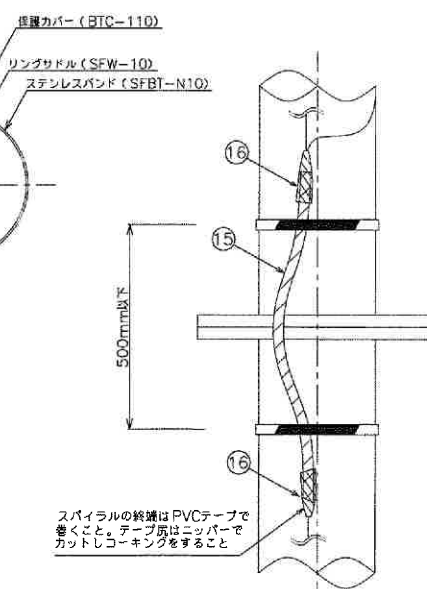

D部 詳細図 (1/5)

改定 00-11-1402A

第三角法	DIMENSION IN mm	尺 度 SCALE	作成日付 DATE	防災行政無線 (同報系) デジタル化再構築整備工事
MITSUBISHI ELECTRIC CORPORATION		NTS		施工標準図 (屋上局) パターン1
APPROVED	DESIGNED	CHECKED	作 成	
				RH390201 3/3

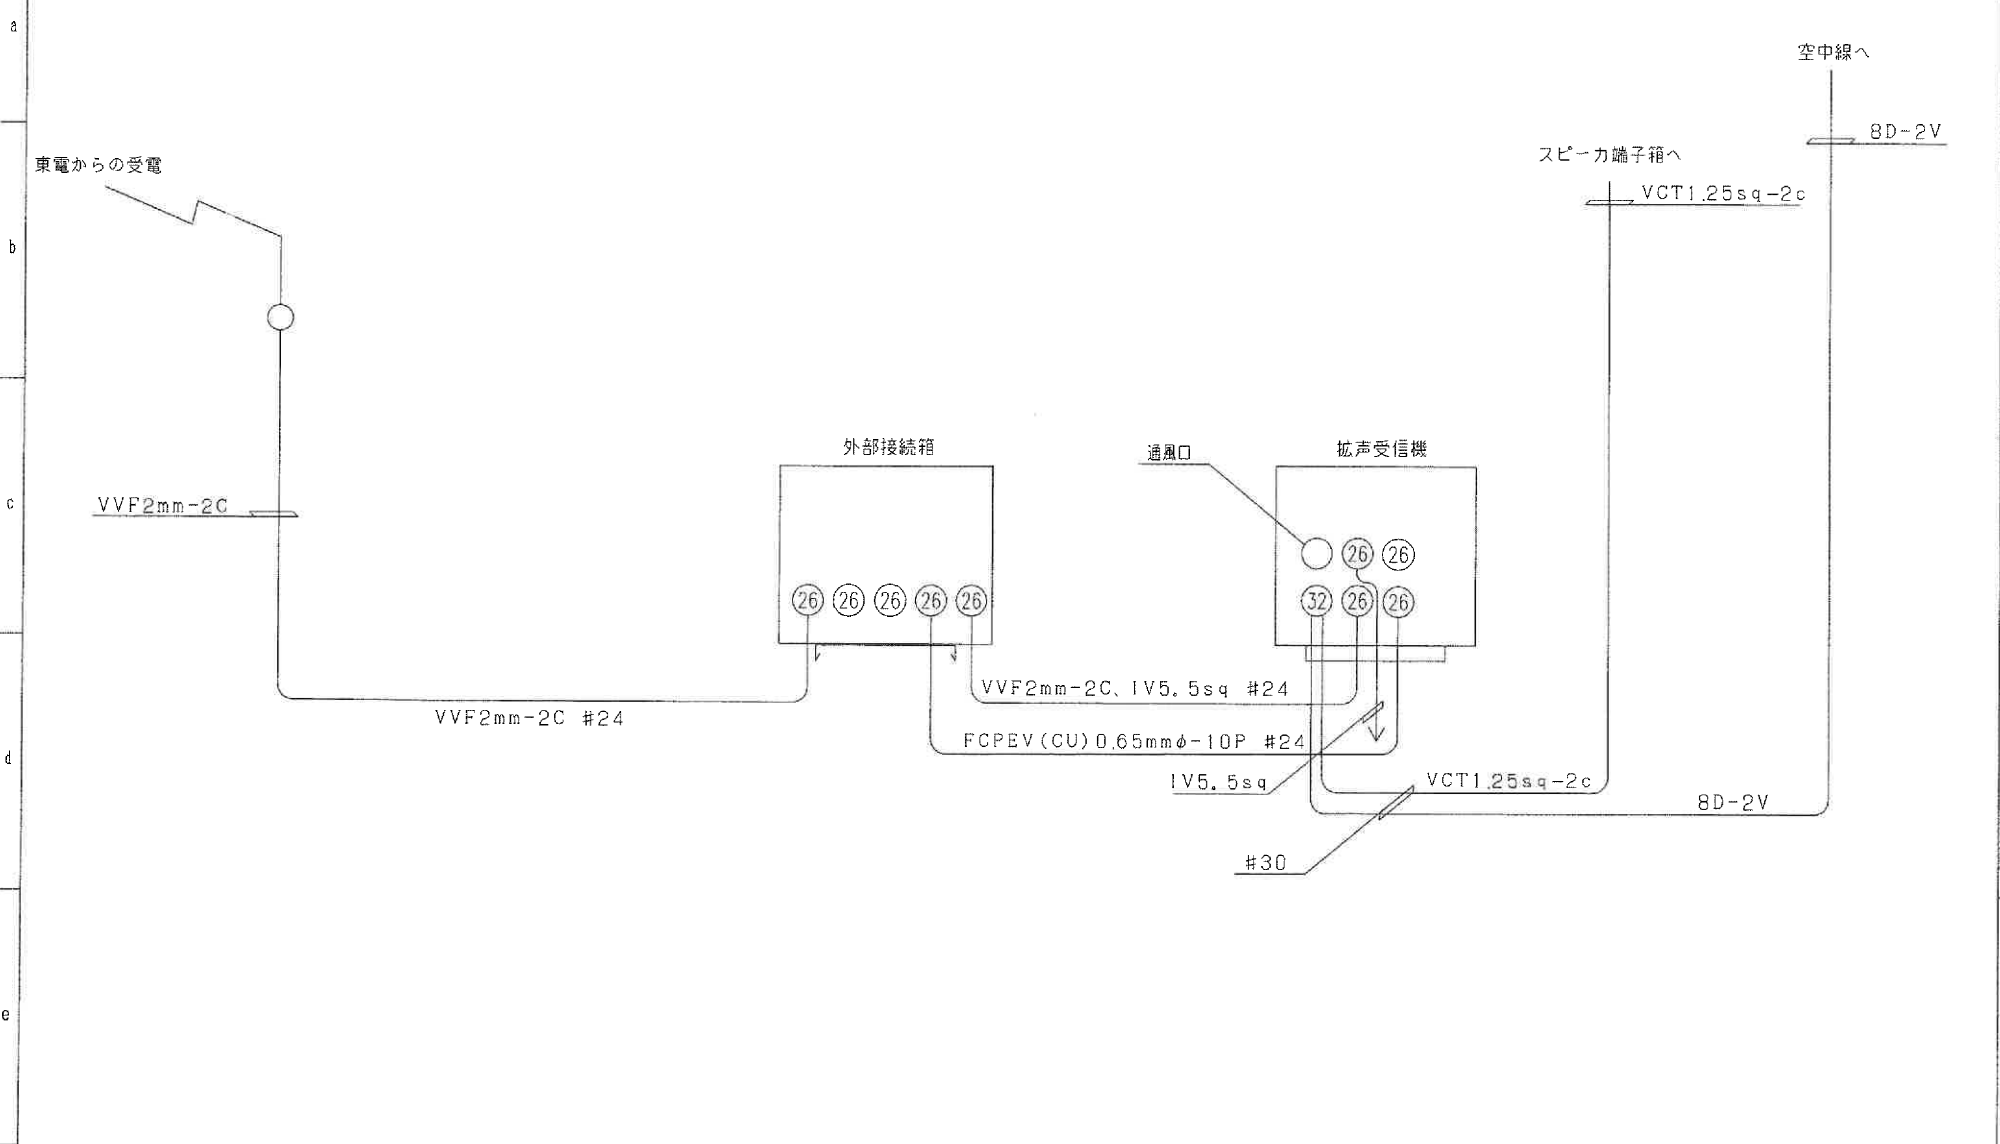

既設分電盤へ

空中線へ

スピーカ端子箱へ

外部接続箱

通風口

拡声受信機

VVF2mm-2C、1V5、5sq #24

VVF2mm-2C、1V5、5sq #24

FCPEV (CU) 0.65mmφ-10P #24

VCT1.25sq-2c

8D-2V

#30

改定
CHANGE
00-11-1402
A


第三角法	DIMENSION IN mm	尺度 SCALE	作成日付 DATE
		NTS	
MITSUBISHI ELECTRIC CORPORATION			
承認 APPROVED	設計 DESIGNED	検査 CHECKED	作成 DRAWN


(H22年度以降に適用)

防災行政無線(同報系)デジタル化再構築整備工事

配管・配線系統図 拡声子局(地上局)

RH390203²/₄

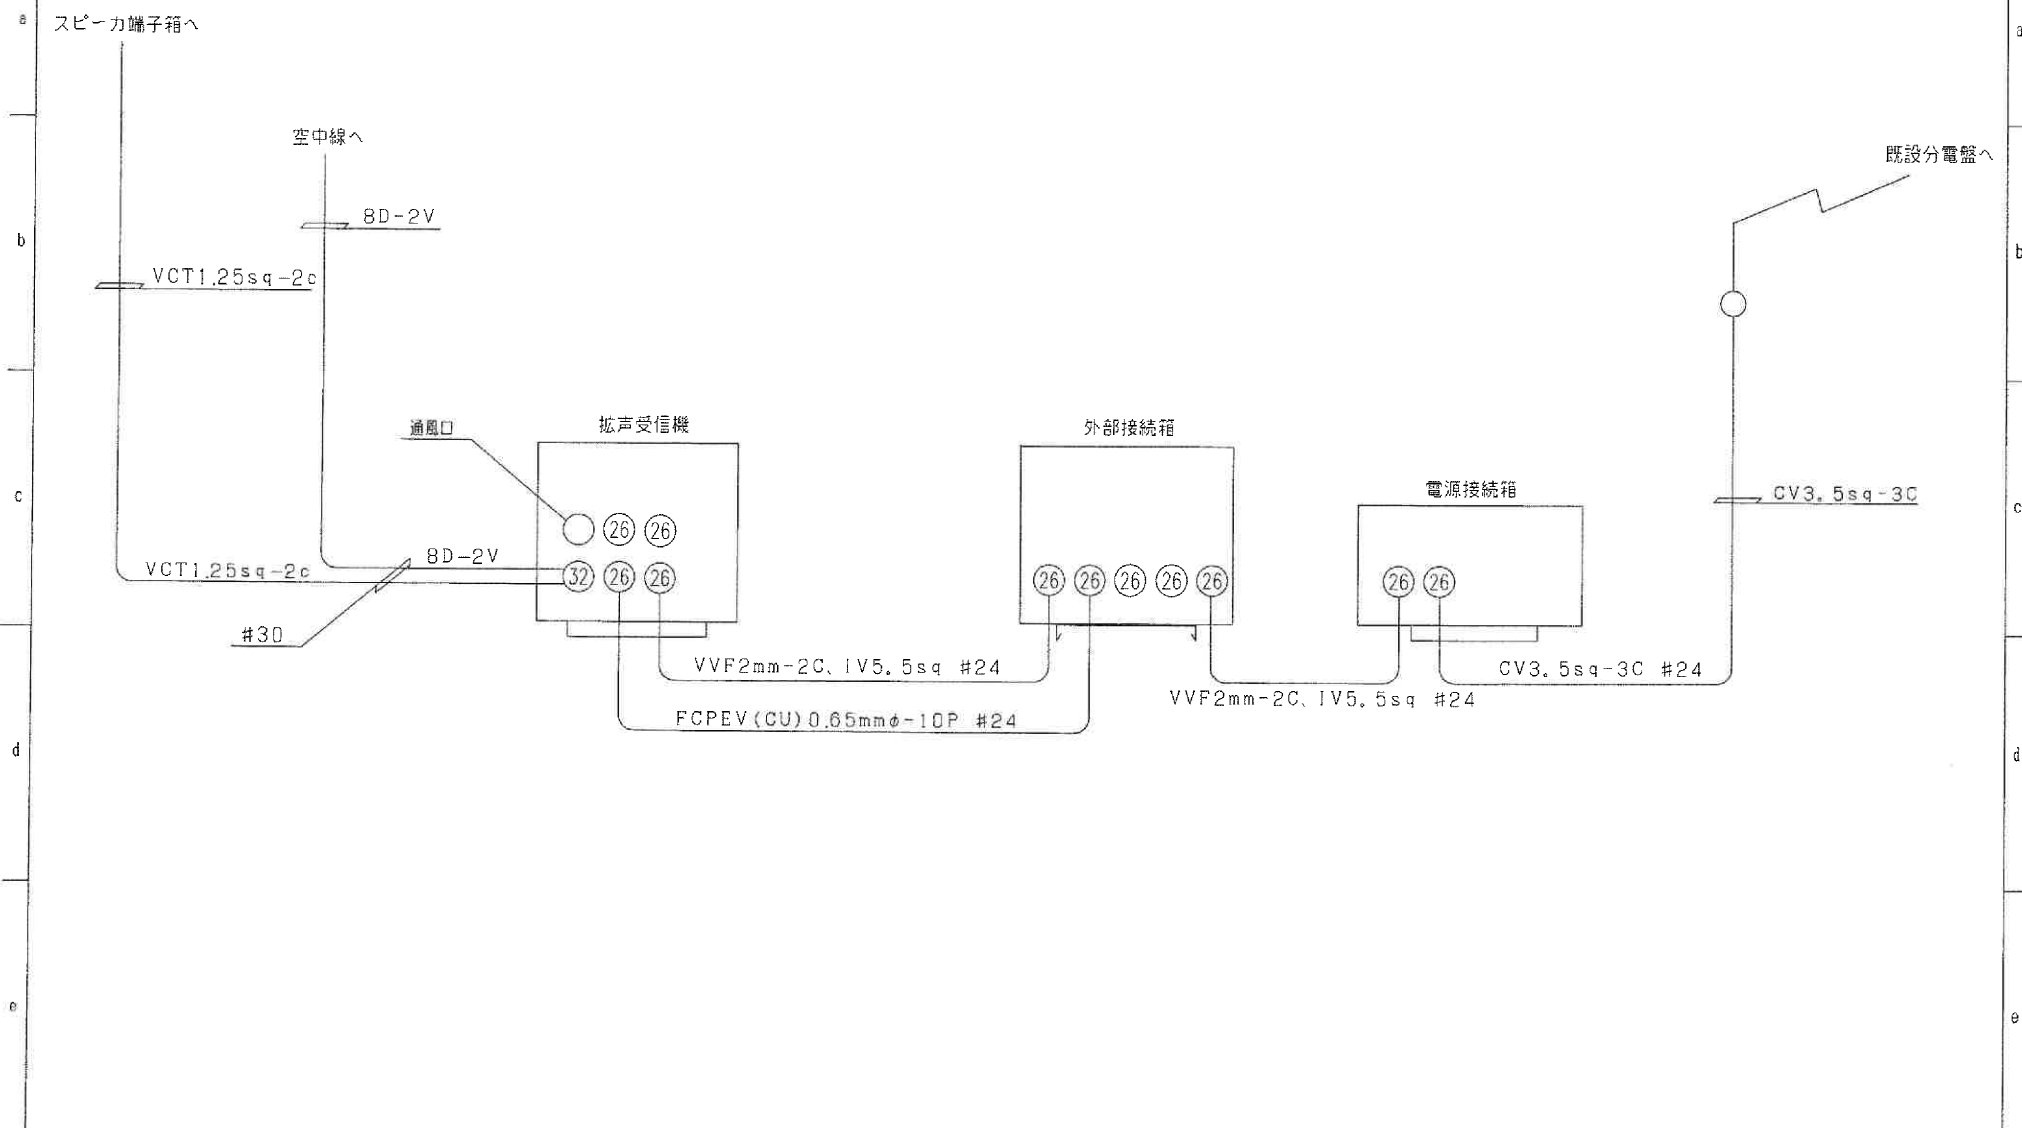

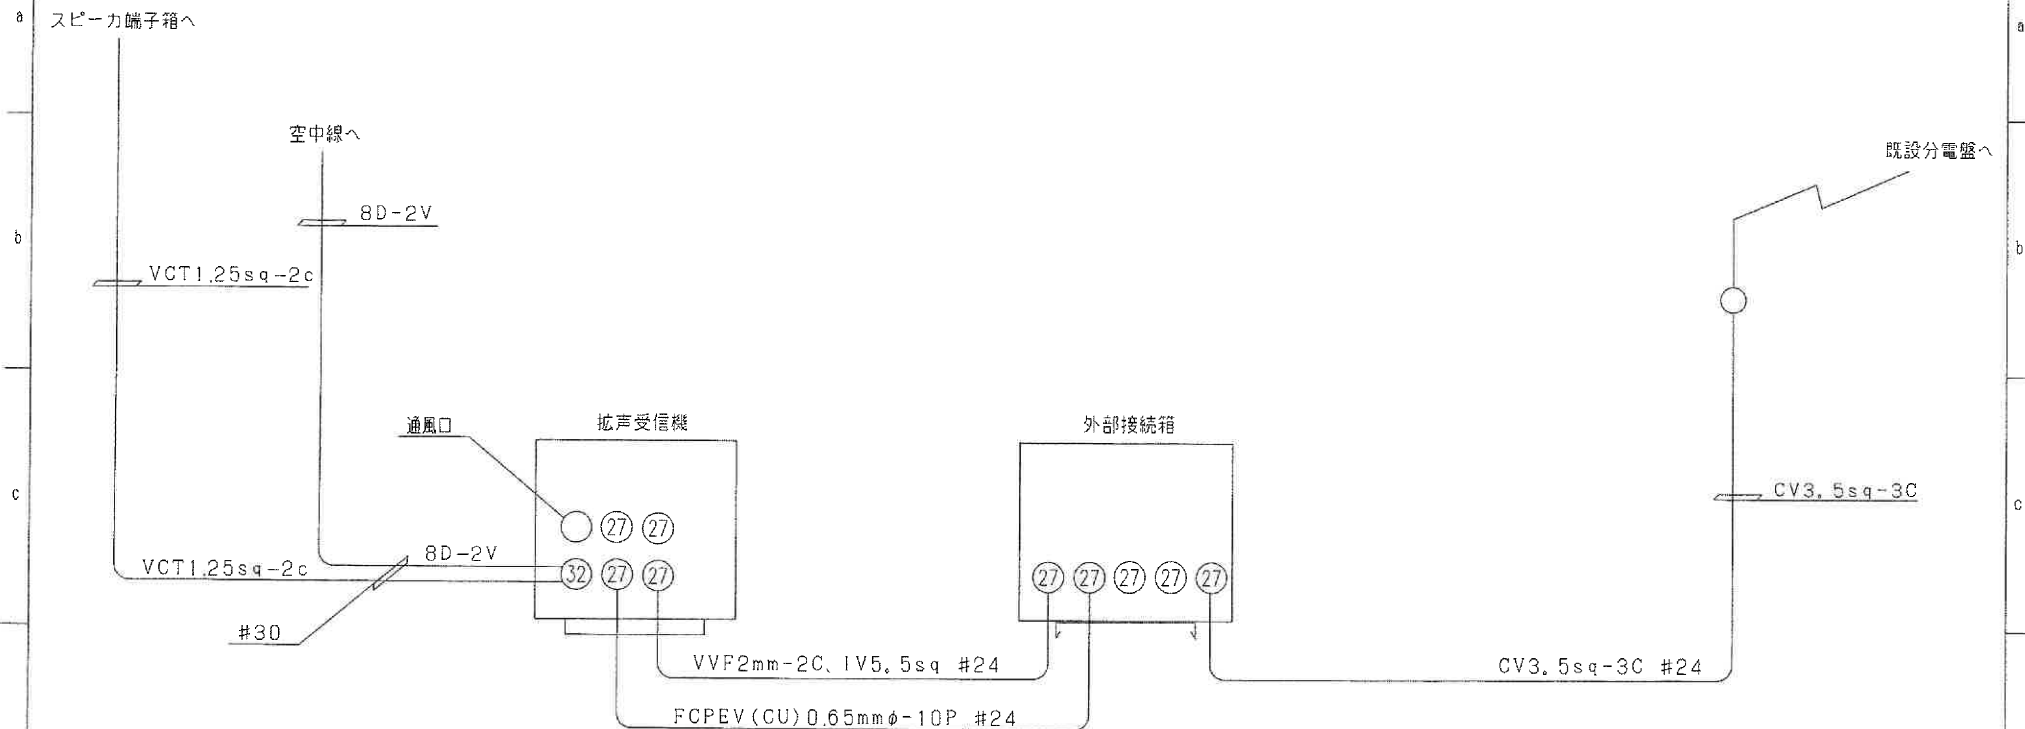

改定 CHANGE

00-11-1403

A


第三角法	DIMENSION 1N mm	尺数 SCALE	作成日付 DATE
MITSUBISHI ELECTRIC CORPORATION			
承認 APPROVED	設計 DESIGNED	監査 CHECKED	作成 DRAWN

(H22年度以降に適用)

防災行政無線(同報系)デジタル化再構築整備工事

配管・配線系統図 拡声子局(屋上局)

RH390203 ⁴/₄

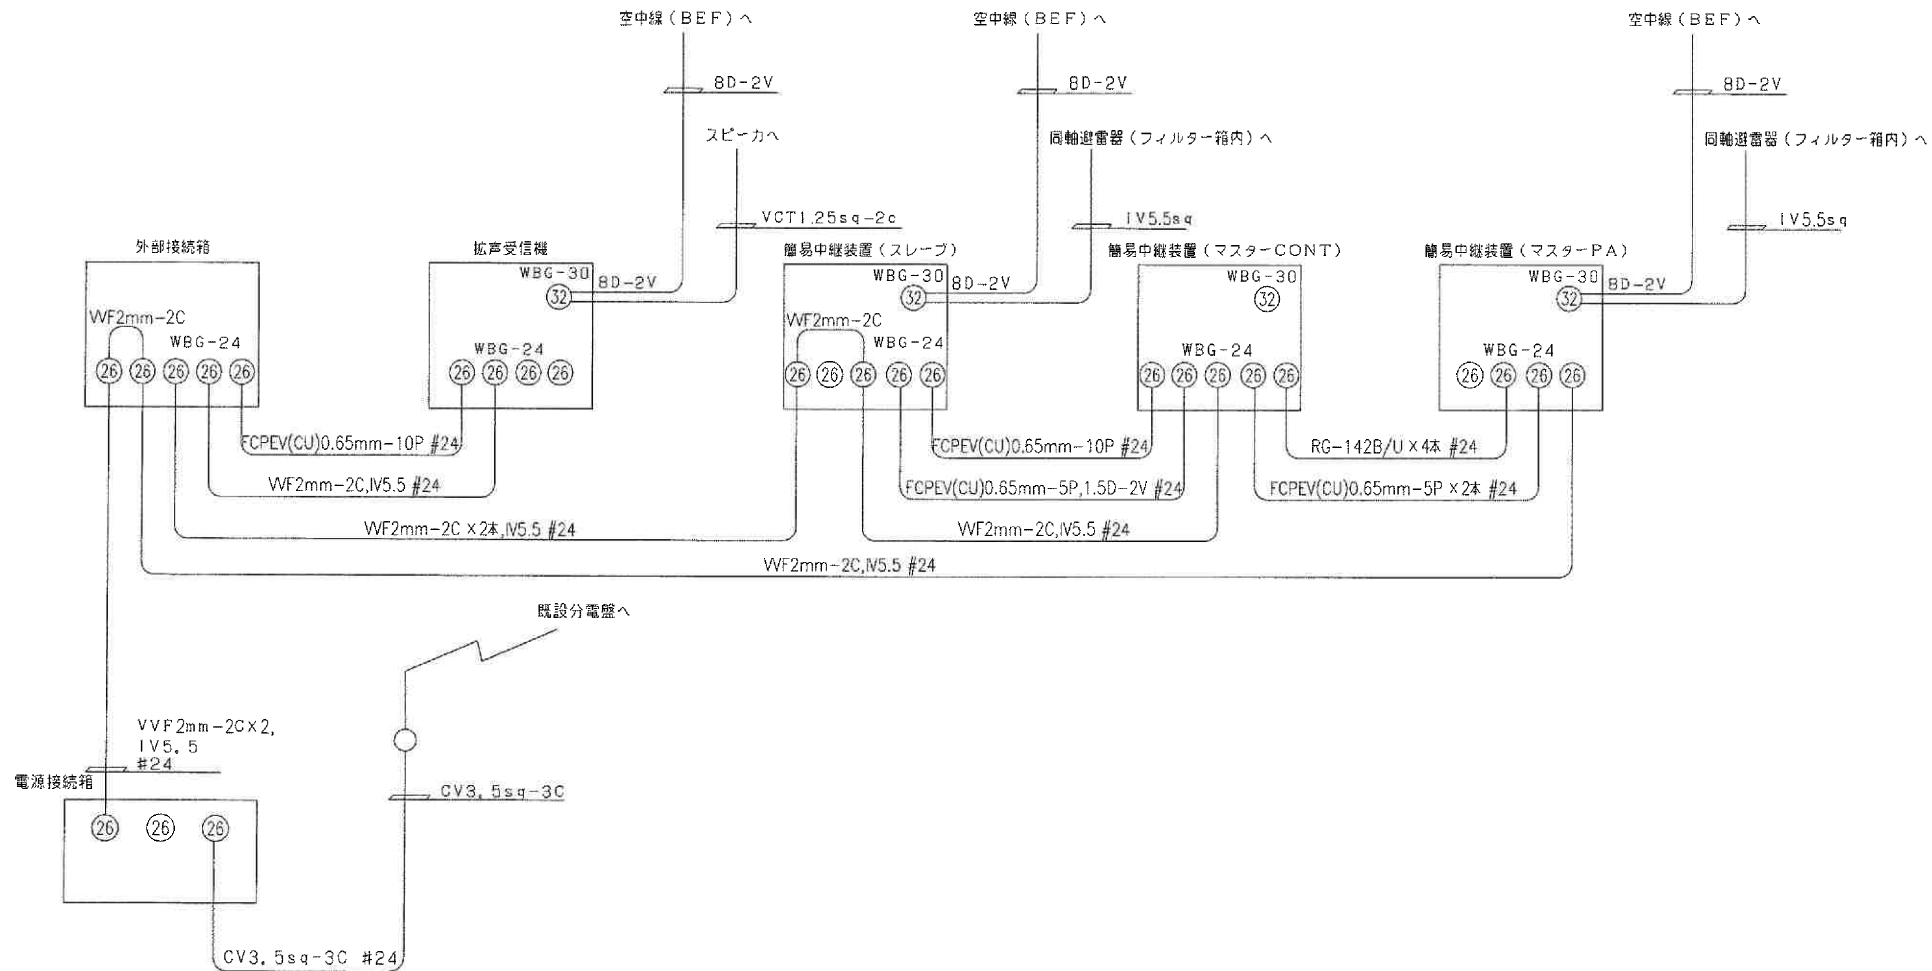

改定 CHANGE
00-11-1402
A

第三角法 DIMENSION IN mm	尺度 SCALE NTS	作成日付 DATE	防災行政無線 (同報系) デジタル化再構築整備工事
MITSUBISHI ELECTRIC CORPORATION			配管・配線系統図 (簡易中継局) パターン1
検 APPROVED	設 DESIGNED	調 CHECKED	作 DRAWN
			RH390205 1/1

