


専用室及び兼用室位置図


●栄小学校

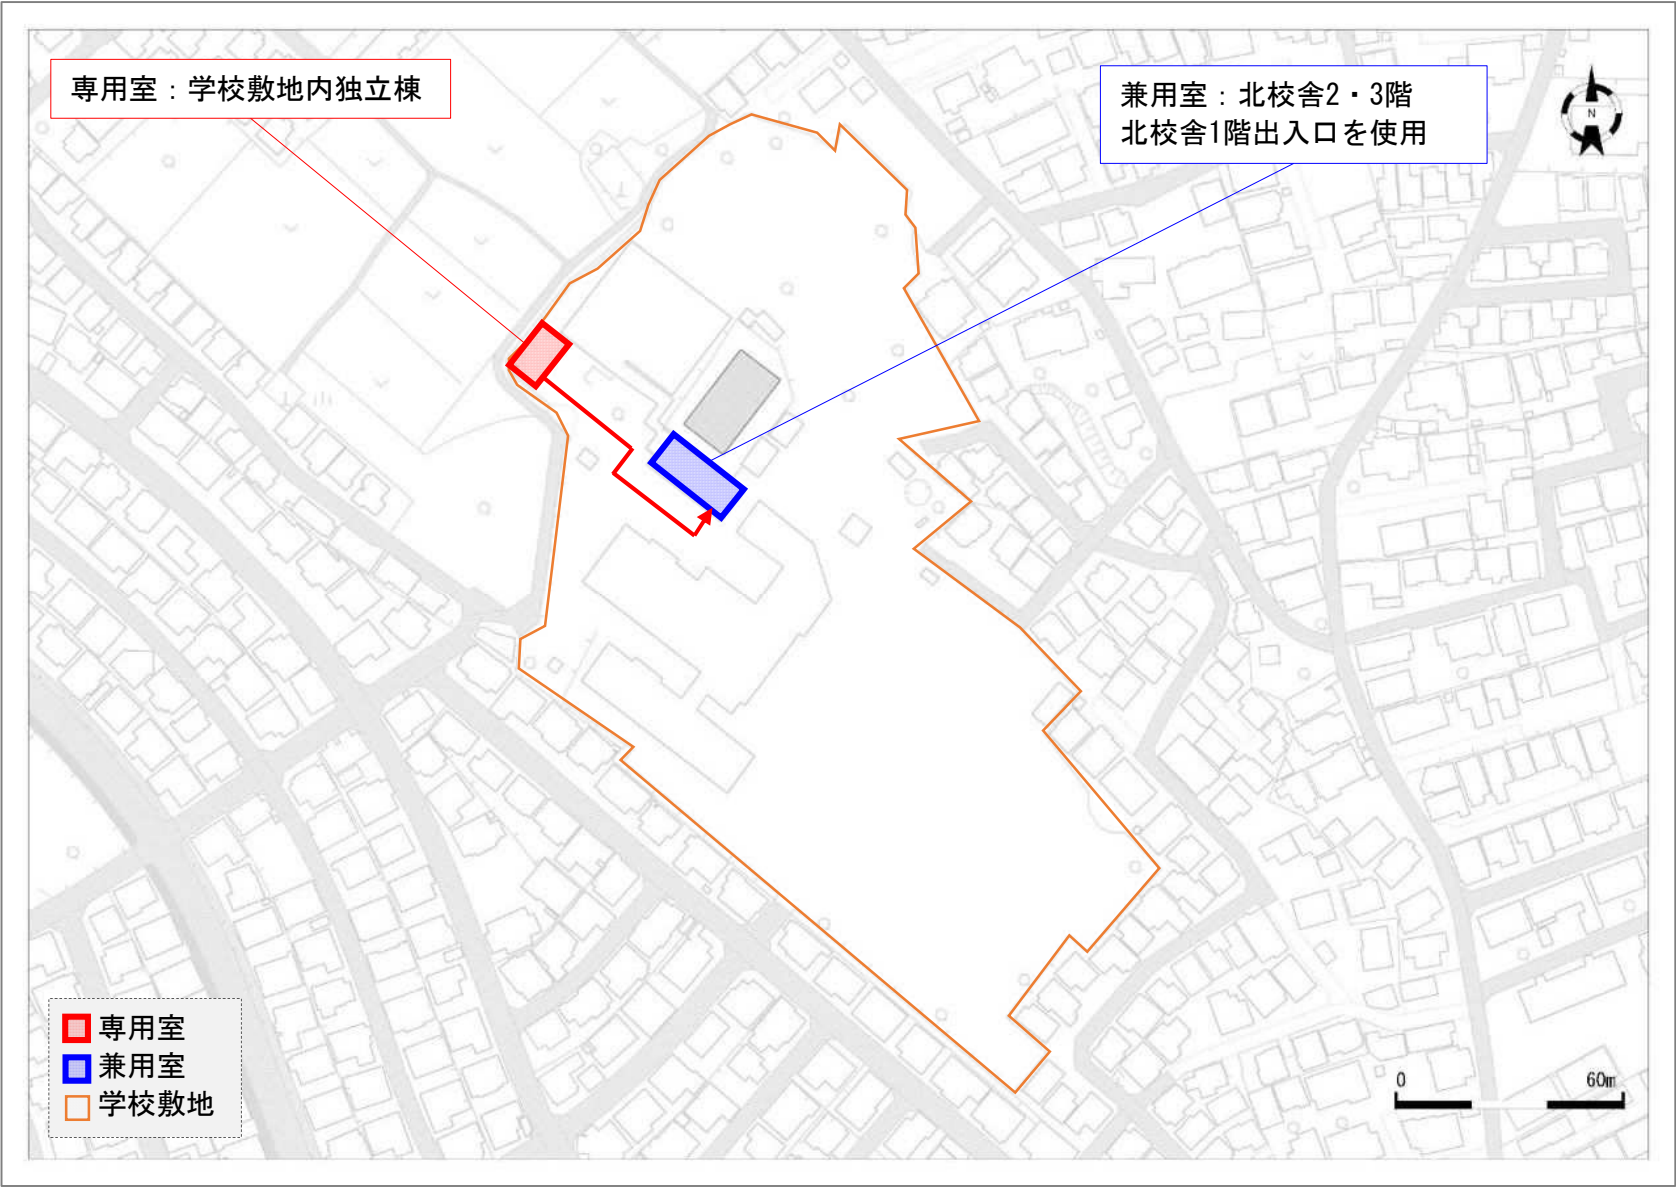

※兼用室については、暫定的なものであり、入学児童数や教室配置の変更等の事由により、変更となる可能性があることに留意すること。

専用室及び兼用室位置図


●植竹小学校

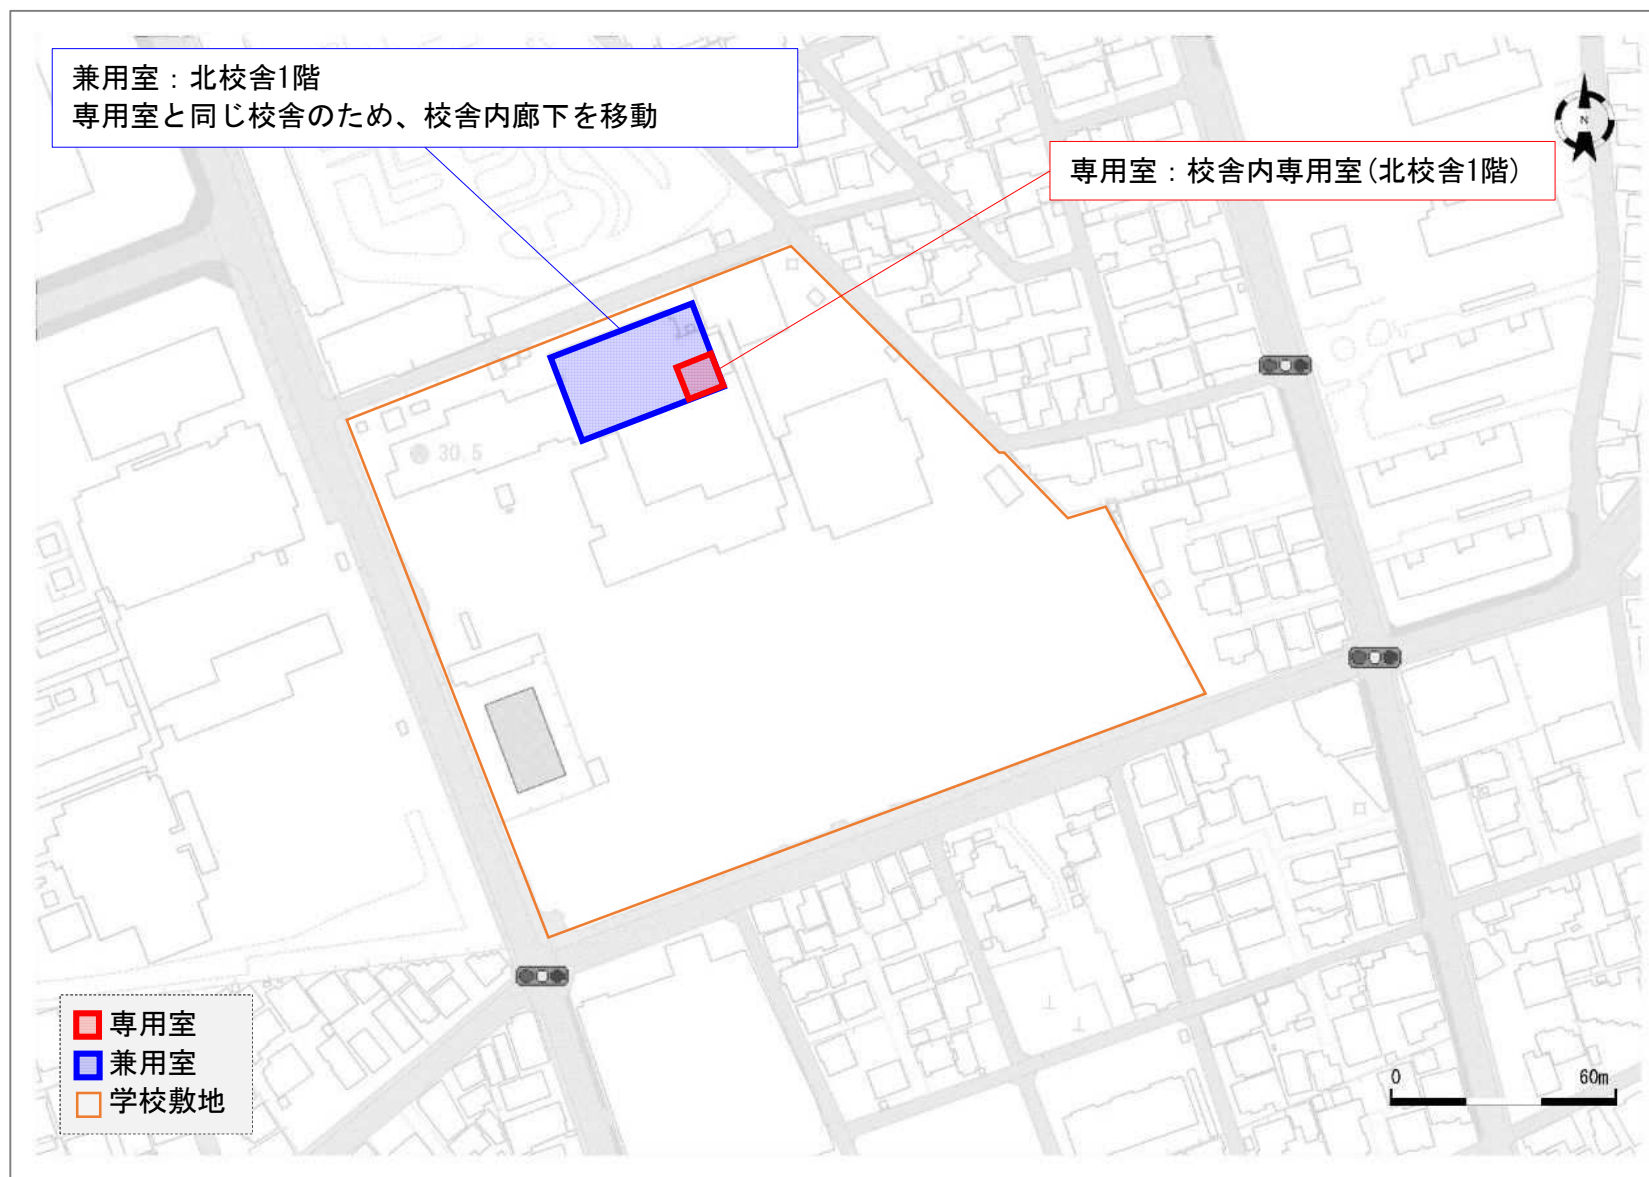

※兼用室については、暫定的なものであり、入学児童数や教室配置の変更等の事由により、変更となる可能性があることに留意すること。

専用室及び兼用室位置図


● 芝川小学校

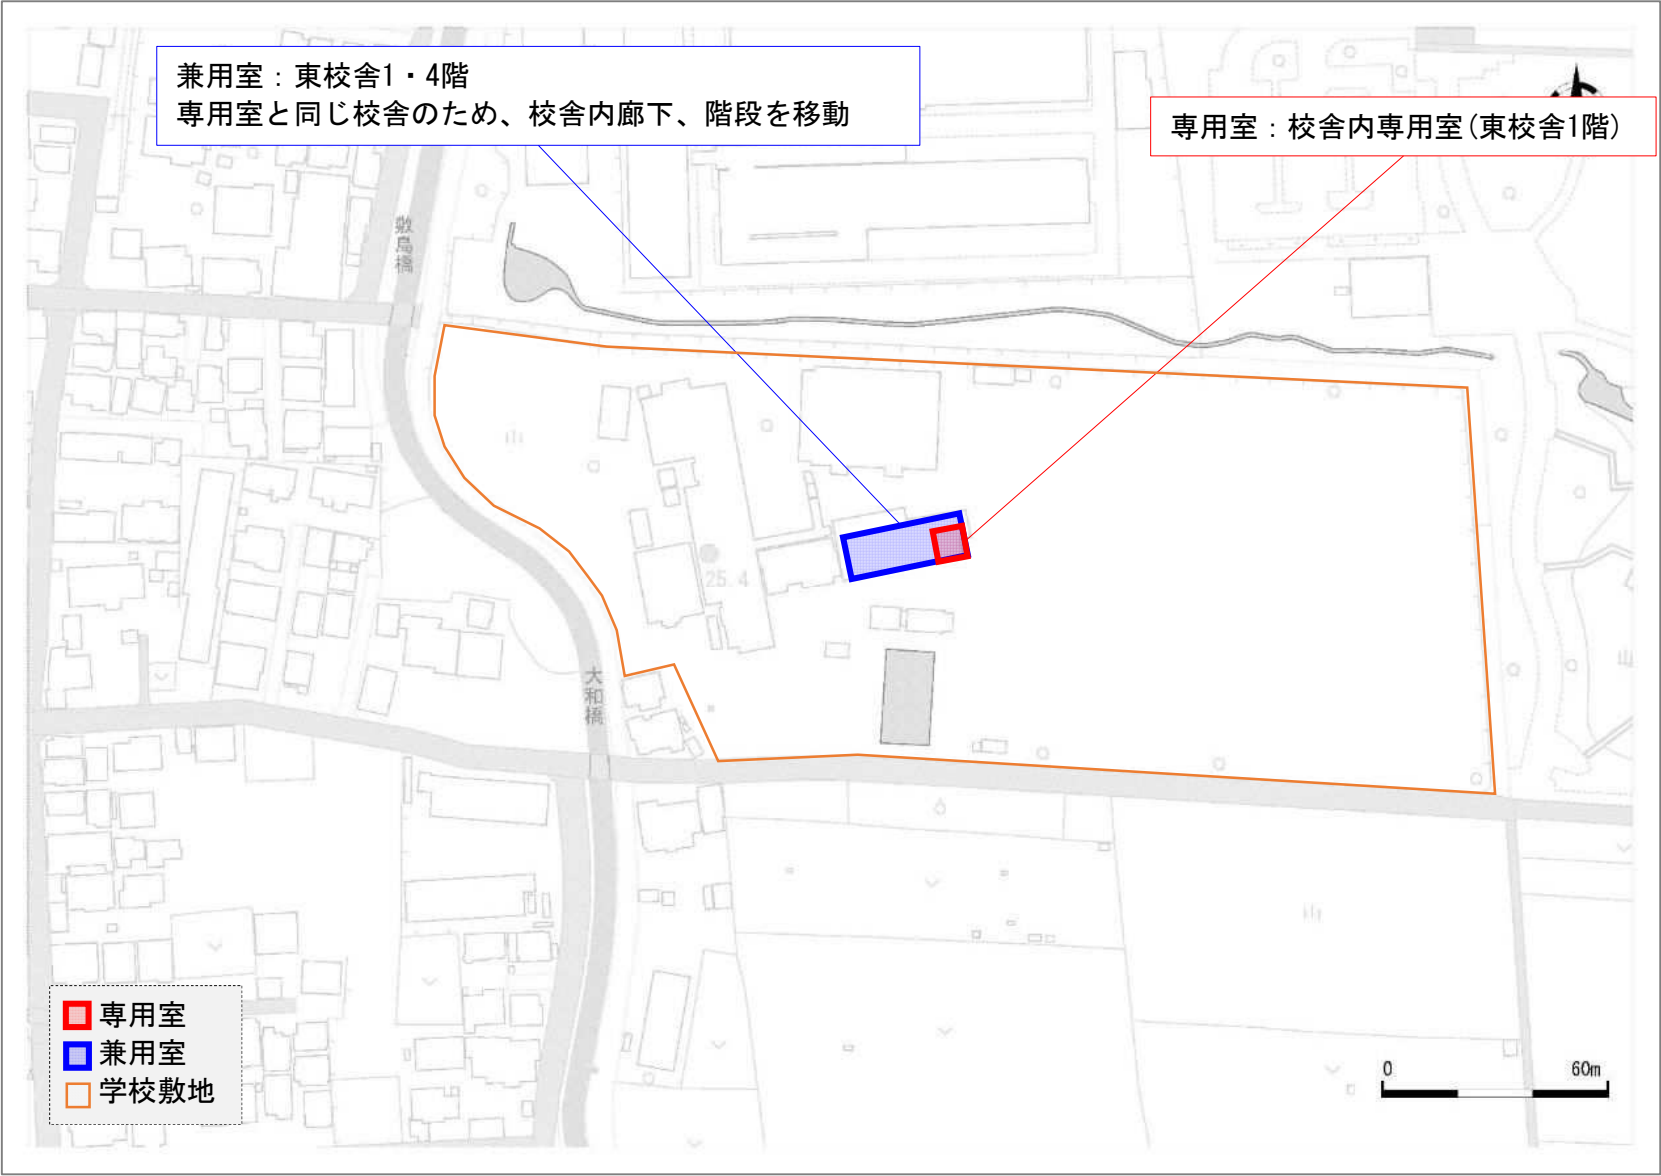

※兼用室については、暫定的なものであり、入学児童数や教室配置の変更等の事由により、変更となる可能性があることに留意すること。

専用室及び兼用室位置図


●七里小学校

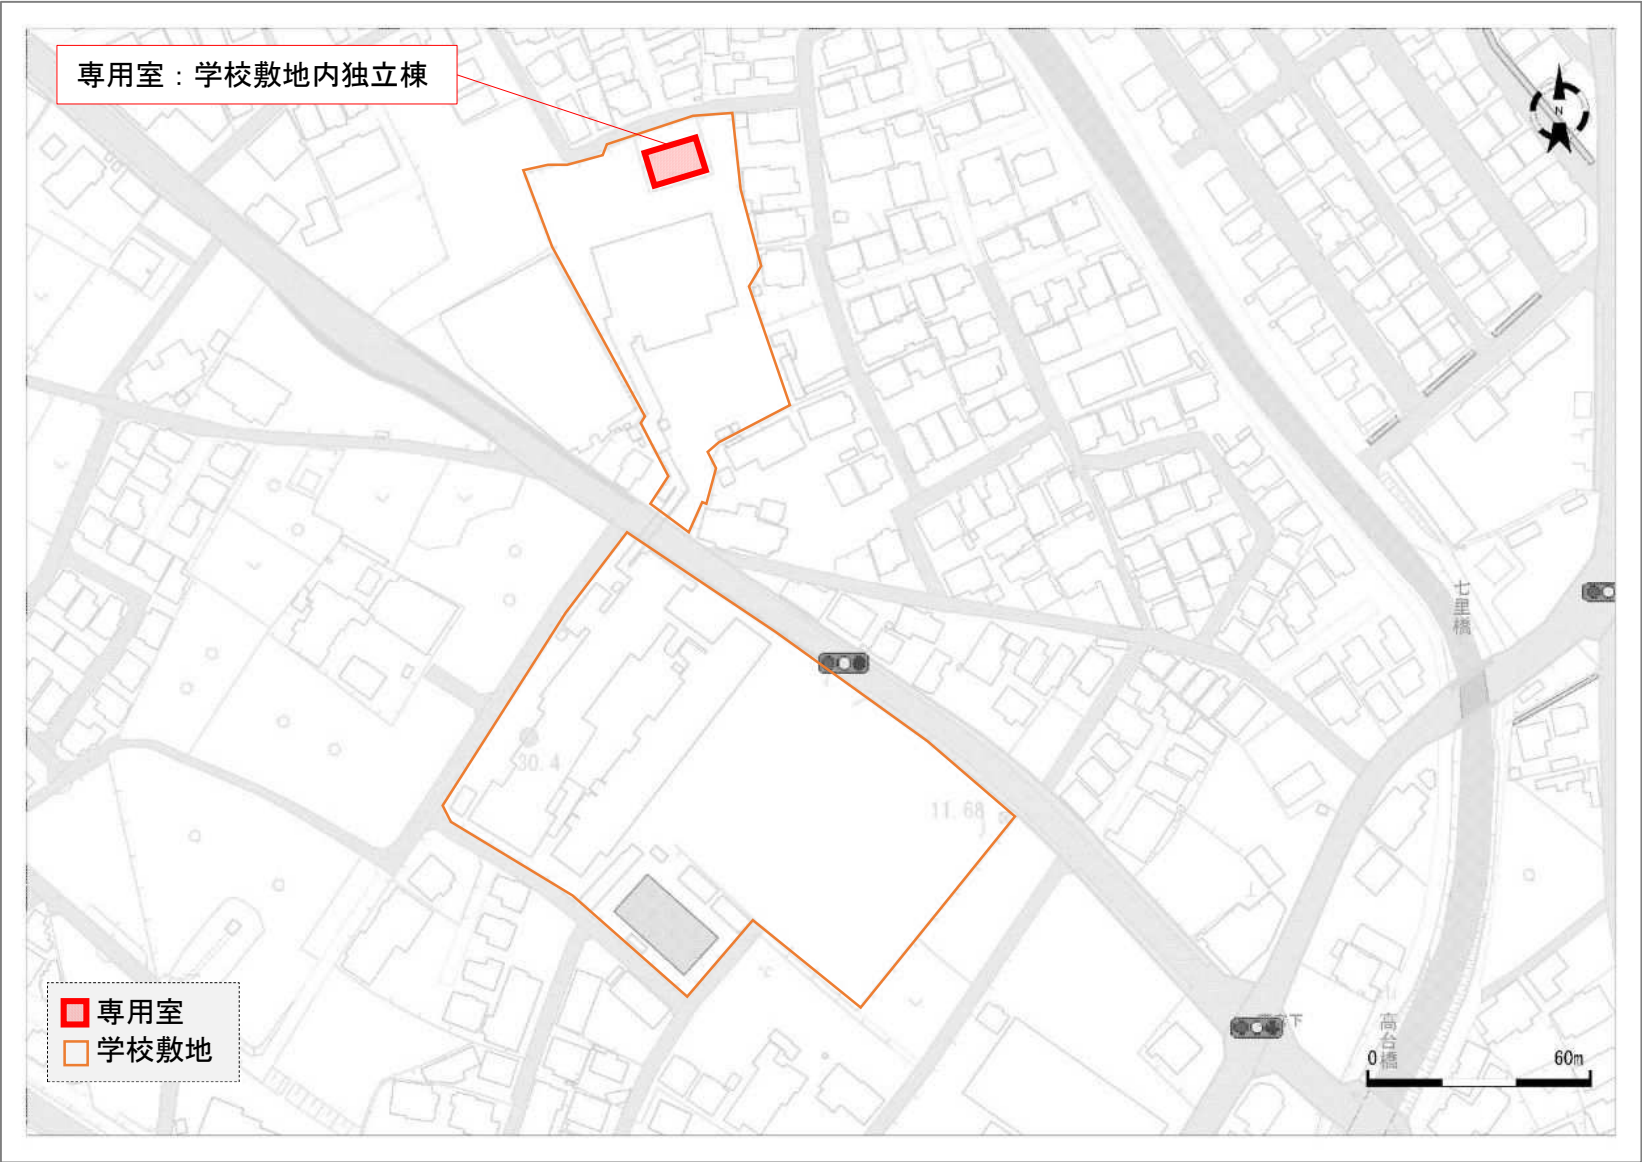

※兼用室については、暫定的なものであり、入学児童数や教室配置の変更等の事由により、変更となる可能性があることに留意すること。

専用室及び兼用室位置図


●大砂土東小学校

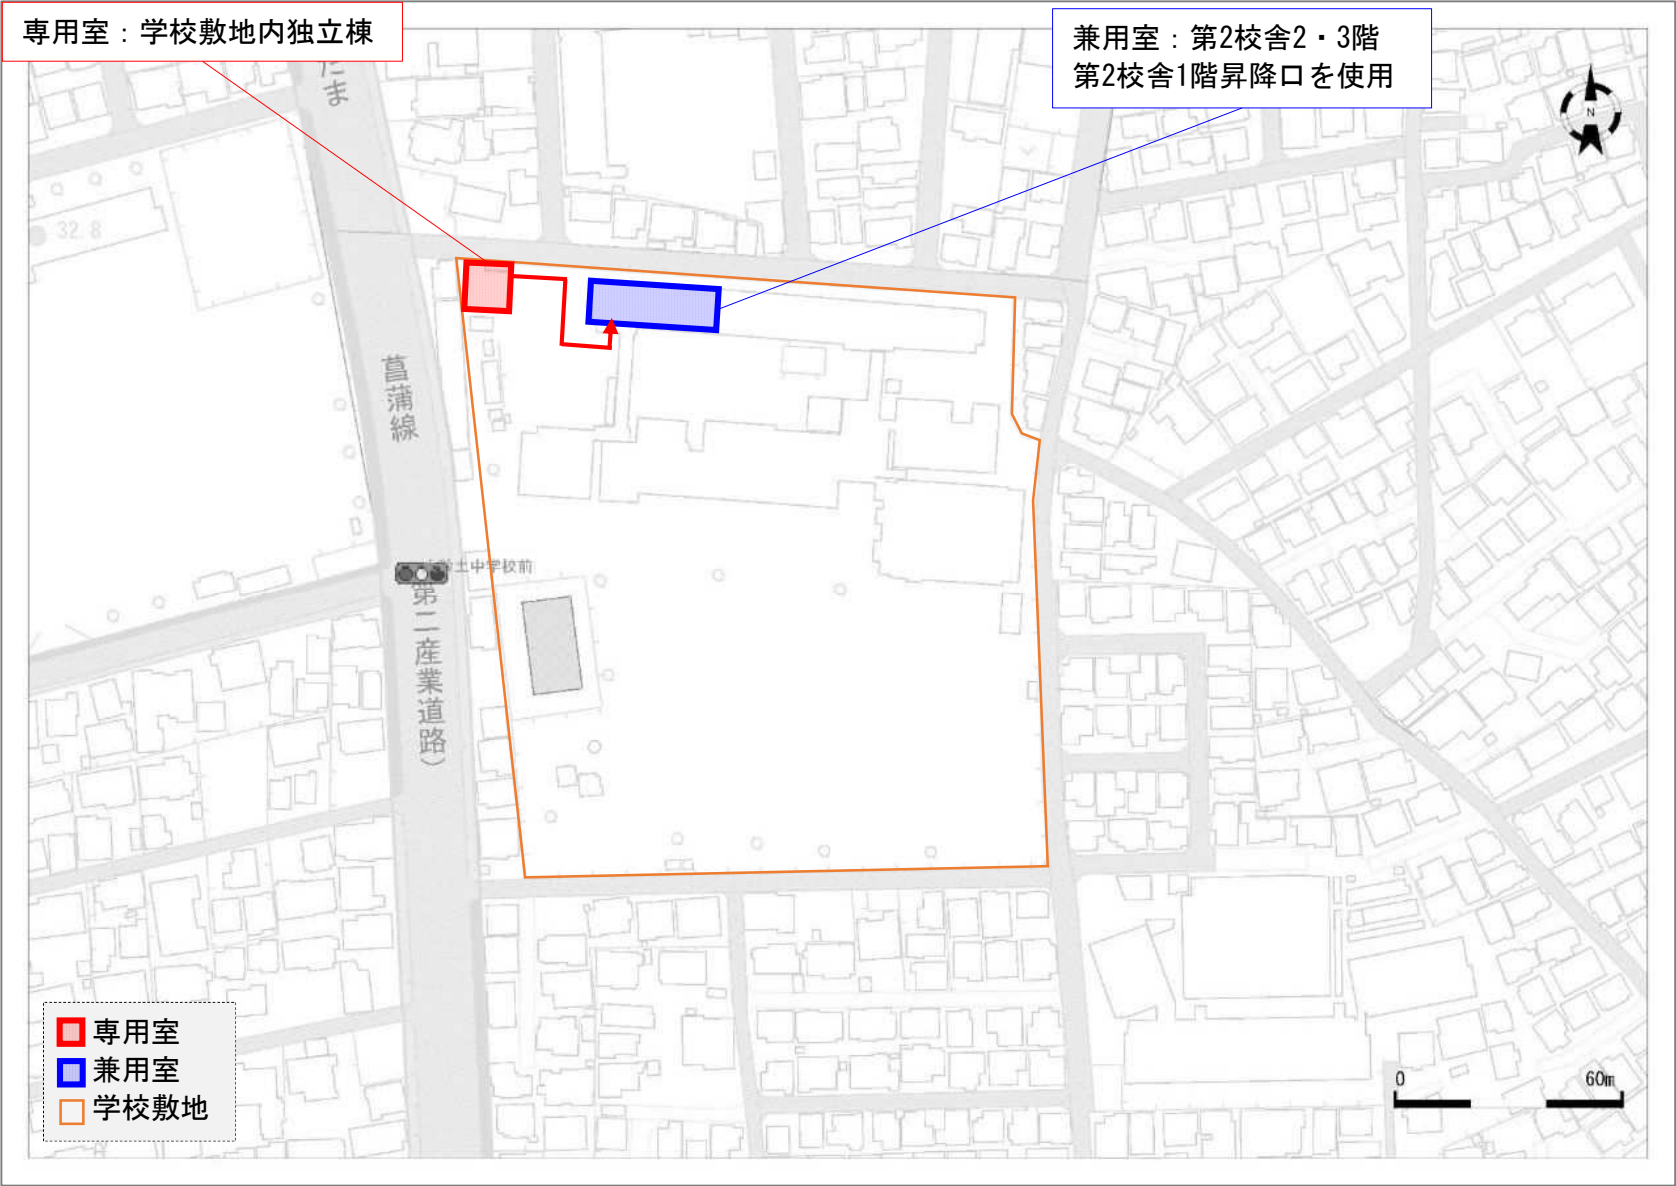

※兼用室については、暫定的なものであり、入学児童数や教室配置の変更等の事由により、変更となる可能性があることに留意すること。

専用室及び兼用室位置図


● 鈴谷小学校

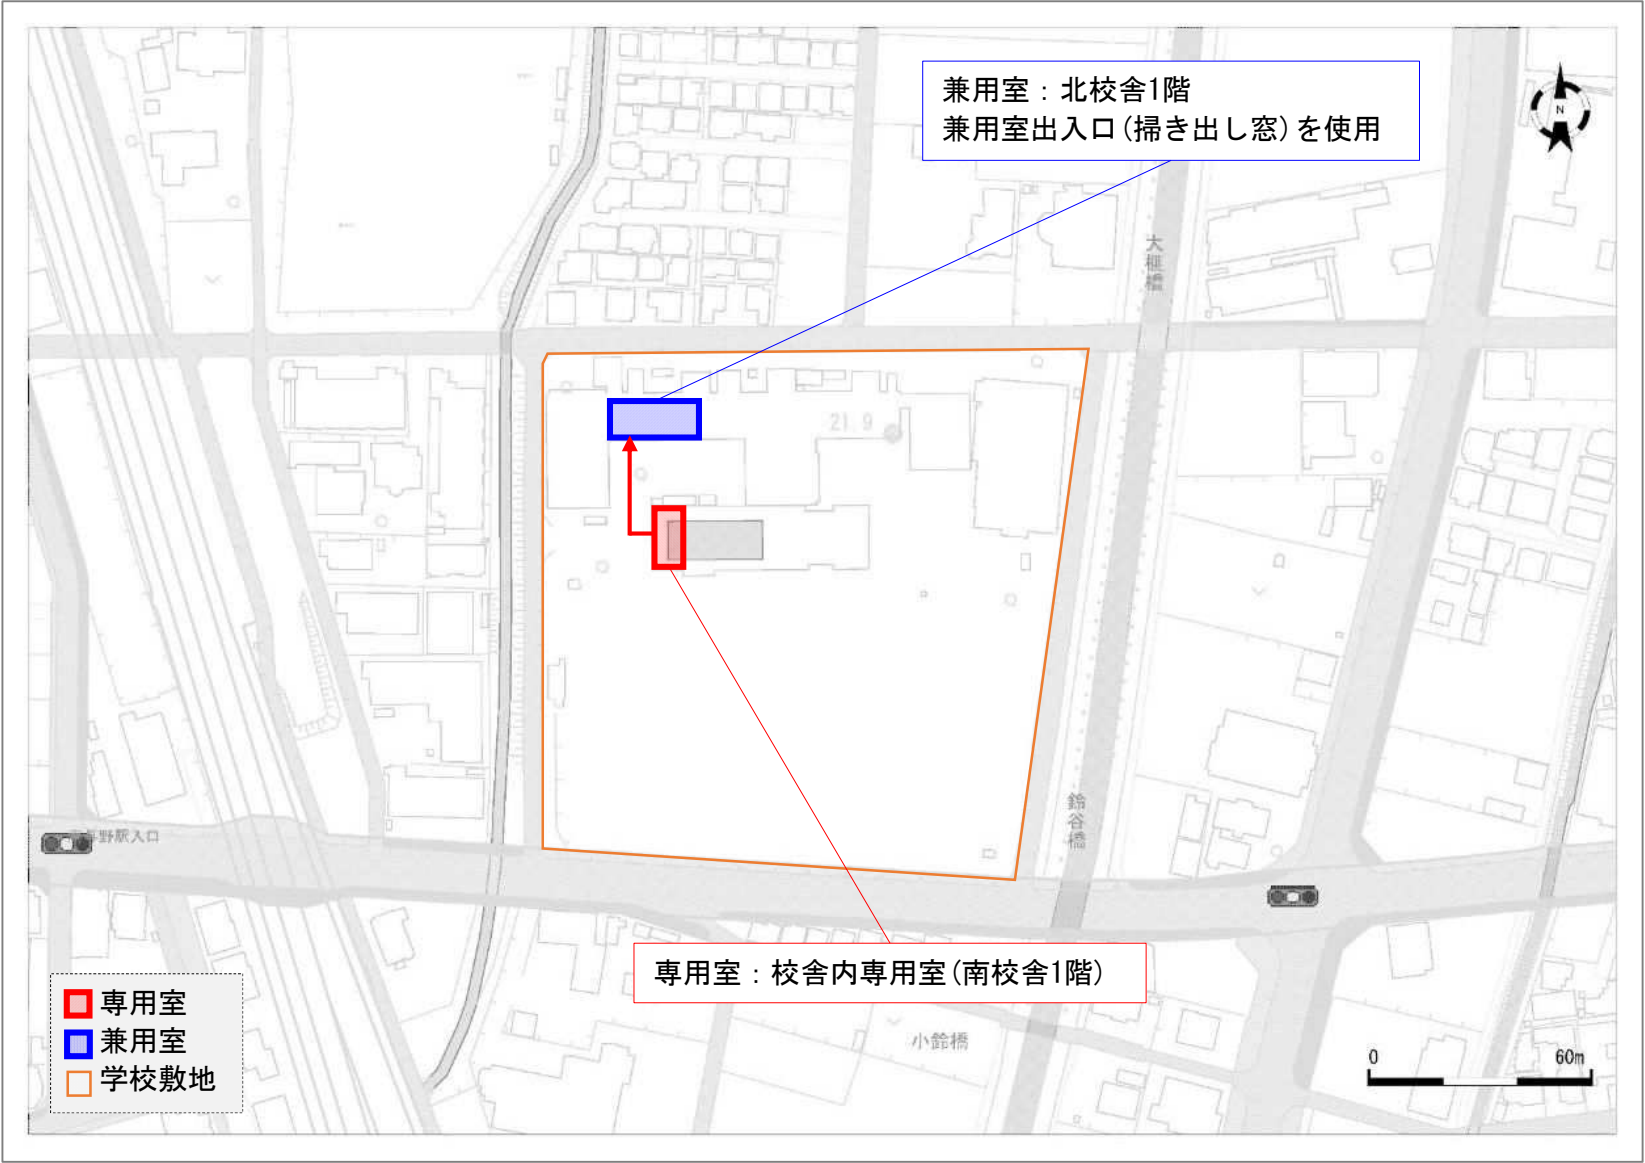

※兼用室については、暫定的なものであり、入学児童数や教室配置の変更等の事由により、変更となる可能性があることに留意すること。

専用室及び兼用室位置図


●与野本町小学校

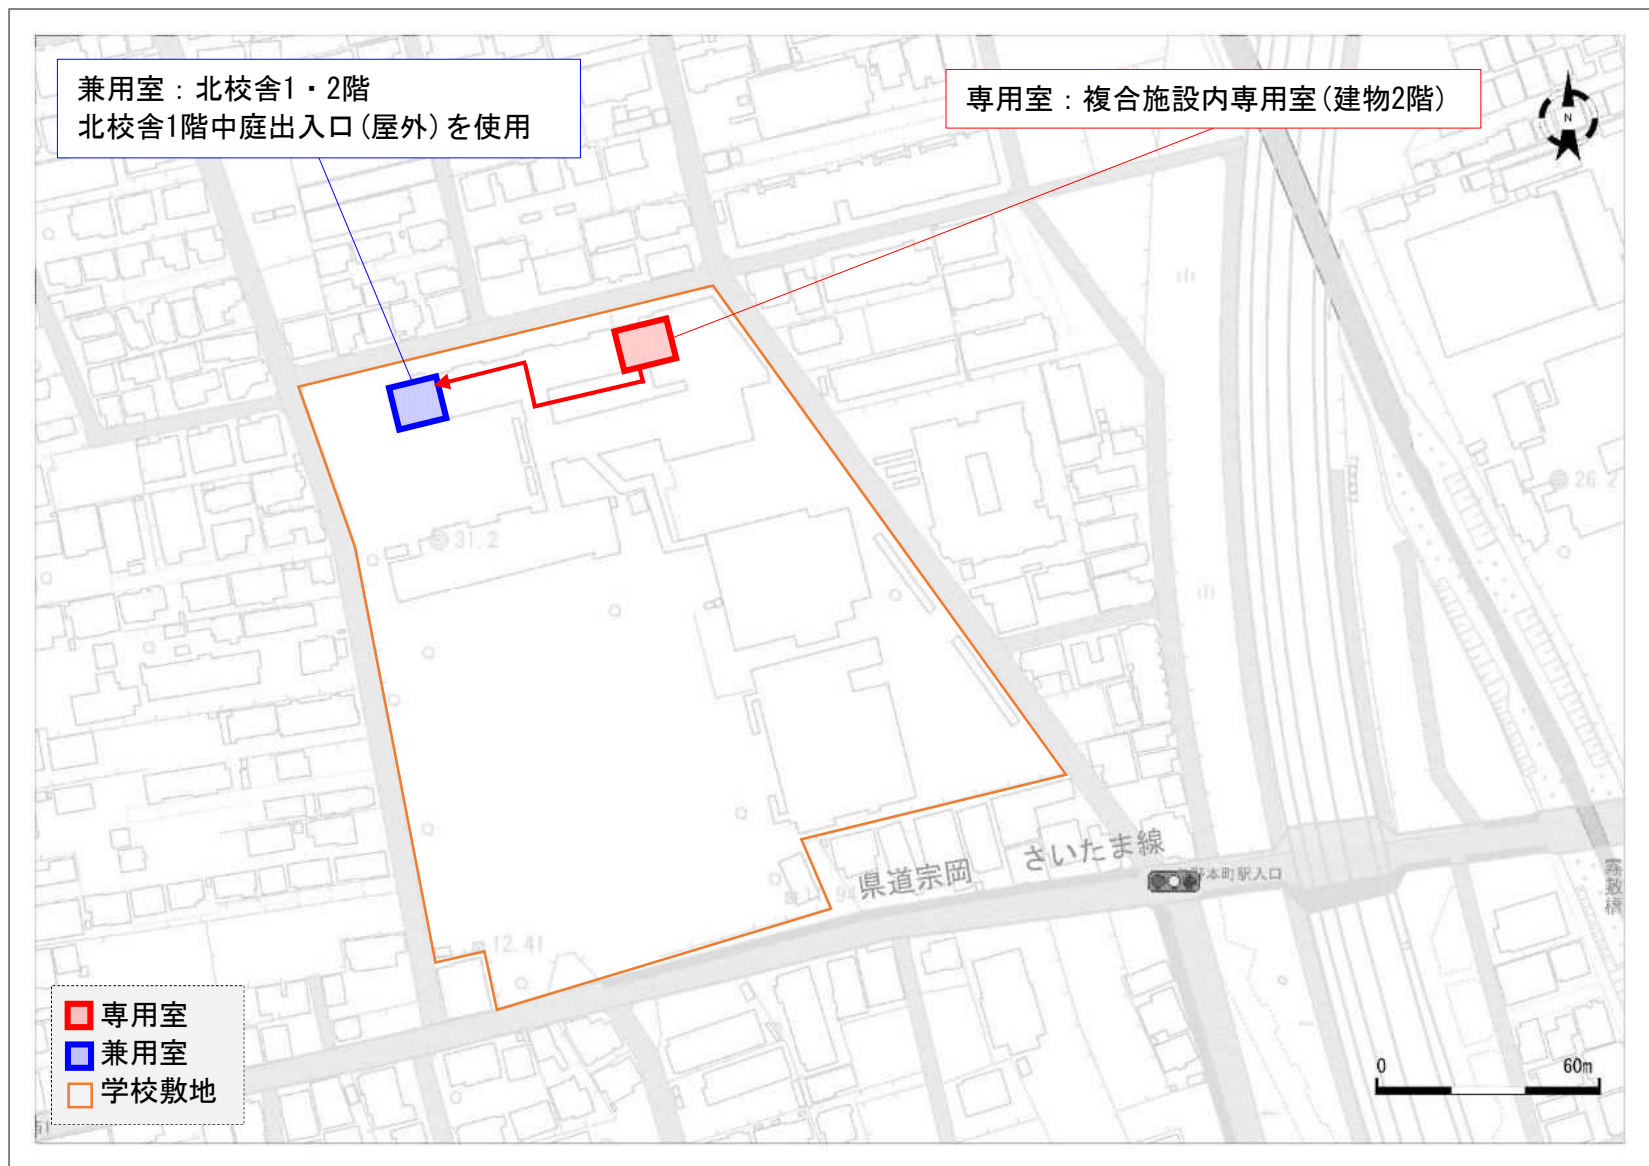

※兼用室については、暫定的なものであり、入学児童数や教室配置の変更等の事由により、変更となる可能性があることに留意すること。

専用室及び兼用室位置図


●神田小学校

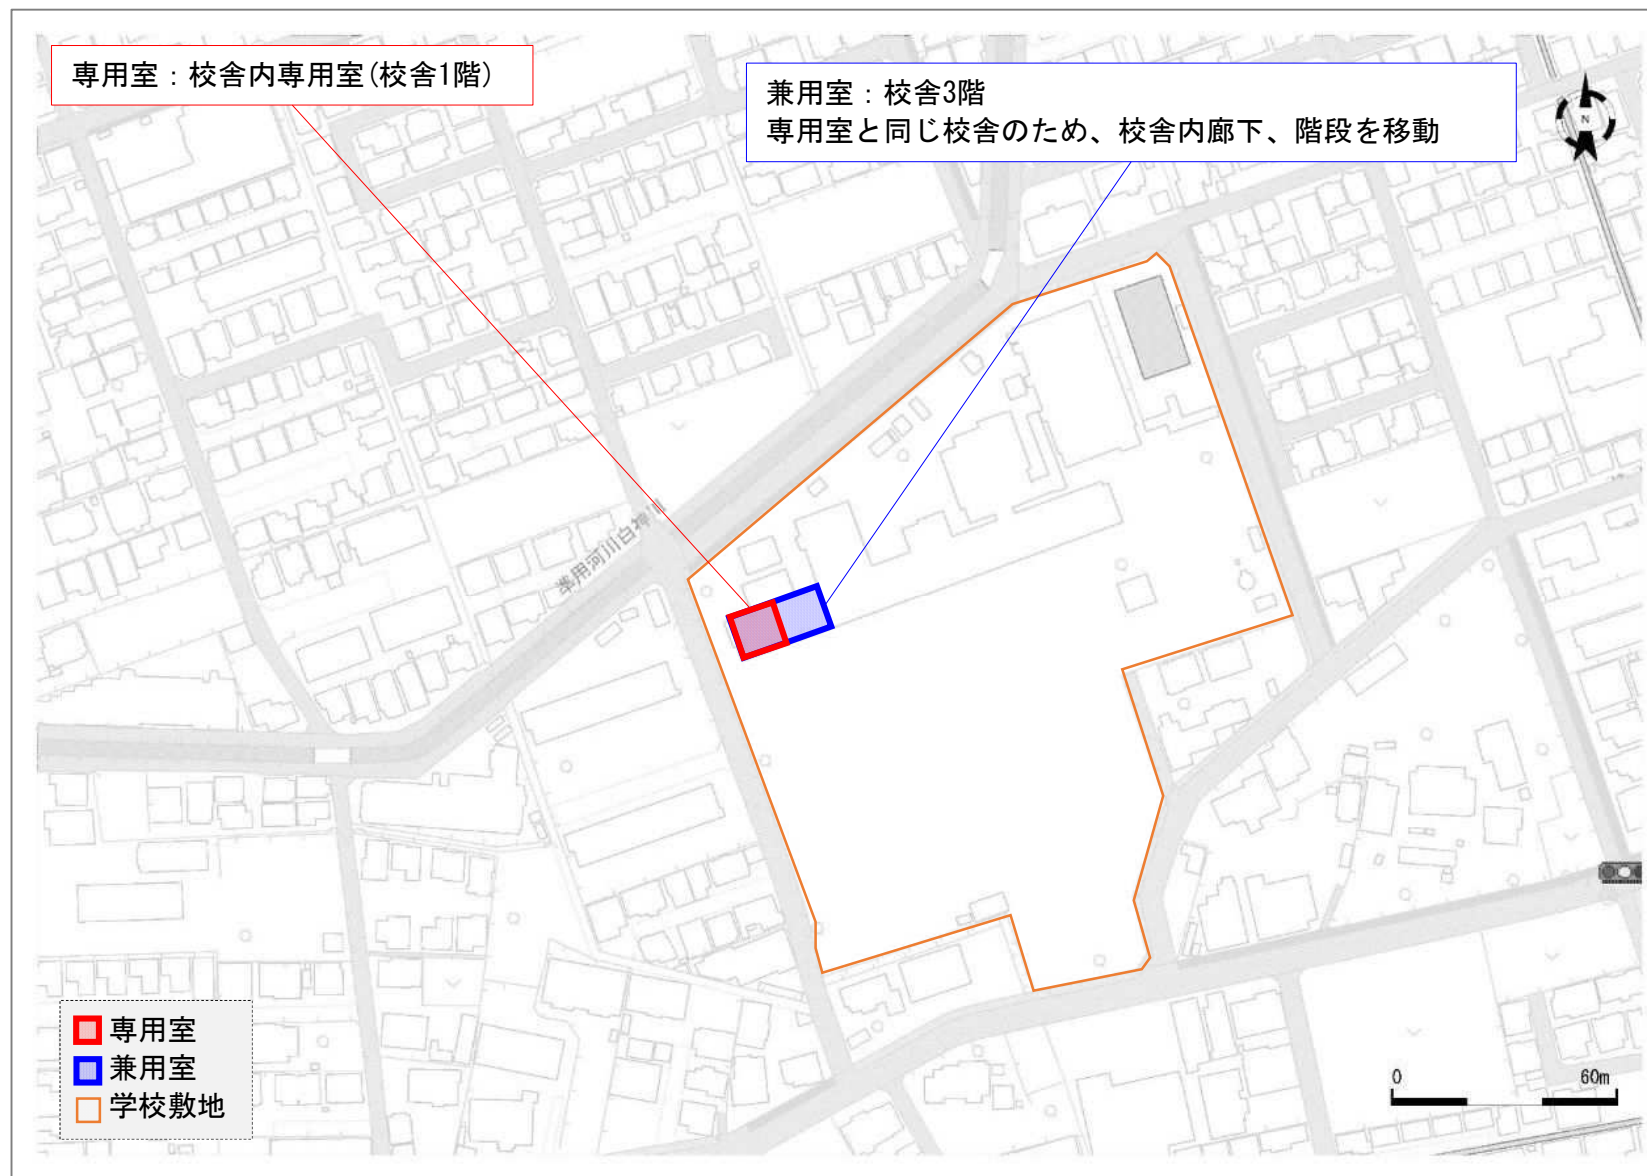

※兼用室については、暫定的なものであり、入学児童数や教室配置の変更等の事由により、変更となる可能性があることに留意すること。

専用室及び兼用室位置図


●大久保小学校

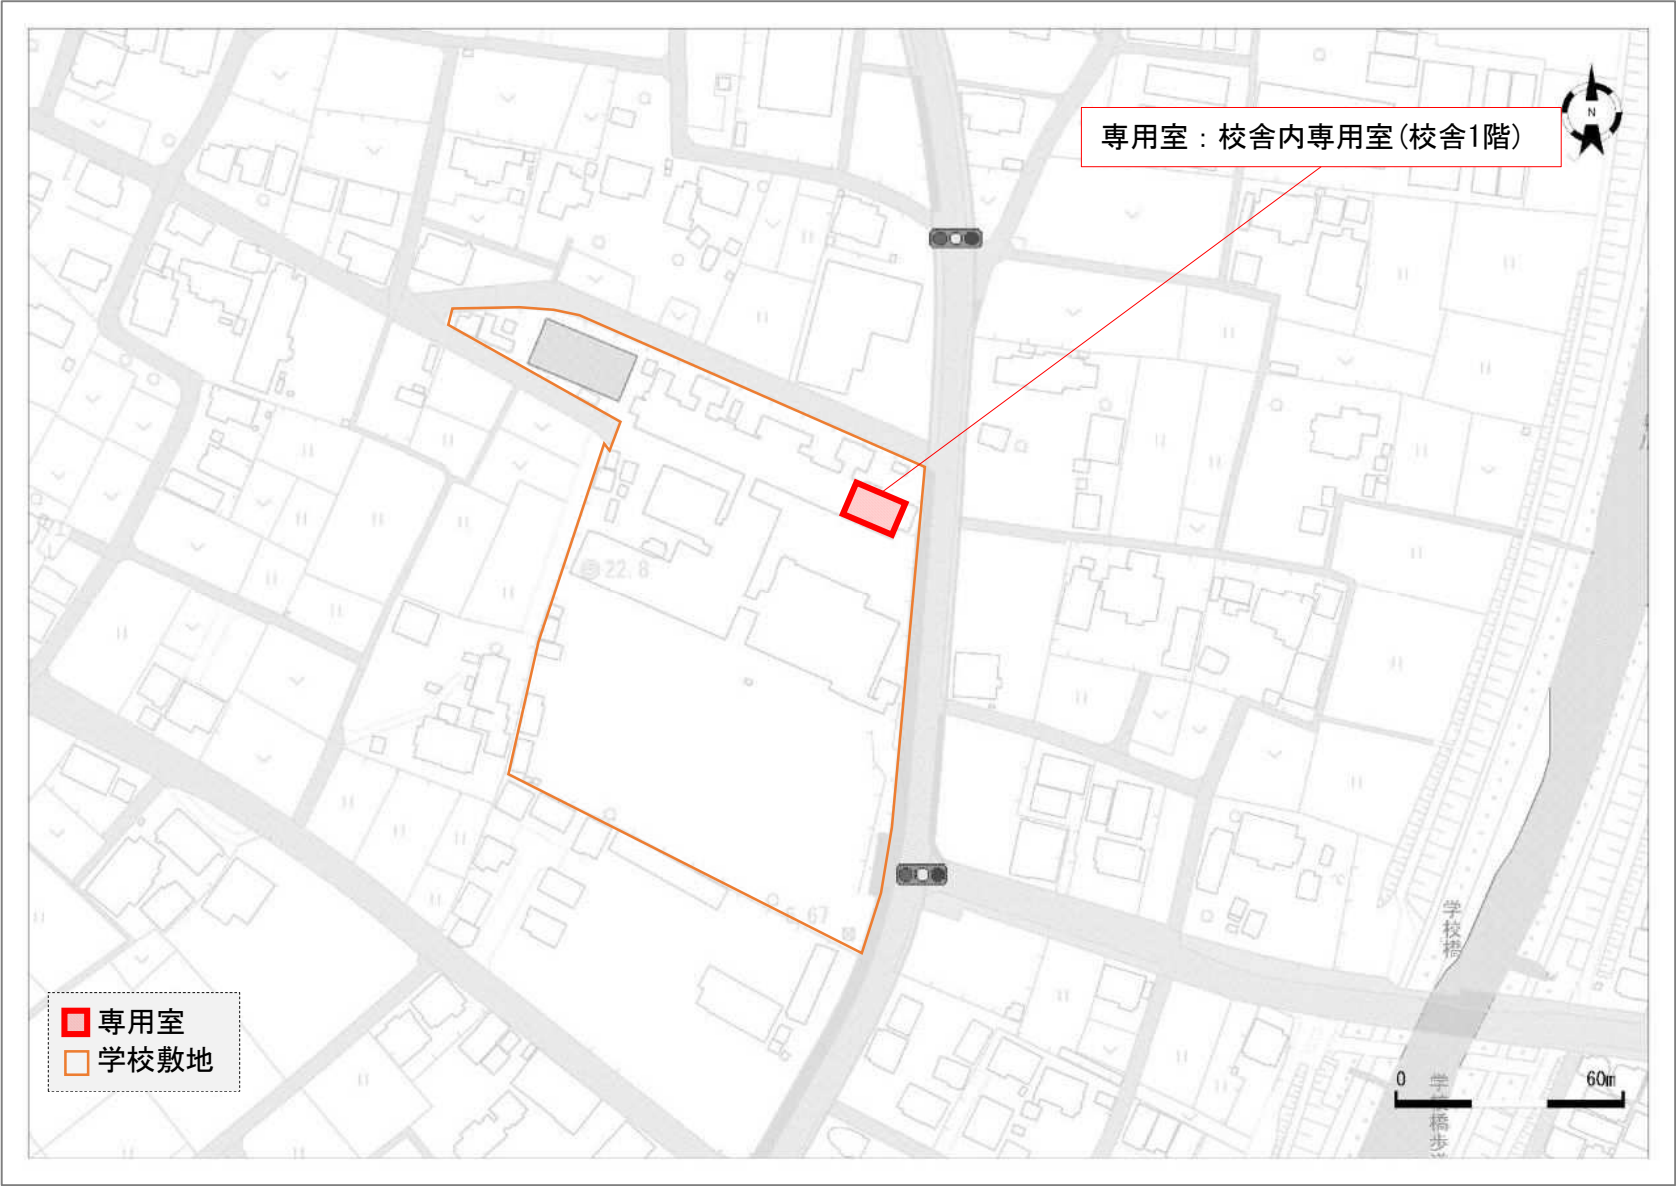

※兼用室については、暫定的なものであり、入学児童数や教室配置の変更等の事由により、変更となる可能性があることに留意すること。

専用室及び兼用室位置図

●常盤小学校

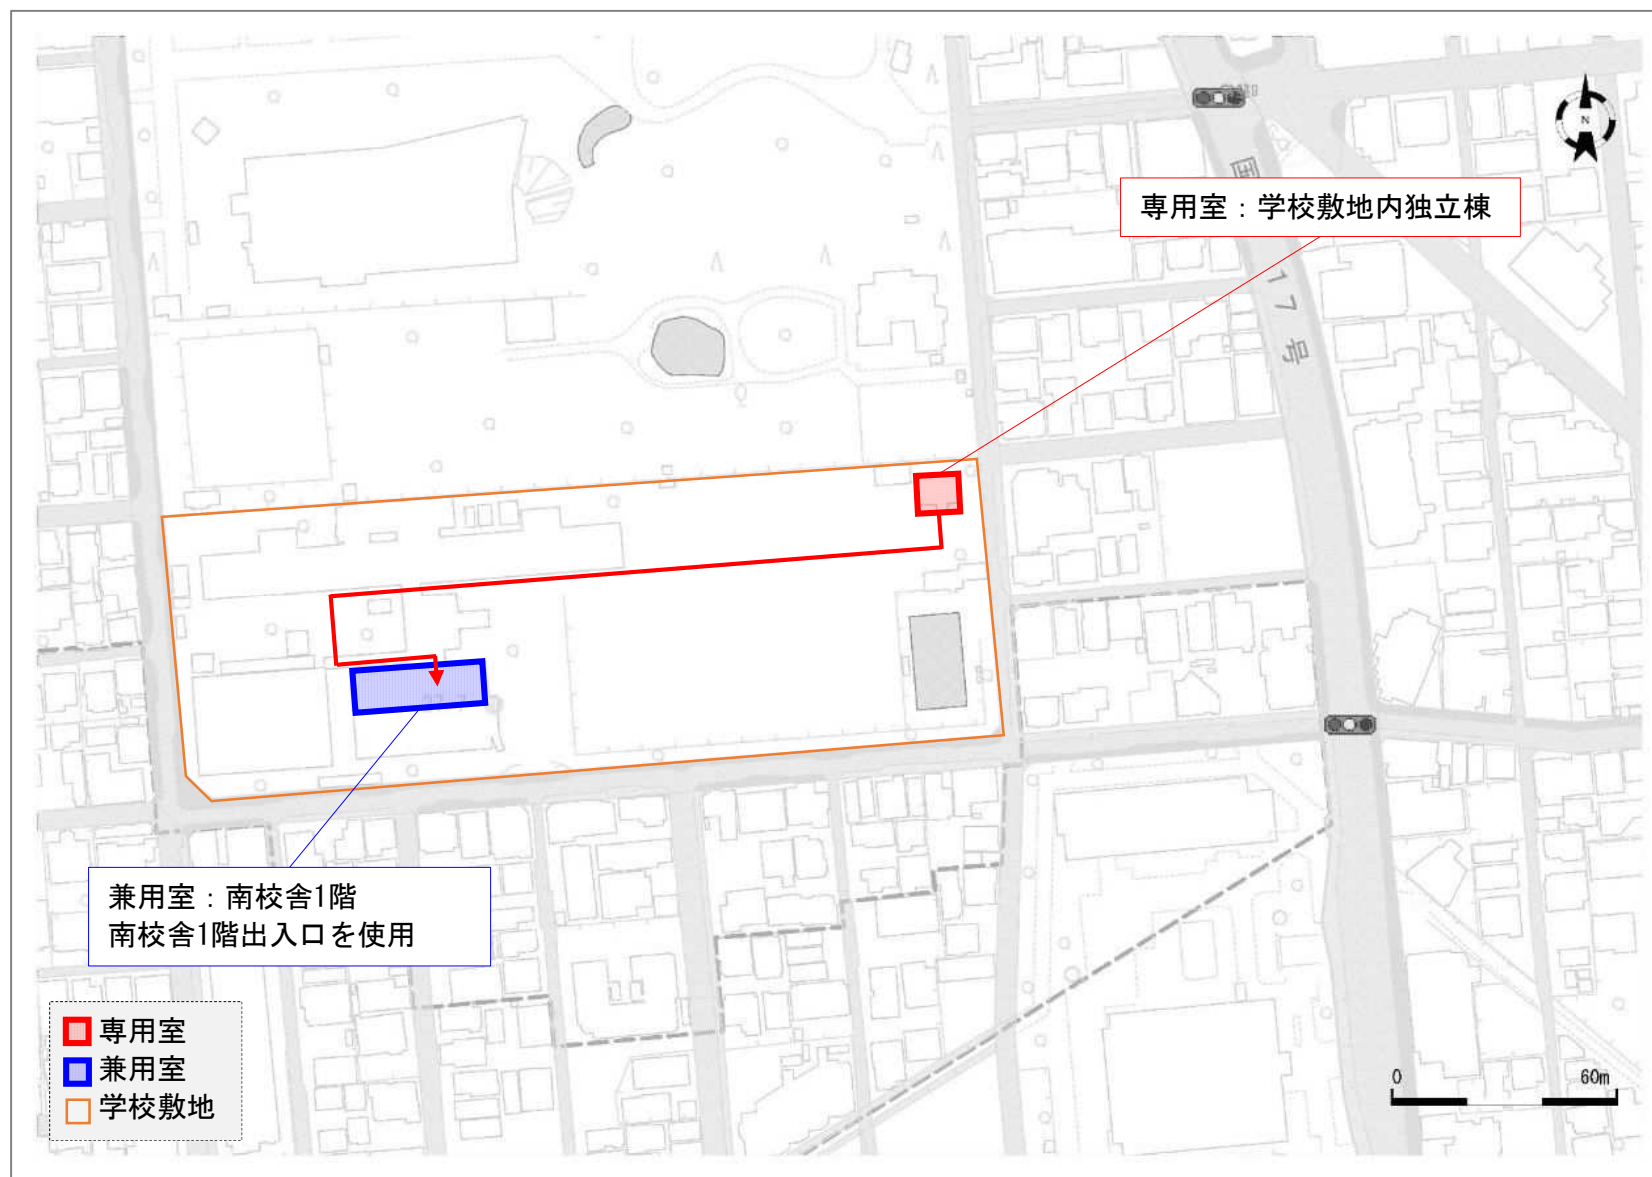

※兼用室については、暫定的なものであり、入学児童数や教室配置の変更等の事由により、変更となる可能性があることに留意すること。

専用室及び兼用室位置図

●上木崎小学校



※兼用室については、暫定的なものであり、入学児童数や教室配置の変更等の事由により、変更となる可能性があることに留意すること。

専用室及び兼用室位置図

●本太小学校



※兼用室については、暫定的なものであり、入学児童数や教室配置の変更等の事由により、変更となる可能性があることに留意すること。

専用室及び兼用室位置図

●針ヶ谷小学校



※兼用室については、暫定的なものであり、入学児童数や教室配置の変更等の事由により、変更となる可能性があることに留意すること。

専用室及び兼用室位置図


●岸町小学校



※兼用室については、暫定的なものであり、入学児童数や教室配置の変更等の事由により、変更となる可能性があることに留意すること。

専用室及び兼用室位置図


●文蔵小学校

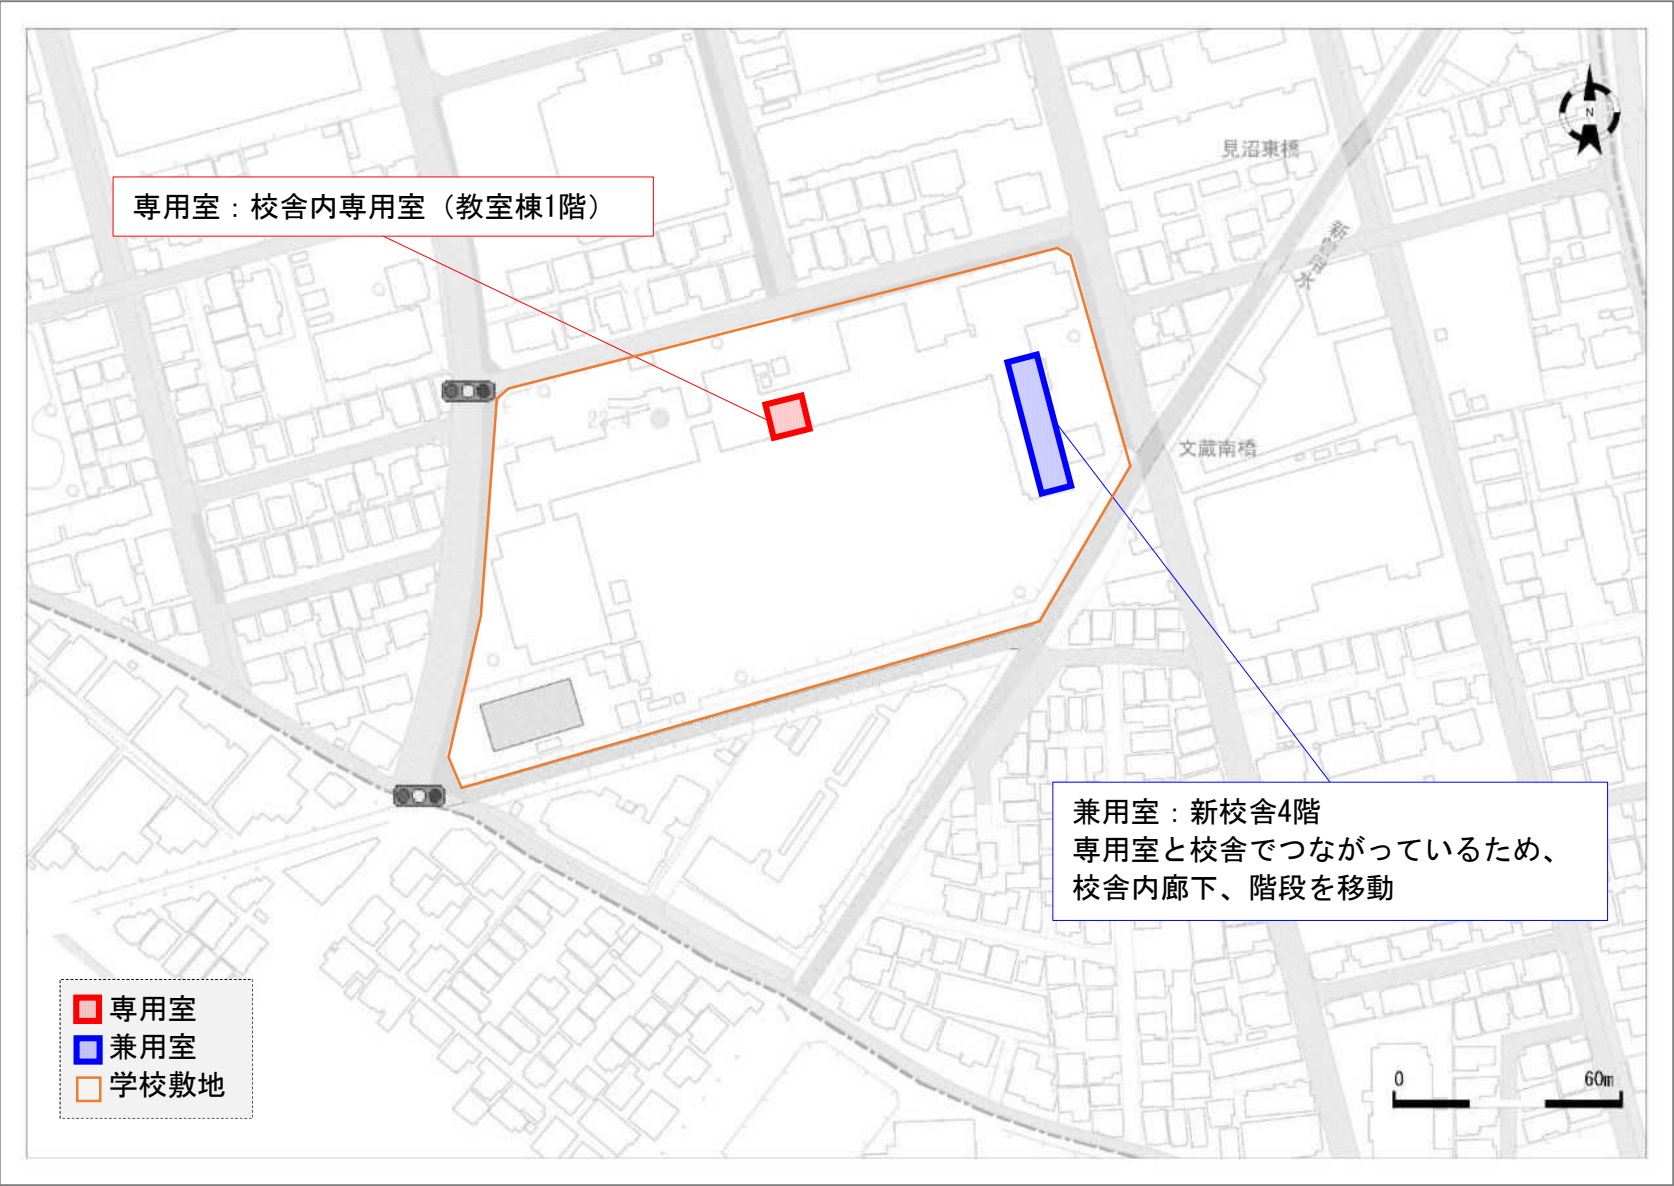

※兼用室については、暫定的なものであり、入学児童数や教室配置の変更等の事由により、変更となる可能性があることに留意すること。

専用室及び兼用室位置図


●大谷場東小学校

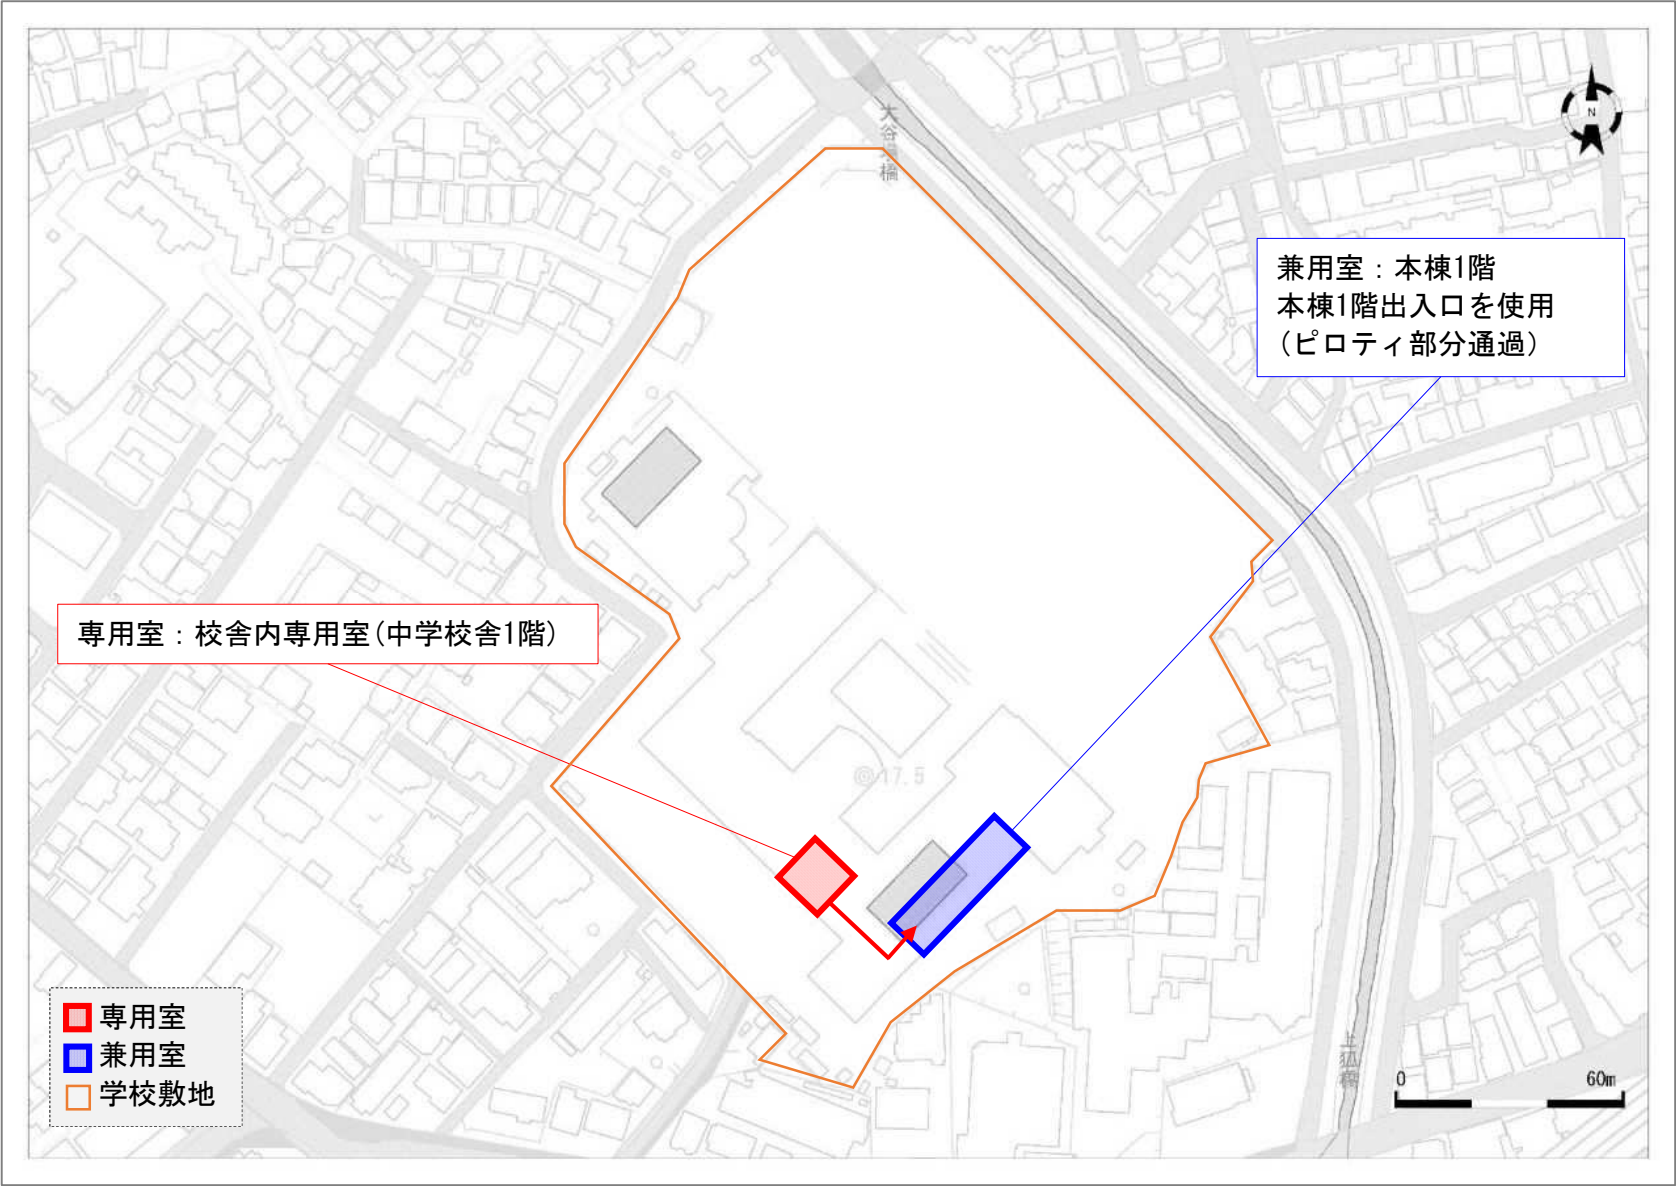

※兼用室については、暫定的なものであり、入学児童数や教室配置の変更等の事由により、変更となる可能性があることに留意すること。

専用室及び兼用室位置図


●三室小学校

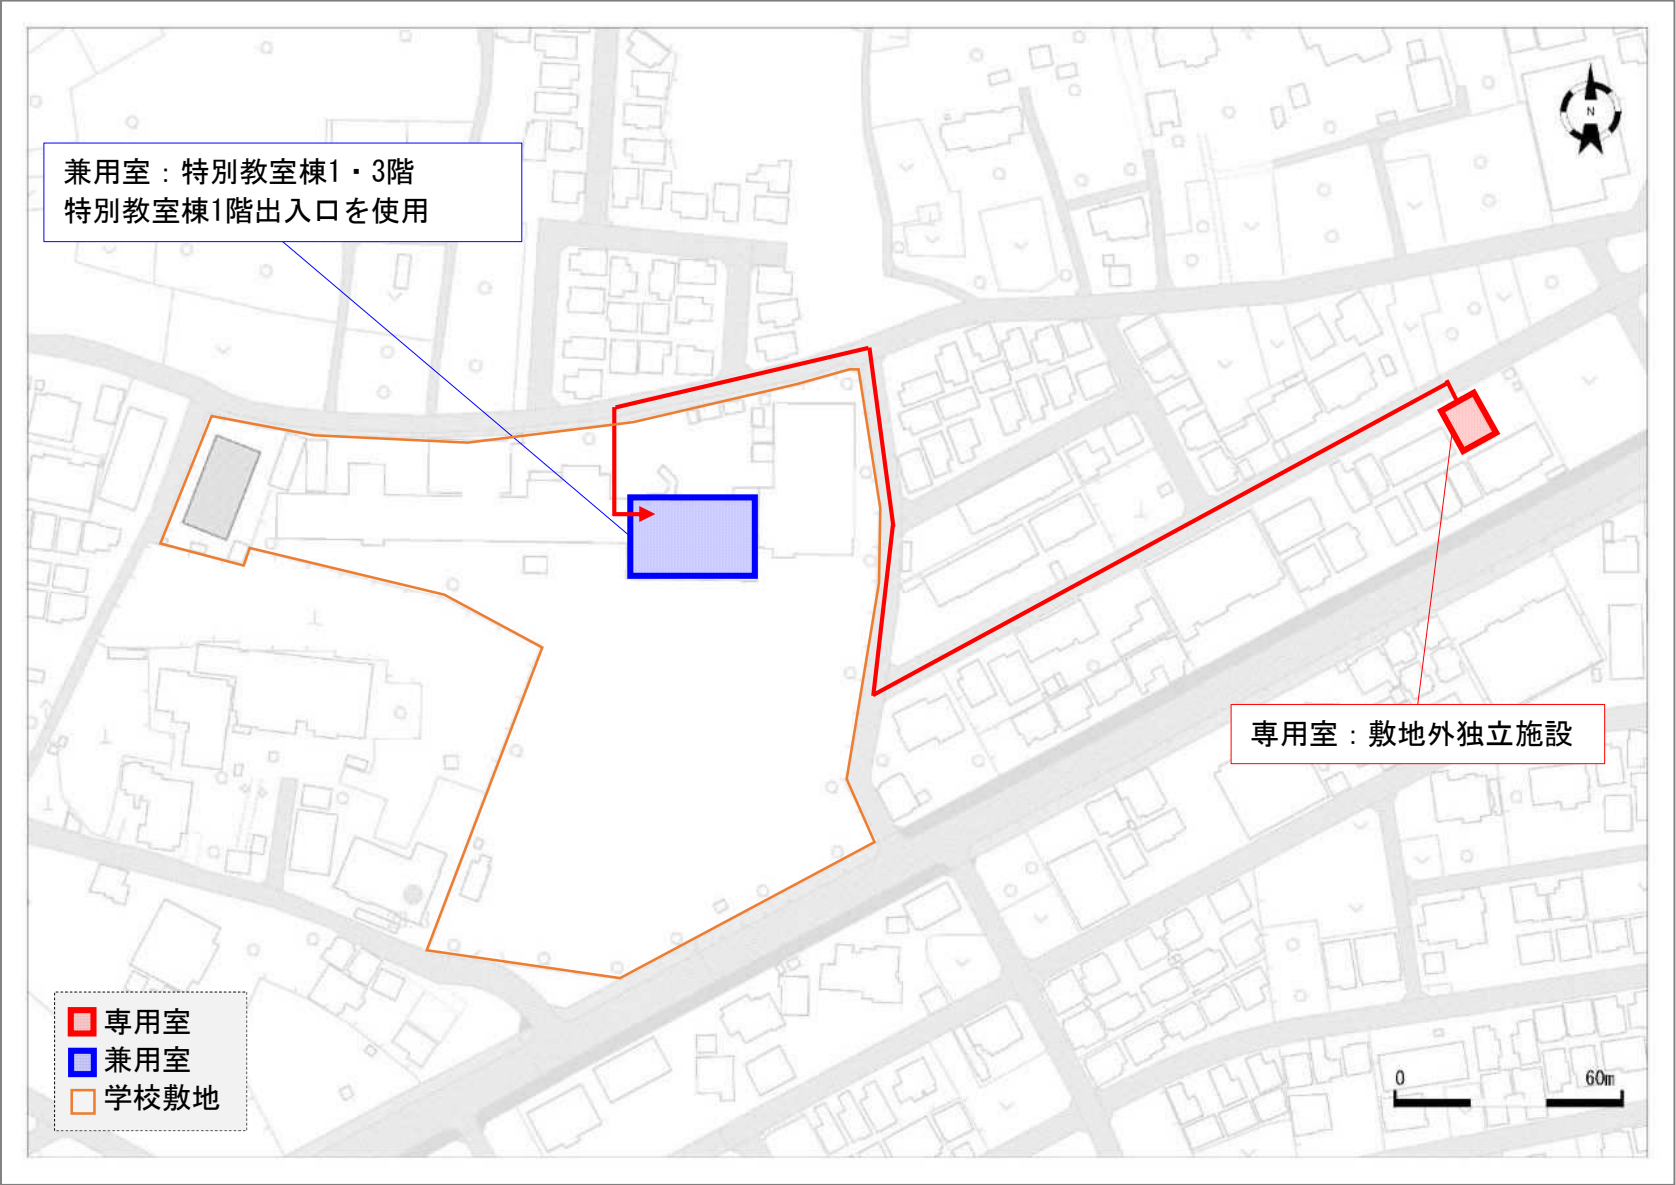

※兼用室については、暫定的なものであり、入学児童数や教室配置の変更等の事由により、変更となる可能性があることに留意すること。

専用室及び兼用室位置図


●中尾小学校

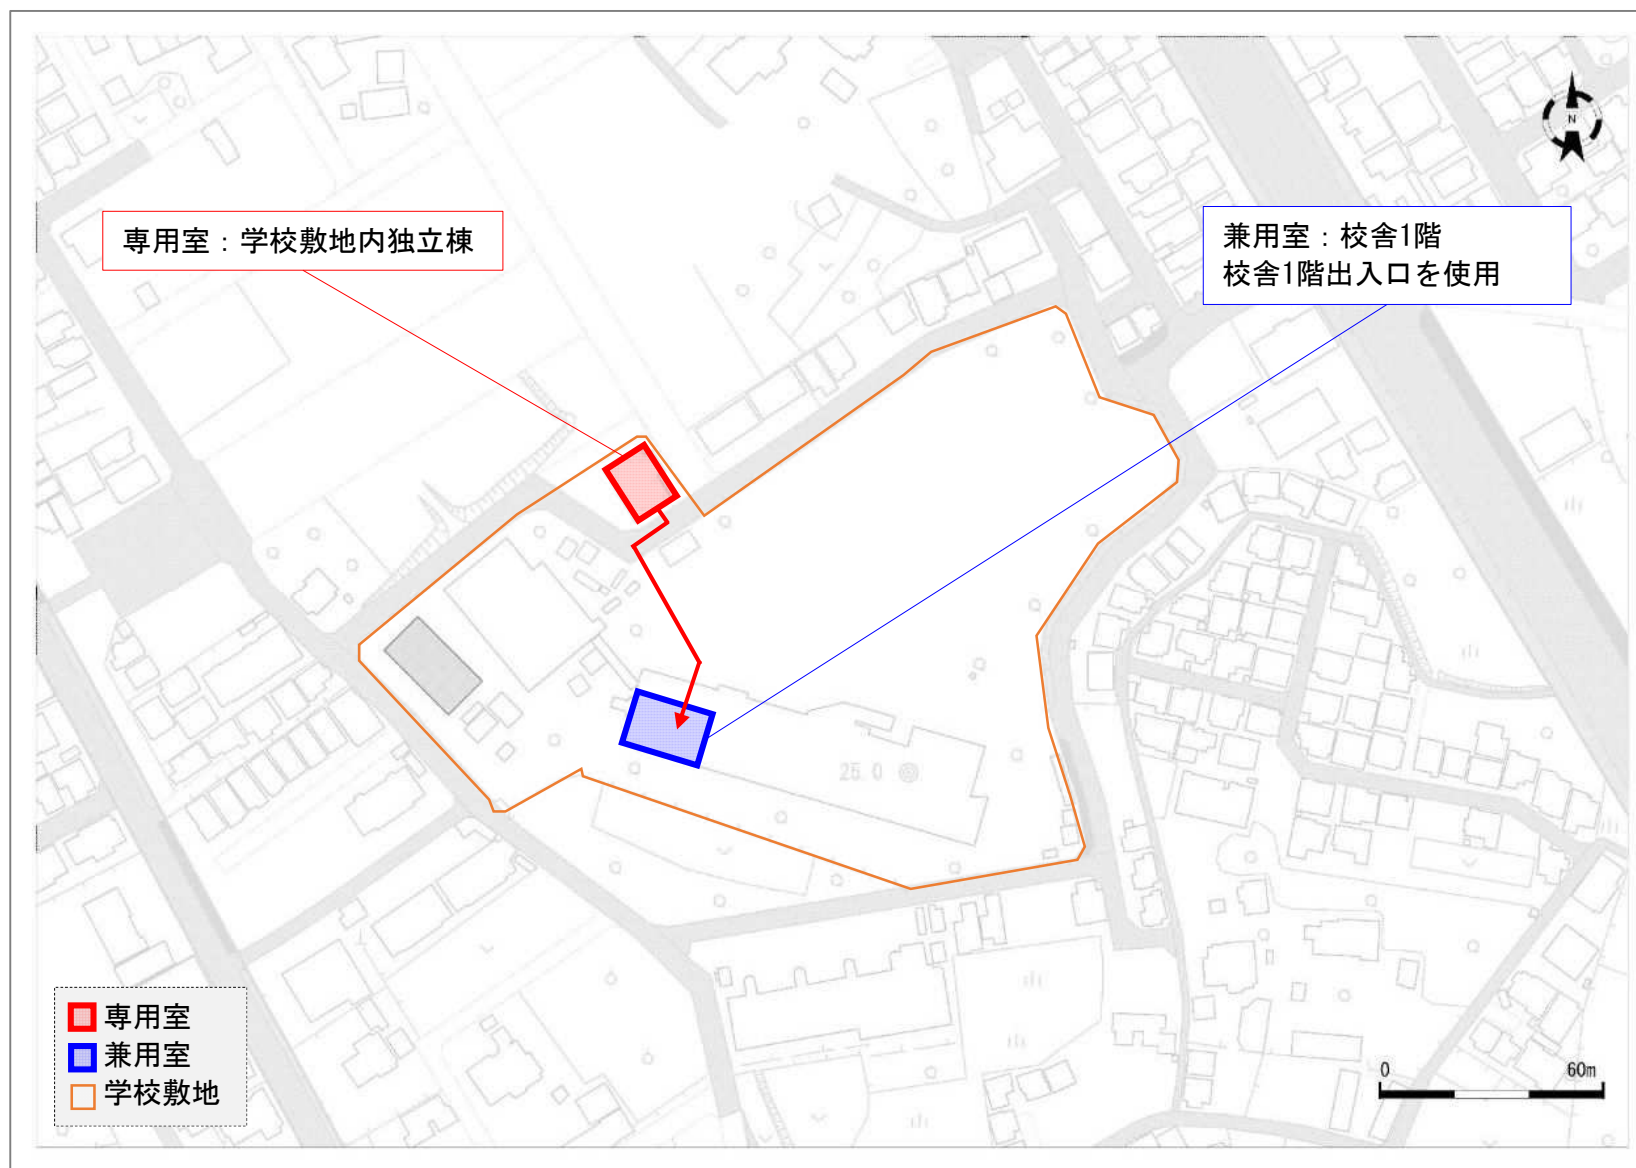

※兼用室については、暫定的なものであり、入学児童数や教室配置の変更等の事由により、変更となる可能性があることに留意すること。

専用室及び兼用室位置図


●大門小学校

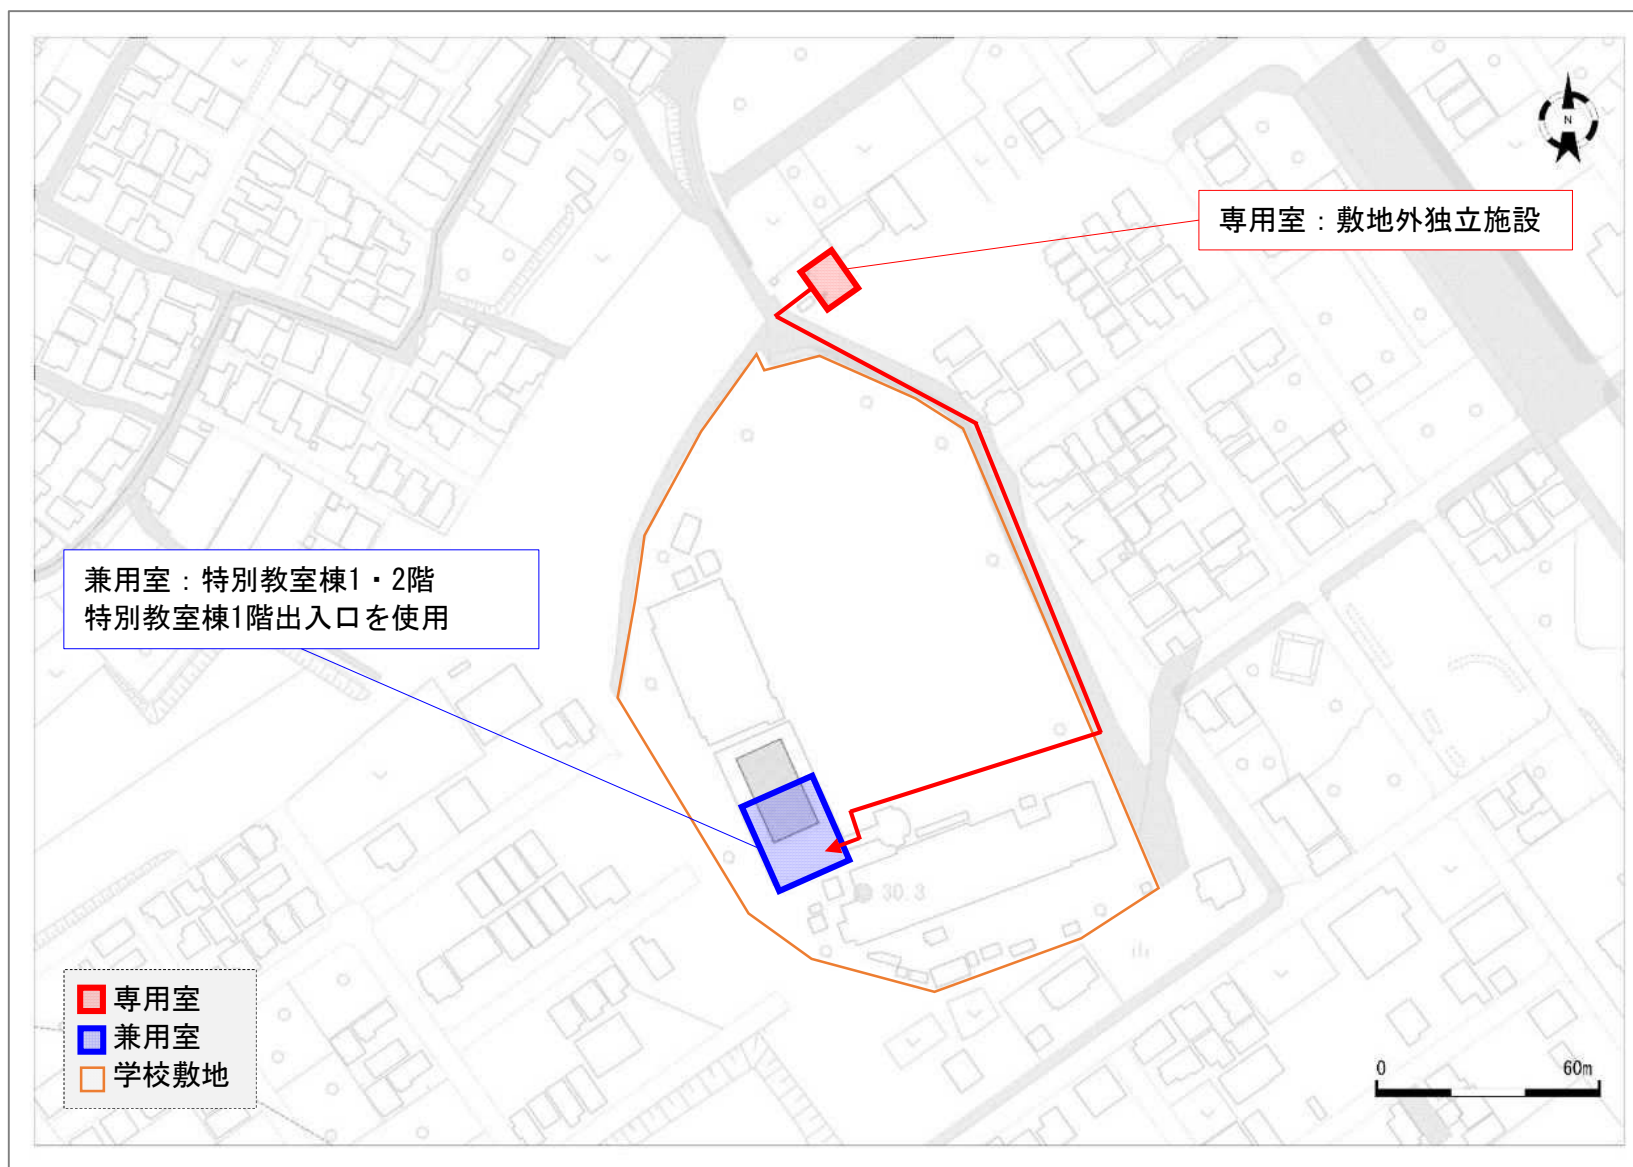

※兼用室については、暫定的なものであり、入学児童数や教室配置の変更等の事由により、変更となる可能性があることに留意すること。

専用室及び兼用室位置図


●道祖土小学校

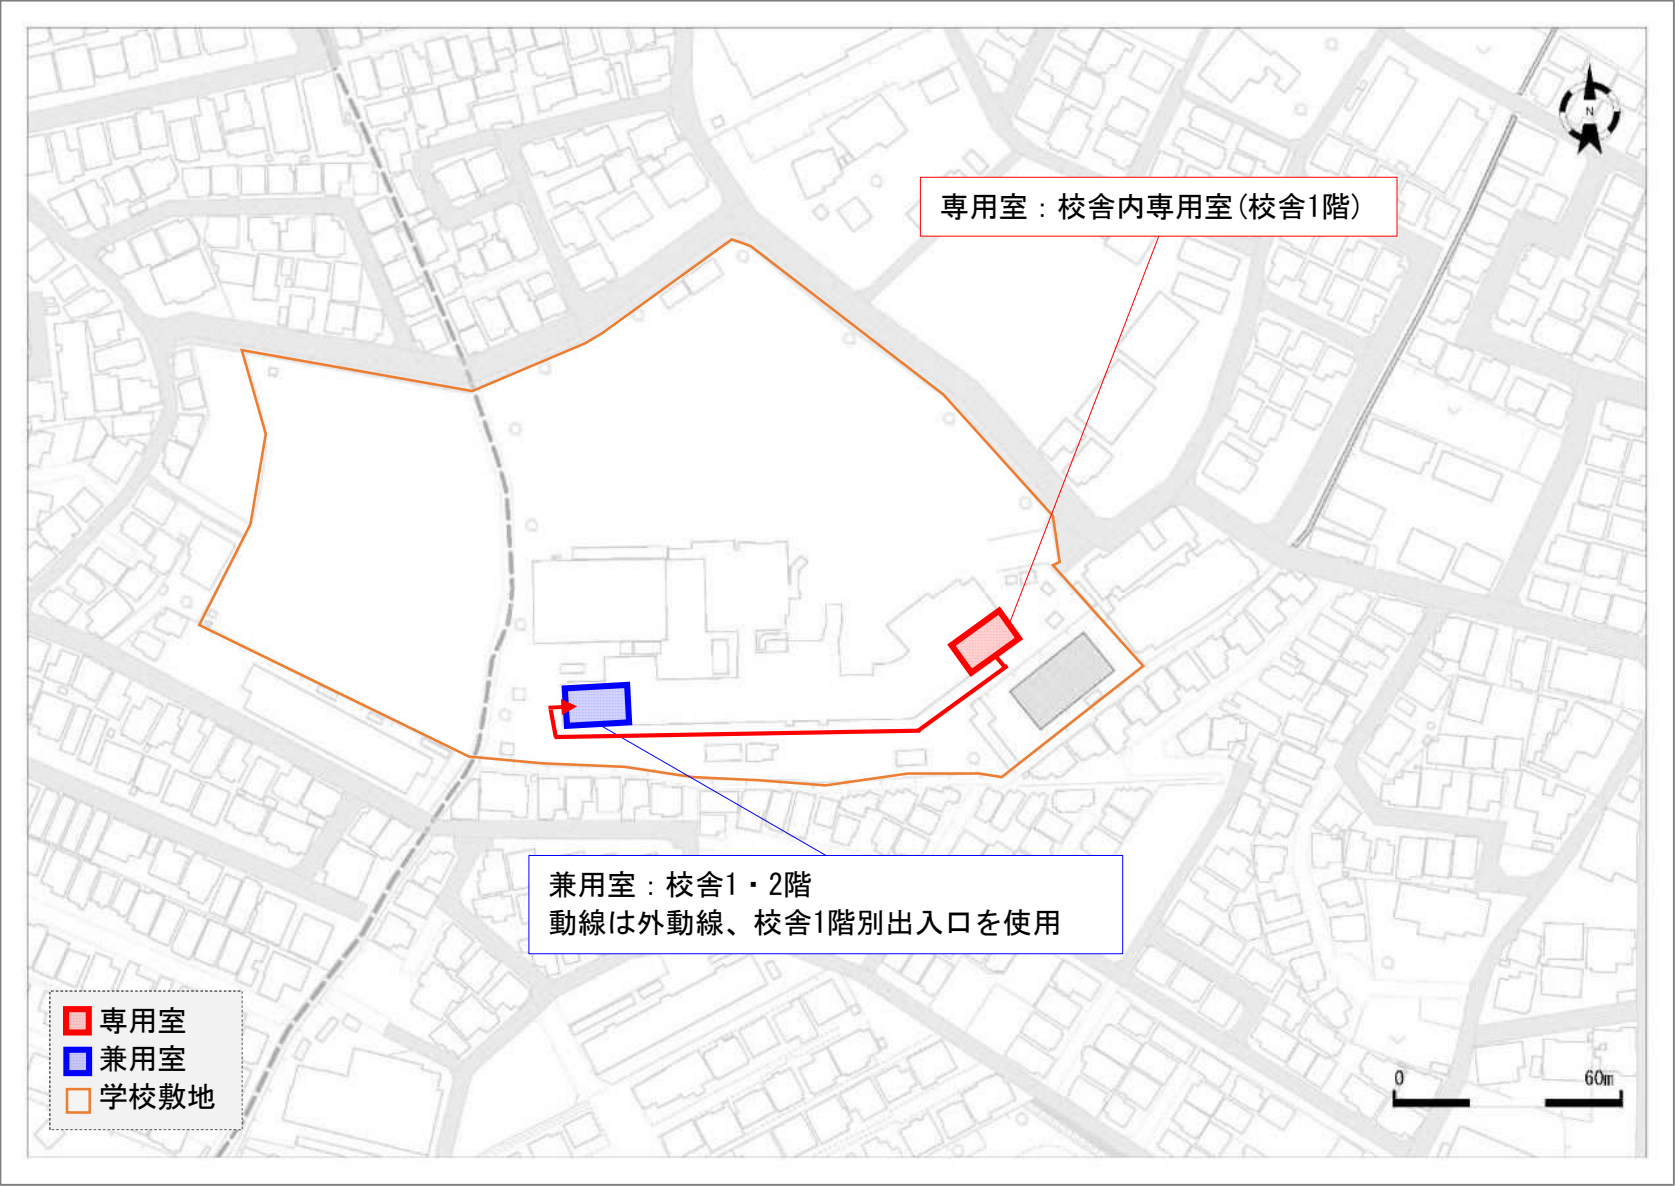

※兼用室については、暫定的なものであり、入学児童数や教室配置の変更等の事由により、変更となる可能性があることに留意すること。

専用室及び兼用室位置図


●尾間木小学校

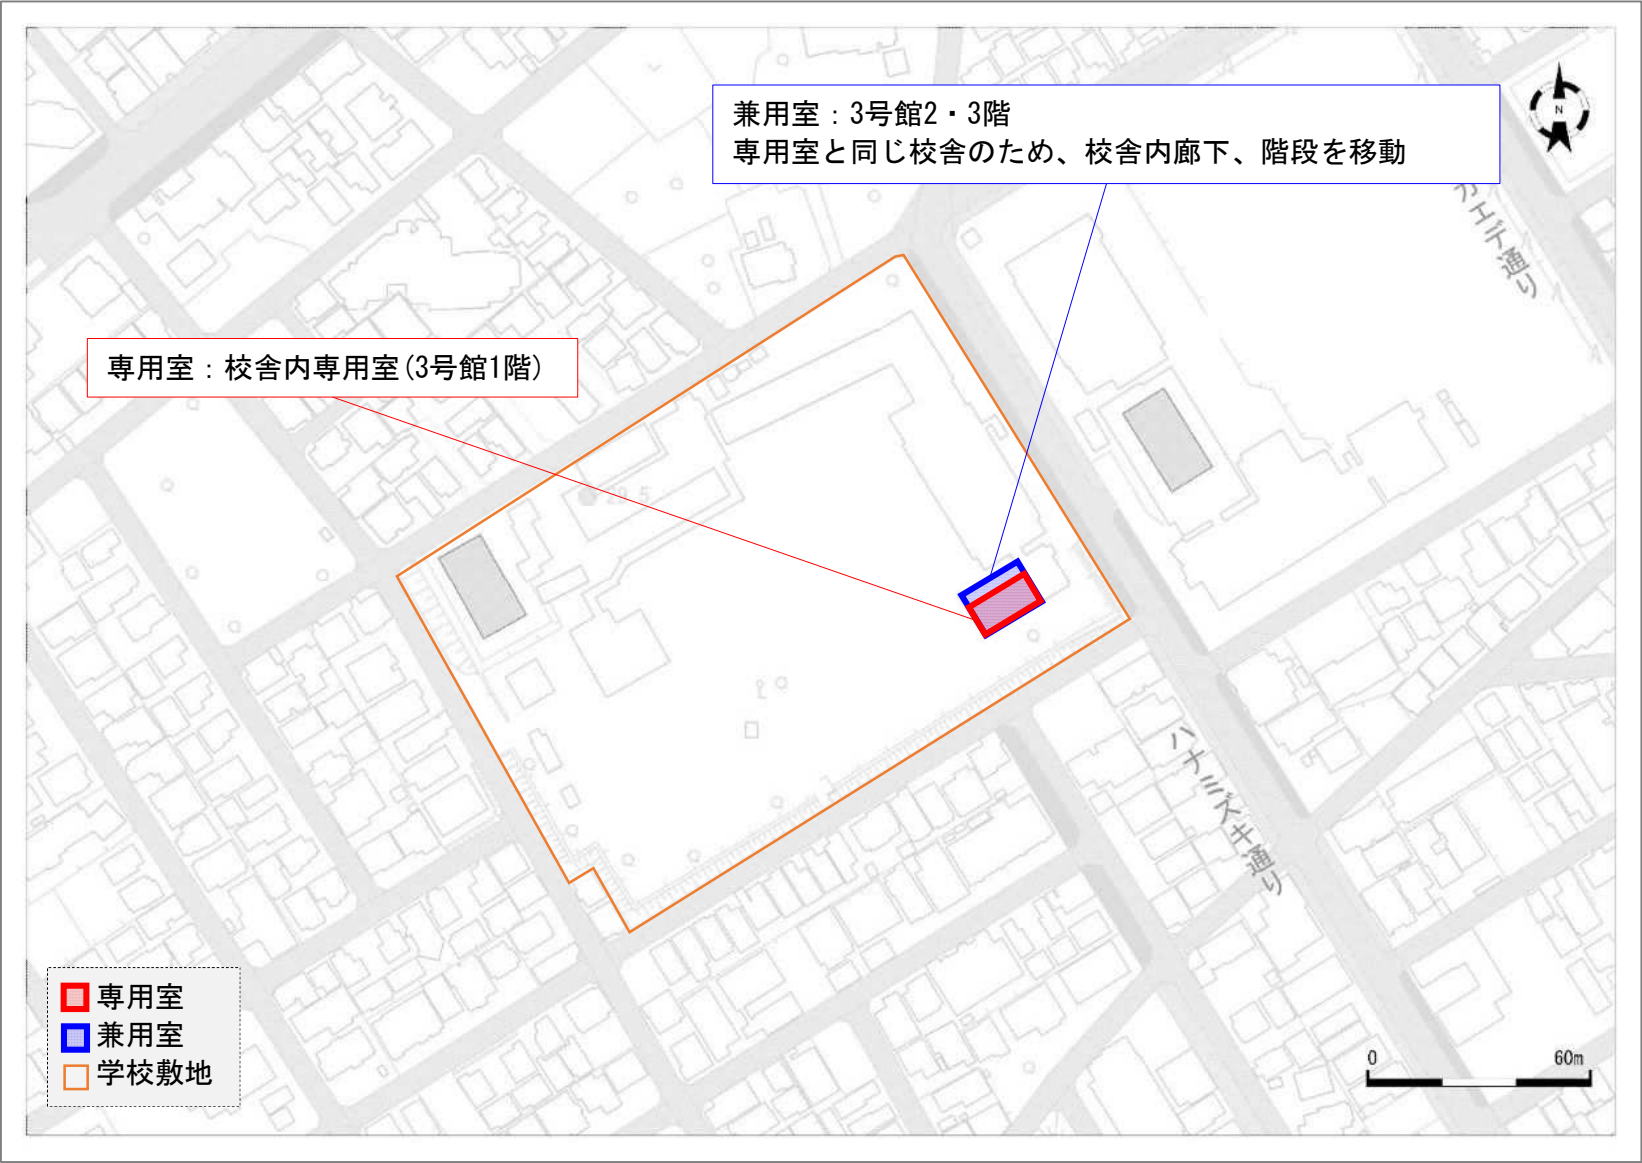

※兼用室については、暫定的なものであり、入学児童数や教室配置の変更等の事由により、変更となる可能性があることに留意すること。

専用室及び兼用室位置図


●西原小学校

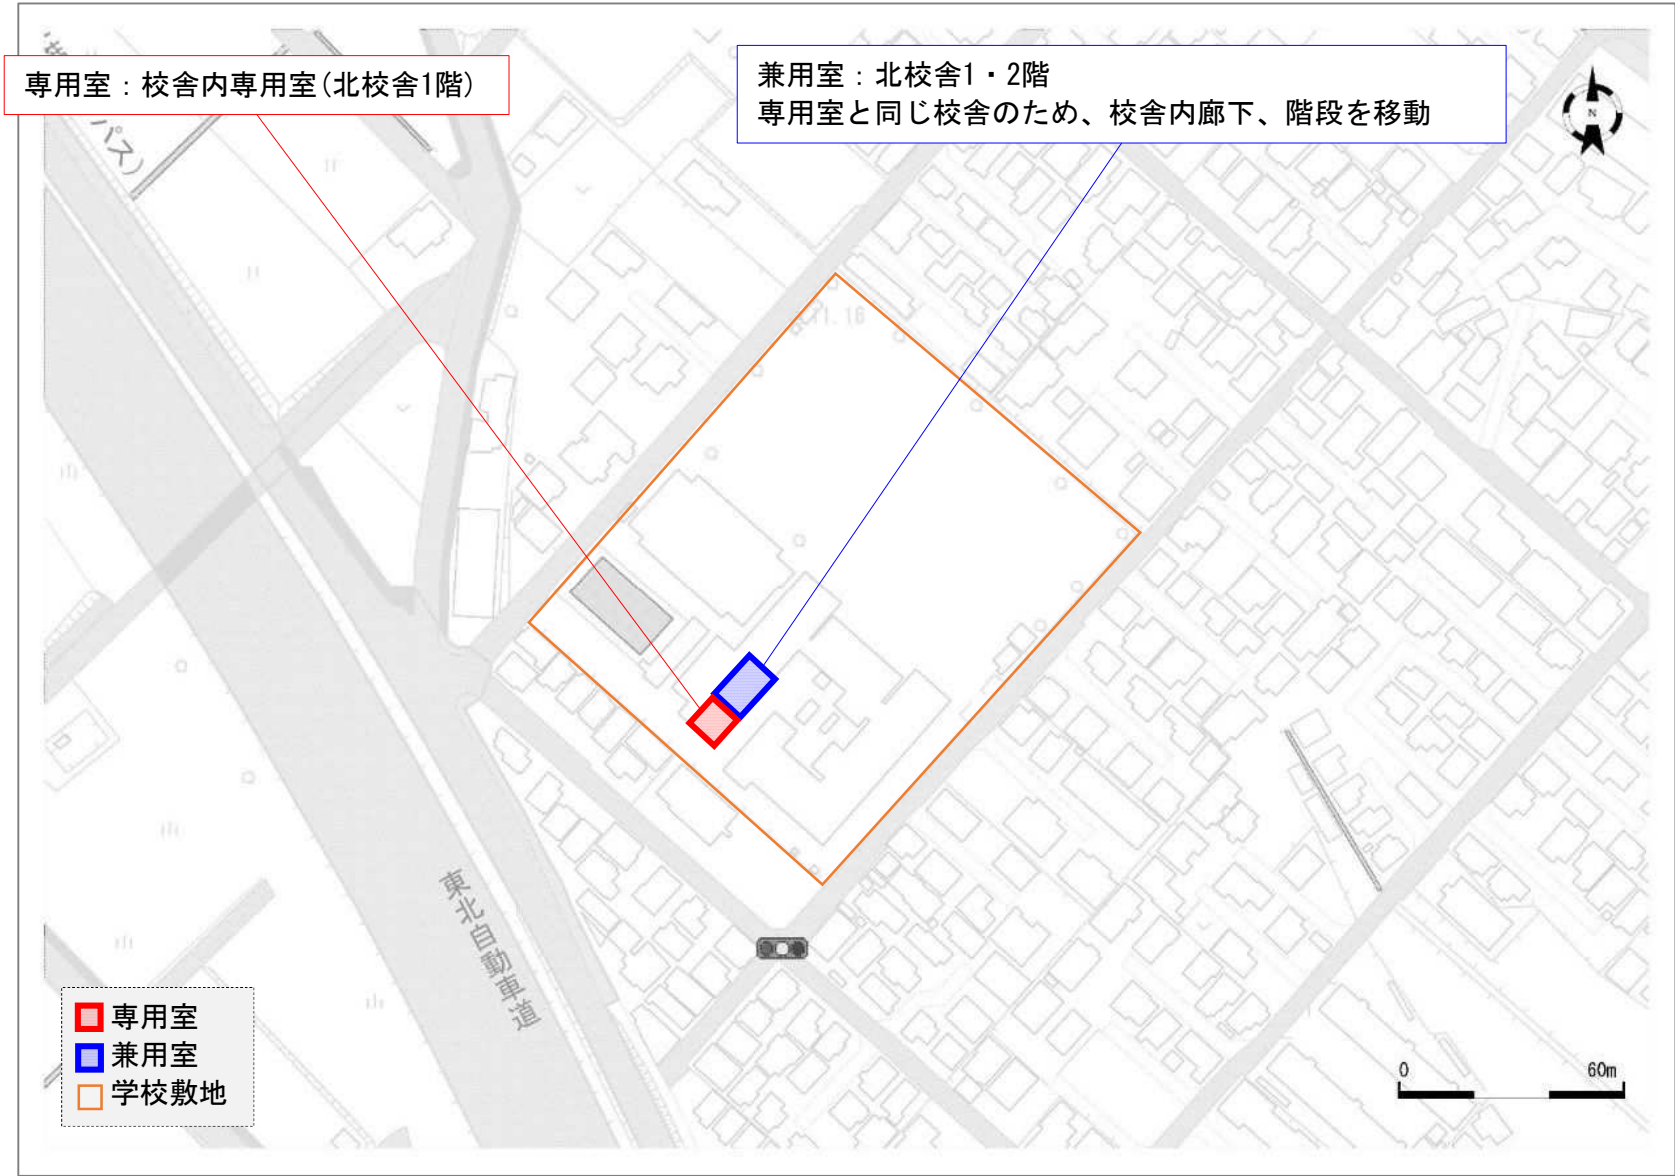

※兼用室については、暫定的なものであり、入学児童数や教室配置の変更等の事由により、変更となる可能性があることに留意すること。

専用室及び兼用室位置図


●上里小学校

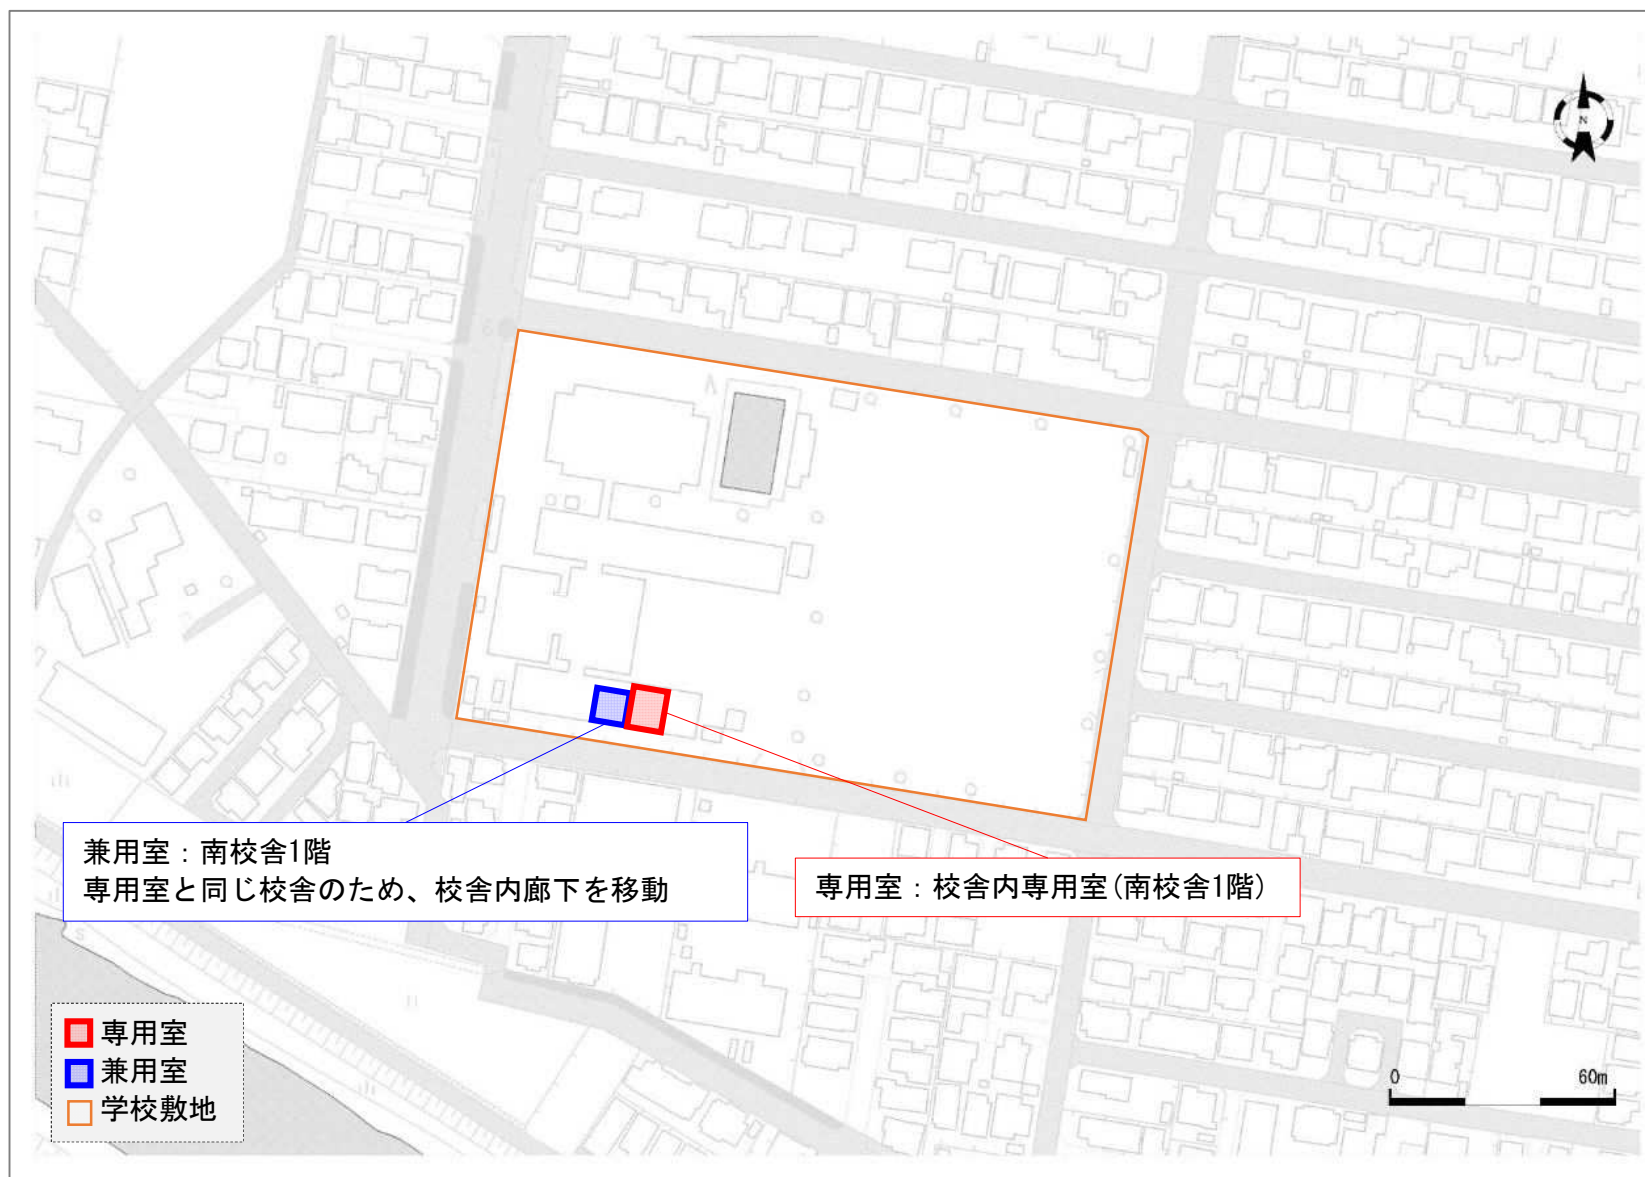

※兼用室については、暫定的なものであり、入学児童数や教室配置の変更等の事由により、変更となる可能性があることに留意すること。

専用室及び兼用室位置図

●新和小学校

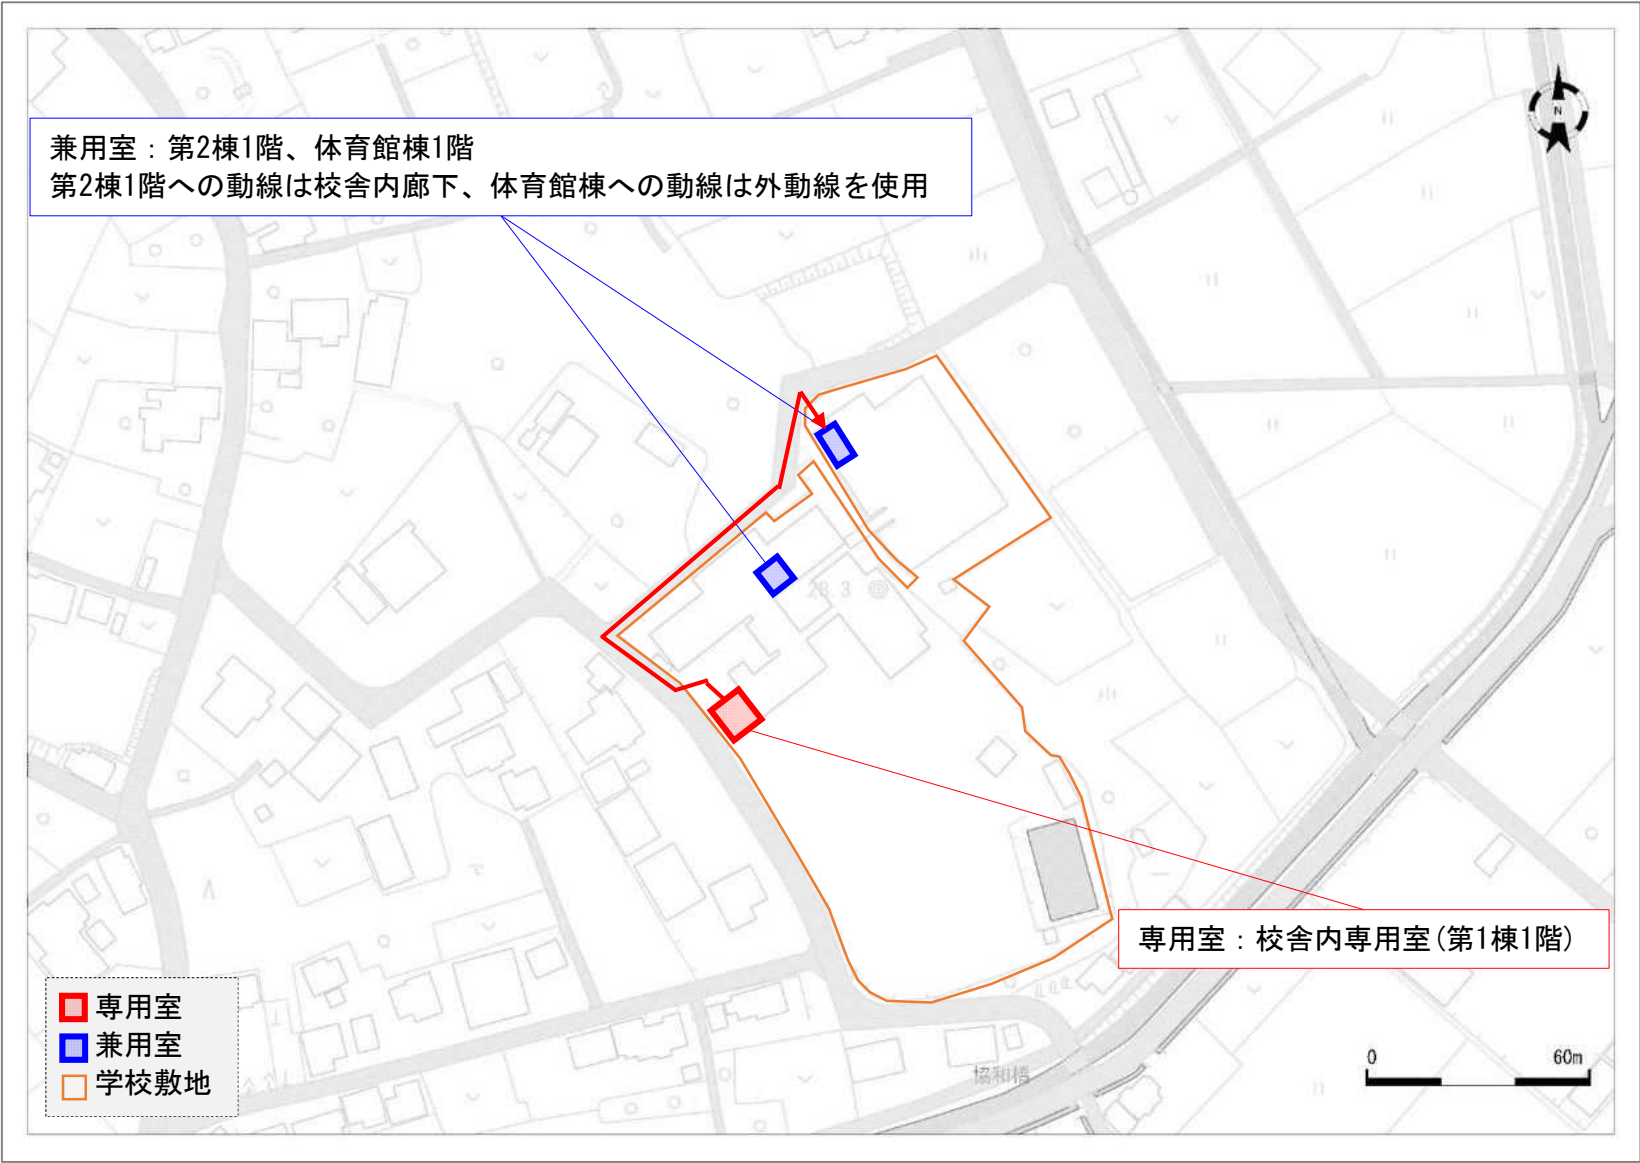

※兼用室については、暫定的なものであり、入学児童数や教室配置の変更等の事由により、変更となる可能性があることに留意すること。